



ARCHI-TECH STUDIO sagl progettazione e direzione lavori	Progetto: 0014	EDIFICIO RESIDENZIALE	Scala: 1:100 / 1:500
		NUOVA COSTRUZIONE	Dimensione: A4
piazza Santa Lucia 3 6900 Massagno tel. 091 225 68 56 email: info@architechstudio.ch	Tavola: APP. 1.1	MAPPALE N. 496 RFD MASSAGNO	Data tavola: 25.08.2020
		PIANTA PIANO PRIMO APPARTAMENTO 1.1	Disegnato: F.F.
			Nome file 2020.08.24_ES_496_MASSAGNO_V-2020.pln

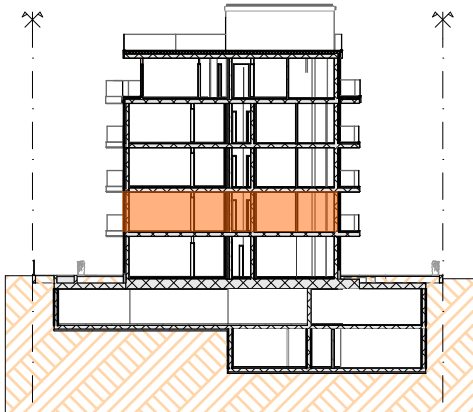


SEZIONE

1:500

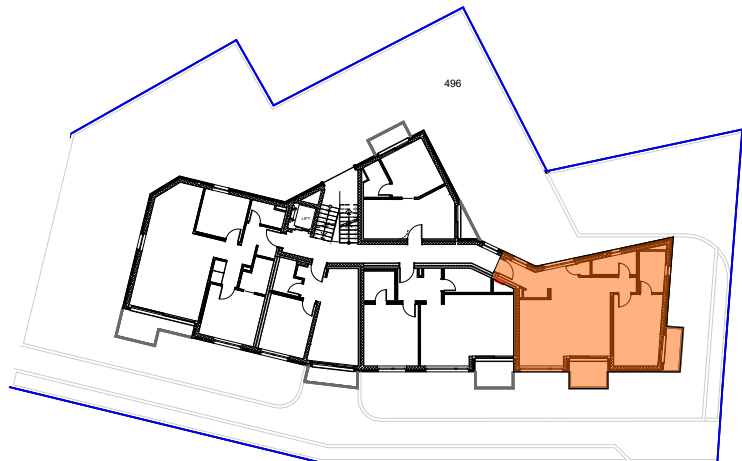

PIANTA 1°P

1:500

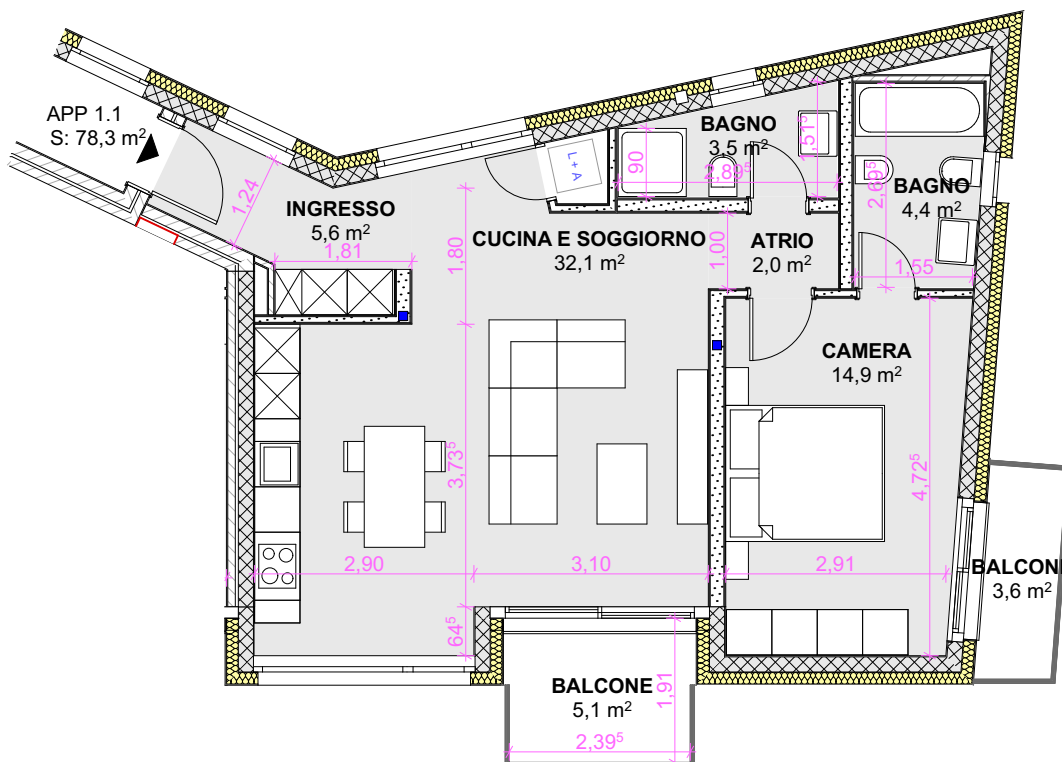

PIANTA APP. 1.1

1:100

N.B.: PIANO BOZZA
 Potrebbero esserci delle modifiche dovute ad aspetti tecnici in fase di aggiornamento esecutivi o fase di esecuzione.