

QUARTIERSTRASSE SCHÖNENWERD



MFH «Quartierstrasse» in Schönenwerd 5 Eigentumswohnungen

Mitac Architektur AG seit 1979

Bahnhofstrasse 18 | 5600 Lenzburg | 062 886 66 22 | www.mitac-architektur.ch

Einleitung


In der gut erschlossenen Gemeinde Schönenwerd und in unmittelbarer Nähe der beiden Zentren Aarau und Olten realisieren wir ein Mehrfamilienhaus. Die Lage in einem bestehenden und denkmalgeschützten Quartier mit gewachsenen Baumbeständen sowie angrenzenden Bauten aus der prägenden Zeit der Bally-Dynastie, überzeugt durch kurze Distanzen ins Dorfzentrum und zum Bahnhof.


Es werden 5 Eigentumswohnungen in unterschiedlicher Grösse von 2.5 bis 4.5 Zimmern erstellt. Jede Einheit ist gegen Südwesten orientiert, was eine gute Besonnung aller wohnungseigenen Aussenbereiche ermöglicht. Sämtliche Wohnungen verfügen über einen eigenen Waschturm mit Waschmaschine und Trockner sowie ein Kellerabteil im Untergeschoss.

Weiter sind die Wohnungen mit einer Komfortlüftung ausgestattet. Die Velostellplätze befinden sich im Erdgeschoss direkt neben dem Haupteingang. Für Motorfahrzeuge stehen Carport- sowie Einstellhallenplätze in den angrenzenden Liegenschaften zur Verfügung. In Gehdistanz liegt das Dorfzentrum, welches mit verschiedenen Läden und Dienstleistungsbetrieben die alltäglichen Bedürfnisse abdeckt. Grössere Einkaufsläden wie Aldi, Lidl, Migros, Coop, Fashion Fish usw. sind im Dorf oder an der Grenze zu den anliegenden Nachbargemeinden angesiedelt. Die Wohnungen eignen sich für Paare, Familien sowie Pendler mit Bezug zu Aarau, Olten oder Zürich. Es ist geplant, die ersten Wohnungen auf Sommer / Herbst 2027 den neuen Eigentümerinnen und Eigentümern zu übergeben.

Steckbrief

Einwohnerzahl	5'446	Zugverbindungen	> Aarau in 4 Minuten > Olten in 9 Minuten > Zürich in 36 Minuten > Bern in 42 Minuten
Höhe über Meer	386 m ü. M.	Autobahnanschluss	> Köllikon West in 10 Minuten
Gemeindesteuerfuss	115 %	Spezielles	> Bally Park > Erholungsgebiete Jura und Aarelandschaft
Schulen	> Alle Primarstufen > Sekundarschule P Niederamt mit Gösgen > Sekundarschule Unteres Niederamt		

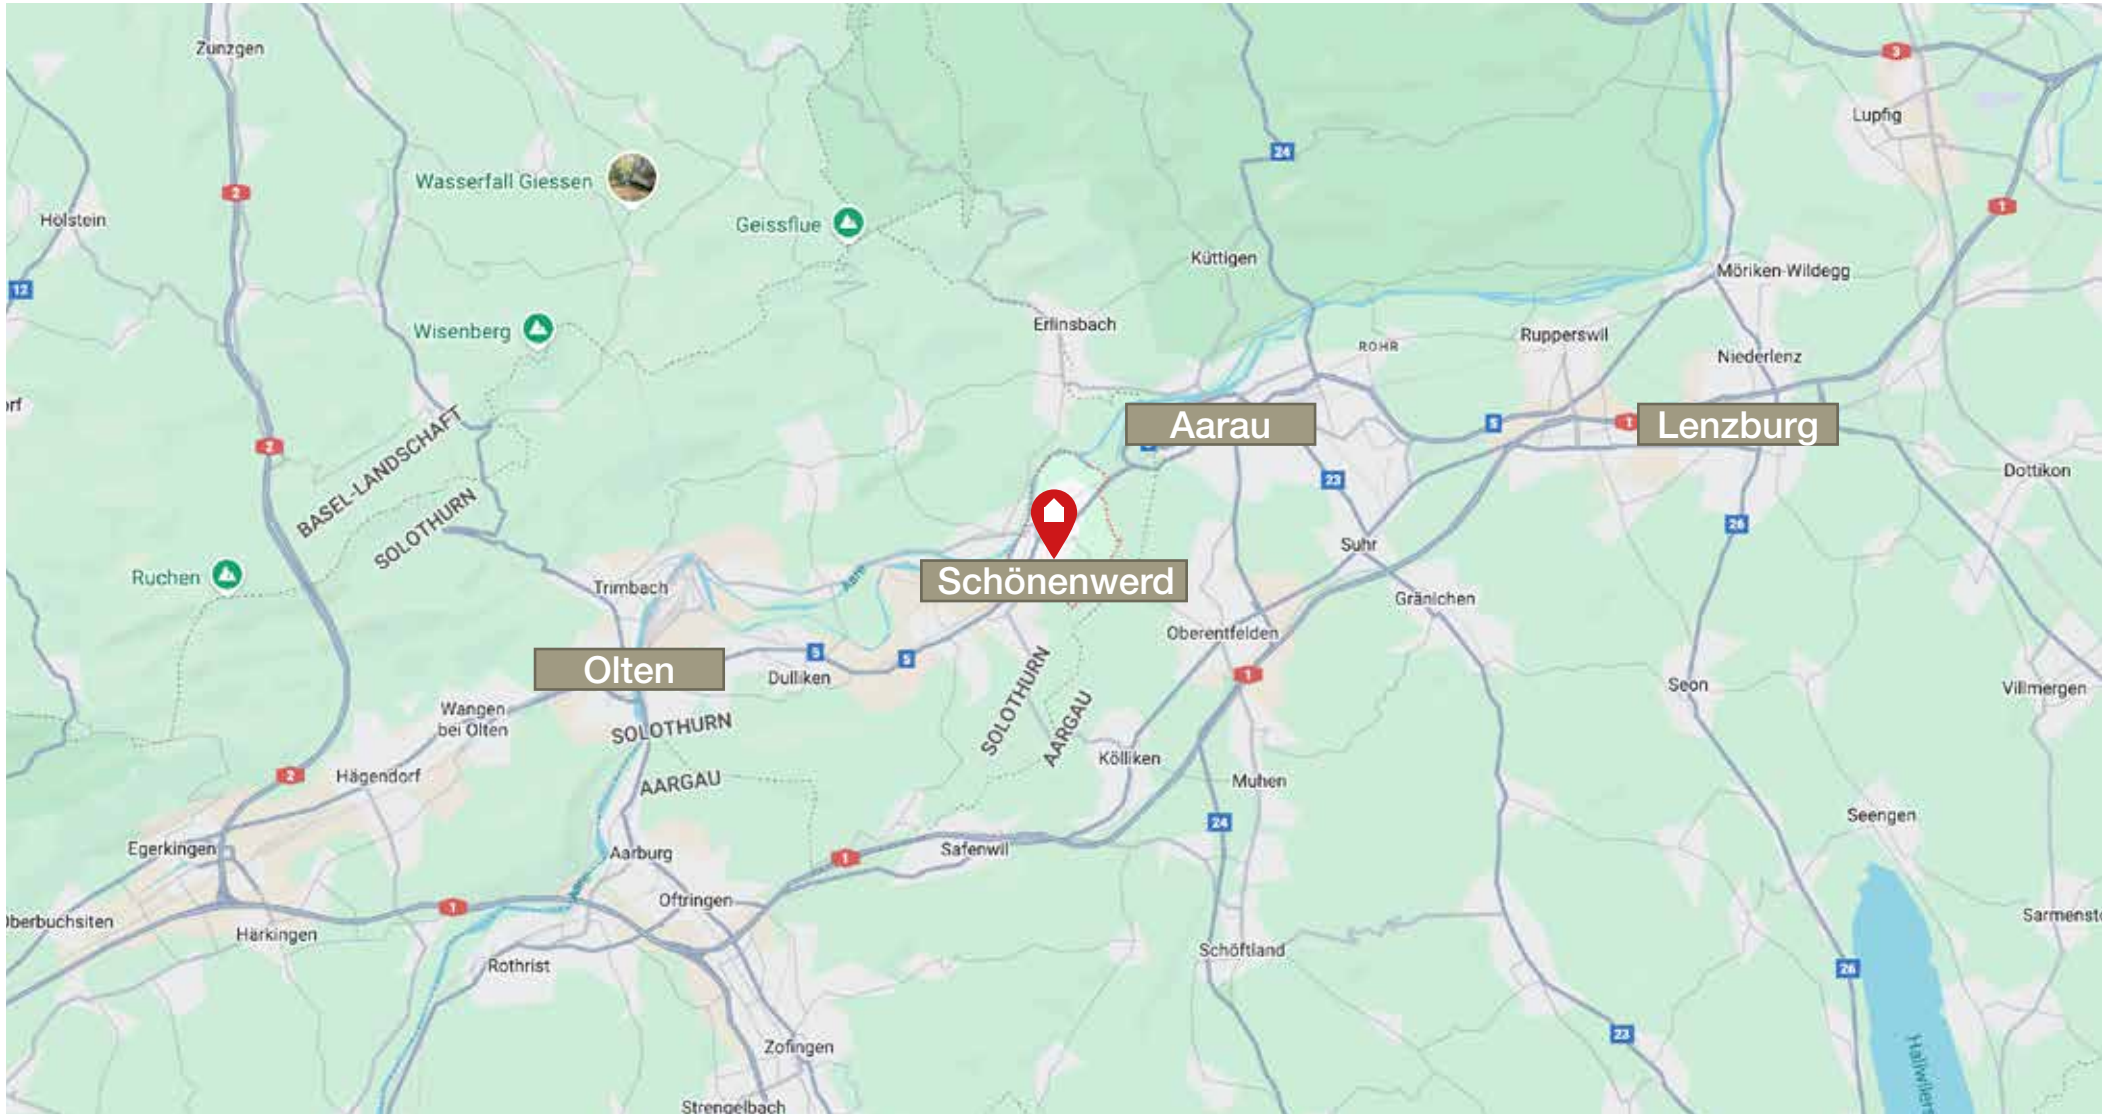


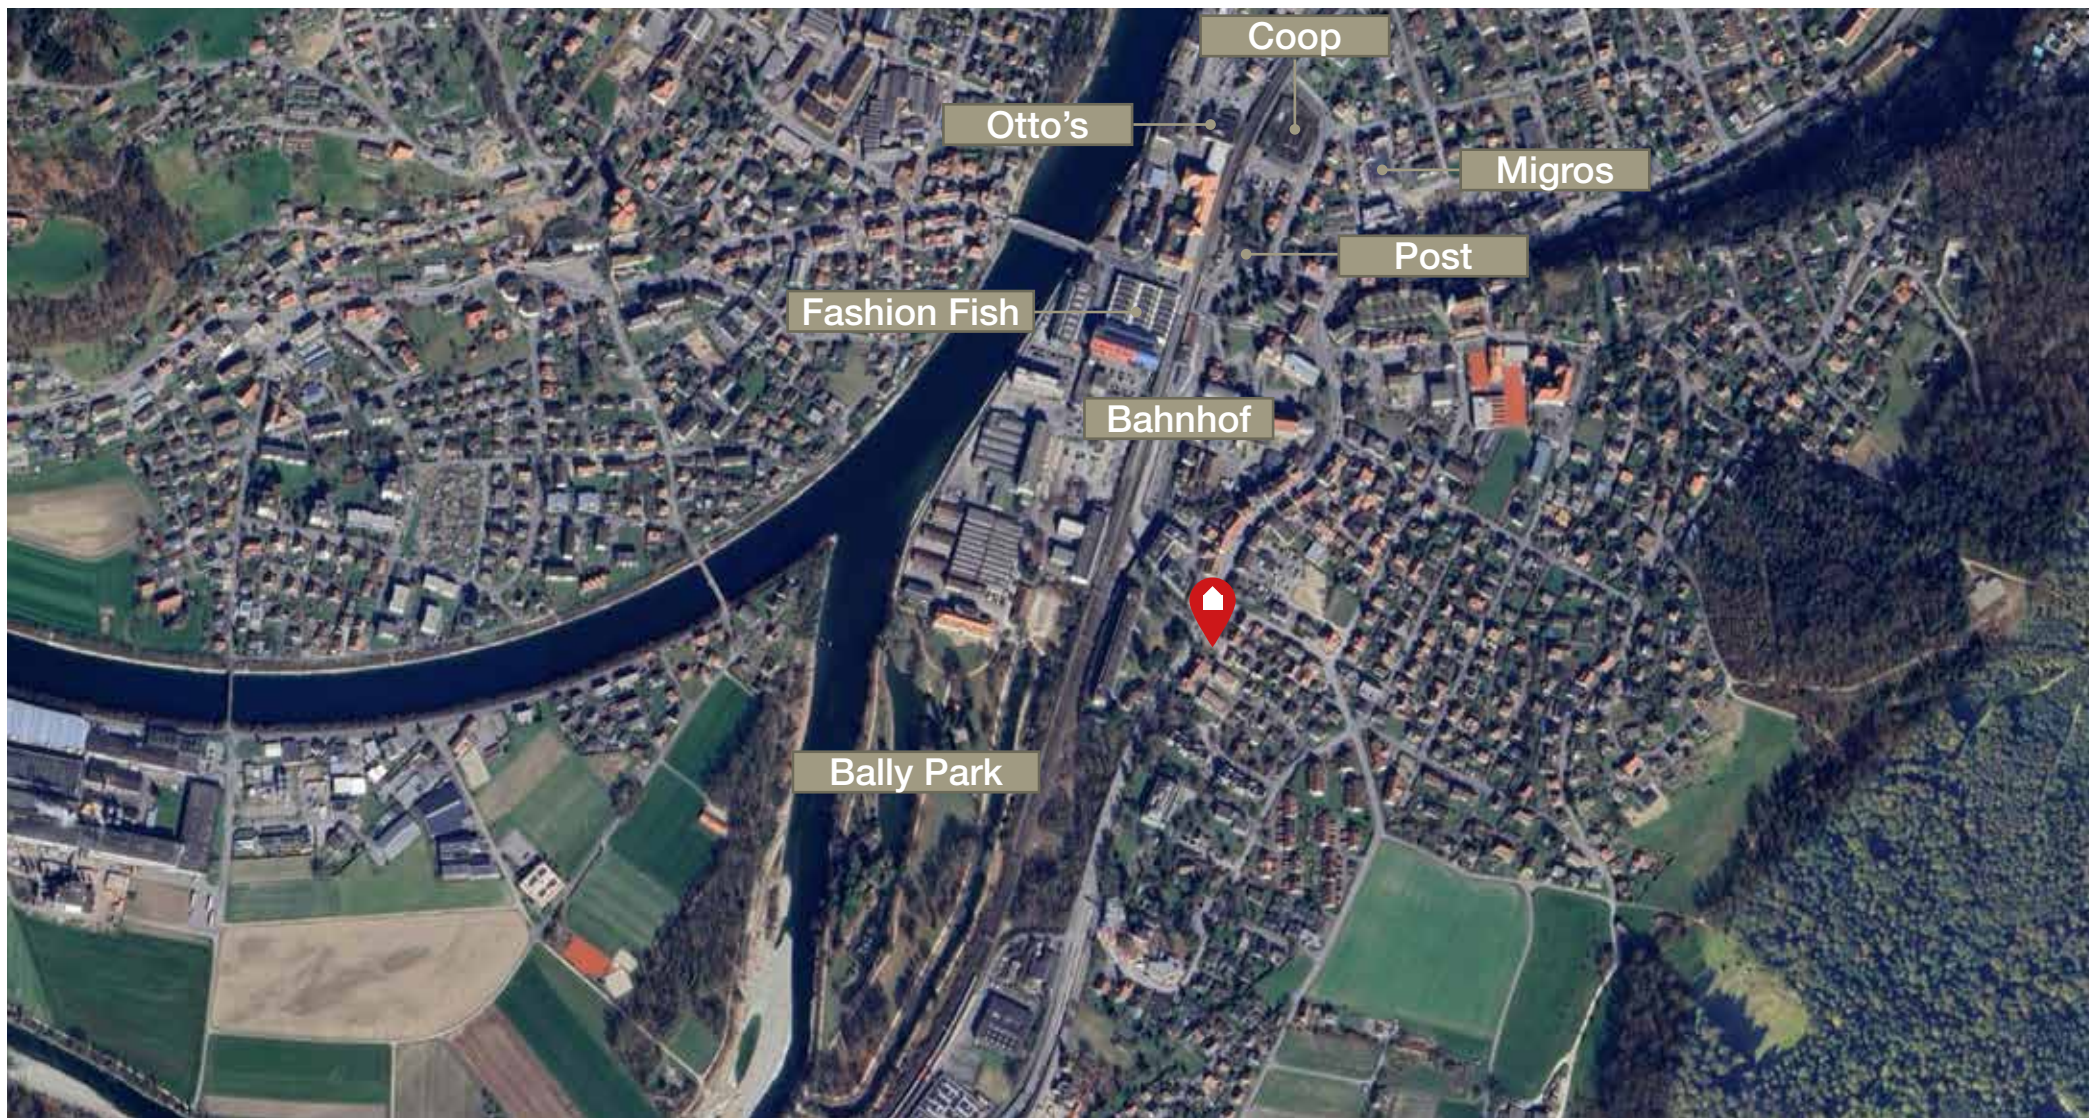




Südwest Ansicht

Zugang Tiefgarage

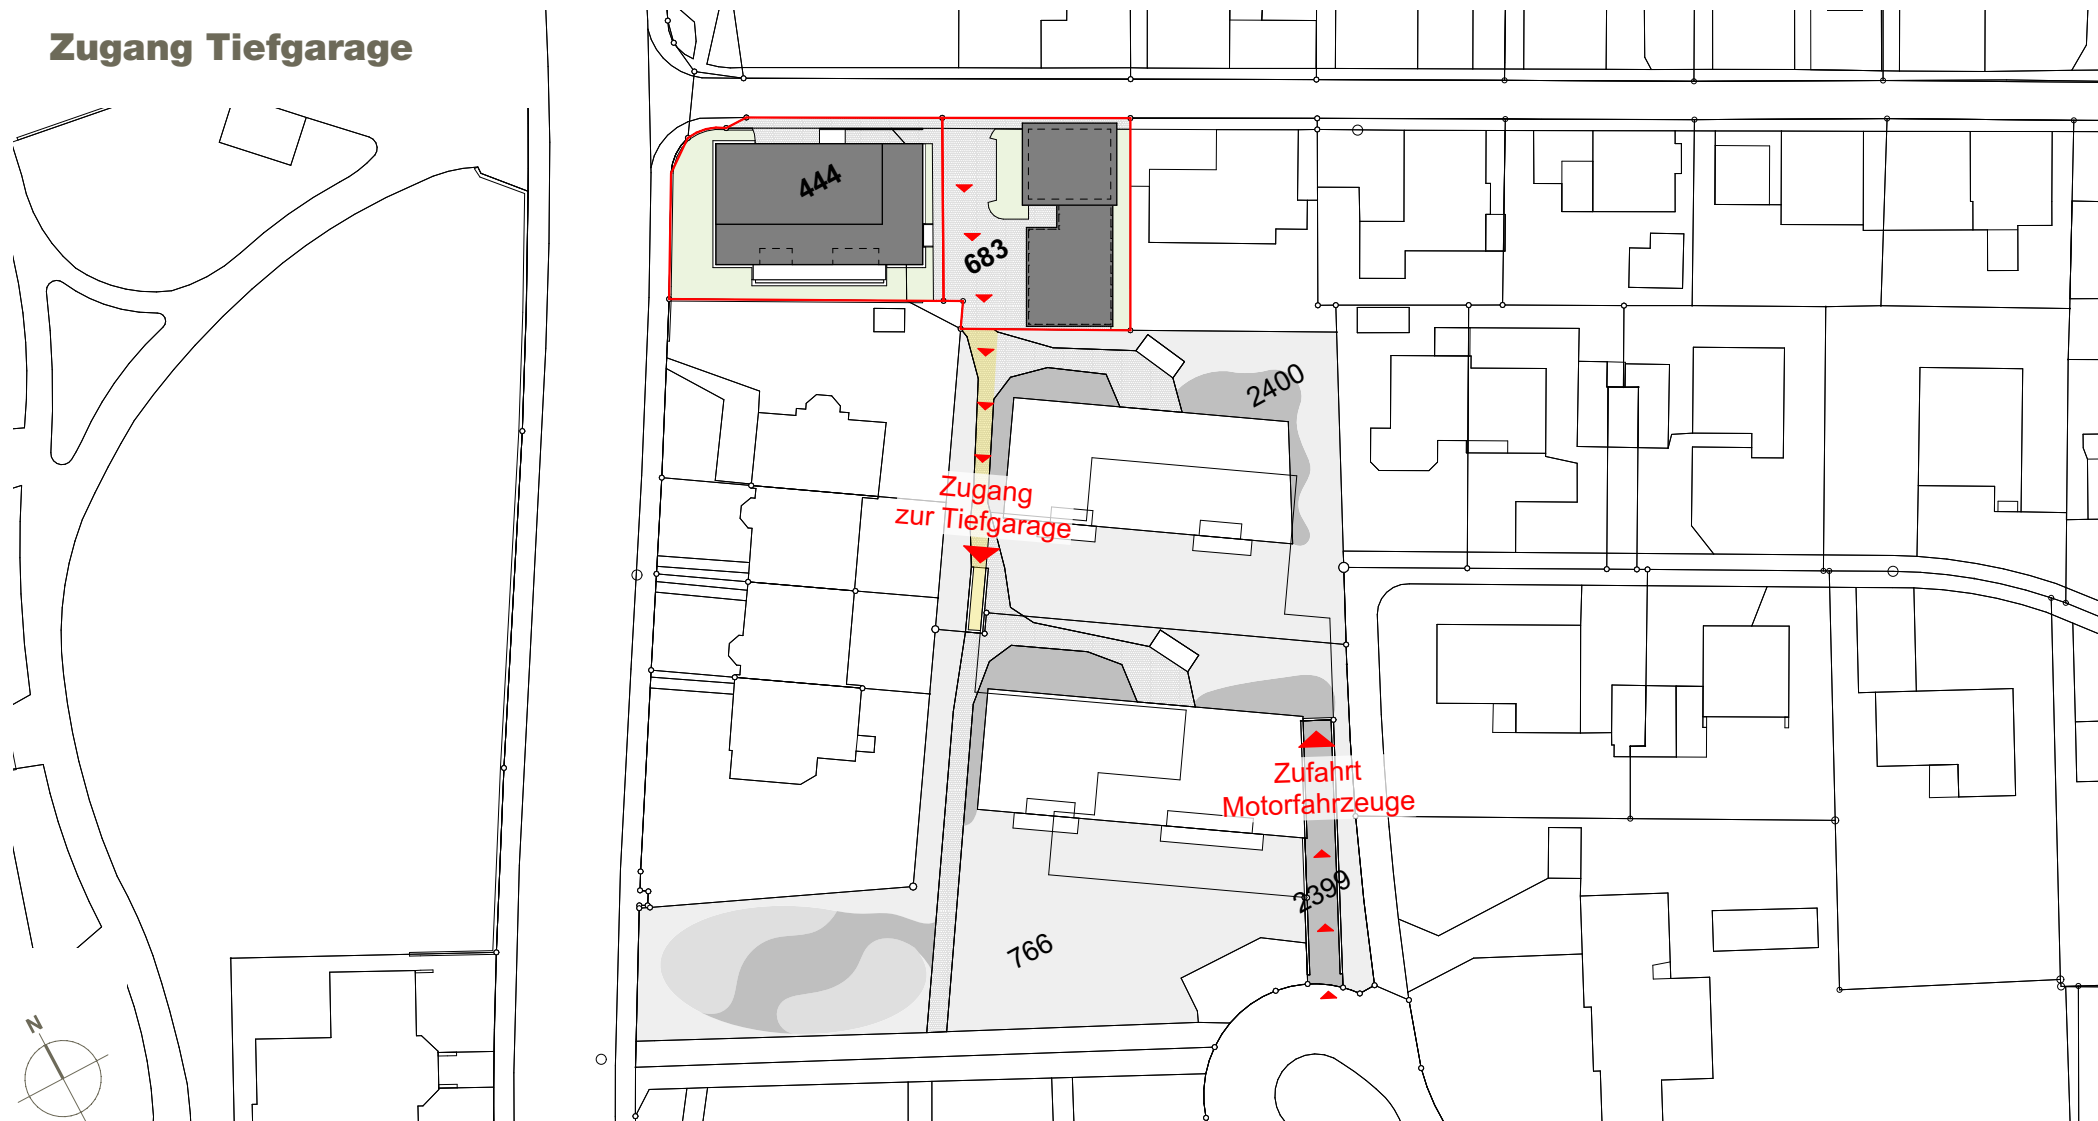


Tiefgarage

Massstab 1 : 350

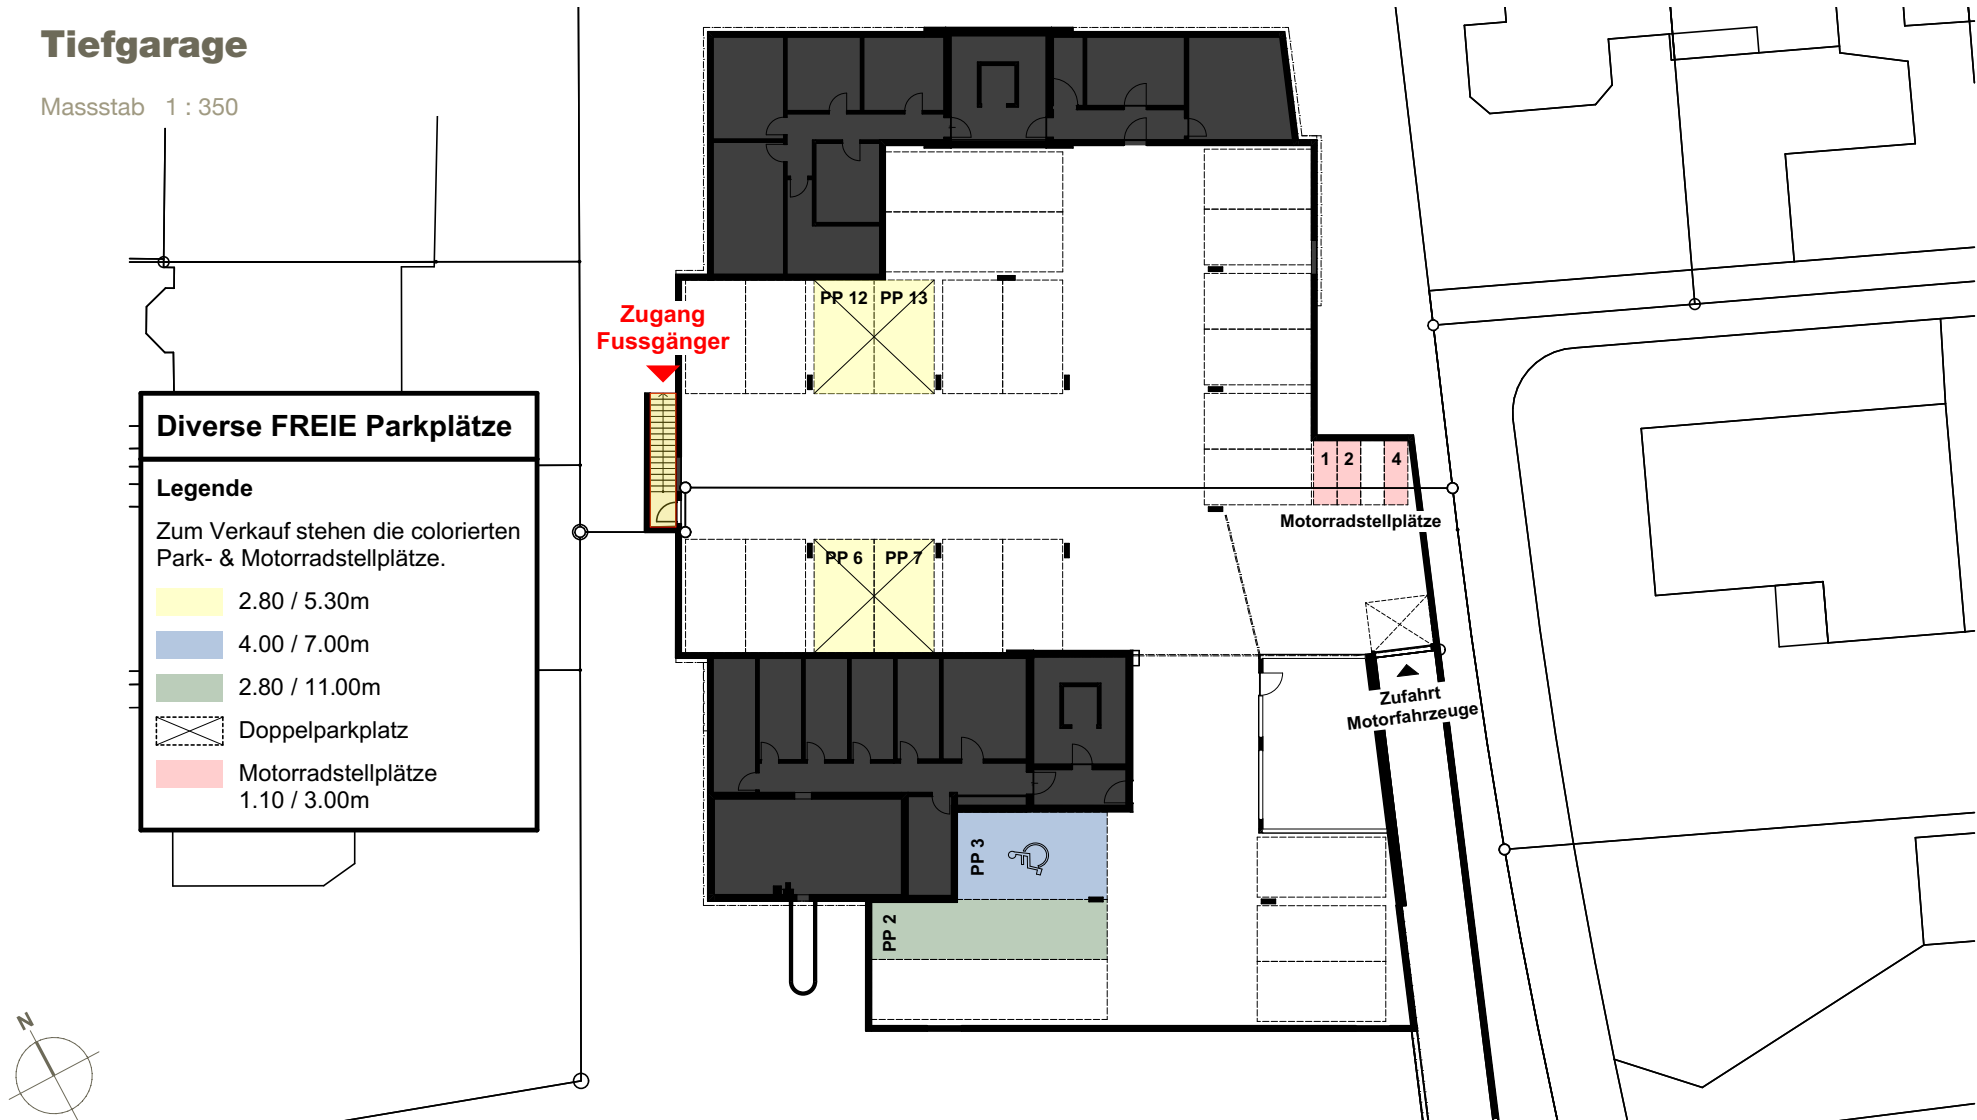

Parkierung Aussen

Massstab 1 : 300

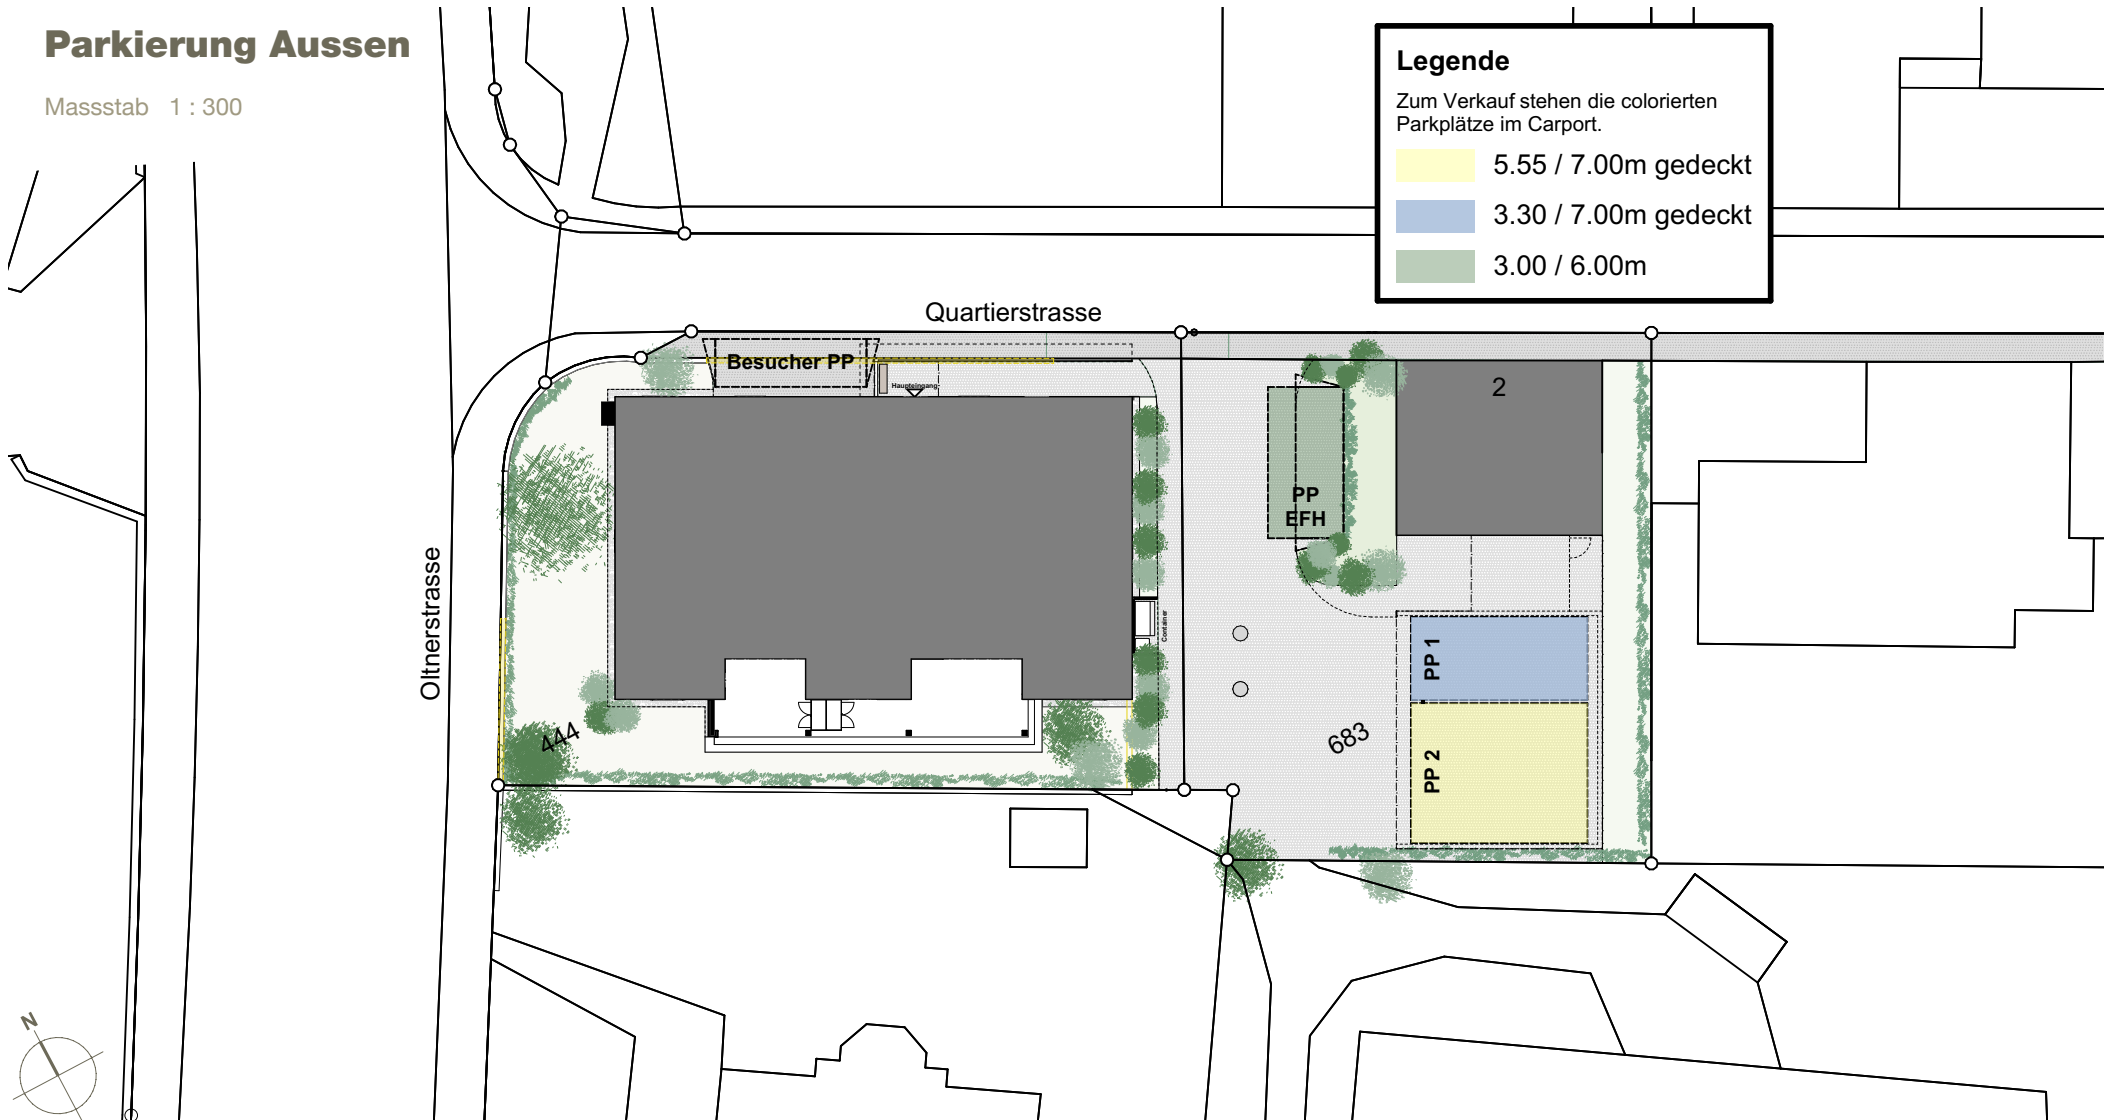



Nordost Ansicht

Untergeschoss MFH

Massstab 1 : 100






EG | Wohnung 01

Erdgeschoss Wohnung 01 - 3½ Zimmer

Massstab 1 : 100

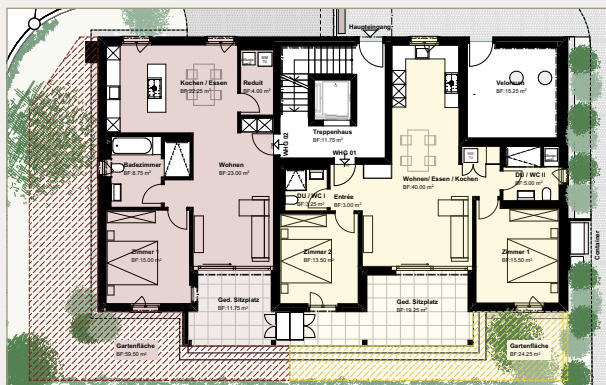


Nettowoohnfläche
Sitzplatz
Gartenanteil

01	02
3½ Zi-Whg	2½ Zi-Whg
80.50 m²	73.00 m²
20.00 m²	12.50 m²
24.25 m²	59.50 m²


05	
04	03
02	01

Attika
1. OG
EG
UG

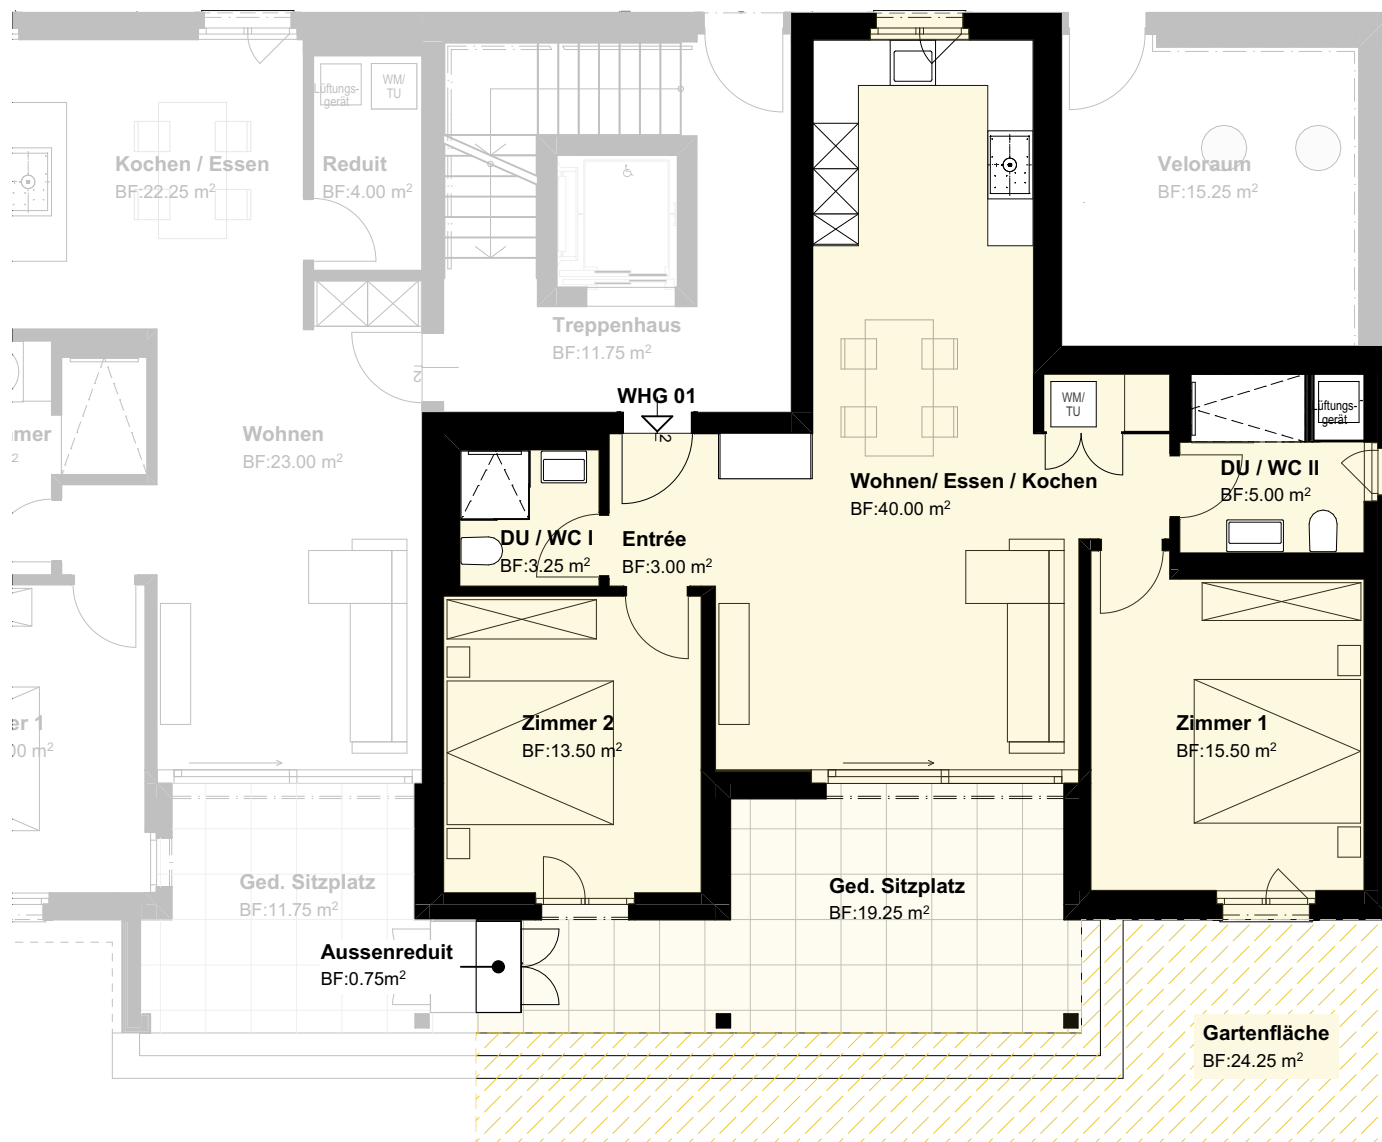

Erdgeschoss Wohnung 02 - 2½ Zimmer


Massstab 1 : 100

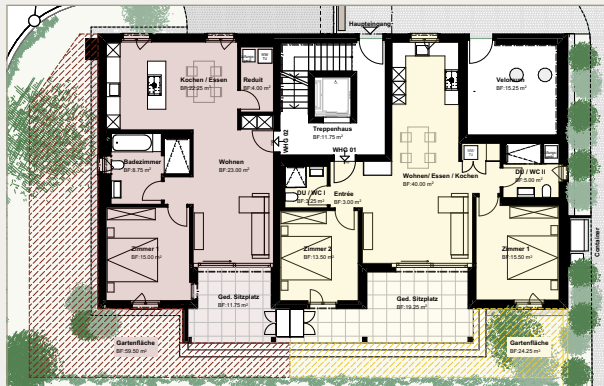

	01	02
Nettowoohnfläche	3½ Zi-Whg 80.50 m²	2½ Zi-Whg 73.00 m²
Sitzplatz	20.00 m²	12.50 m²
Gartenanteil	24.25 m²	59.50 m²

05	
04	03
02	01

Attika
1. OG
EG
UG

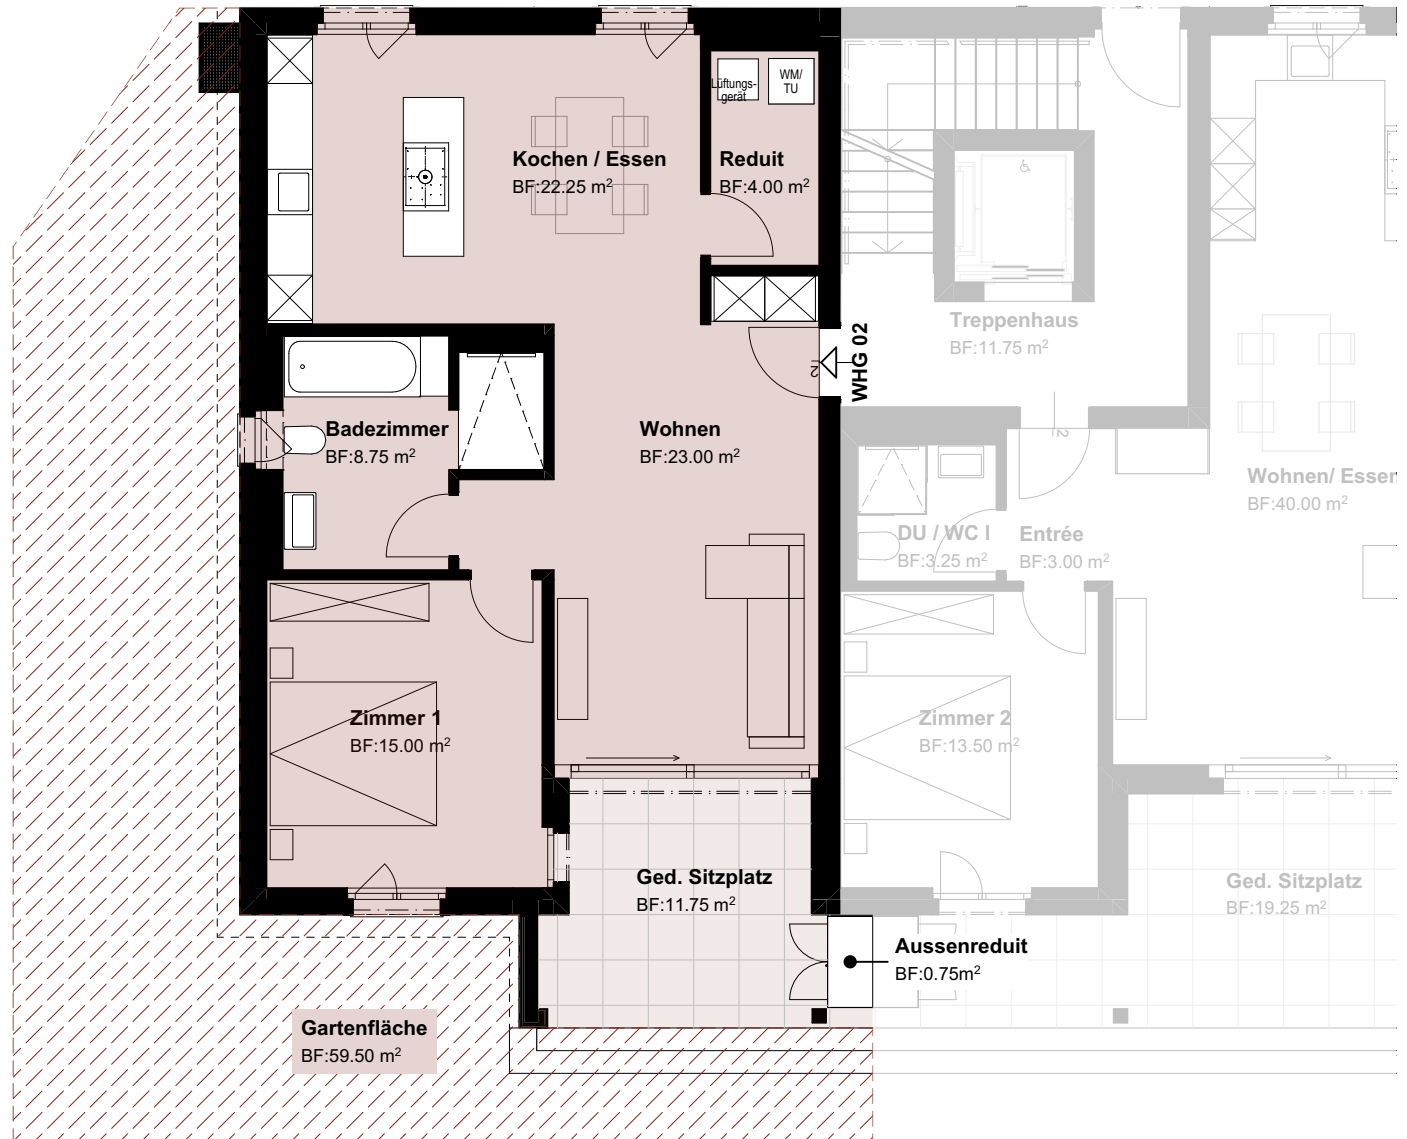




EG | Wohnung 02

1. OG Wohnung 03 - 4½ Zimmer

Massstab 1 : 100

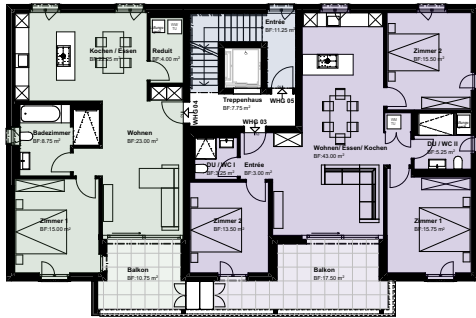


Nettowoohnfläche
Balkon

03	04
4½ Zi-Whg	2½ Zi-Whg
99.25 m²	73.00 m²
18.25 m²	11.50 m²

05	
04	03
02	01

Attika
1. OG
EG
UG

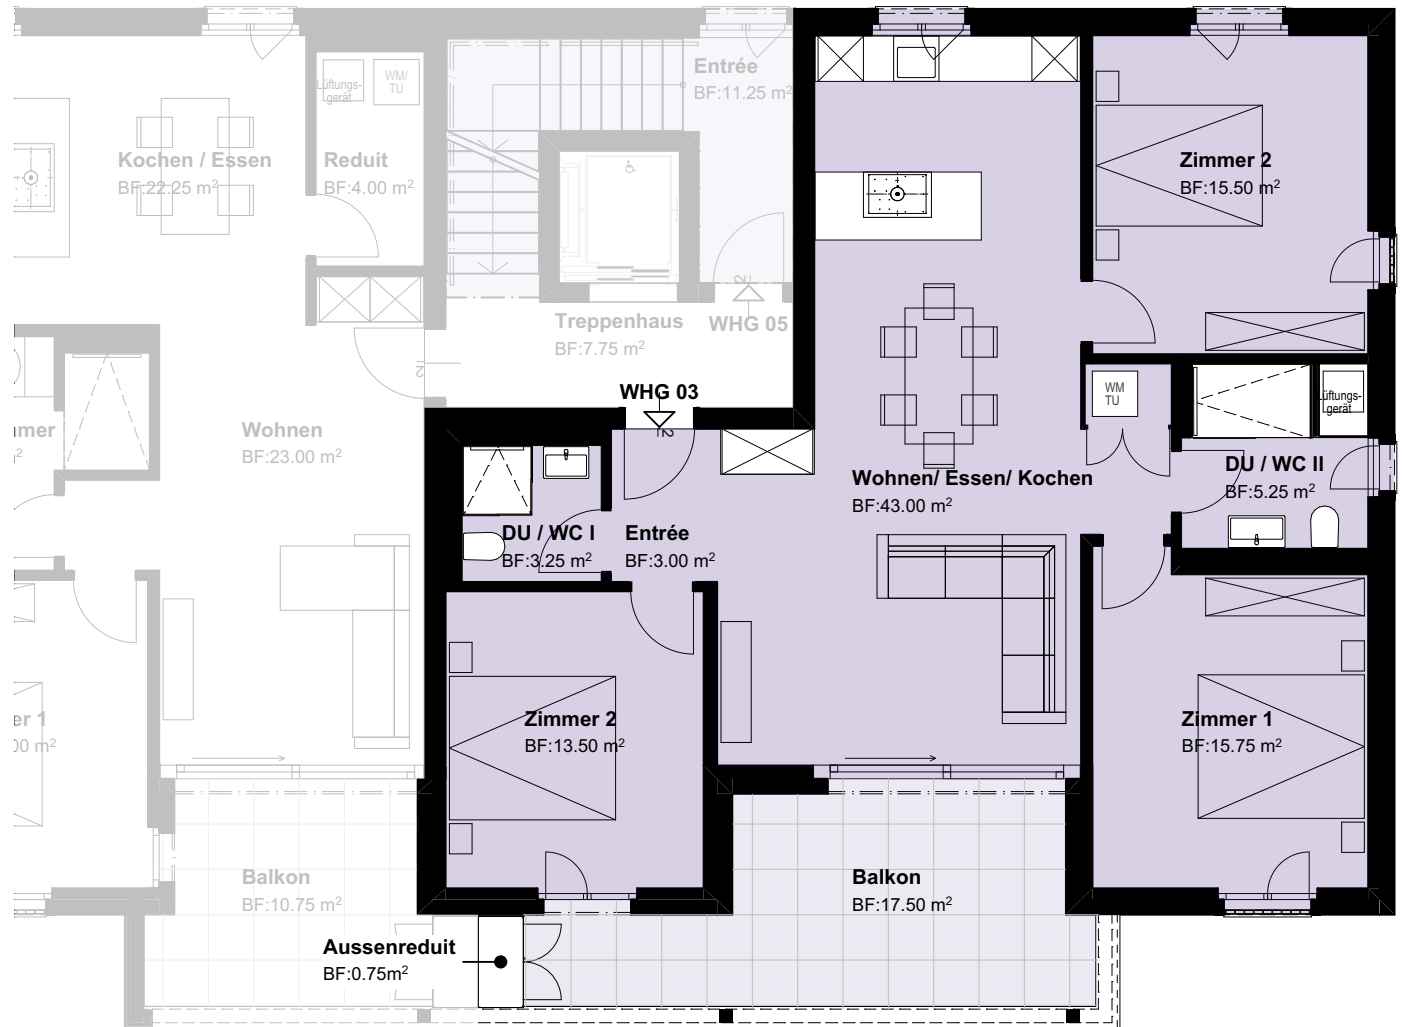




1. OG | Wohnung 03

1. OG Wohnung 04 - 2½ Zimmer

Massstab 1 : 100

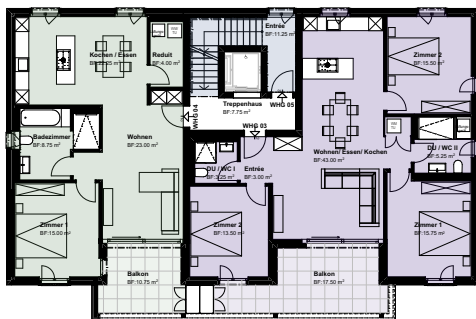


Nettowoohnfläche
Balkon

03	04
4½ Zi-Whg	2½ Zi-Whg
99.25 m²	73.00 m²
18.25 m²	11.50 m²

05	
04	03
02	01

Attika
1. OG
EG
UG

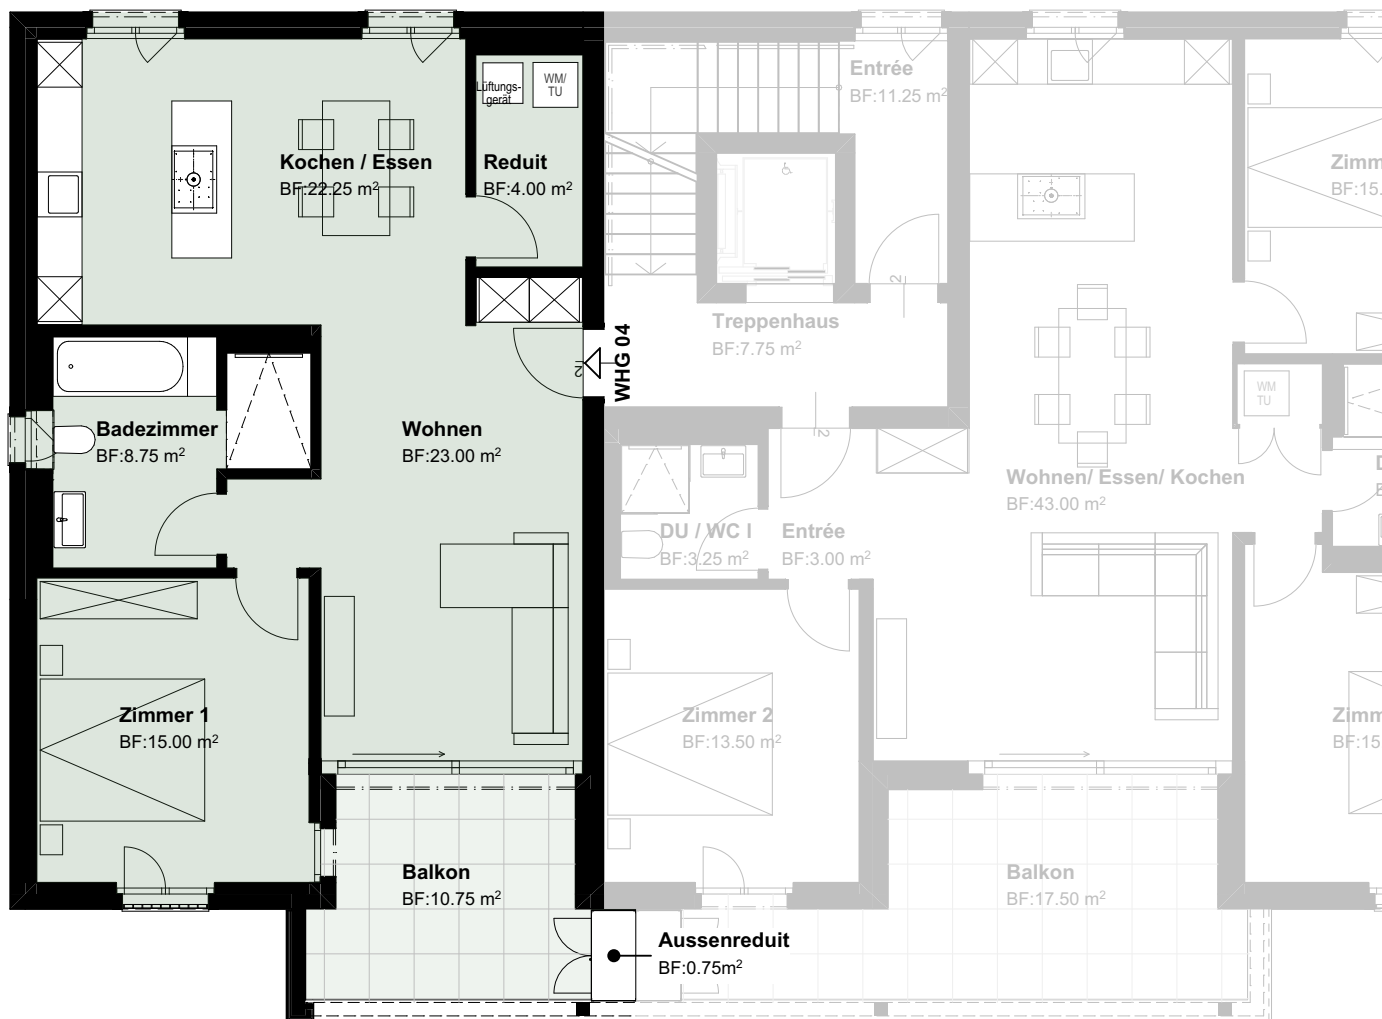


Attika - Entrée

Wohnung 05 - 3½ Zimmer



Massstab 1 : 100

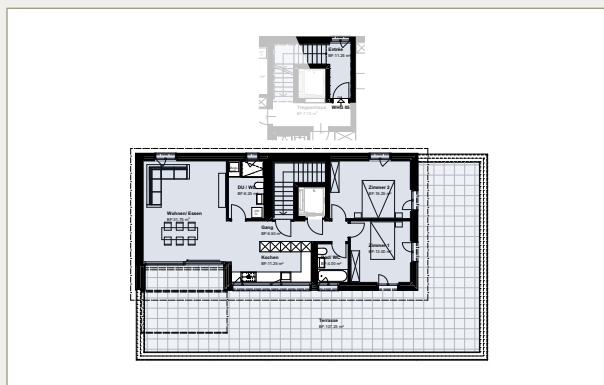


Nettowohnfläche
Terrasse

05
3½ Zi-Whg
100.25 m²
107.25 m²



05	
04	03
02	01

Attika
1. OG
EG
UG

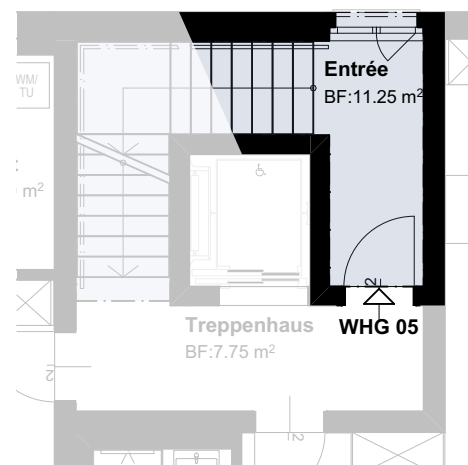

Attika - Wohnung **Wohnung 05 - 3½ Zimmer**


Massstab 1 : 100

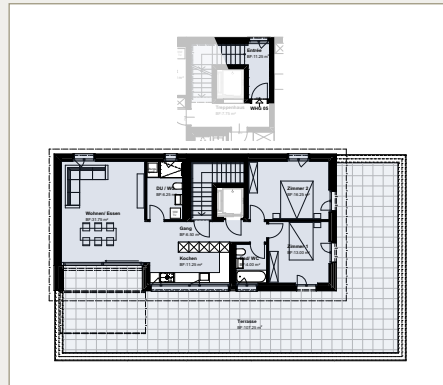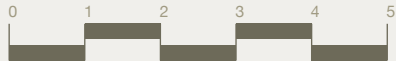

Nettowoohnfläche
Terrasse

05
 3½ Zi-Whg
 100.25 m²
 107.25 m²


05		Attika
04	03	1. OG
02	01	EG
		UG

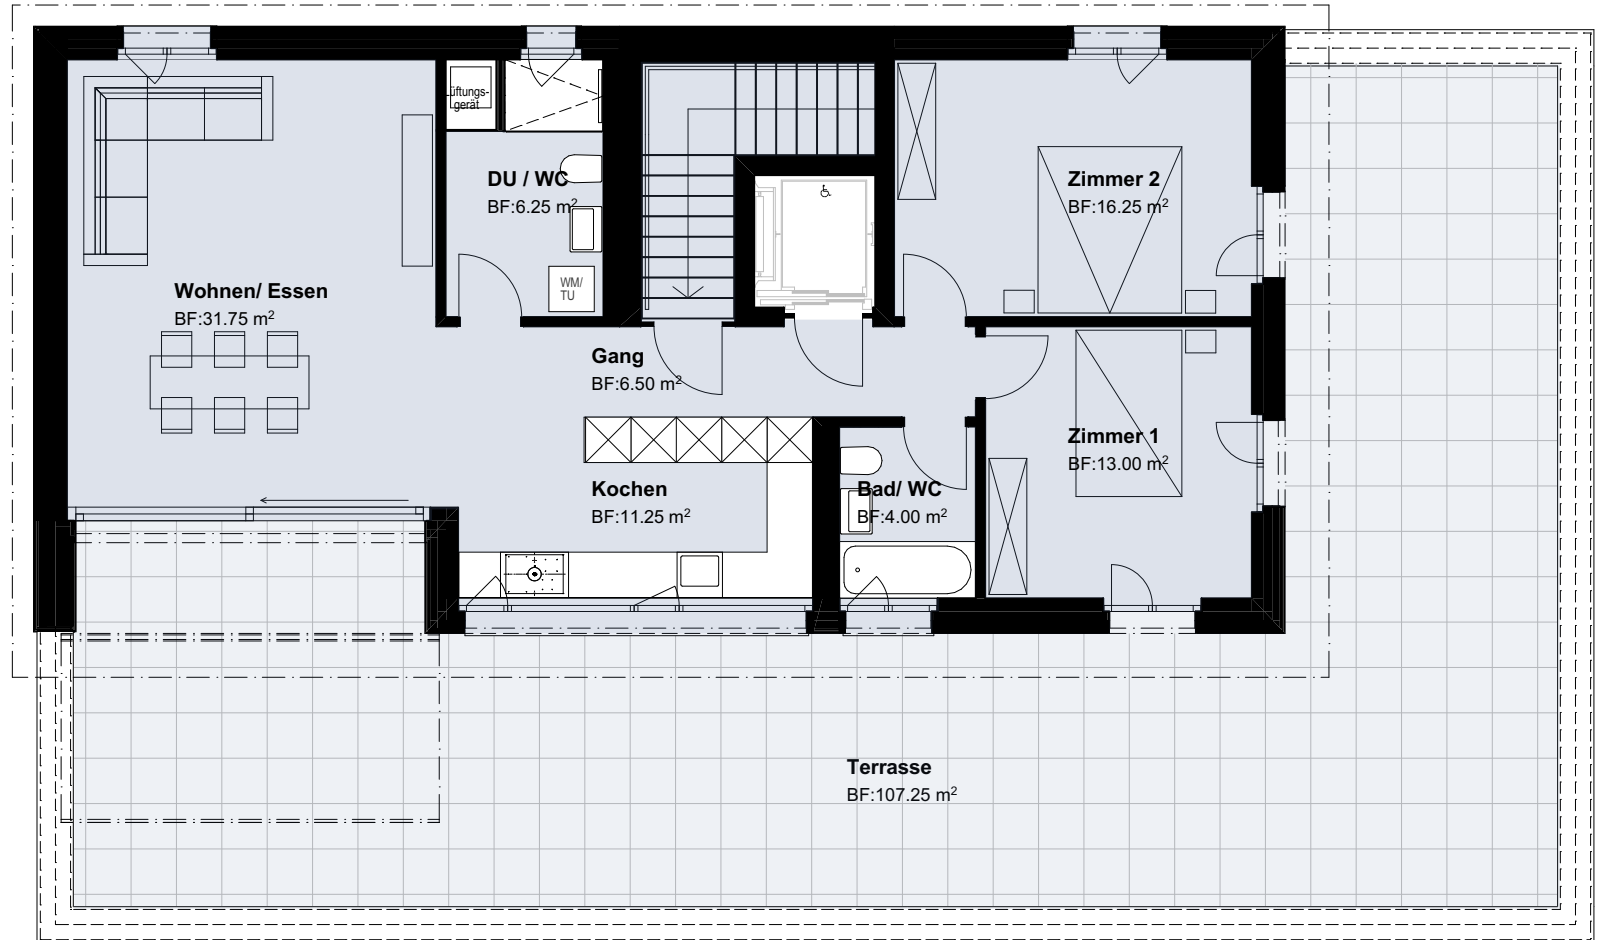



Attika | Wohnung 05


Querschnitt

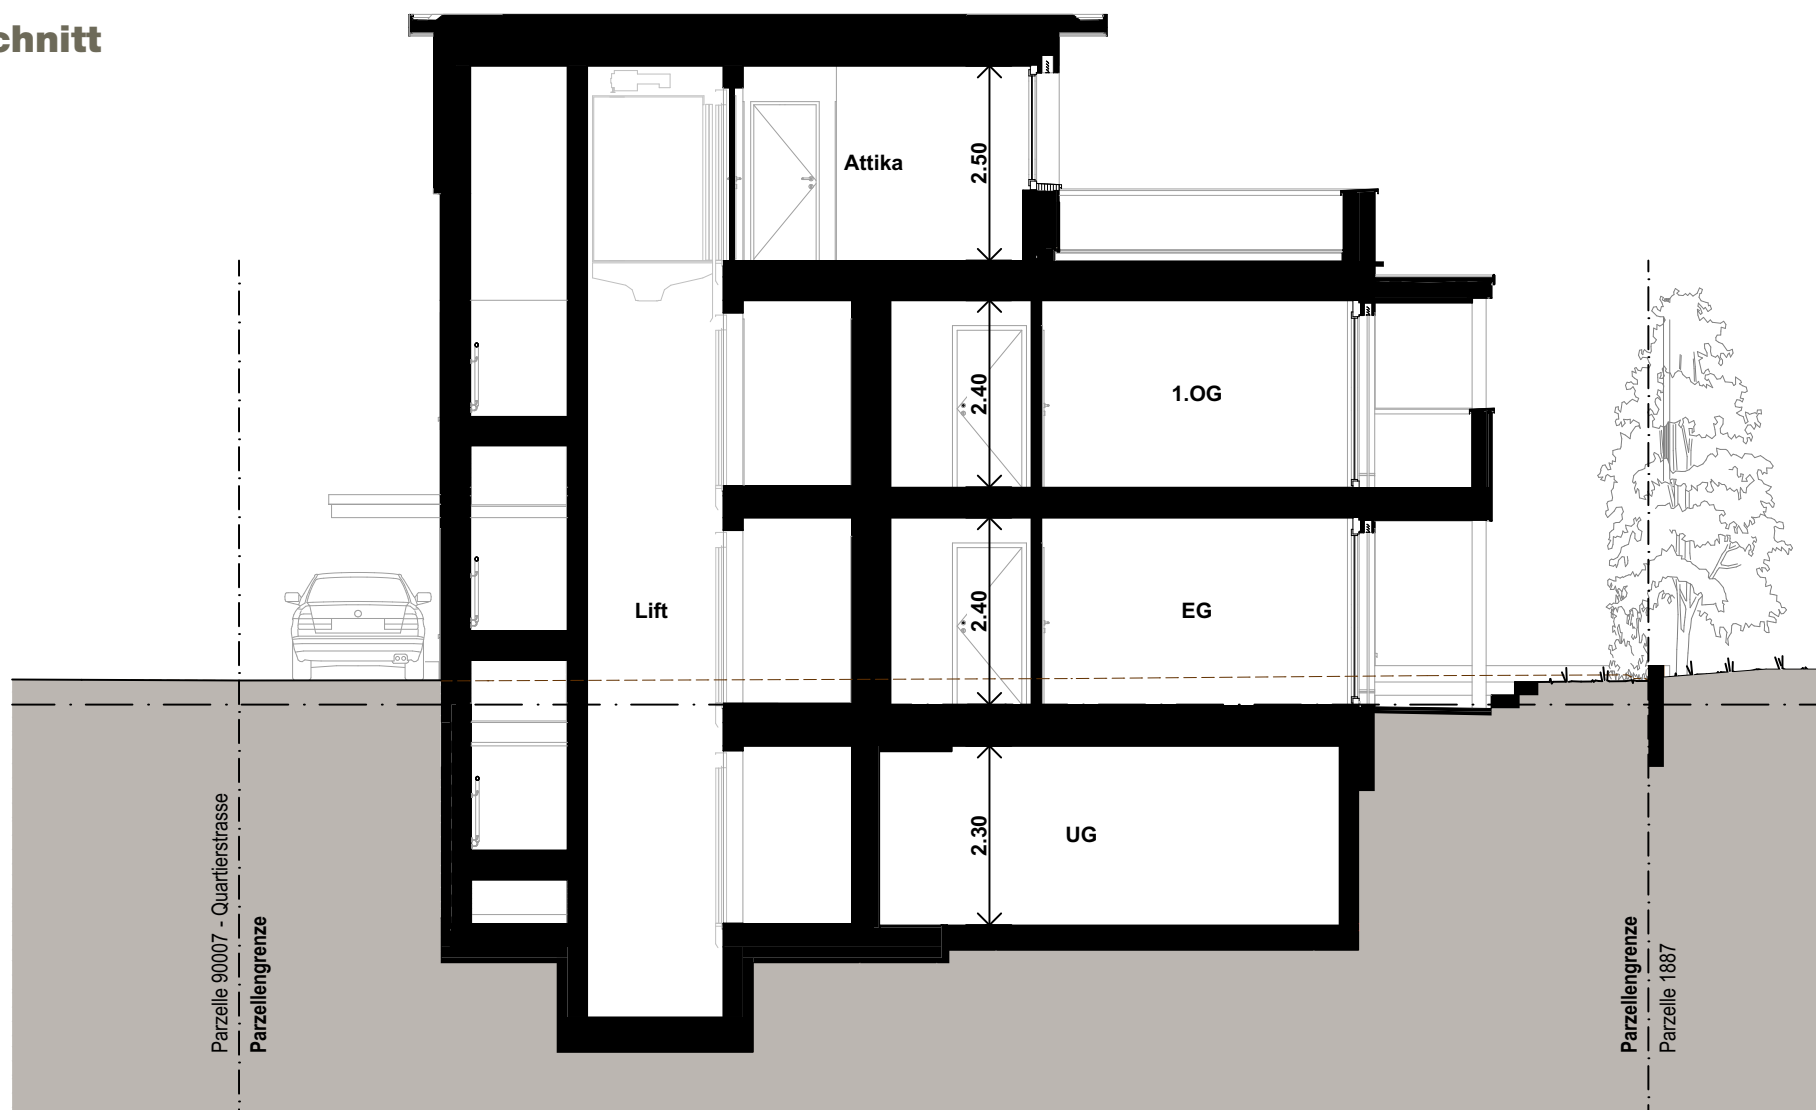

Ansicht Nordost




Ansicht Nordwest

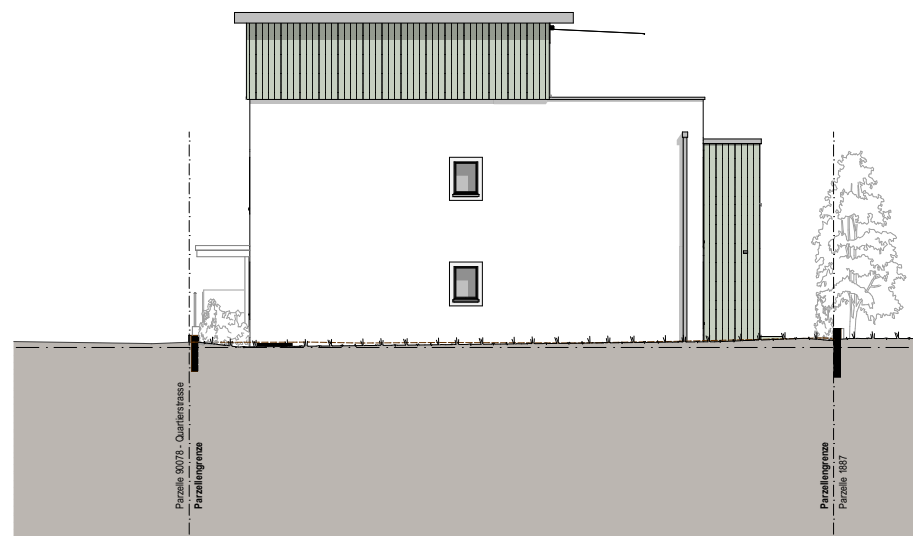

Ansicht Südwest



Ansicht Südost

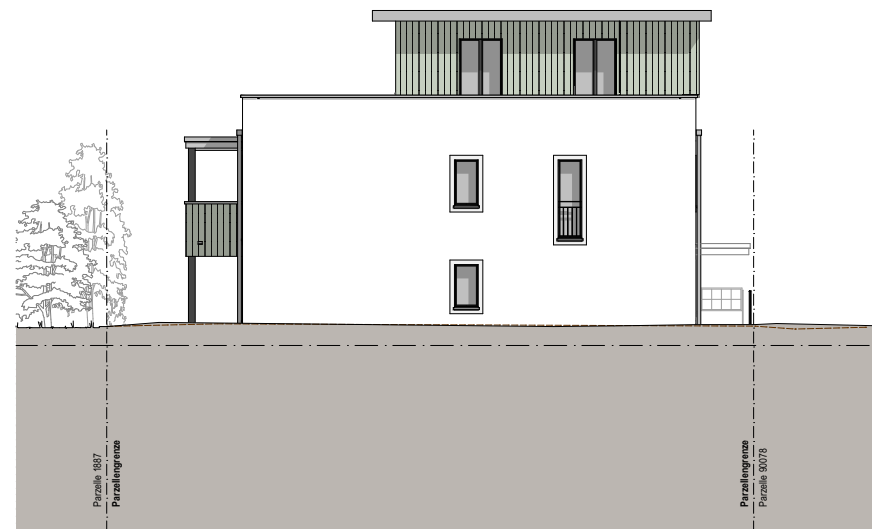



Attika | Wohnung 05

Allgemeine Infos

Wie ist der terminliche Ablauf geplant?

Mit dem Bau soll im Sommer 2026 begonnen werden. Je nach Witterung werden die Wohnungen gegen Sommer / Herbst 2027 bezugsbereit sein.

Wie kann ich die Wohnung verbindlich reservieren?

Mit Unterzeichnung der Reservationsvereinbarung und Eingang der Anzahlung von CHF 20'000.- gilt die Wohnung als verbindlich reserviert.

Welche weiteren Kosten fallen beim Kauf an?

Der Kaufpreis versteht sich schlüsselfertig inkl. MwSt. für den Basisausbau. Zusätzliche Kosten fallen für die Schuldbrieferrichtung an. Die Notariats- und Grundbuchgebühren für den Kaufvertrag werden hälftig vom Käufer und vom Verkäufer getragen.

Fallen noch Kosten für die Handänderungssteuer an?

Im Kanton Solothurn wird bei nicht selbstbewohntem Eigentum eine Handänderungssteuer von 2.2% erhoben. Diese wird nicht erhoben, wenn das Einfamilienhaus durch die Käufer bewohnt wird.

Wie wird der Zahlungsplan aussehen?

Der Zahlungsplan umfasst neben der Reservationszahlung von CHF 20'000.- weitere, nach Kaufabschluss und Baufortschritt gestaffelte, Teilzahlungen. Gerne stellen wir Ihnen den auf Ihre Wohnung abgestimmten Zahlungsplan zur Verfügung.

Was kann ich beim Ausbau der Wohnung mitbestimmen?

Den Innenausbau gestalten Sie individuell, indem Sie bei unseren Partnern Küche, Garderobe, sanitäre Apparate sowie Boden-, Wand- und Deckenoberflächen, Türen und Farben nach Ihren Wünschen auswählen. Dabei werden Sie fachlich begleitet, damit

Gestaltung, Qualität und Budget abgestimmt sind.

Der Grundriss, das heisst das Konzept der Wohnung ist fix vorgegeben und aus statischen und leitungstechnischen Gründen nicht veränderbar.

Wie weiss ich, was die Basis / die Standards für die individuellen Auswahlen sind?

Für Küche und Garderobe liegen detaillierte Basisofferten vor. Diese enthalten Pläne, Geräteangaben, Materialisierungen sowie die definierten Standardbudgets. Für die sanitären Apparate steht eine objektspezifische Basisliste zur Verfügung. Sie beschreibt die Standardausführungen und weist die jeweiligen Bruttobudgets aus. Der Elektroausbau ist pro Wohnung detailliert geplant. Die Basis der Boden- und Wandbeläge wird Ihnen anhand von Musterplatten und Parkettriemen aufgezeigt.

Wie behalte ich die Kostenübersicht bei den individuellen Auswahlen?

Jede individuelle Auswahl wird Ihnen immer schriftlich unterbreitet. In diesen Unterlagen werden Ihnen die Mehr- oder Minderkosten aufgezeigt. Erst mit Ihrer Unterschrift geben Sie diese Nachträge frei als «Gut zur Ausführung». Ihnen werden nur Kosten verrechnet, welche Sie vorgängig schriftlich freigegeben haben.

Wie werden die Wohnungen beheizt?

Die Beheizung des Gebäudes und der Wohnungen erfolgt mit einer energieeffizienten Erdsondenwärmepumpe. Über das Heizsystem wird auch das Warmwasser erwärmt. Die Wohnungen werden über eine individuell regulierbare Bodenheizung beheizt und im Sommer passiv gekühlt (Freecooling). Die Komfortlüftung sorgt für einen regelmässigen und energieoptimierten Luftaustausch.

Allgemeiner Baubeschrieb



Der Baubeschrieb vermittelt Ihnen einen Überblick über die wesentlichen Eigenschaften und Qualitätsstandards des Bauprojekts. Er enthält Angaben zu den vorgesehenen Materialien und Ausführungsweisen.

BKP 201 Baugrubenaushub

- Maschineller Aushub inkl. Sicherungen, Wasserhaltung usw.
- Transporte, Auf- und Hinterfüllungsarbeiten

BKP 211 Baumeisterarbeiten

- Foundation als durchgehende, armierte Betonplatte ausgebildet, Arbeitsfuge zur Umfassungswand mit Zementmörtelvorlage ringsum laufend
- Decke über Untergeschoss in Beton, armiert nach Ingenieur/Akustiker
- Decken über Erd-, Ober- und Attikageschoss in Beton, armiert nach Ingenieur / Akustiker
- Umfassungswände im Untergeschoss in Beton, armiert. Schutzanstrich aussen auf Betonwand bis ca. Höhe Terrain
- Umfassungswände im Erd-, Ober- und Attikageschoss mit Backsteinmauerwerk oder Beton
- Innenwände im Untergeschoss in Kalksandstein oder Beton
- Innenwände im Erd-, Ober- und Attikageschoss in Backstein oder Beton
- Wohnungstrennwände in Beton
- Kanalisationsleitungen mit PE-Rohren

BKP 214.4 Äussere Bekleidungen in Holz

Attikafassade

- Hinterlüftete Holzfassade
- Unterkonstruktion auf Massivwände
- Dämmung mit Mineralwolle
- Vertikale Brettschalung Rhomboid förmig

Balkon Geländer

- Verkleidung Betonbrüstungen aussen mit einer vertikalen Brettschalung, analog Attikafassade
- Holzoberflächen nach Farbkonzept

BKP 221.1 Fenster aus Kunststoff / Metall

- Kunststofffenster mit Wärmeschutz - Isolierverglasung, U-Wert Glas 0.7 W/m²K
- Metalloberfläche aussen nach Farbkonzept
- Sämtliche Fenster im Erdgeschoss mit erhöhtem Einbruchschutz (Verbundsicherheitsglas und mehrfache Schliesspunkte)

BKP 221.6 Türen aus Metall

- Haupteingangstür EG mit Aluminiumkonstruktion und Festverglasung
- Tür zu Veloraum mit Aluminiumkonstruktion

BKP 222 Spenglerarbeiten

- Spenglerarbeiten wie Dachwasserrohre, Dachrandabschlüsse, Brüstungsabdeckungen, Sockelbleche usw. in Chromstahlblech

BKP 224.1 Flachdach

Balkone Obergeschoss

- Wassersperrschicht mit 1-lagiger Bitumendichtungsbahn
- Schutzvlies
- Zementplatten auf Unterkonstruktion

Terrassen Attikageschoss

- Dampfbremse auf Betonuntergrund verschweisst
- Wärmedämmung
- Wassersperrschicht mit Dichtungsbahn
- Trittschall- und Drainagematte
- Keramikplatten auf Unterkonstruktion

Hauptdach Attikageschoss

- Dampfbremse auf Betonuntergrund verschweisst
- Wärmedämmung
- Wassersperrschicht mit Dichtungsbahn
- Drainagematte
- Substrat mit extensiver Begrünung

BKP 226.2 Verputzte Aussenwärmedämmung

- Aussenwärmedämmung Steinwolle im EG und OG
- Putzaufbau mit 2 mm Abrieb
- Fensterbänke in Aluminium

BKP 227.1 Äussere Malerarbeiten

- Fassadenoberflächen EG und OG, 2-fach gestrichen gemäss Farbkonzept
- Holzoberflächen Attika gemäss Farbkonzept

BKP 228 Sonnenschutz

- Vertikalstoffstoren bei Fenstern zum Balkon, elektrisch bedienbar
- Rafflamellenstoren, elektrisch bedienbar
- Attika-Wohnung: Sonnenschutzmarkise, manuell bedienbar

BKP 23 Elektroanlagen

- Installationen gemäss detailliertem Elektro-Projekt
- Sonnerie mit Gegensprechanlage und Türöffner
- Sicherungskasten pro Wohnung
- LED-Einbauspots gemäss Elektro-Projekt
- Multimediasteckdose in jedem Zimmer

BKP 24 Heizungsanlagen

- Zentrale Wärmeerzeugung mit energiesparender Erdsondenwärmepumpe
- Wärmeverteilung durch Fussbodenheizung
- Im Sommer passiv gekühlt mittels Fussbodenheizung und Freecooling
- Einzelmessung pro Wohnung
- Einzelraumregulierung bei allen Hauptzimmern

BKP 244 Lüftungsanlagen

- Komfortlüftung mit Wärmerückgewinnung, Einzelgerät pro Wohnung
- Kellerräume im Untergeschoss mit mechanischer Lüftung

BKP 25 Sanitäranlagen

- Zentrale Warmwasseraufbereitung mit Wärmepumpe gekoppelt
- Sanitärapparate gemäss Standard Sanitär-Projekt (Details sind in der Sanitär-offerte geregelt)
- Waschautomat und Trockner pro Wohnung

BKP 258 Kücheneinrichtung

- Einbauküche gem. detaillierter Offerte
- Fronten Kunstharz gemäss Standard Farbpalette
- Arbeitsflächen mit Keramikabdeckung
- Backofen, Dampfgarer, Einbaukühlschrank mit innen liegendem Gefrierfach, induktion Glaskeramikkochfeld mit integriertem Dampfzug und Geschirrspüler

BKP 261 Aufzüge

- Personenlift 630 kg (8 Personen, rollstuhlgängig)

BKP 271 Gipserarbeiten

- Wände mit mineralischem Abrieb, 1.5 mm Positivstruktur
- Decken Weissputz, glatt ausgeführt
- Vorhangschienen 1-läufig in Weissputz Decke eingelassen

BKP 272 Metallbau- und Schlosserarbeiten

- Aussen-Schrank als Abtrennung auf dem Sitzplatz EG und Balkon OG
- Französische Balkongeländer mit Staketten, beschichtet gemäss Farbkonzept
- Handläufe Treppenhaus in Chromstahl
- Briefkastenanlage vor Eingang beschichtet nach Farbkonzept mit Sonnerie

BKP 273 Schreinerarbeiten

- Wohnungseingangstüren mit Schallschutz durch umlaufende Doppelfalzdichtung. Volltürblatt mit Treplan-3 Punkte-Schliessung
- Innentüren mit Metalltürzargen, Türblätter CPL-Folien belegt in weiss
- Garderoben gem. detaillierter Offerte

BKP 281.0 Unterlagsböden

- Sämtliche Wohnräume mit schwimmenden Unterlagsböden, inkl. Trittschall- und Wärmedämmung

BKP 281.6 Bodenbeläge aus keramischen Platten

- Wohnen, Essen, Küche, Reduit und Korridore mit keramischen Platten, Sockel aus Bodenplatten geschnitten, Höhe 40mm

- Nasszellen mit keramischen Platten
- Standardplatten gemäss detaillierten Unterlagen
- Treppenhaus mit keramischen Platten gemäss Farbkonzept

BKP 281.7 Bodenbeläge aus Holz

- Alle Zimmer mit Standardparkett, geklebt, Sockel aus Holz in weiss, Höhe 40mm
- Parkett gemäss detaillierten Unterlagen

BKP 282.4 Wandbeläge aus keramischen Platten

- Keramische Platten in Badezimmer (Höhe 1.20 m), im Bereich Dusche und Badewanne auf gesamte Wandhöhe, Restfläche Abrieb
- Standardplatten gemäss detaillierten Unterlagen

BKP 285 Innere Oberflächenbehandlungen

- Wände und Decken in Keller- und Technikräumen sowie in Korridoren weiss gestrichen
- Bodenflächen in Keller- / Technikräumen und Korridore roh
- Alle mineralischen Abriebwände und Decken in Weissputz, weiss gestrichen
- Stahlzargen und Wohnungseingangstüren weiss gestrichen

BKP 4 Umgebung

- Umgebungsgestaltung gemäss Umgebungsplan, mit Rohplanie, Feinplanie, Humusierung und Rasensaat
- Zufahrt und Parkplätze mit Slickerverbundsteinen
- Wohnungssitzplätze mit Zementplatten in Splitt verlegt
- Bepflanzung gemäss detailliertem Umgebungsplan
- Alte Baumbestände werden erhalten

Illustrationen / Visualisierungen

Die in der Verkaufsdokumentation enthaltenen Angaben, Visualisierungen und Pläne dienen der allgemeinen Information und sind ohne Gewähr.

Für Ausführung und Flächen sind die detaillierten Unterlagen und die Ausführungspläne im Massstab 1:50 massgebend. Projektänderungen und Abweichungen bleiben vorbehalten.

Die Möblierung in den Plänen sind Einrichtungsvorschläge und nicht im Kaufpreis inbegriffen. Im Kaufpreis inbegriffen sind Küchen, Garderoben, sanitäre Apparate, Waschmaschine und Tumbler gemäss detaillierten Beschrieben und Budgets.

Aus sämtlichen Plänen, Zeichnungen und Angaben können keinerlei Ansprüche abgeleitet werden.

Fassung Februar 2026

Bedingungen, Partner

Kauf-, Reservations- und Zahlungsbedingungen

Reservation

Bei Unterzeichnung der Reservationsvereinbarung erfolgt eine Anzahlung von CHF 20'000.-. Damit wird die Reservation verbindlich.

Bei der Beurkundung muss ein unwiderrufliches Zahlungsverprechen des finanzierenden Instituts vorliegen. Anschliessend erfolgen die Zahlungen gemäss Zahlungsplan.

Vor der Schlüsselübergabe / Wohnungsfertigstellung mit Übergabe von Nutzen und Schaden ist die Schlusszahlung fällig.



Architektur Mitac Architektur AG

Bauherr Mitac Immobilien AG

Verkauf Mitac Immobilien AG

Bahnhofstrasse 18 | 5600 Lenzburg | T 062 886 66 22

Bahnhofstrasse 18 | 5600 Lenzburg | T 062 886 66 22

Daniel Meier / Daniel Giudici | T 062 886 66 22 | architektur@mitac.ch