




L' istante e proprietario

Il progettista

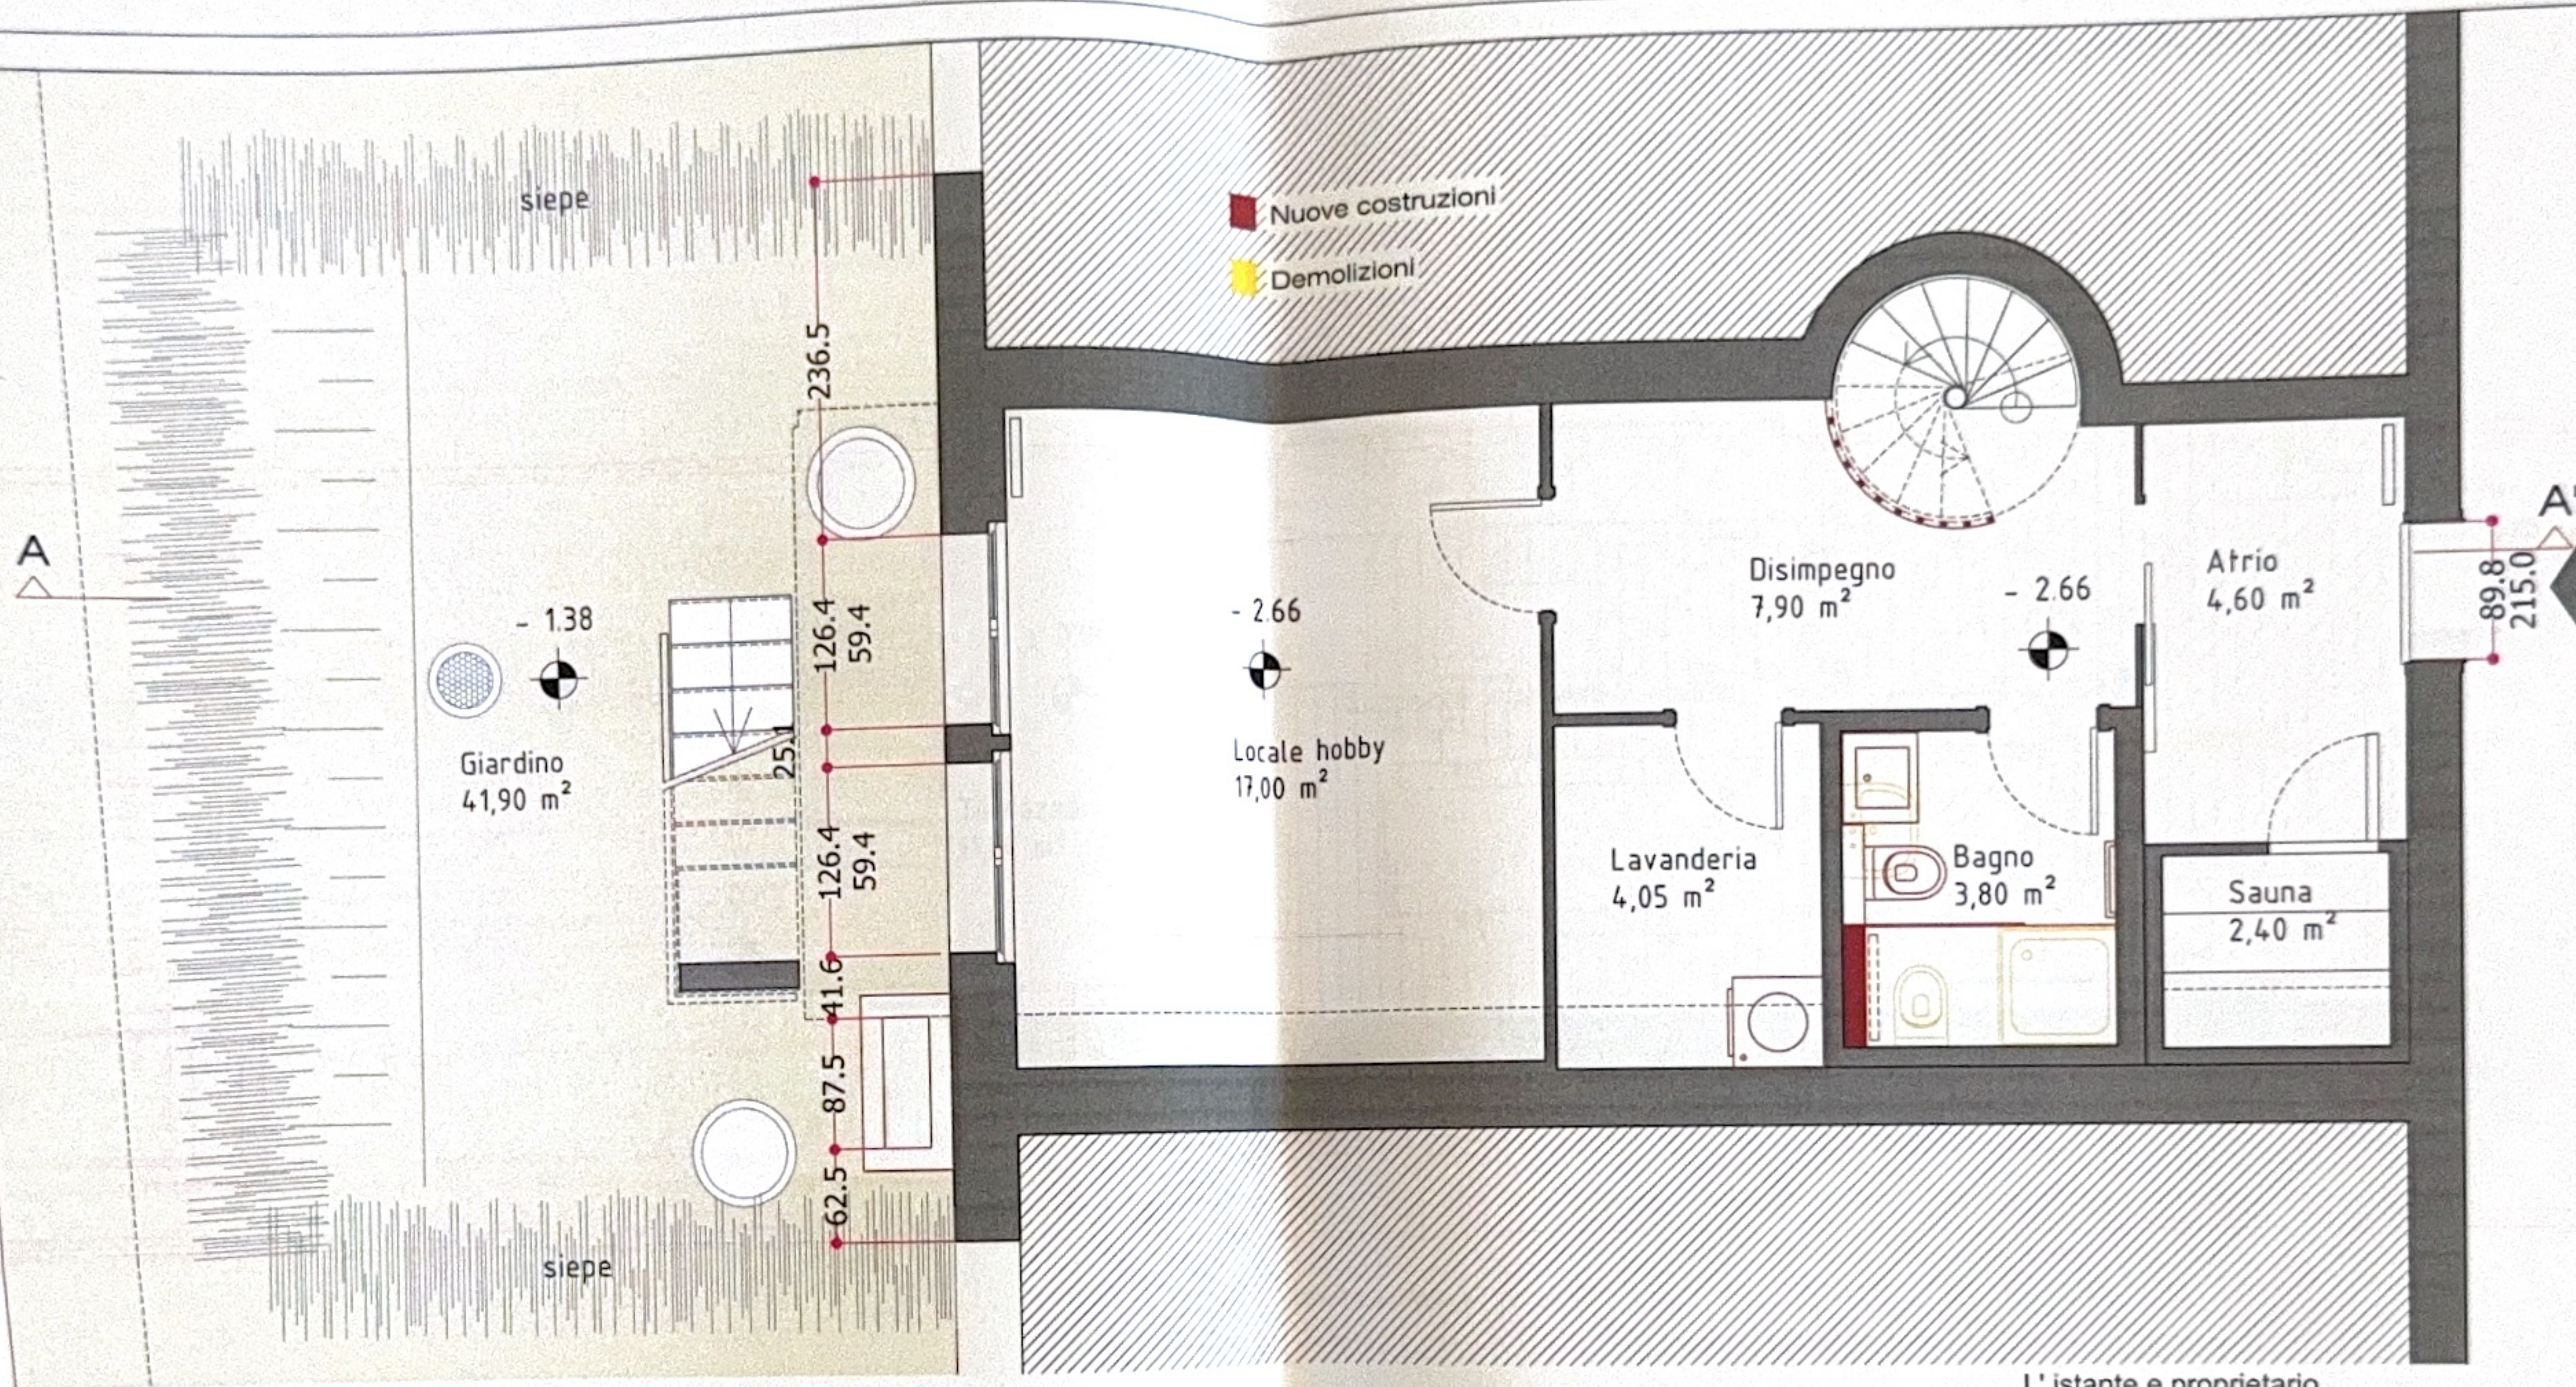

**MARTIN
WAGNER
ARCHITETTO**
VIA PRINCIPALE 35
6914 CARONA
SWITZERLAND
TEL (+41) 091/649.90.89
studiomartiniwagner@yahoo.com

Daniel & Debra Pally

PROPRIETARI

APPARTAMENTO MORCOTE

DOMANDA DI COSTRUZIONE - Pianta Piano Seminterrato
Scala 1:50

Mapp. 783 RFD - PPP 18391


Morcote

Dis: AM

DIN A3

**DDC
04**

16 DICEMBRE 2024

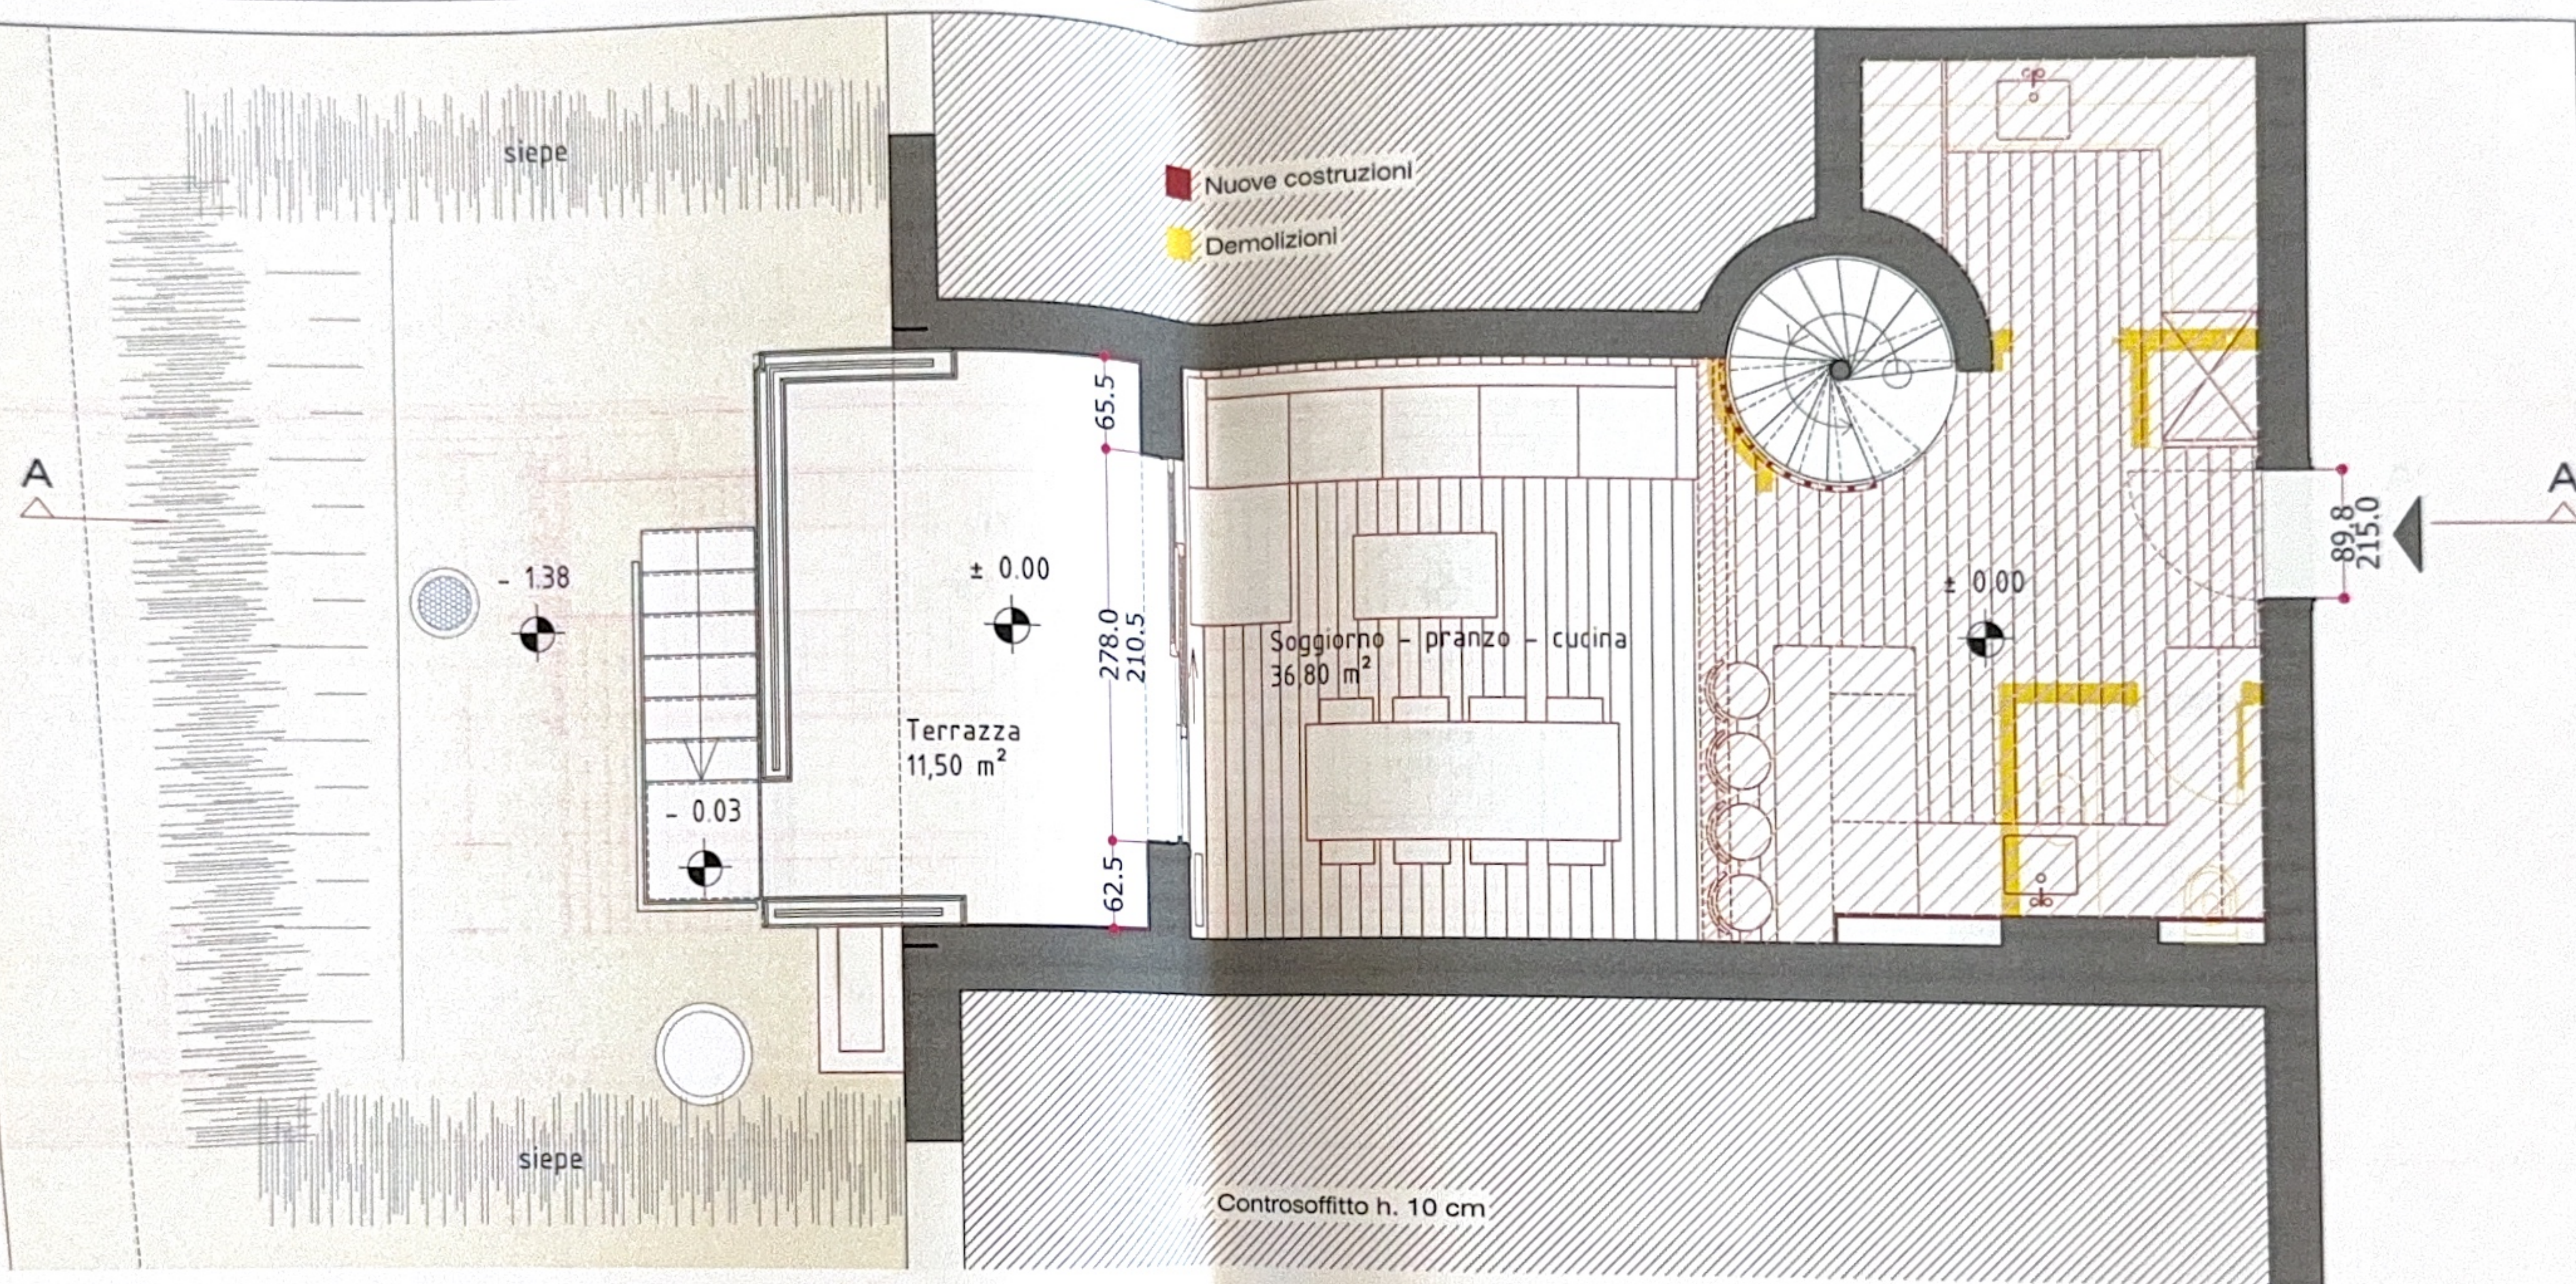

L' istante e proprietario

Il progettista



**MARTIN
WAGNER
ARCHITETTO**
VIA PRINCIPALE 35
6914 CARONA
SWITZERLAND
TEL (+41) 091/649.90.89
studiomartinwagner@yahoo.com

Daniel & Debra Pally

PROPRIETARI

APPARTAMENTO MORCOTE

DOMANDA DI COSTRUZIONE - PIANTA PIANO TERRENO
Scala 1:50

Mapp. 783 RFD - PPP 18391


Morcote

Dis: AM

DIN A3

**DDC
05**

16 DICEMBRE 2024

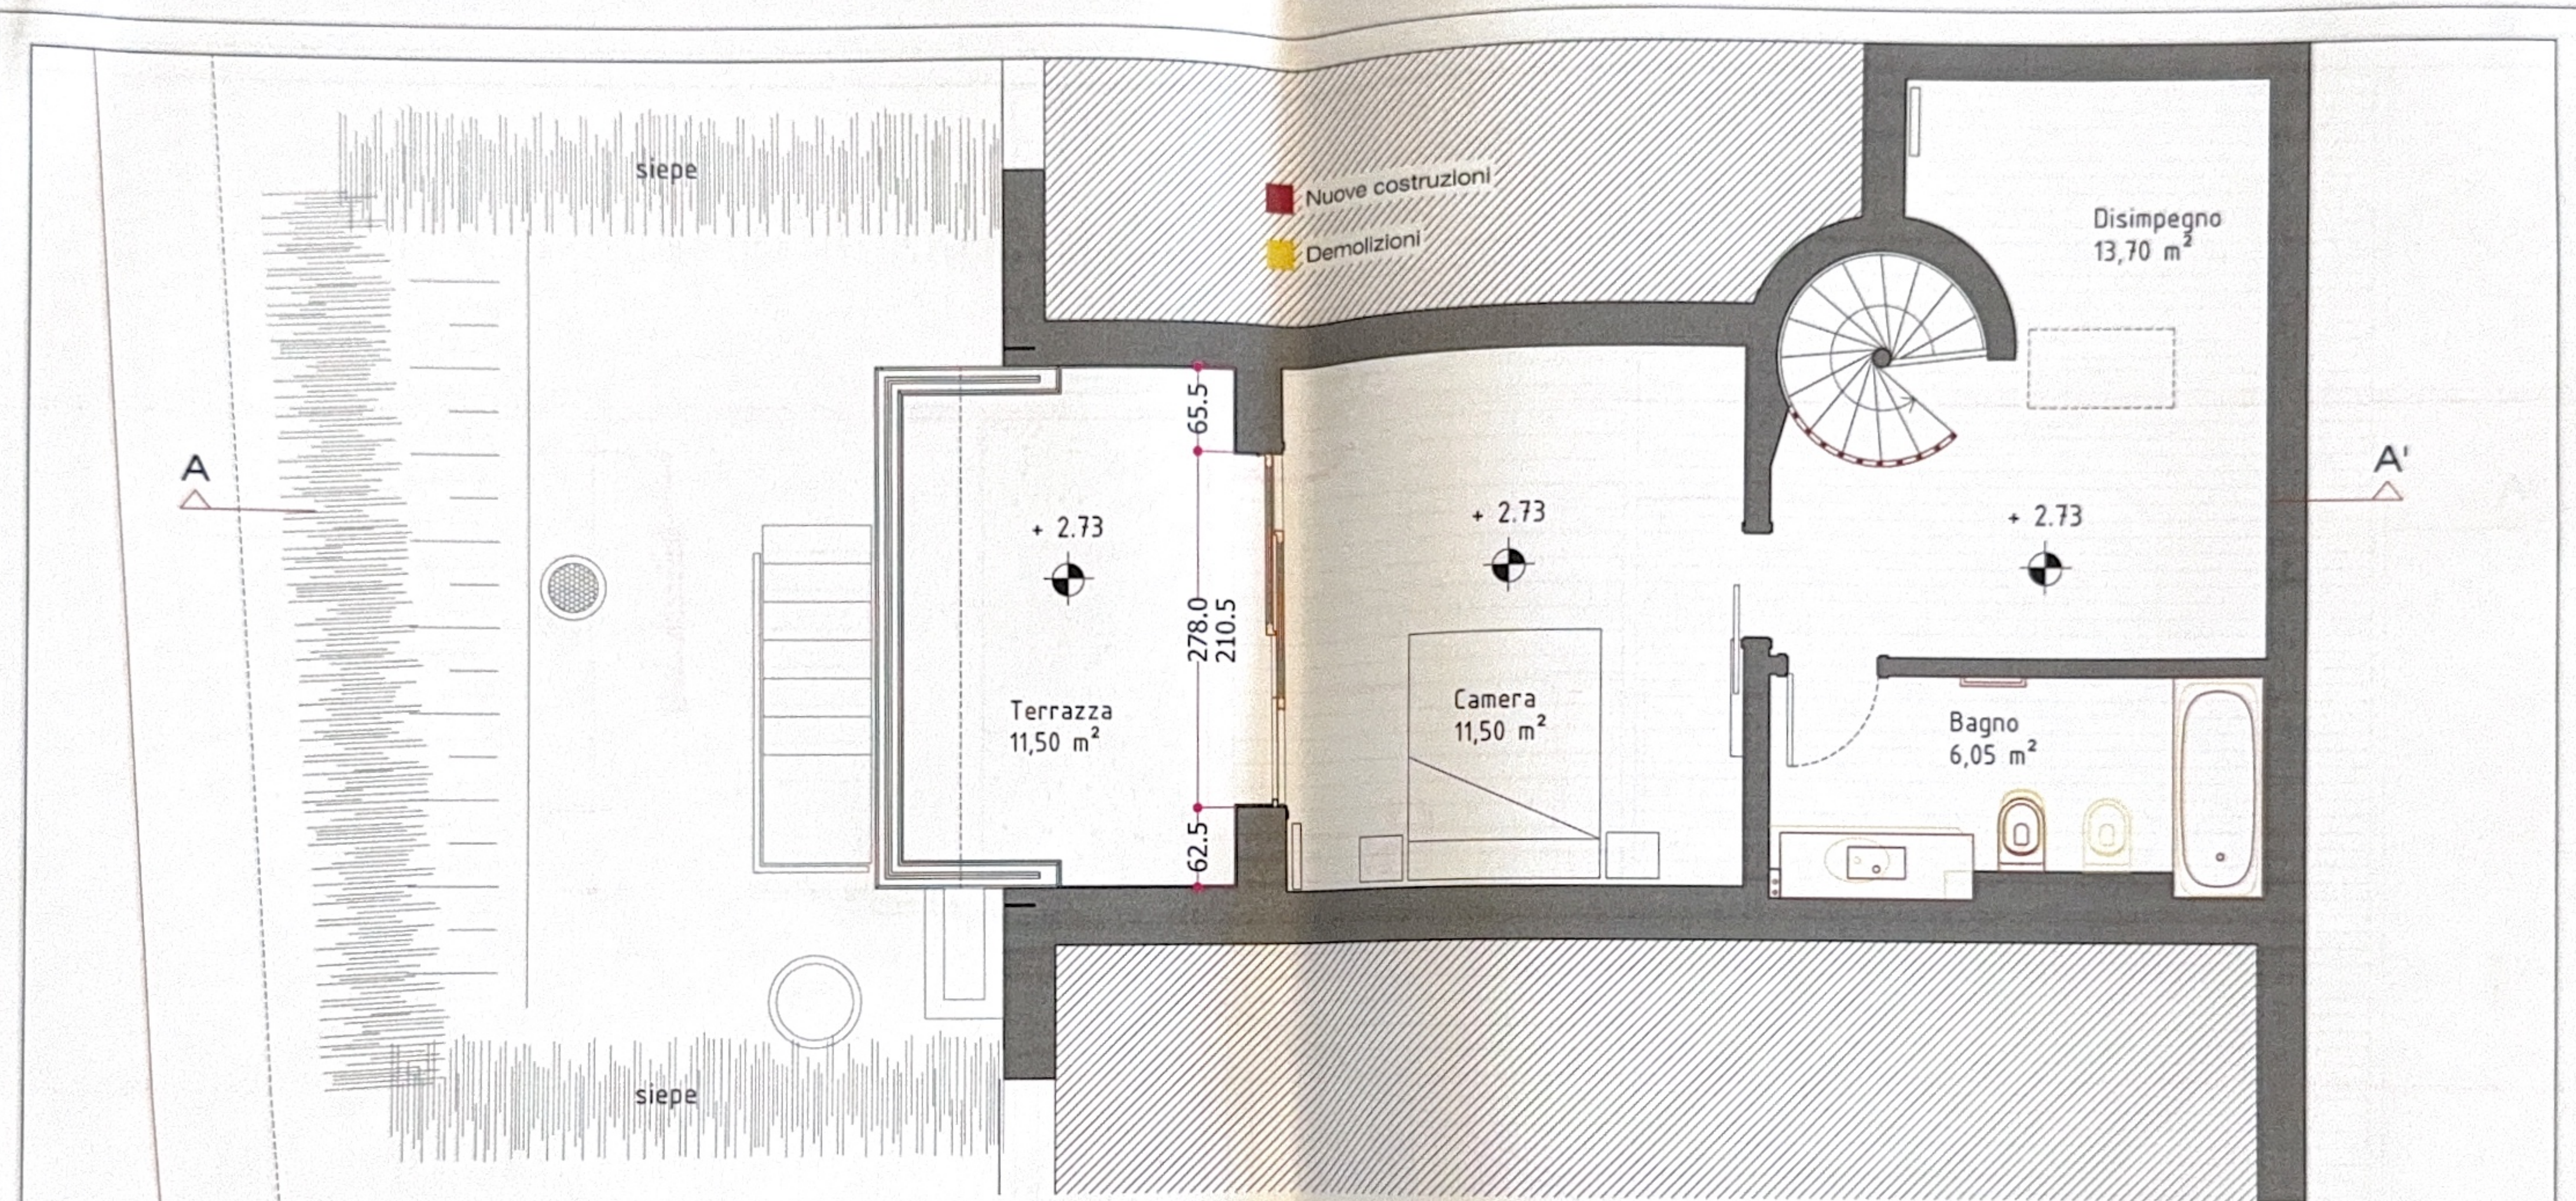

L'istante e proprietario

Il progettista




**MARTIN
WAGNER
ARCHITETTO**
VIA PRINCIPALE 35
6914 CARONA
SWITZERLAND
TEL (+41) 091/649.90.89
studiomartinwagner@yahoo.com

Daniel & Debra Pally
PROPRIETARI
APPARTAMENTO MORCOTE
DOMANDA DI COSTRUZIONE - PIANTA PRIMO PIANO
Scala 1:50

Mapp. 783 RFD - PPP 18391
Morcote

Dis: AM
DIN A3
**DDC
06**

16 DICEMBRE 2024

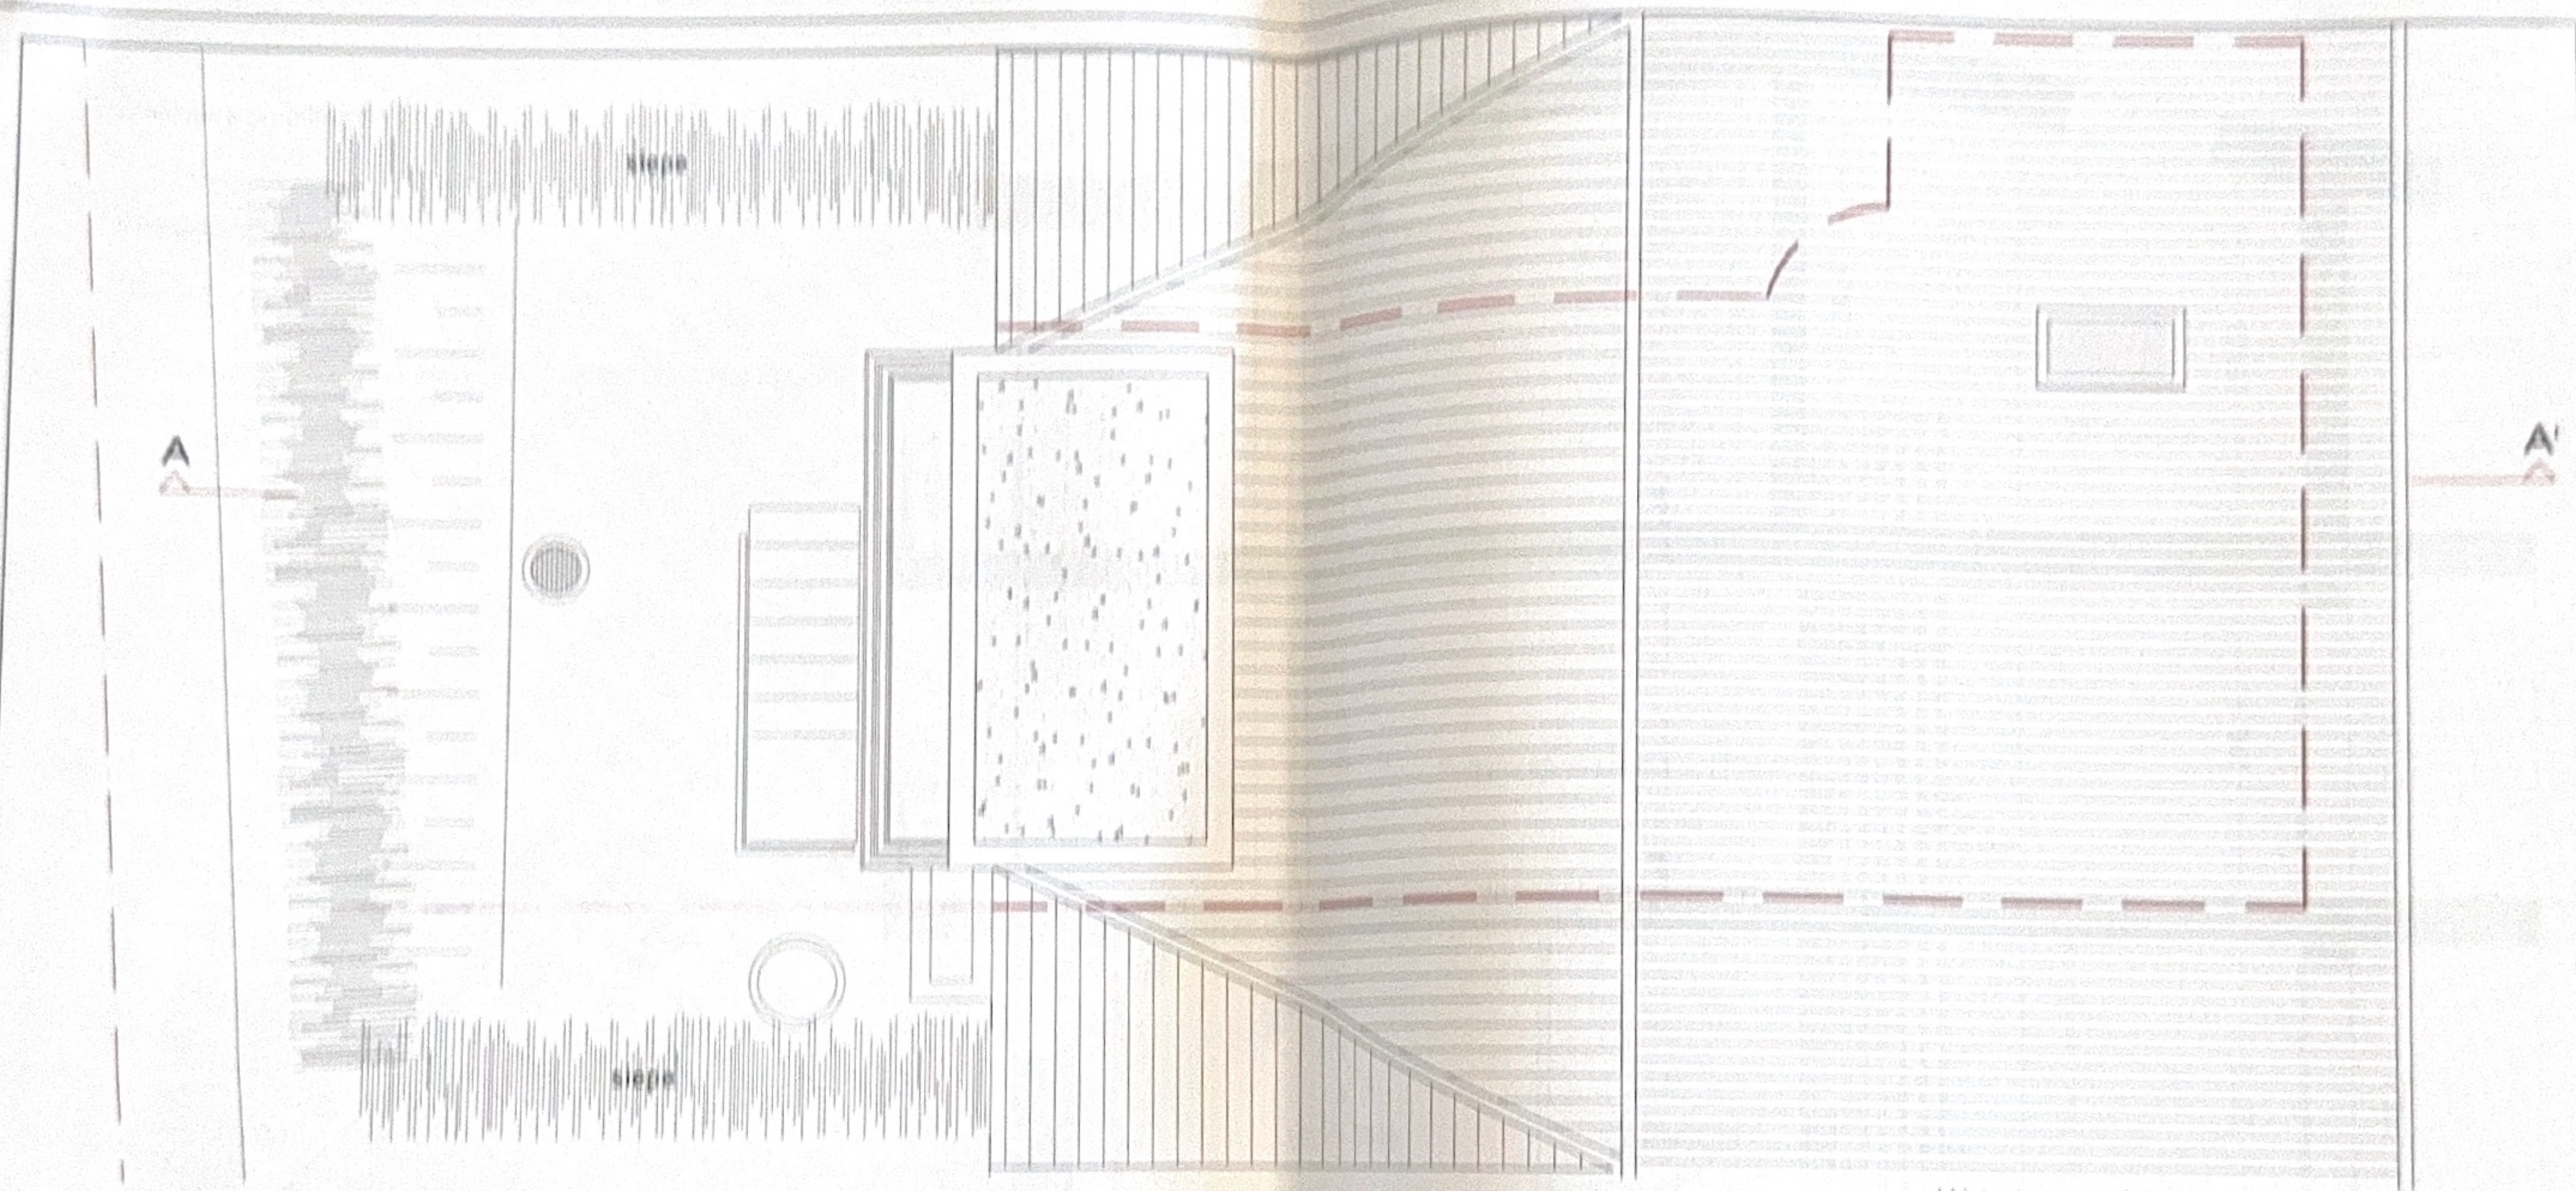

L' istante e proprietario

Il progettista



**MARTIN
WAGNER
ARCHITETTO**
VIA PRINCIPALE 48
6914 CARONA
SWITZERLAND
TEL. (041) 801 80 80
info@martinwagner.ch

Daniel & Debra Pally
PROPRIETARI
APPARTAMENTO MORGOTE
DOMANDA DI COSTRUZIONE - PIANTE COPERTURA
Scala 1:80

Mapa 783 RFD - PPP 18391


Moravia

Dis: AM
DIN A3
**006
07**

18 DICEMBRE 2024

L' istante e proprietario

Il progettista

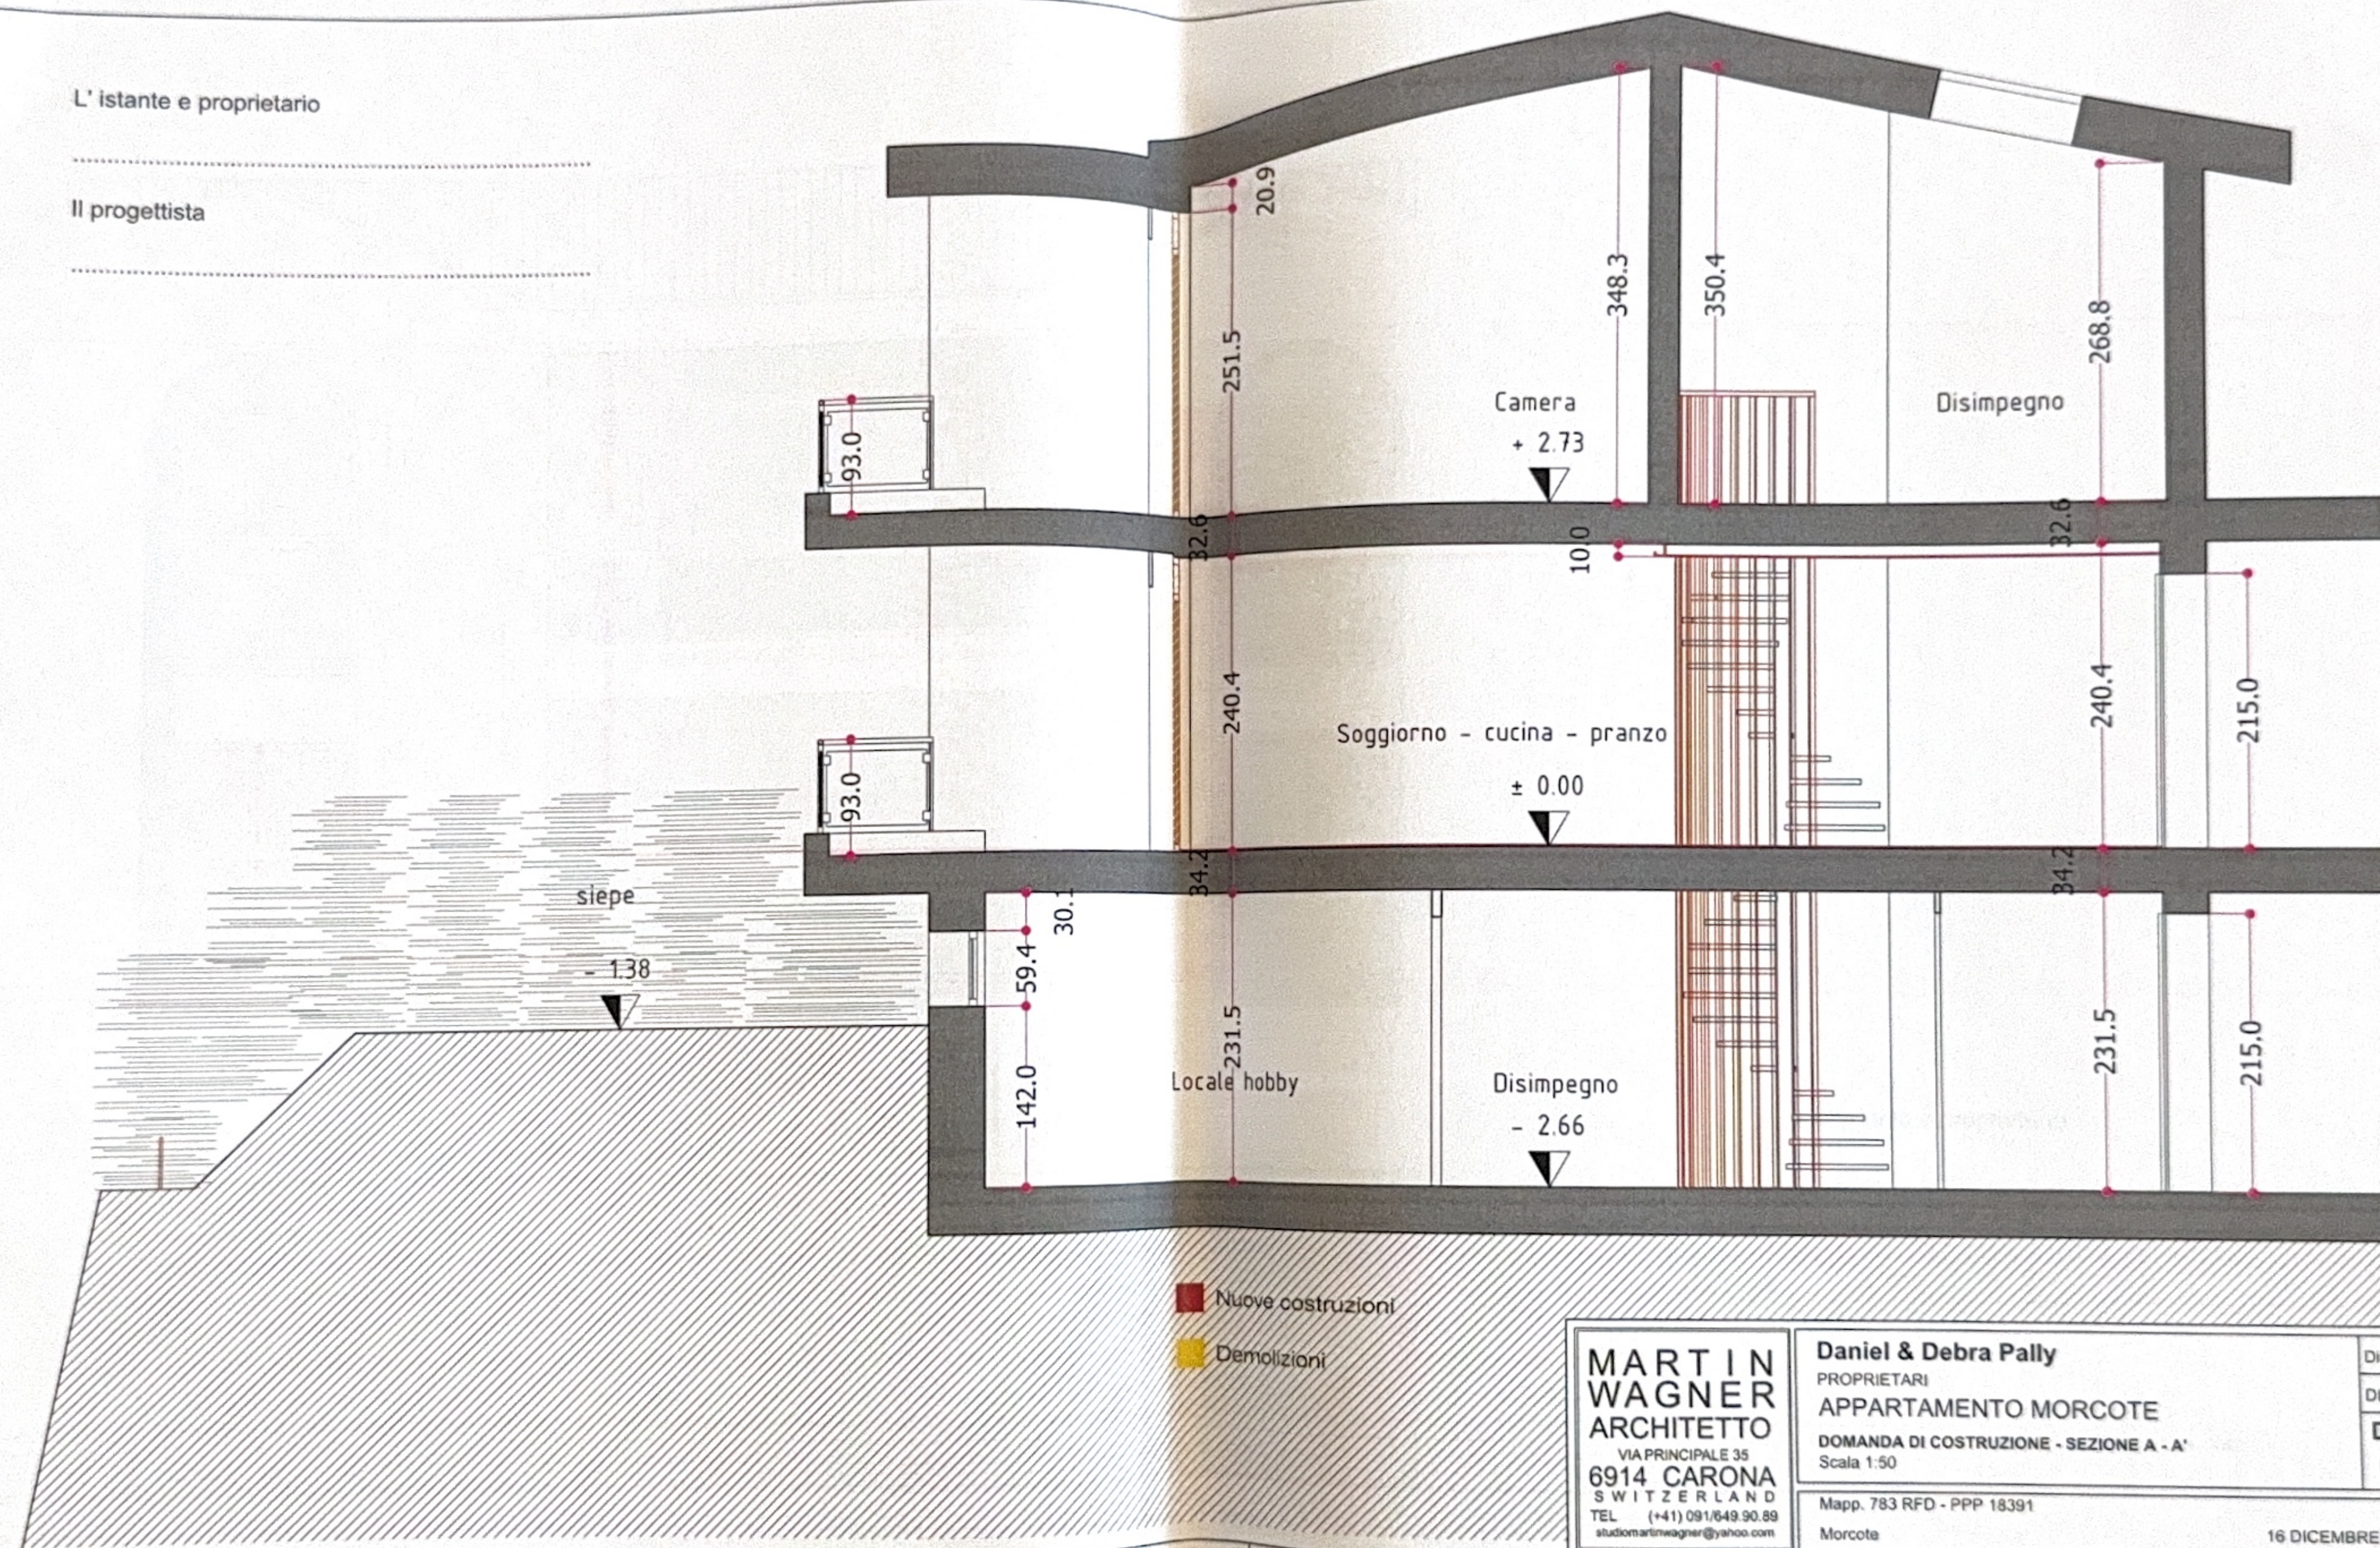


MARTIN WAGNER
ARCHITETTO
VIA PRINCIPALE 35
6914 CARONA
SWITZERLAND
TEL (+41) 091/649.90.89
studiomartinwagner@yahoo.com

Daniel & Debra Pally
PROPRIETARI
APPARTAMENTO MORCOTE
DOMANDA DI COSTRUZIONE - SEZIONE A - A'
Scala 1:50
Mapp. 783 RFD - PPP 18391
Morcote

Dis: AM
DIN A3
DDC
08

16 DICEMBRE 2024

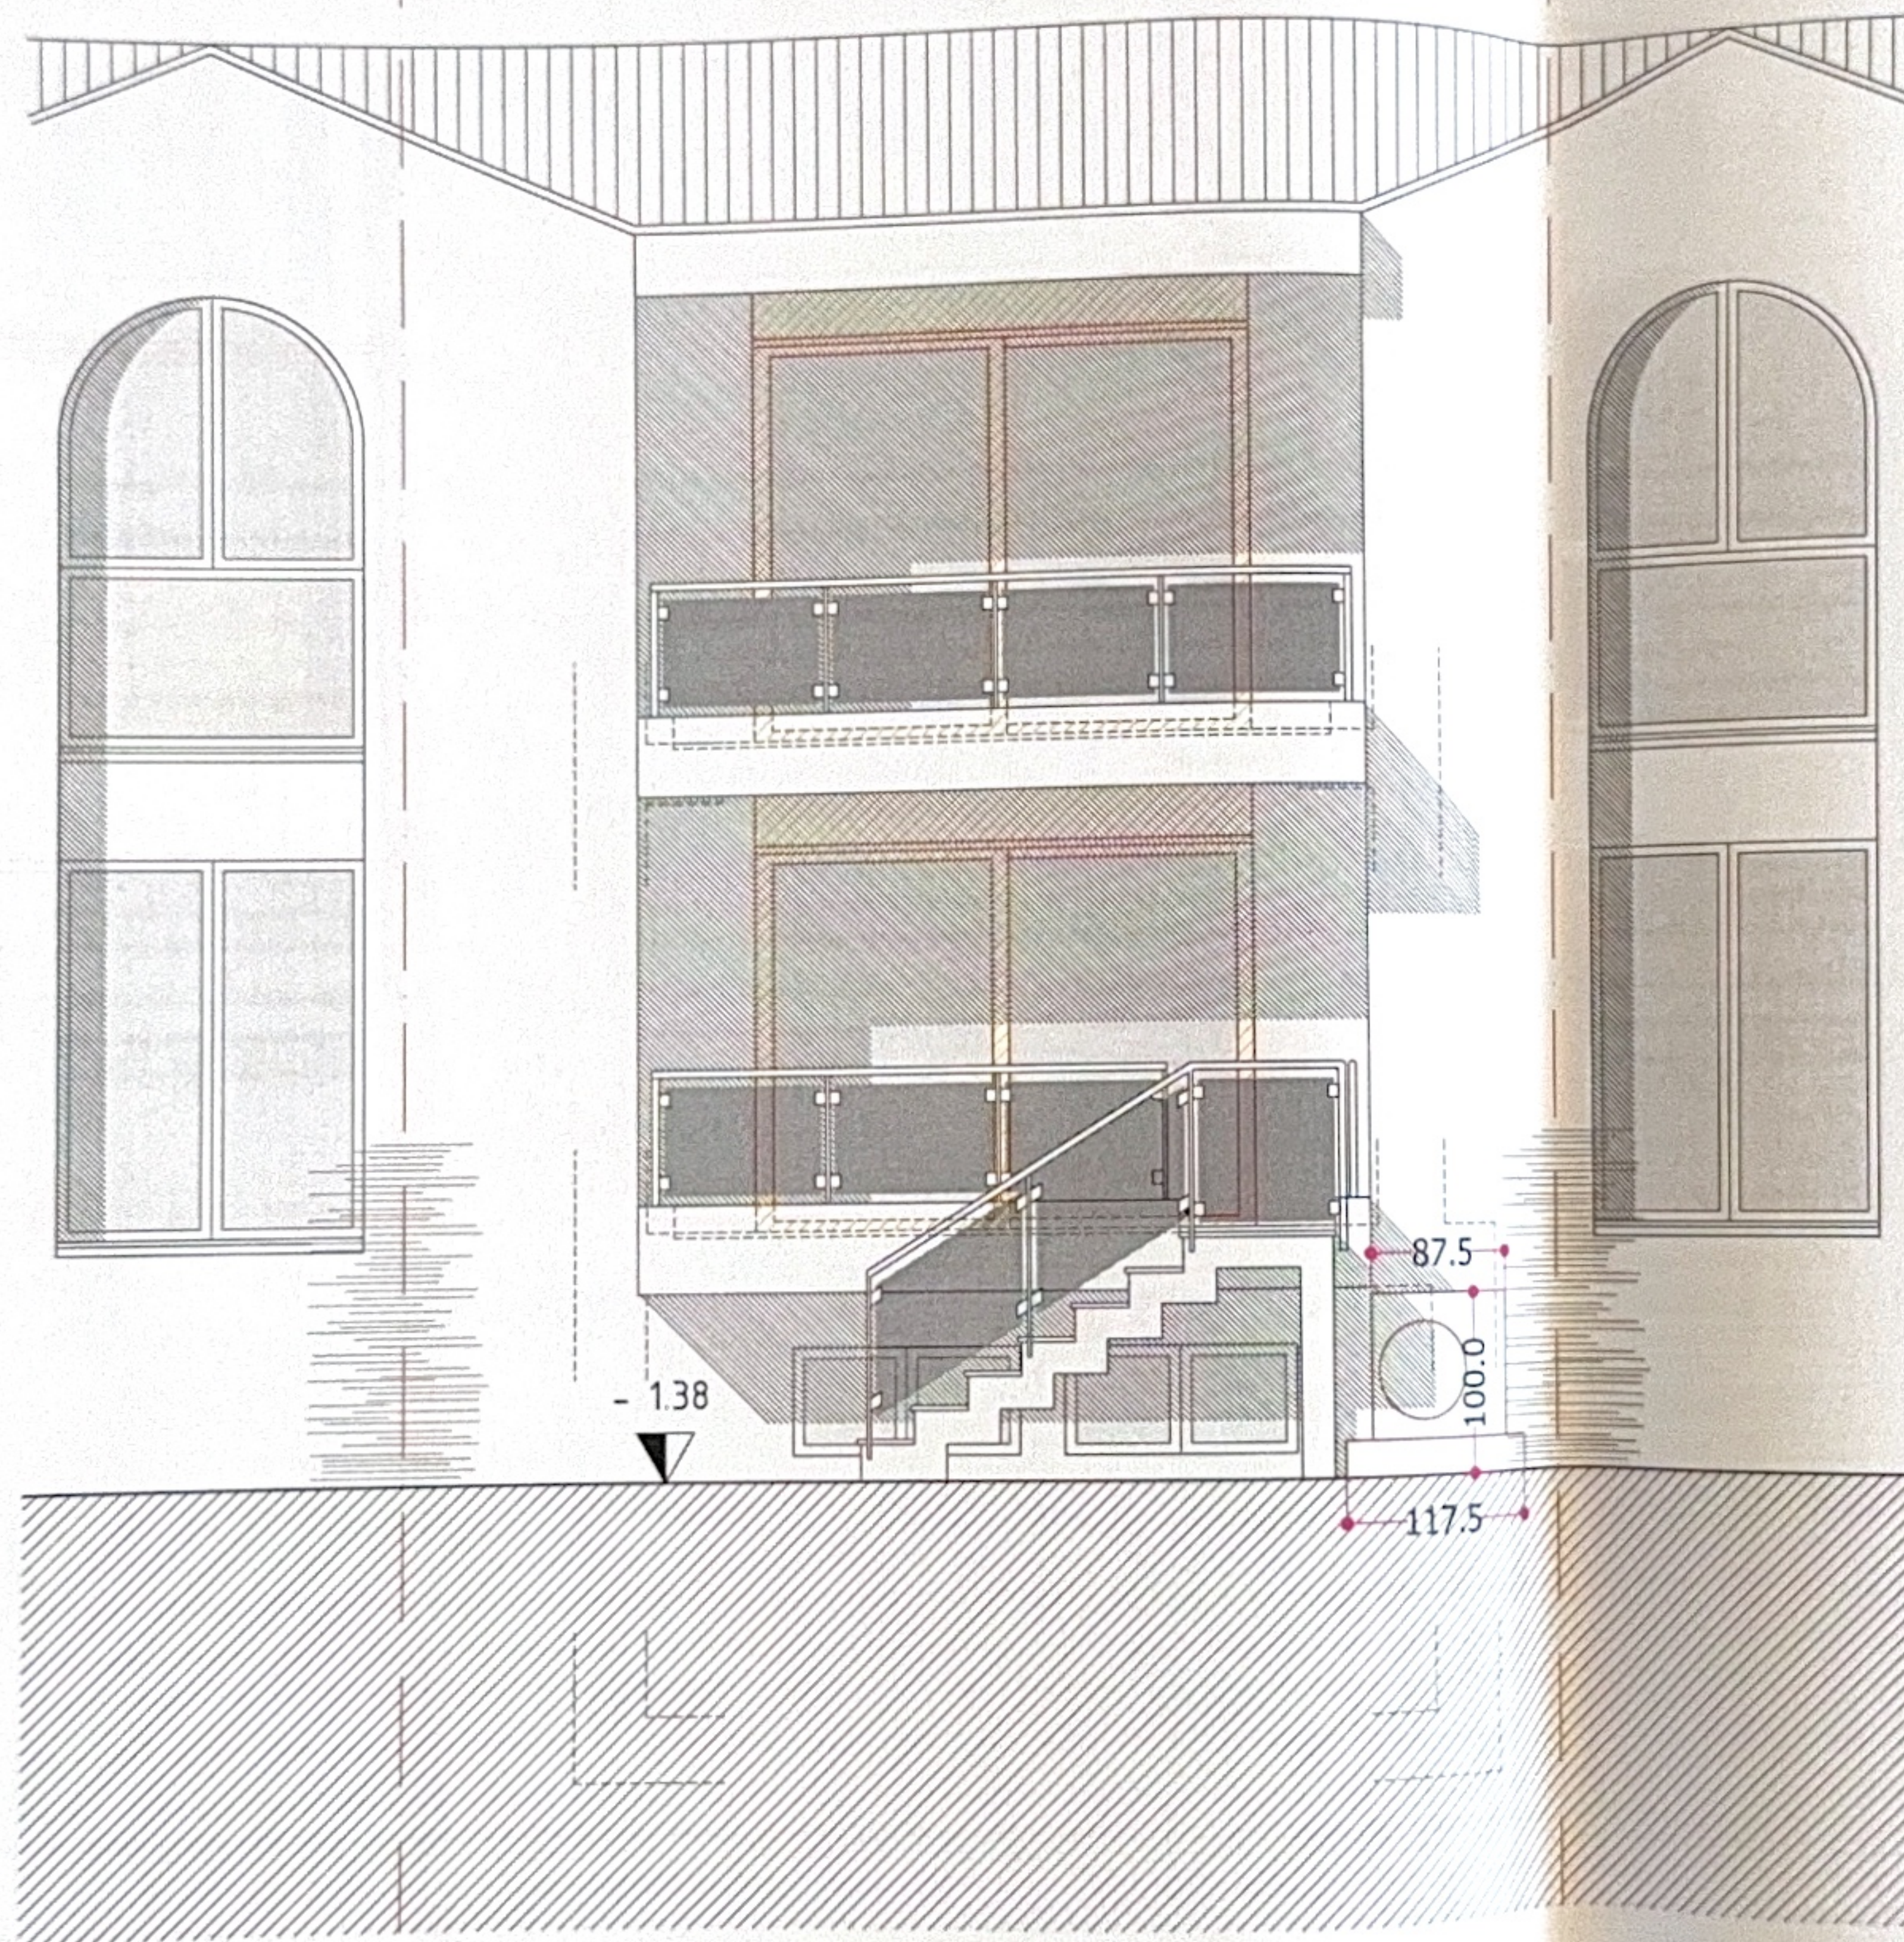

L' istante e proprietario

Il progettista

**MARTIN
WAGNER
ARCHITETTO**
VIA PRINCIPALE 35
6914 CARONA
SWITZERLAND
TEL (+41) 091/649.90.89
studiomartinwagner@yahoo.com

Daniel & Debra Pally

PROPRIETARI
APPARTAMENTO MORCOTE

DOMANDA DI COSTRUZIONE - FACCIATA SUD - EST
Scala 1:50

Mapp. 783 RFD - PPP 18391

Morcote

Dis: AM

DIN A3

**DDC
09**

16 DICEMBRE 2024