


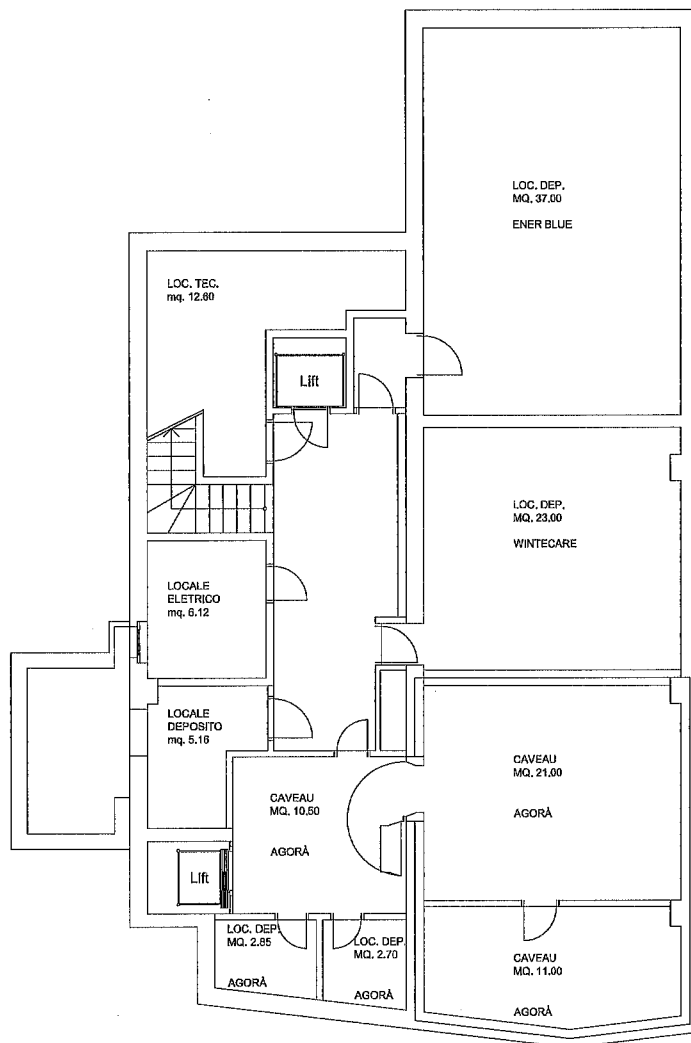


## PIANO INTERRATO

Pianta interrato

scala  
1:100

data:  
01.10.2018

tavola N°  
**1**  
**GR**

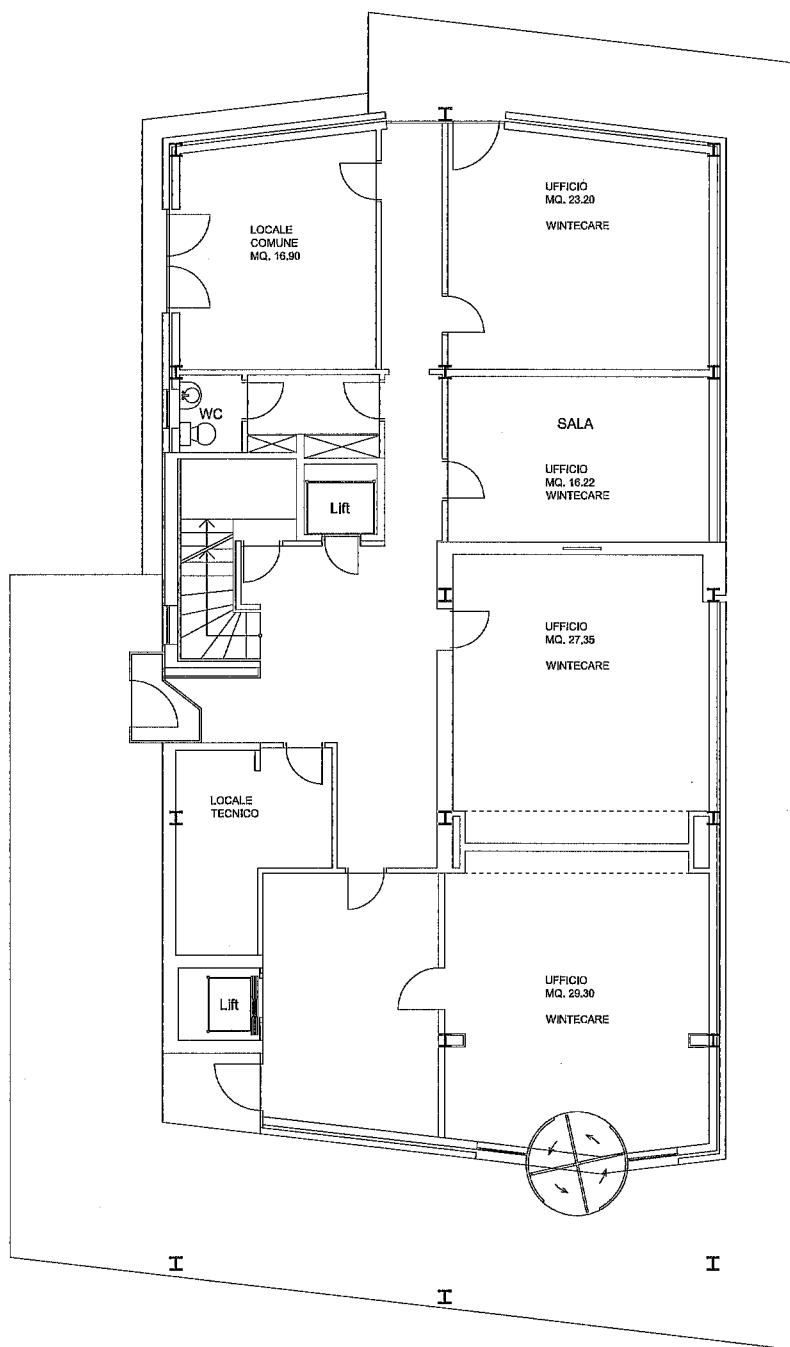


PIANO PIANO TERRENO

Pianta piano terreno

scala  
1:100

data:  
01.10.2018

tavola N°  
2  
GR

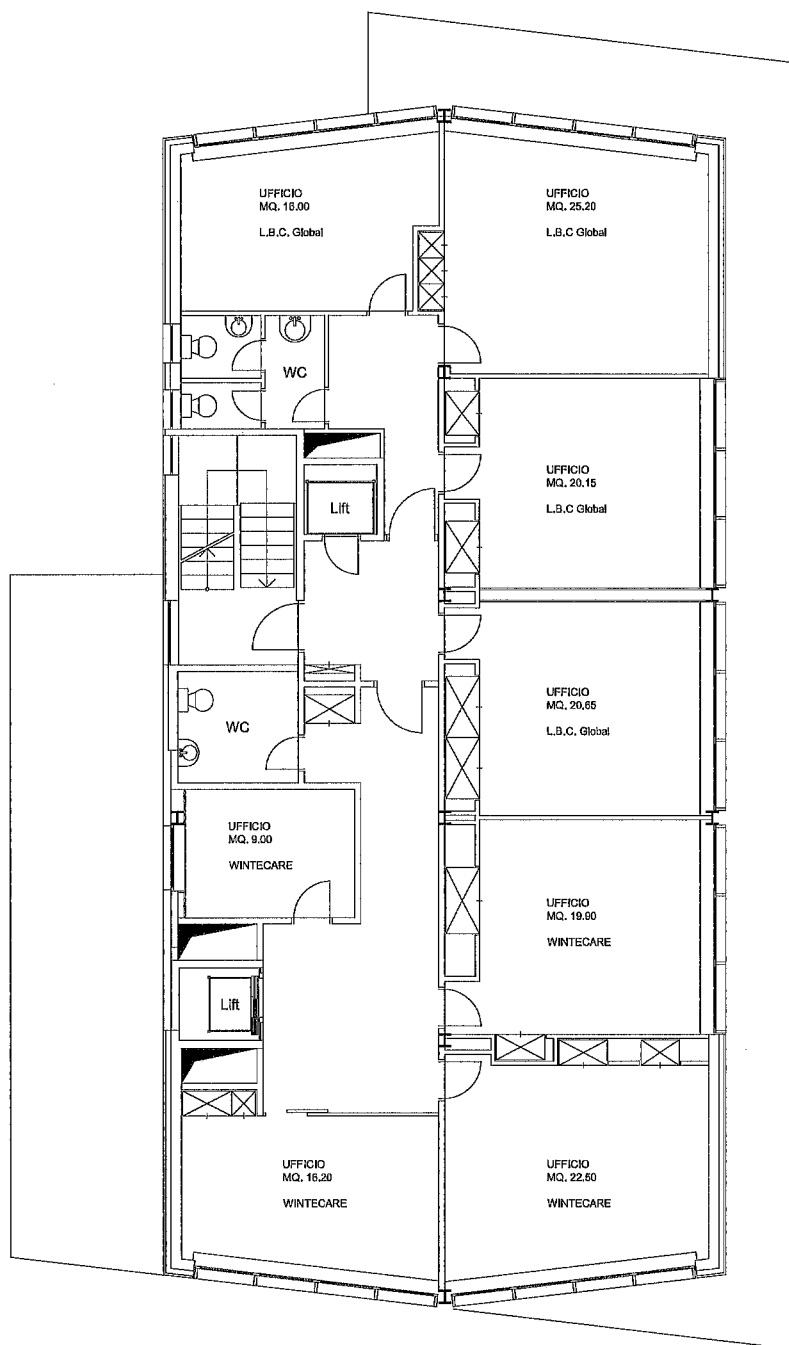


PIANO PRIMO

Pianta piano primo

scala  
1:100

data:  
01.10.2018

tavola N°  
3  
GR

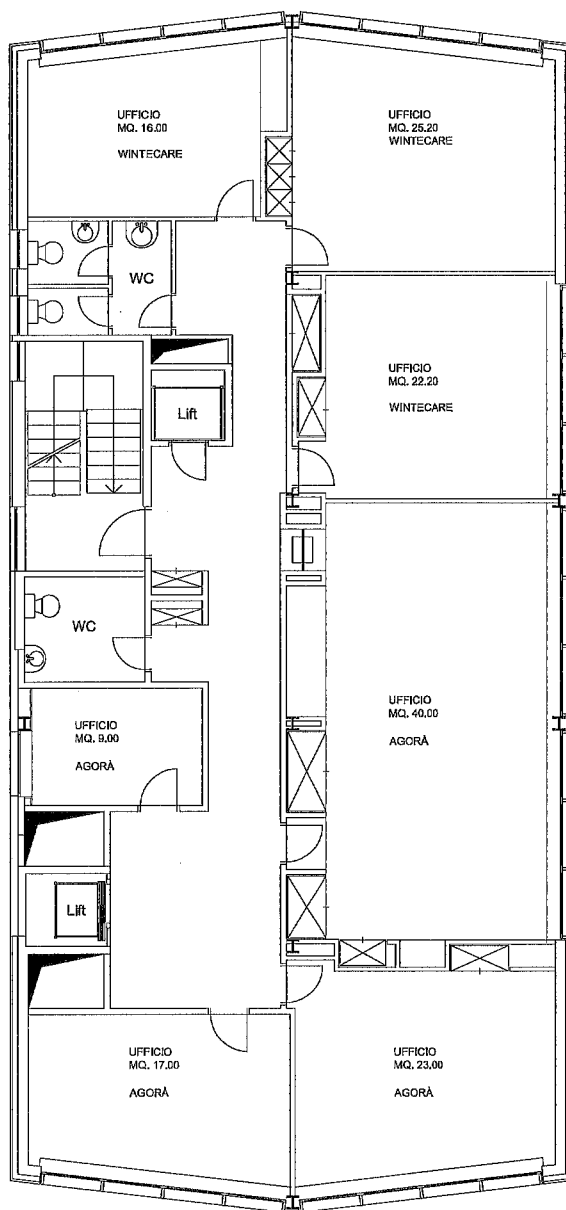

## PIANO SECONDO


ni

Planta piano secondo

scala  
1:100

data:  
01.10.2018

tavola N°  
**4**  
**GR**

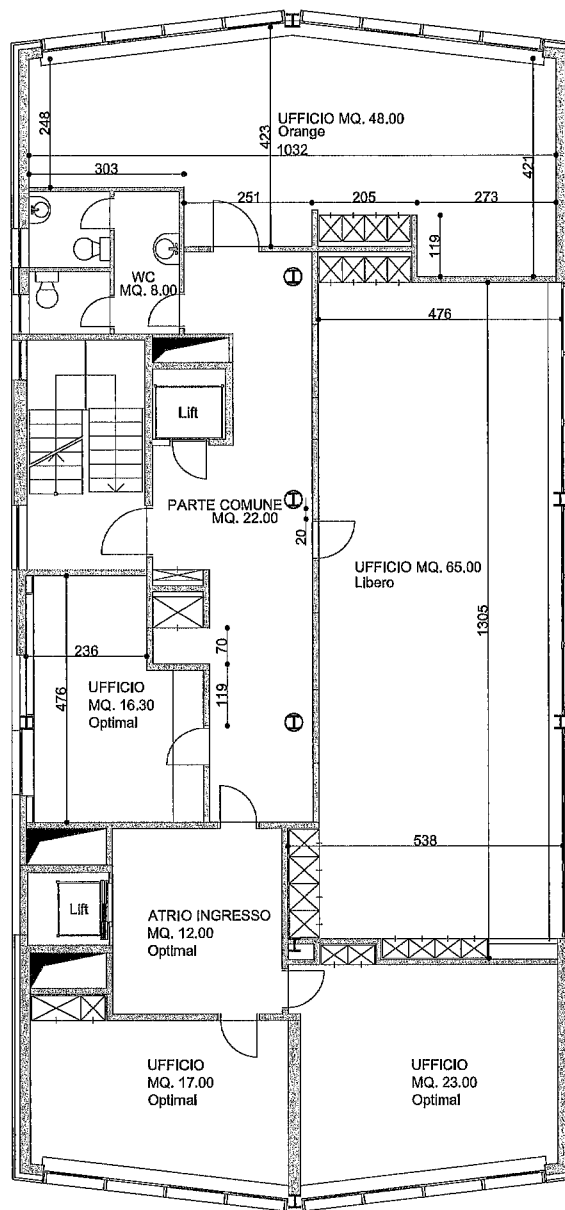


PIANO TERZO

Pianta piano terzo

scala  
1:100

data:  
01.10.2018

tavola N°  
**5**  
**GR**

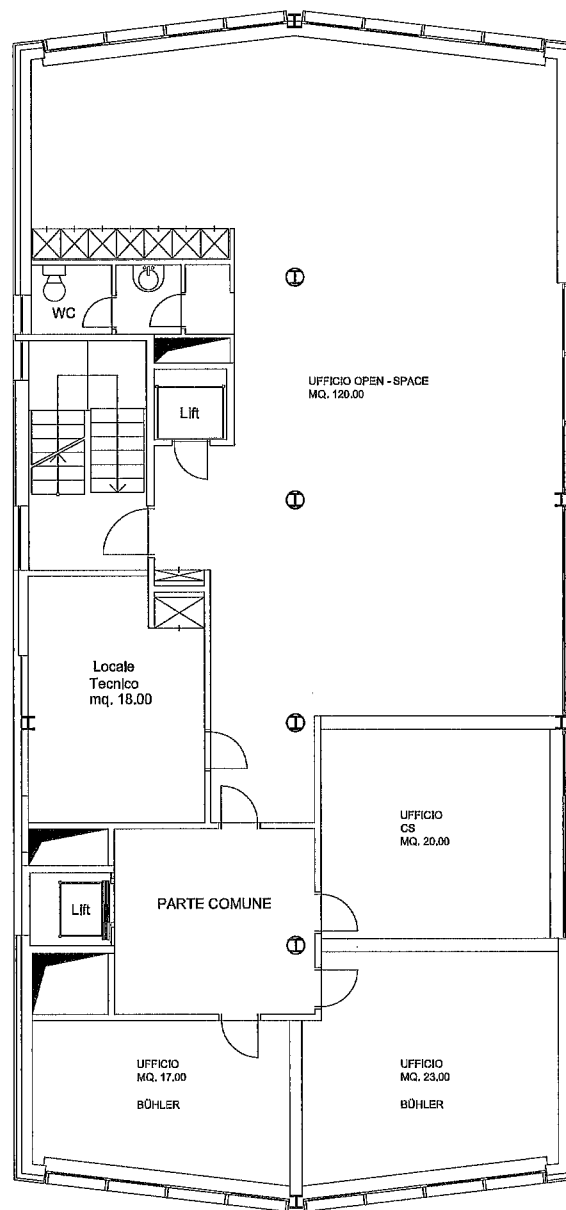

## PIANO QUARTO

Planta piano quarto

scala  
1:100

data:  
01.10.2018

tavola N°  
**6**  
**GR**

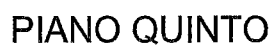


tavola N°  
7  
GR