


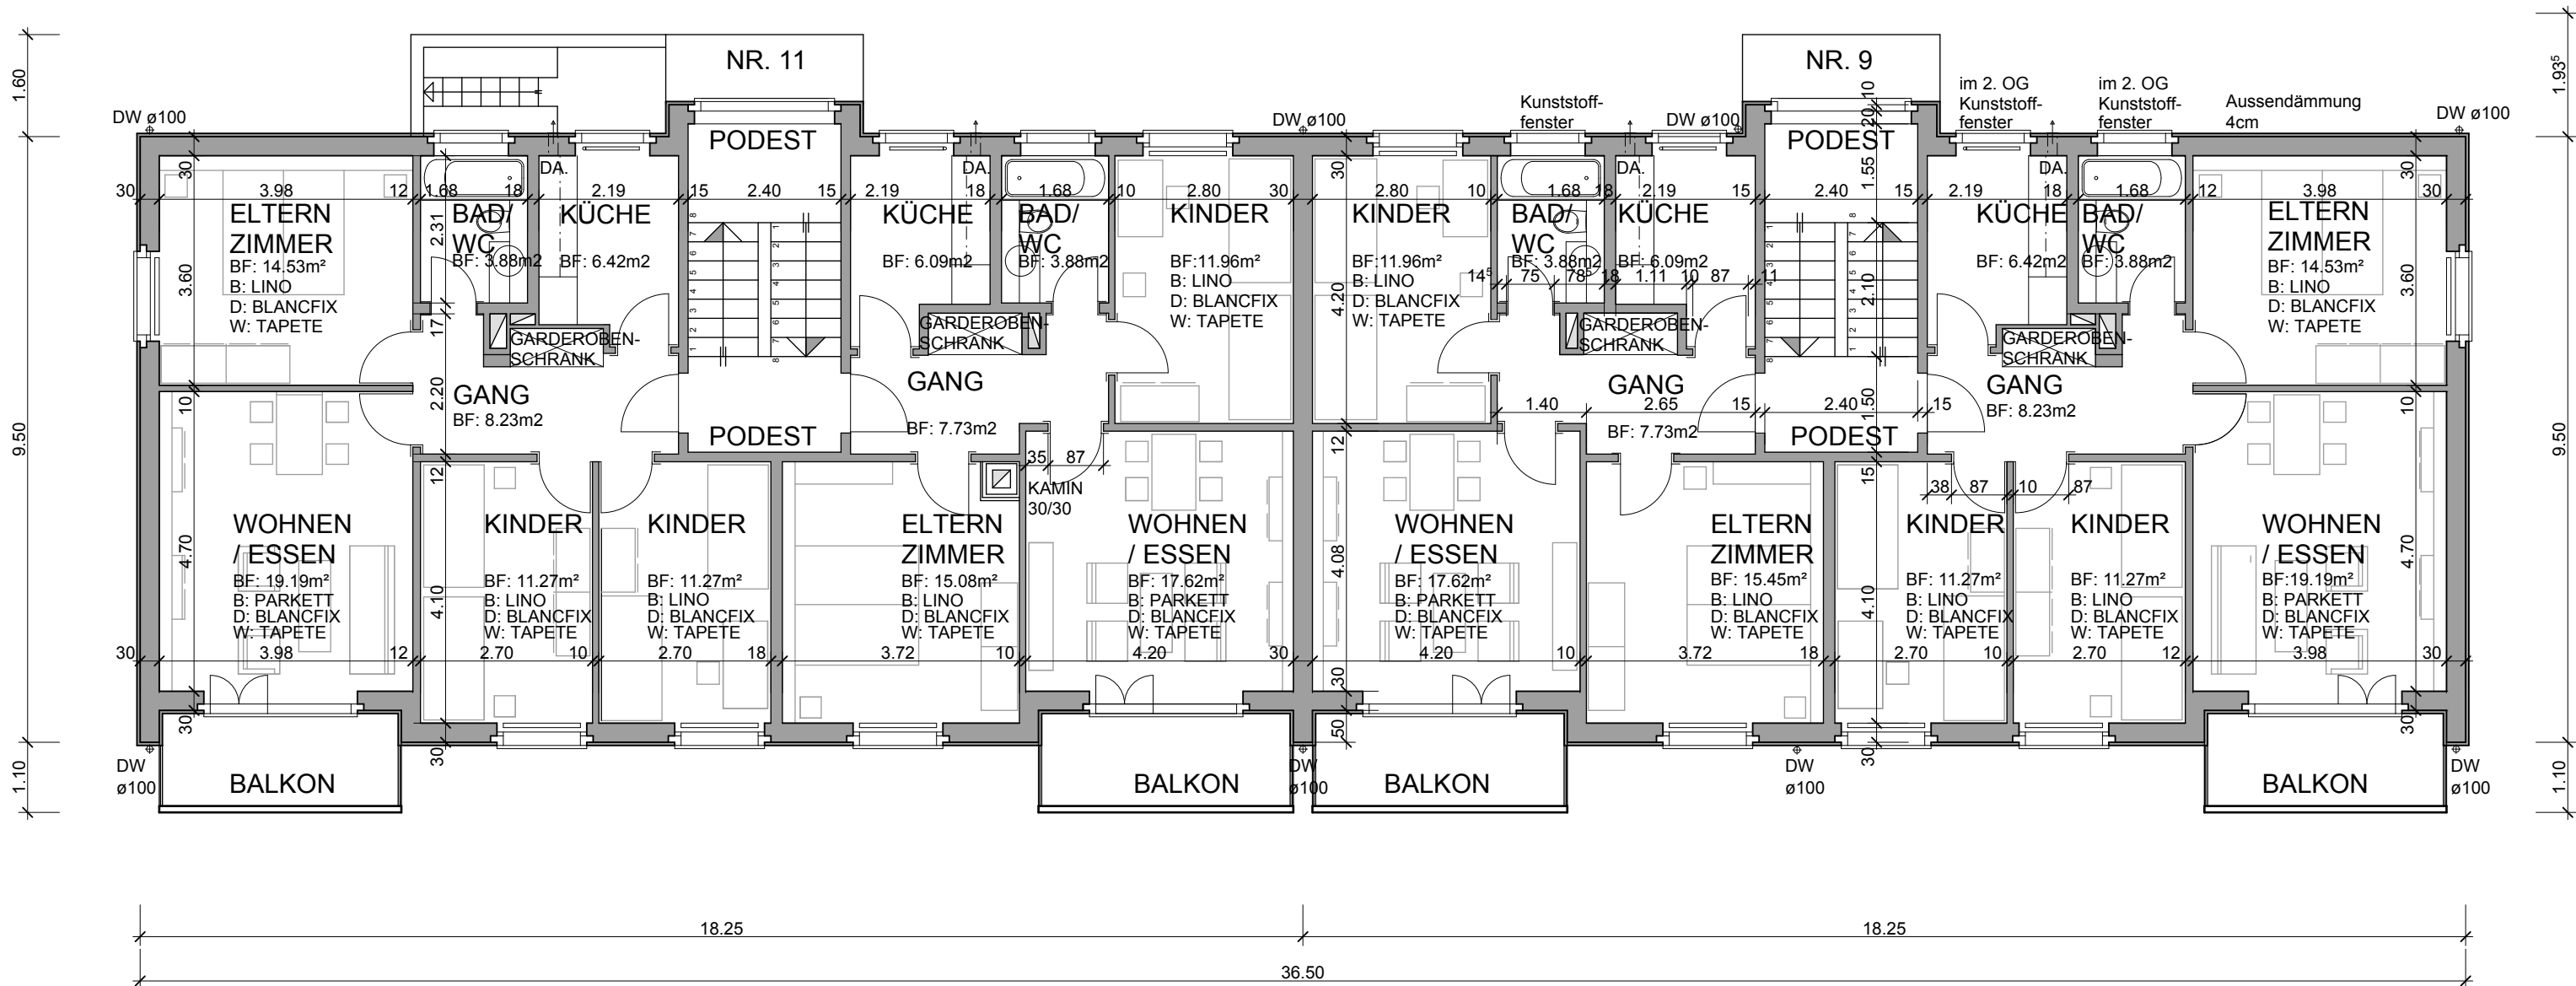

fenaco Genossenschaft Areale + Technik ML/ Bauplanung Erlachstr. 5 3001 Bern Tel. 058 / 434 03 00 Fax 058 / 434 03 10 michael.spring@fenaco.com	Grundriss 1. + 2. Obergeschoss		Massstab: 1:100		
	Objekt:	Projekt:	Erstellt am	06.08.2012	
	PK f Mehrfamilienhäuser Walierhofstrasse 9 + 11 4533 Riedholz	IST - Pläne	Plan Gr.	A3	
			Gez.	nk	