
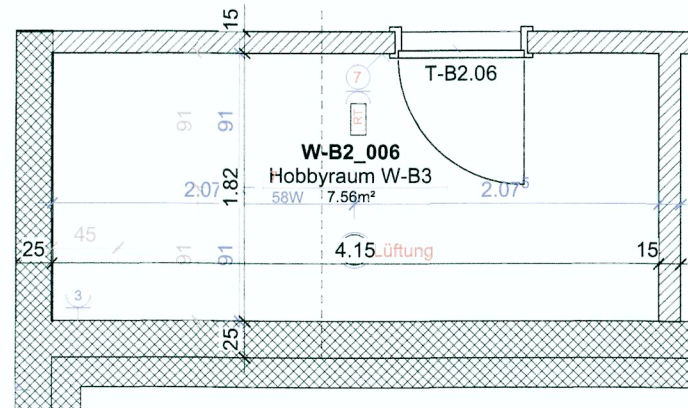
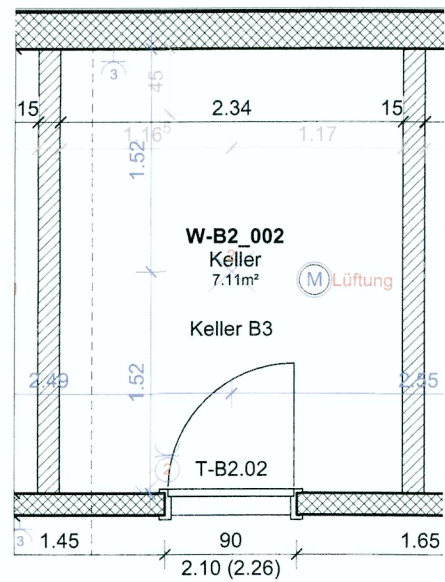


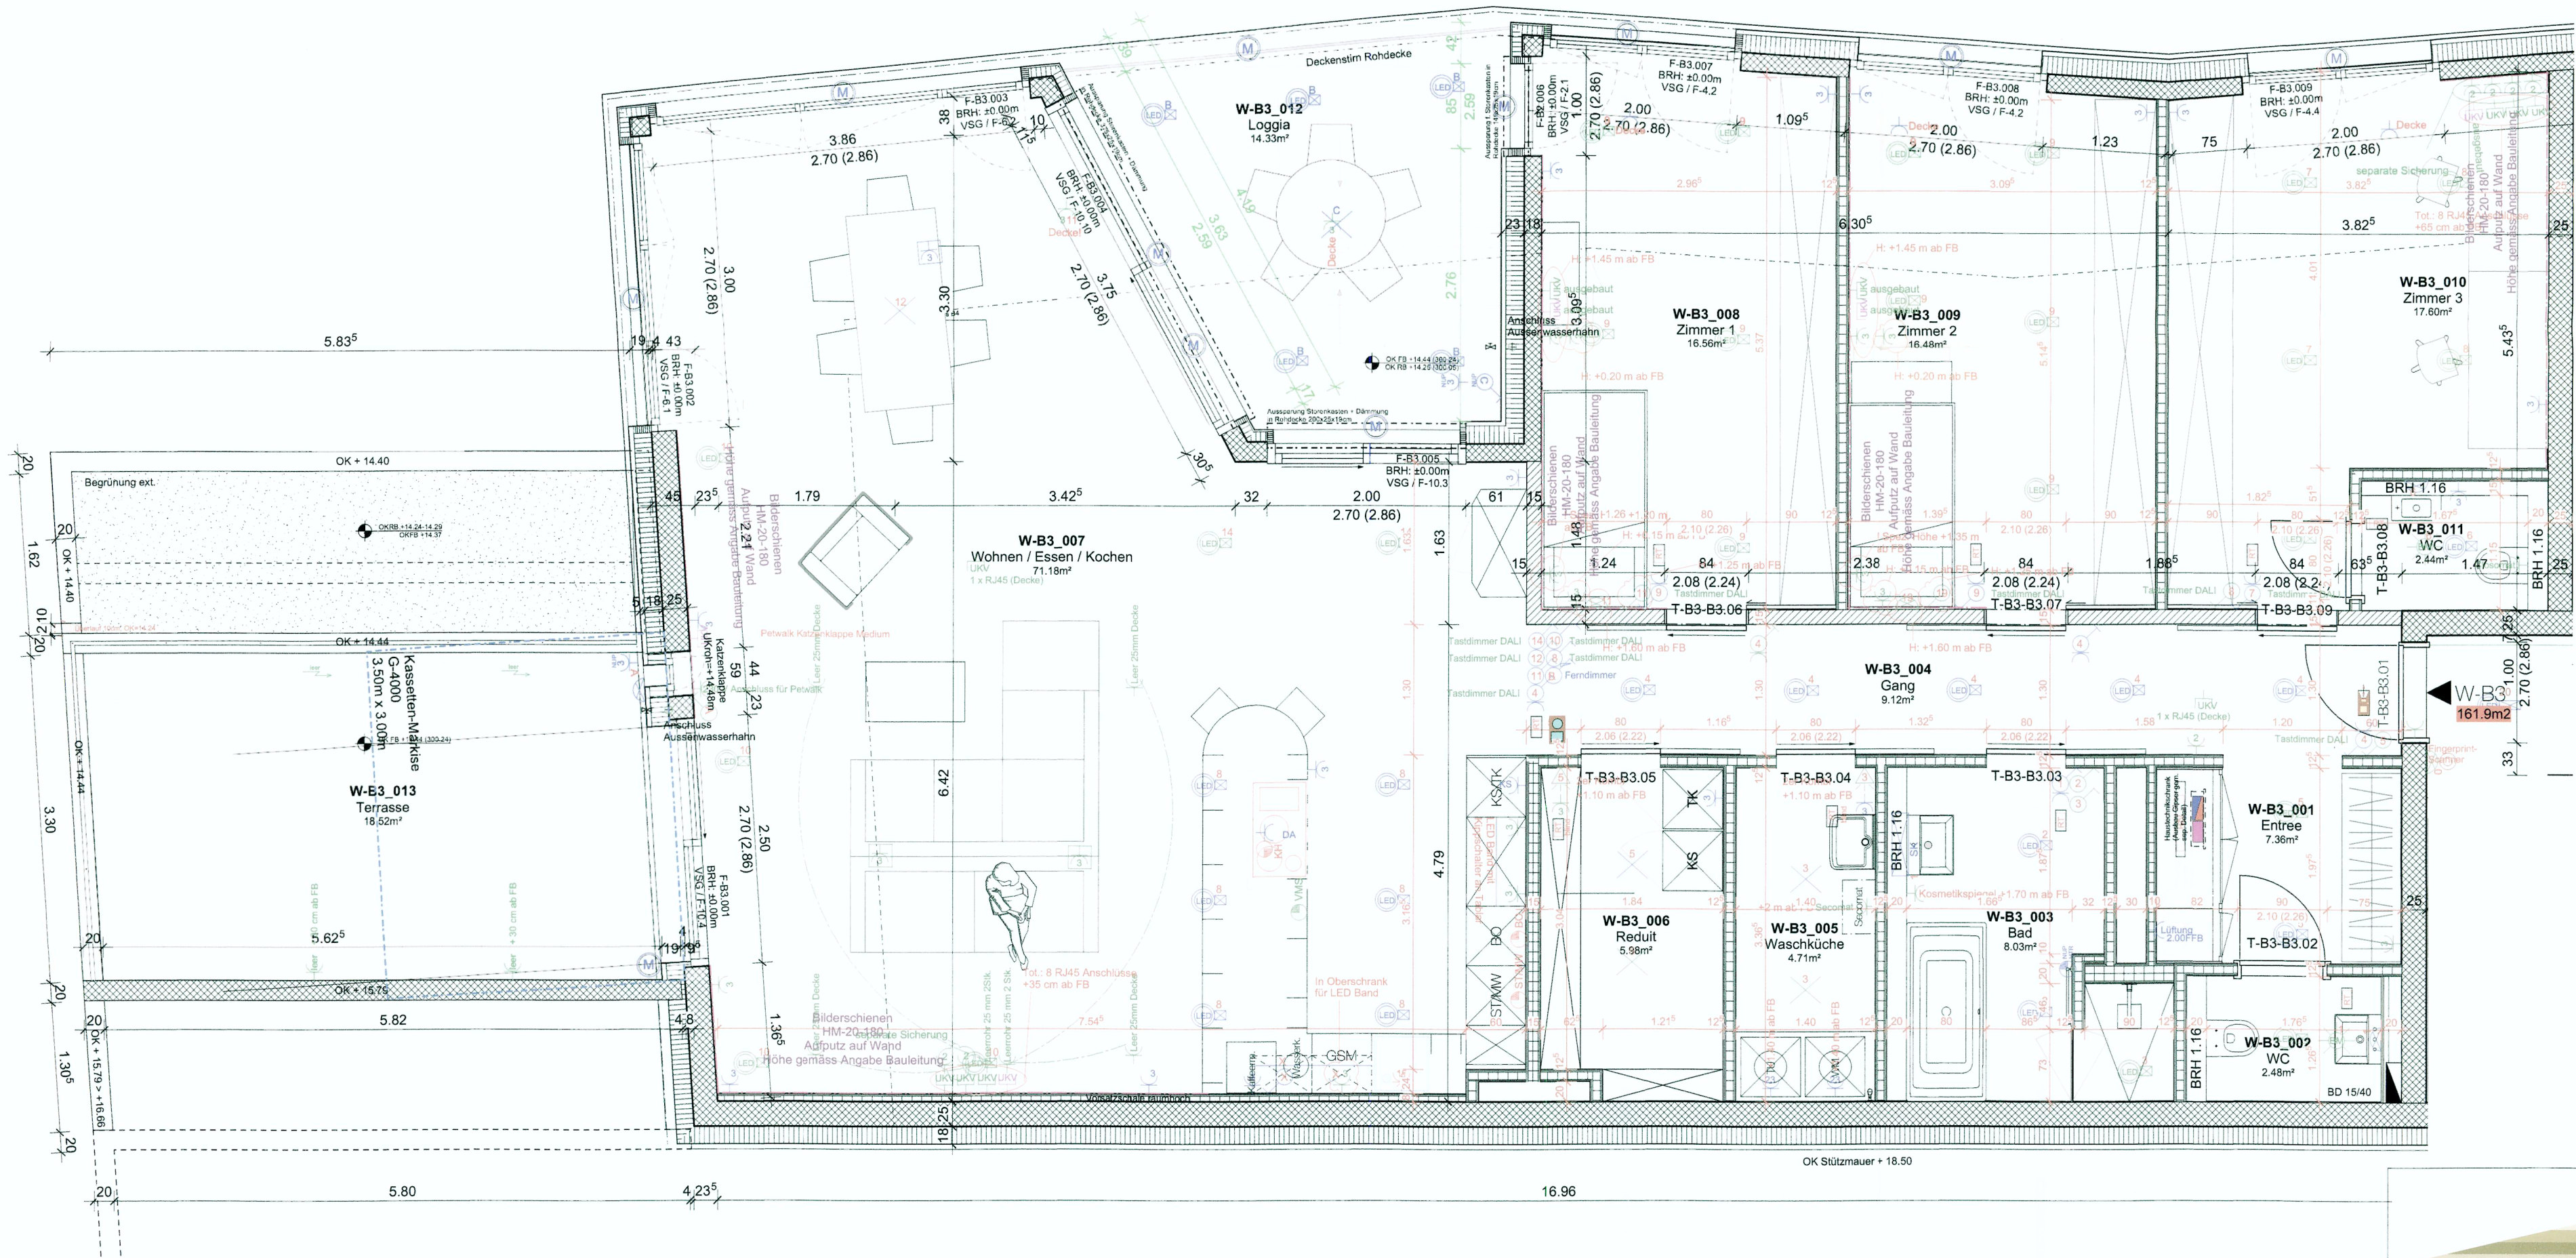

1326 Am Holeehang

GRUNDRISS Wohnung B3

HAUS A: Bündentmatstrasse 47 4102 Binningen Parzelle 3183	HAUS B: Hasenrainstrasse 55 4102 Binningen Parzelle 9702	 ±0.00m = 285.80m ü.M.
BAUHERR: Fabewa AG c/o Treuhand- & Revisionsgesellschaft Mattig-Suter und Partner Lehnplatz 9 6460 Altdorf	BAUERRENTVERTRETUNG: BeVe Immobilien-Treuhand AG Lange Gasse 15 4002 Basel	
ARCHITEKT: FERRARA ARCHITECTEN AG GUTENSTRASSE 61 4002 BASEL T. 051 81 888 10 10 F. 051 81 888 10 11 WWW.FERRARA-ARCHITECTEN.CH	KÄUFERSCHAFT: Dirwanger/Tschudin	
FORMAT: .584/0.41	NR: 1326_REV_GR_WB3_50	
DATUM: 17.12.19	MASSSTAB: 1:50	GEZ.: jw

0 1 2 3 4m