


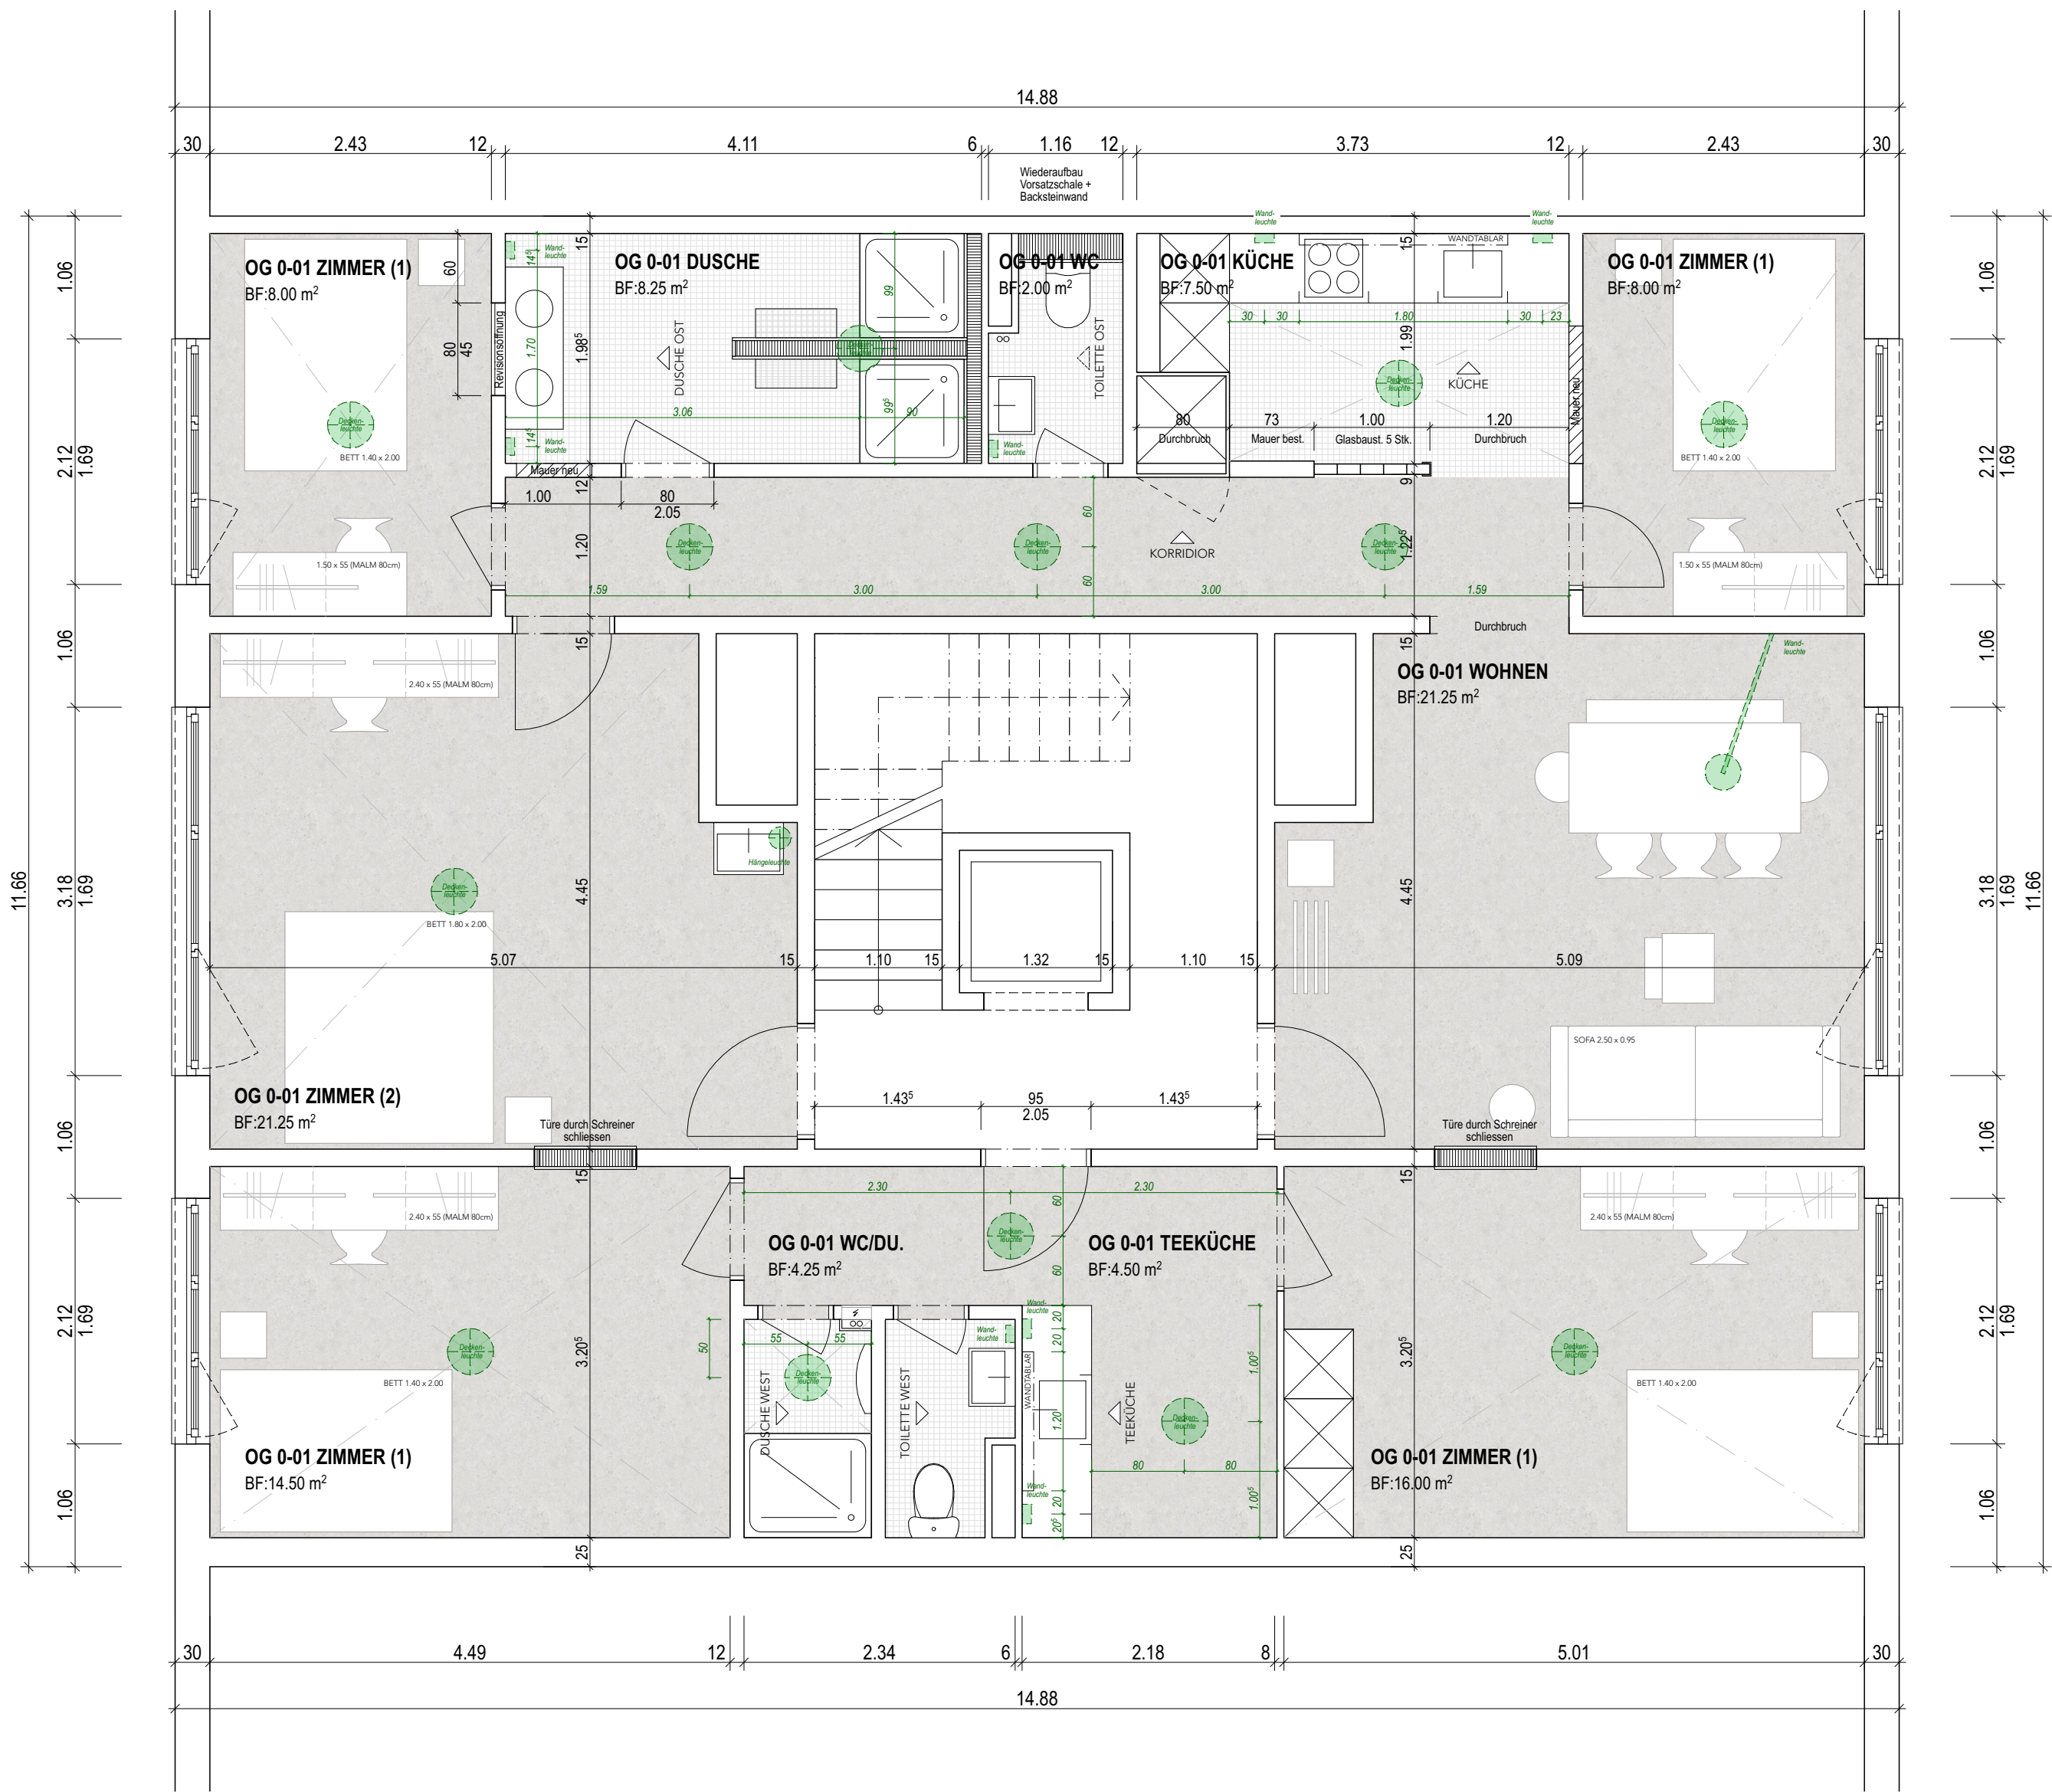

SÄMTLICHE MASSE SIND DURCH DIE
UNTERNEHMER VOR ORT ZU PRÜFEN...!

SCHÖNHIER

BAUVORHABEN: 2508 UMBAU PRAXIS IN CLUSTER WOHNUNG OBERER QUAI 8 IN BIEL-BIENNE		Koten (Meereshöhe): ± 0.00 = 437.00 m.ü.M	
BAUHERRSCHAFT: SABINE + HANS-RUEDI MINDER			
PLANNUMMER: 51	ARCHITEKTUR: SCHÖNHIER GMBH HAUPTSTR. 35 2572 SUTZ HEJ@SCHOENHIER.CH SARAH 078 913 49 01 LINDA 079 469 13 64	PLANVERFASSERIN: SARAH ZOBOLI	
PLANTITEL: GRUNDRISS 1. OG - ENZZUSTAND		DATUM: 2025.11.04	PLANUNGSPHASE: AUSFÜHRUNG
		MASSSTAB: 1:50	FORMAT: DIN A2