


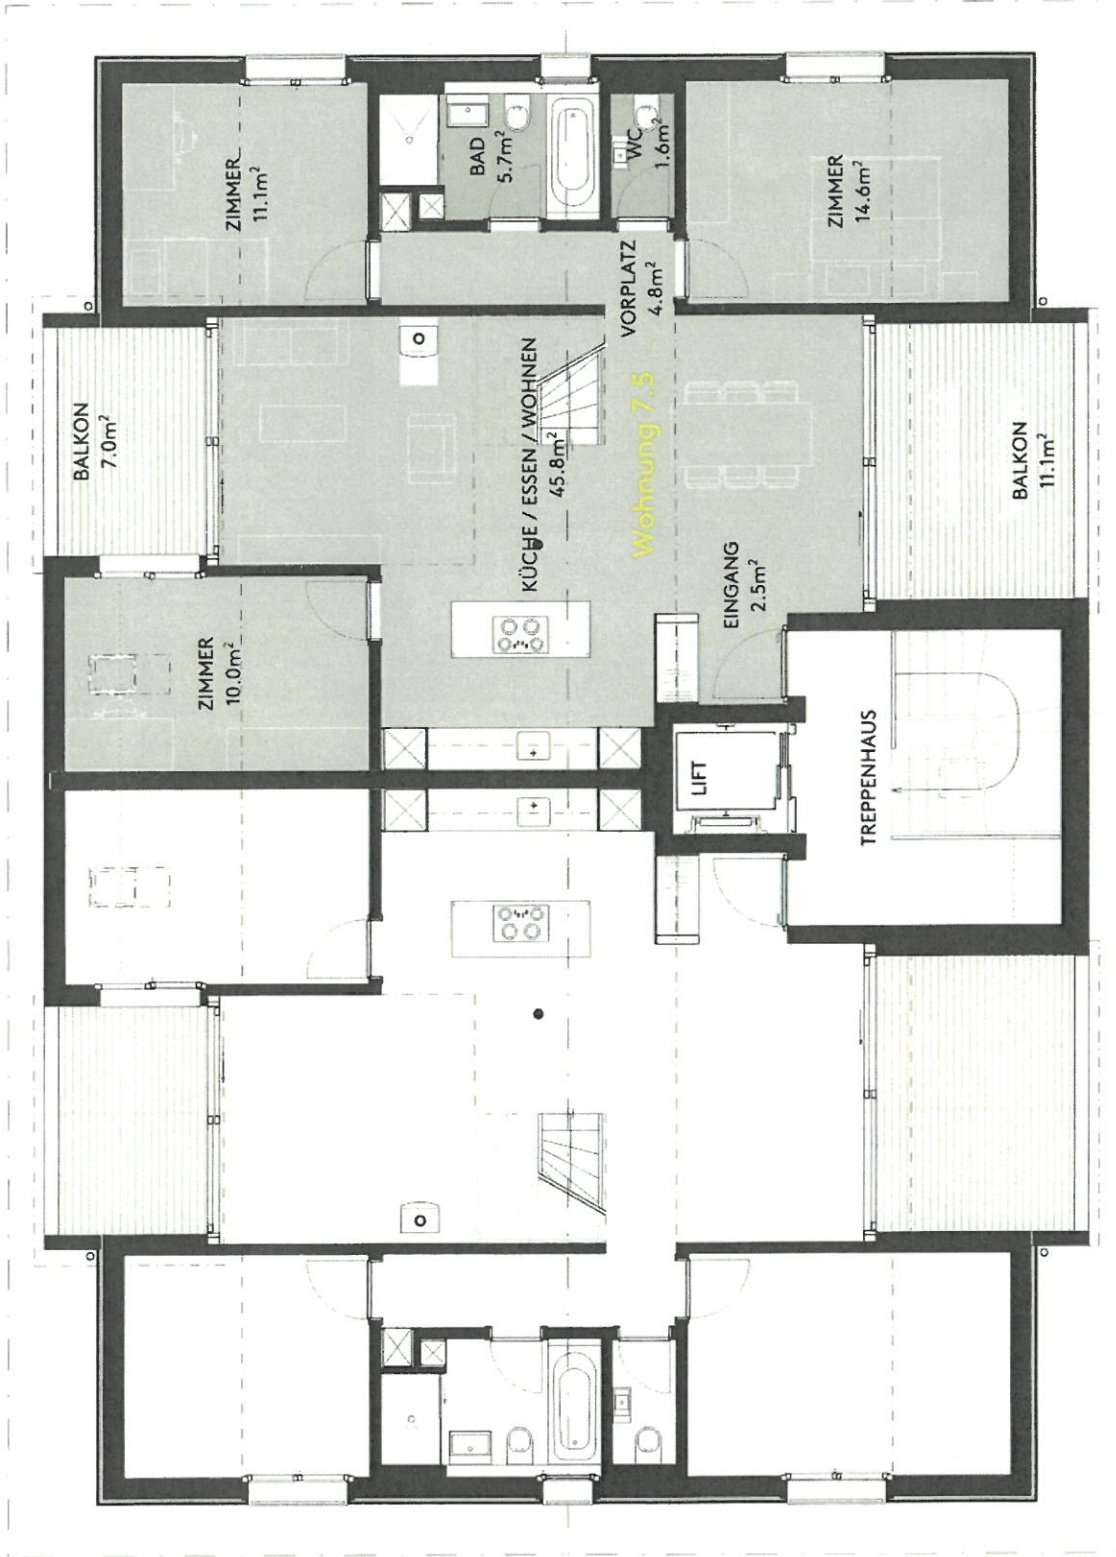

# Belpbergstrasse 7, 3115 Gerzensee

GRUNDRISS DACHGESCHOSS - Wohnung 7.5

01.10.2018


Massstab 1:100



*Handwritten signature: Koll*

*Handwritten signature: Koll*

*Handwritten signature: Koll*

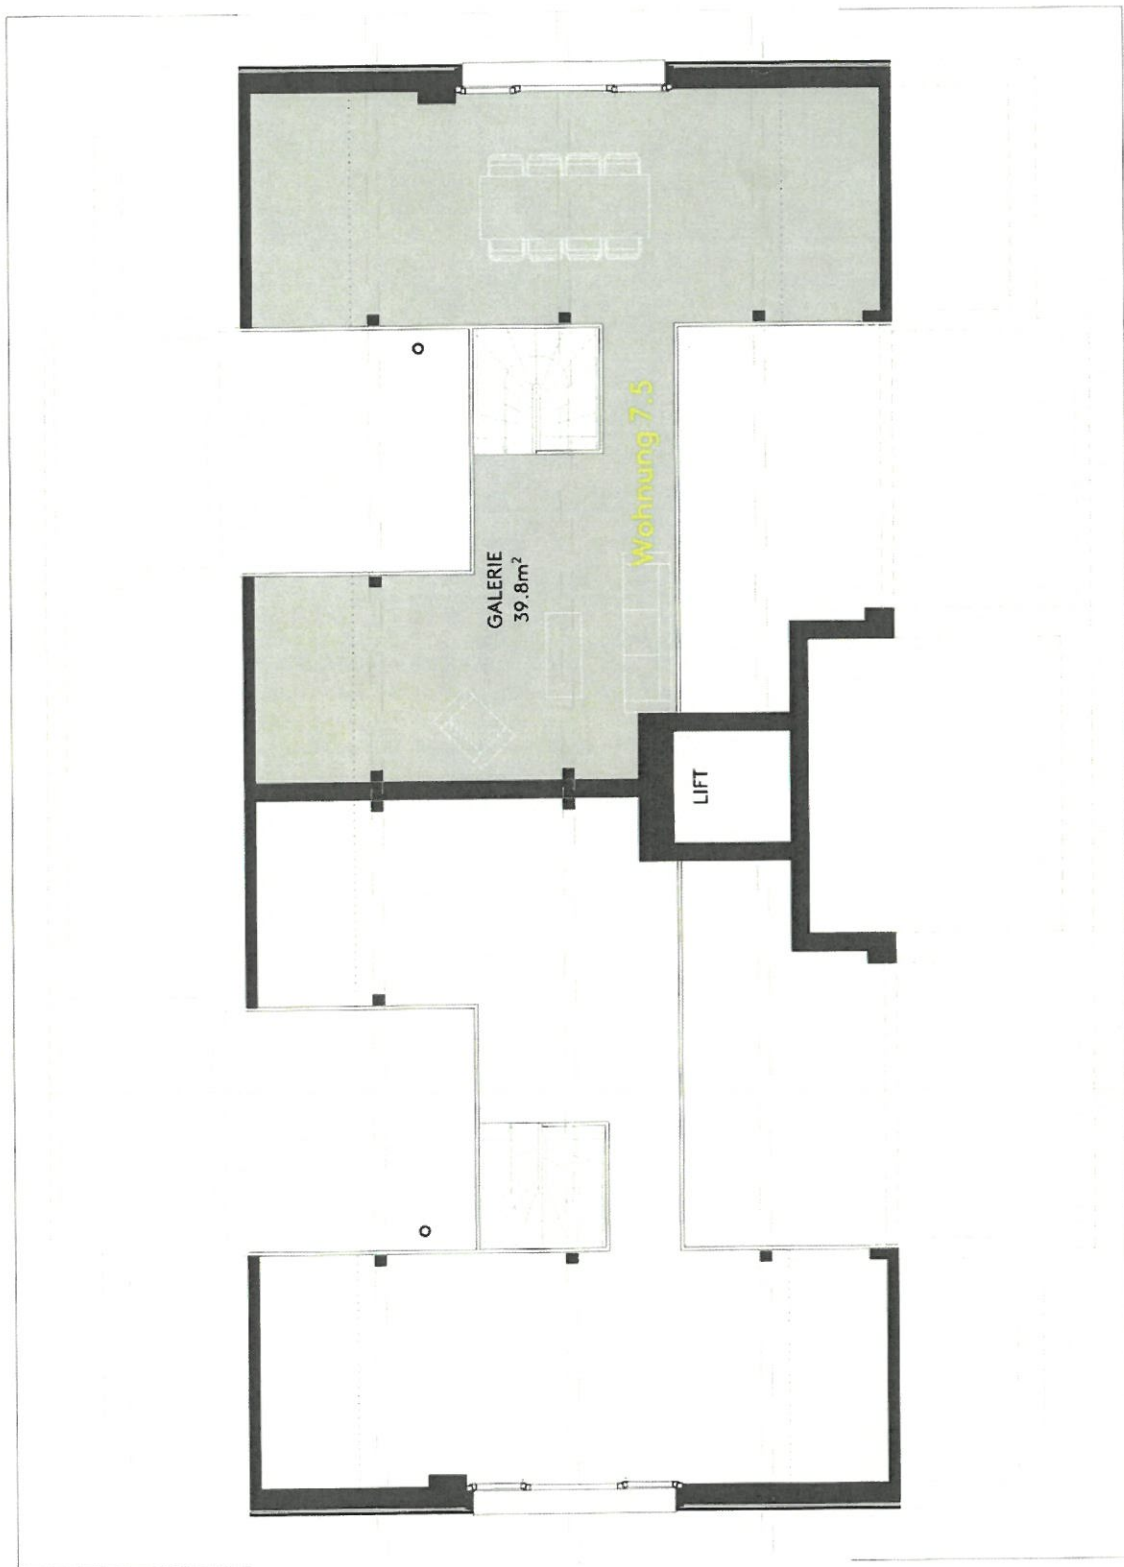

**Belpbergstrasse 7, 3115 Gerzensee**  
GRUNDRISSE GALERIEGESCHOSS - Wohnung 7.5

01.10.2018

*Handwritten signature*

*Handwritten signature*

*Handwritten signature*

Massstab 1:100

