


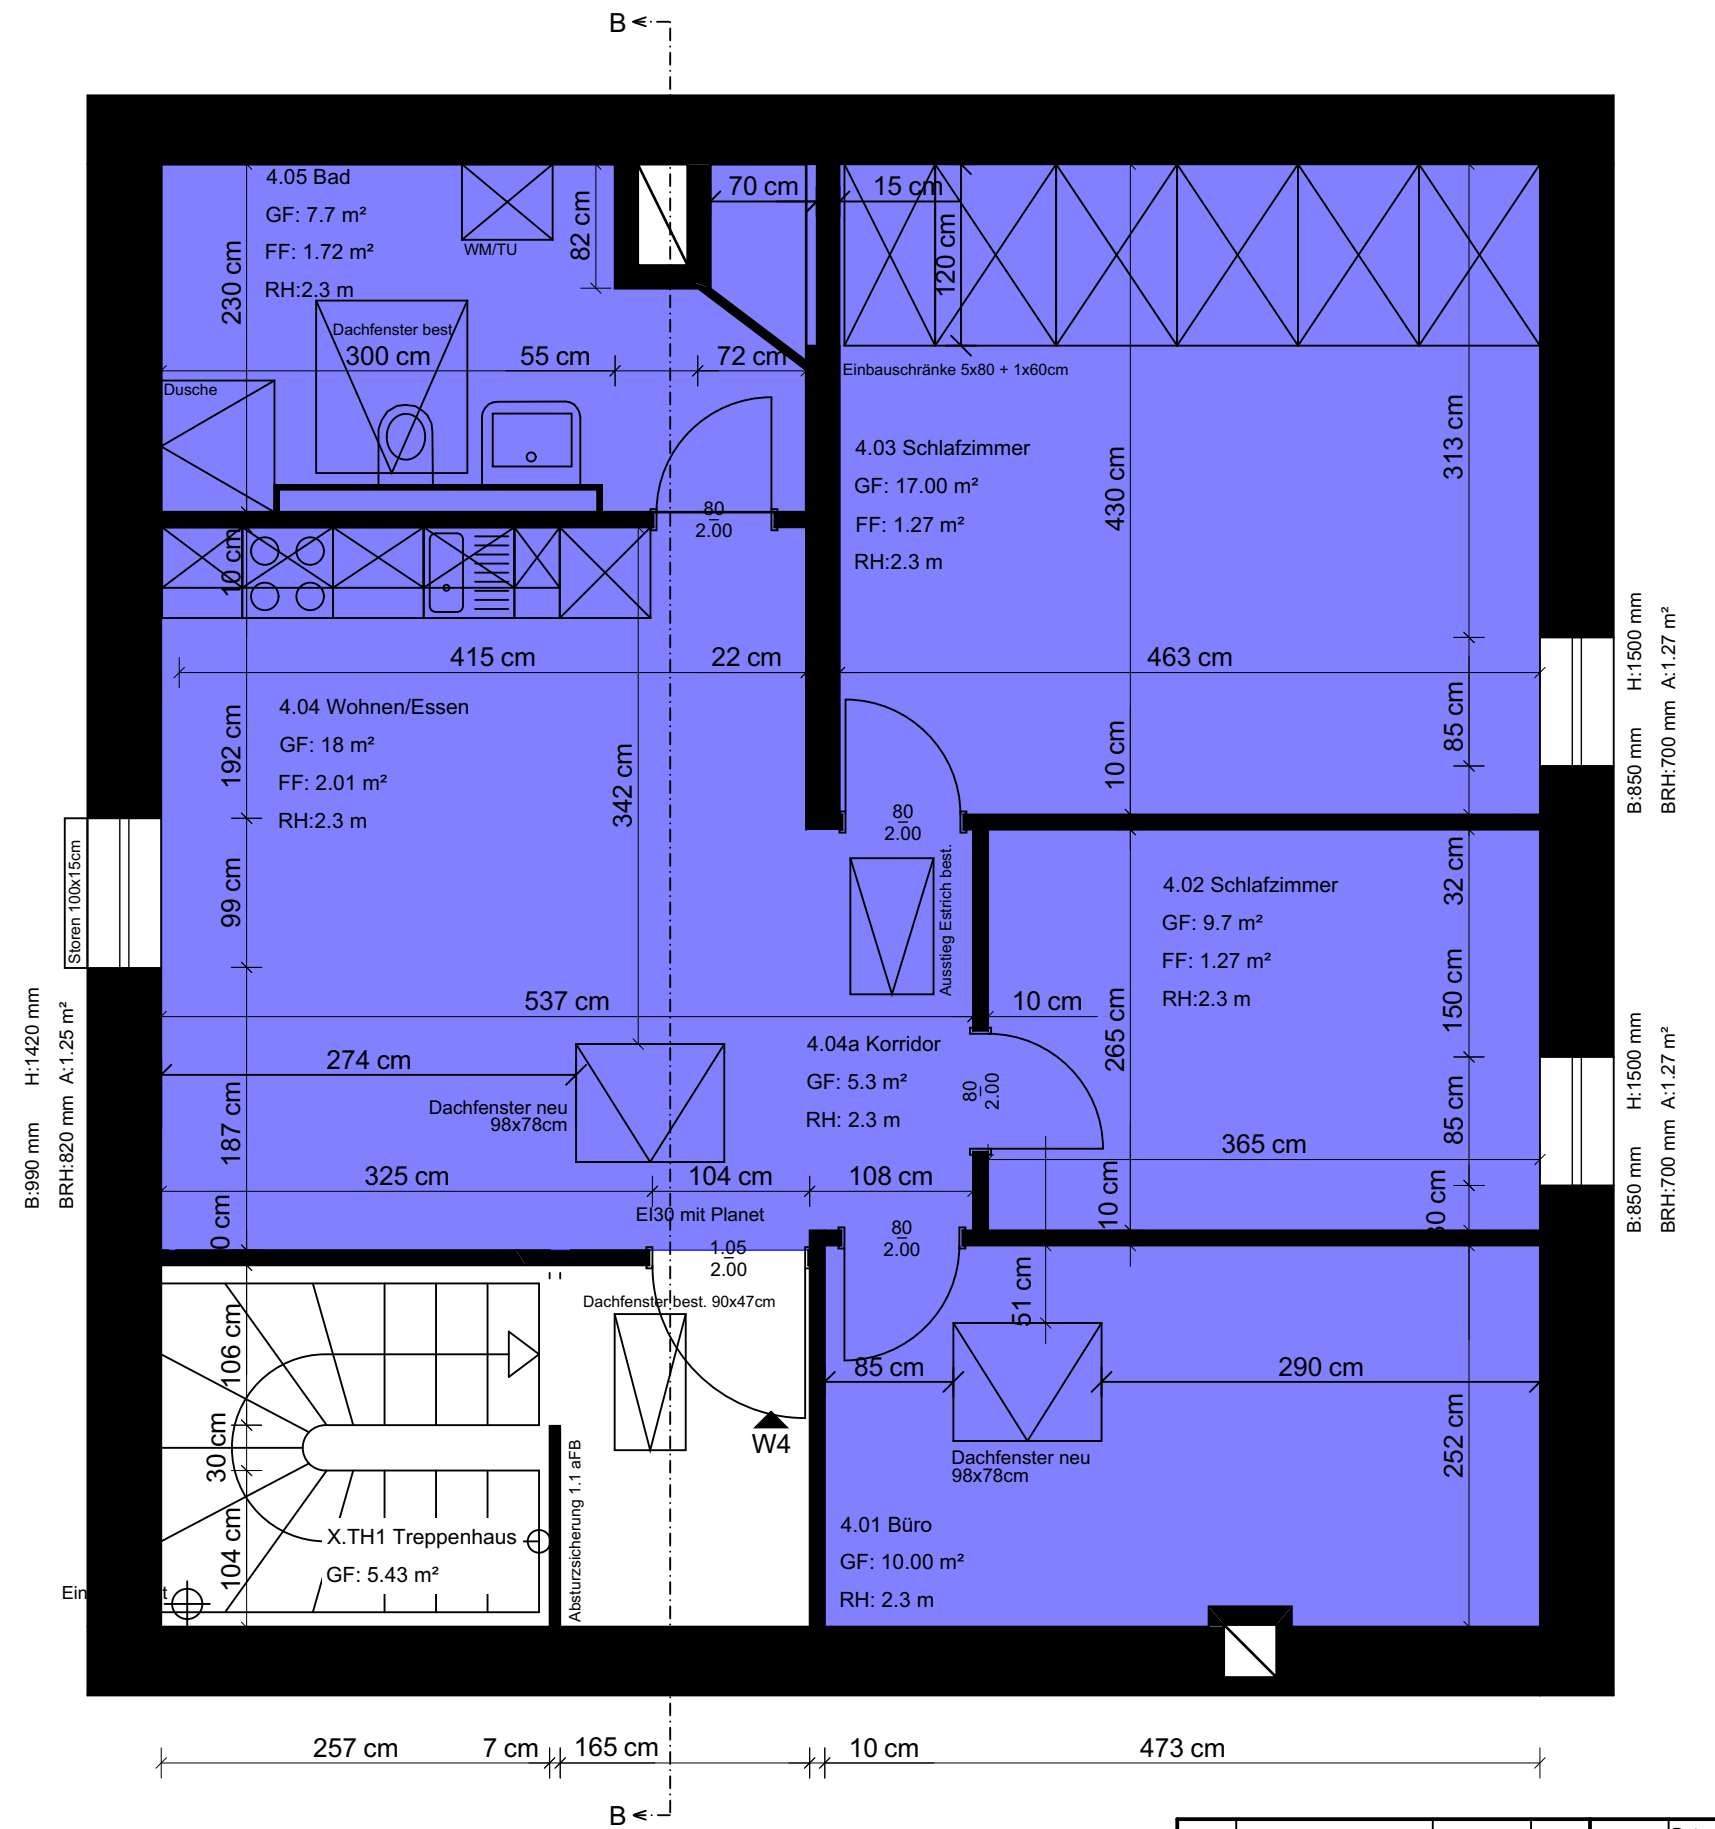

Aussenhülle, Fassade, Dachaufbau inklusive Kamine, historische Innen- und Aussentreppe/-türe und Kubatur bleiben unverändert.

- G1
- W1
- W2
- W3
- W4

				Datum	Name	MFH Büsserach	
				Bearb.	03.05.2024	MMA	Untere Hofmattstrasse 27
				Gepr.			4227 Büsserach
				Entw.			Grundrissplan 2.OG
				Massstab: 1:50		240000_A_002ZO	0
							A3
Zust.	Änderung	Datum	Name	Urspr.:	Ers.F.:		Ersetzt: