




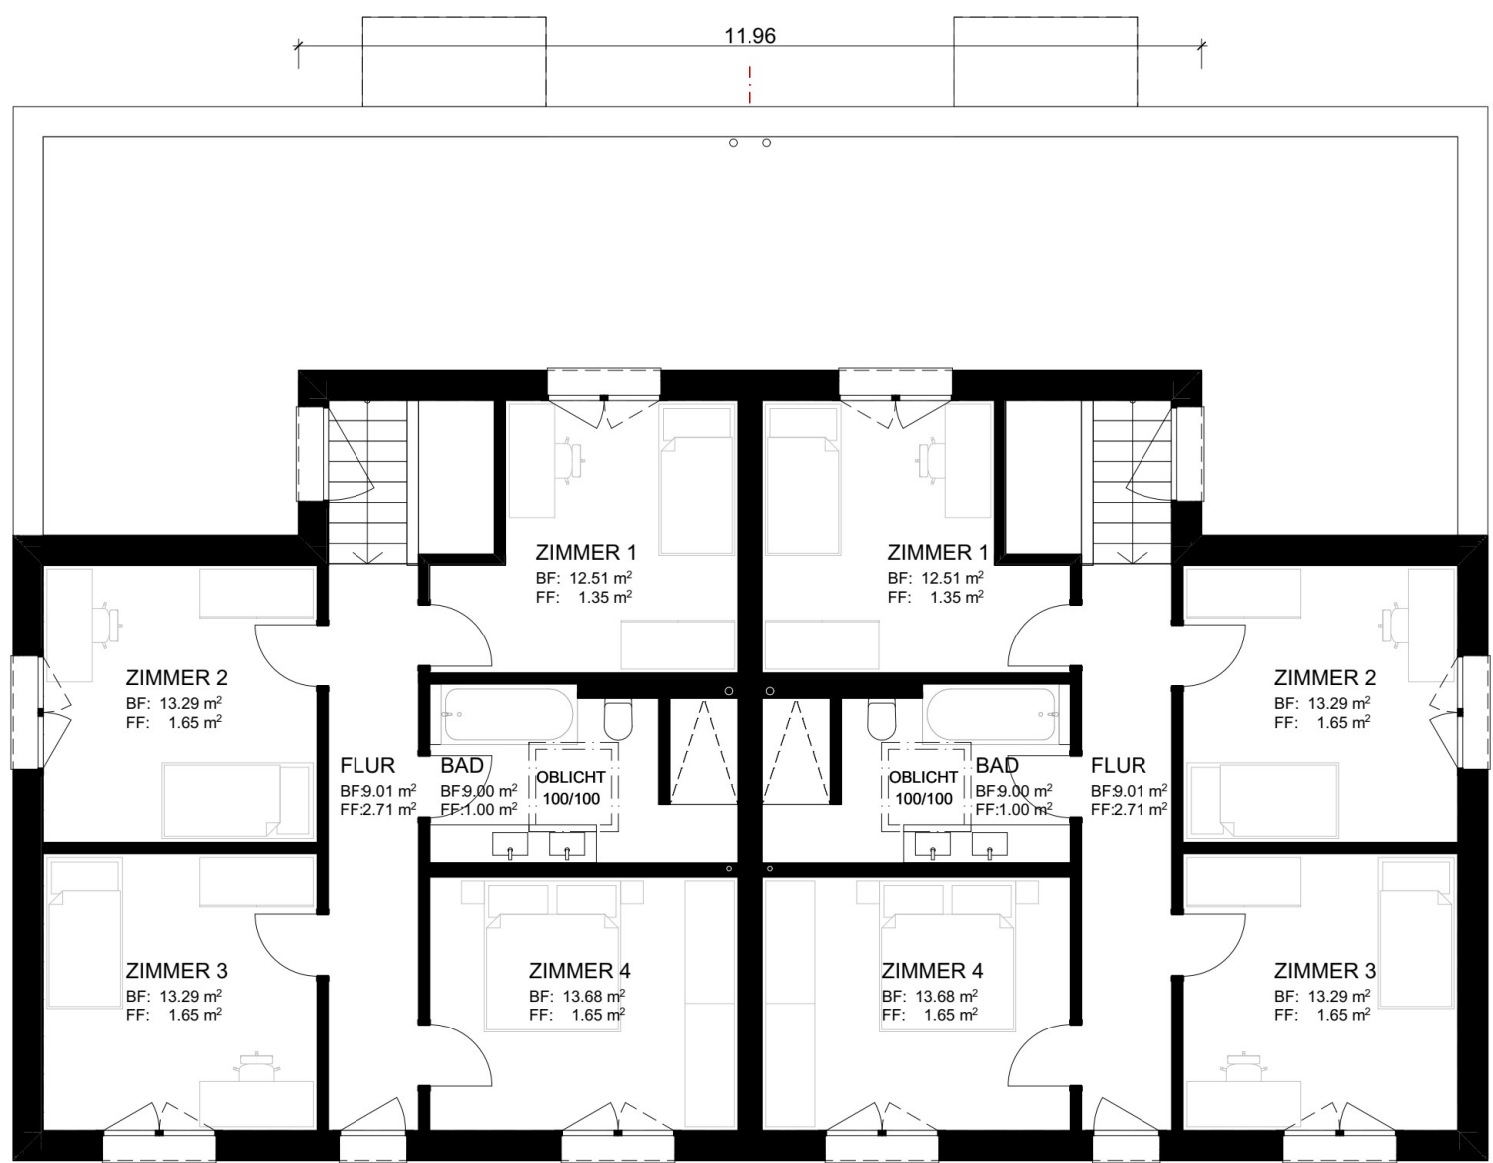

GRUNDRISS OG

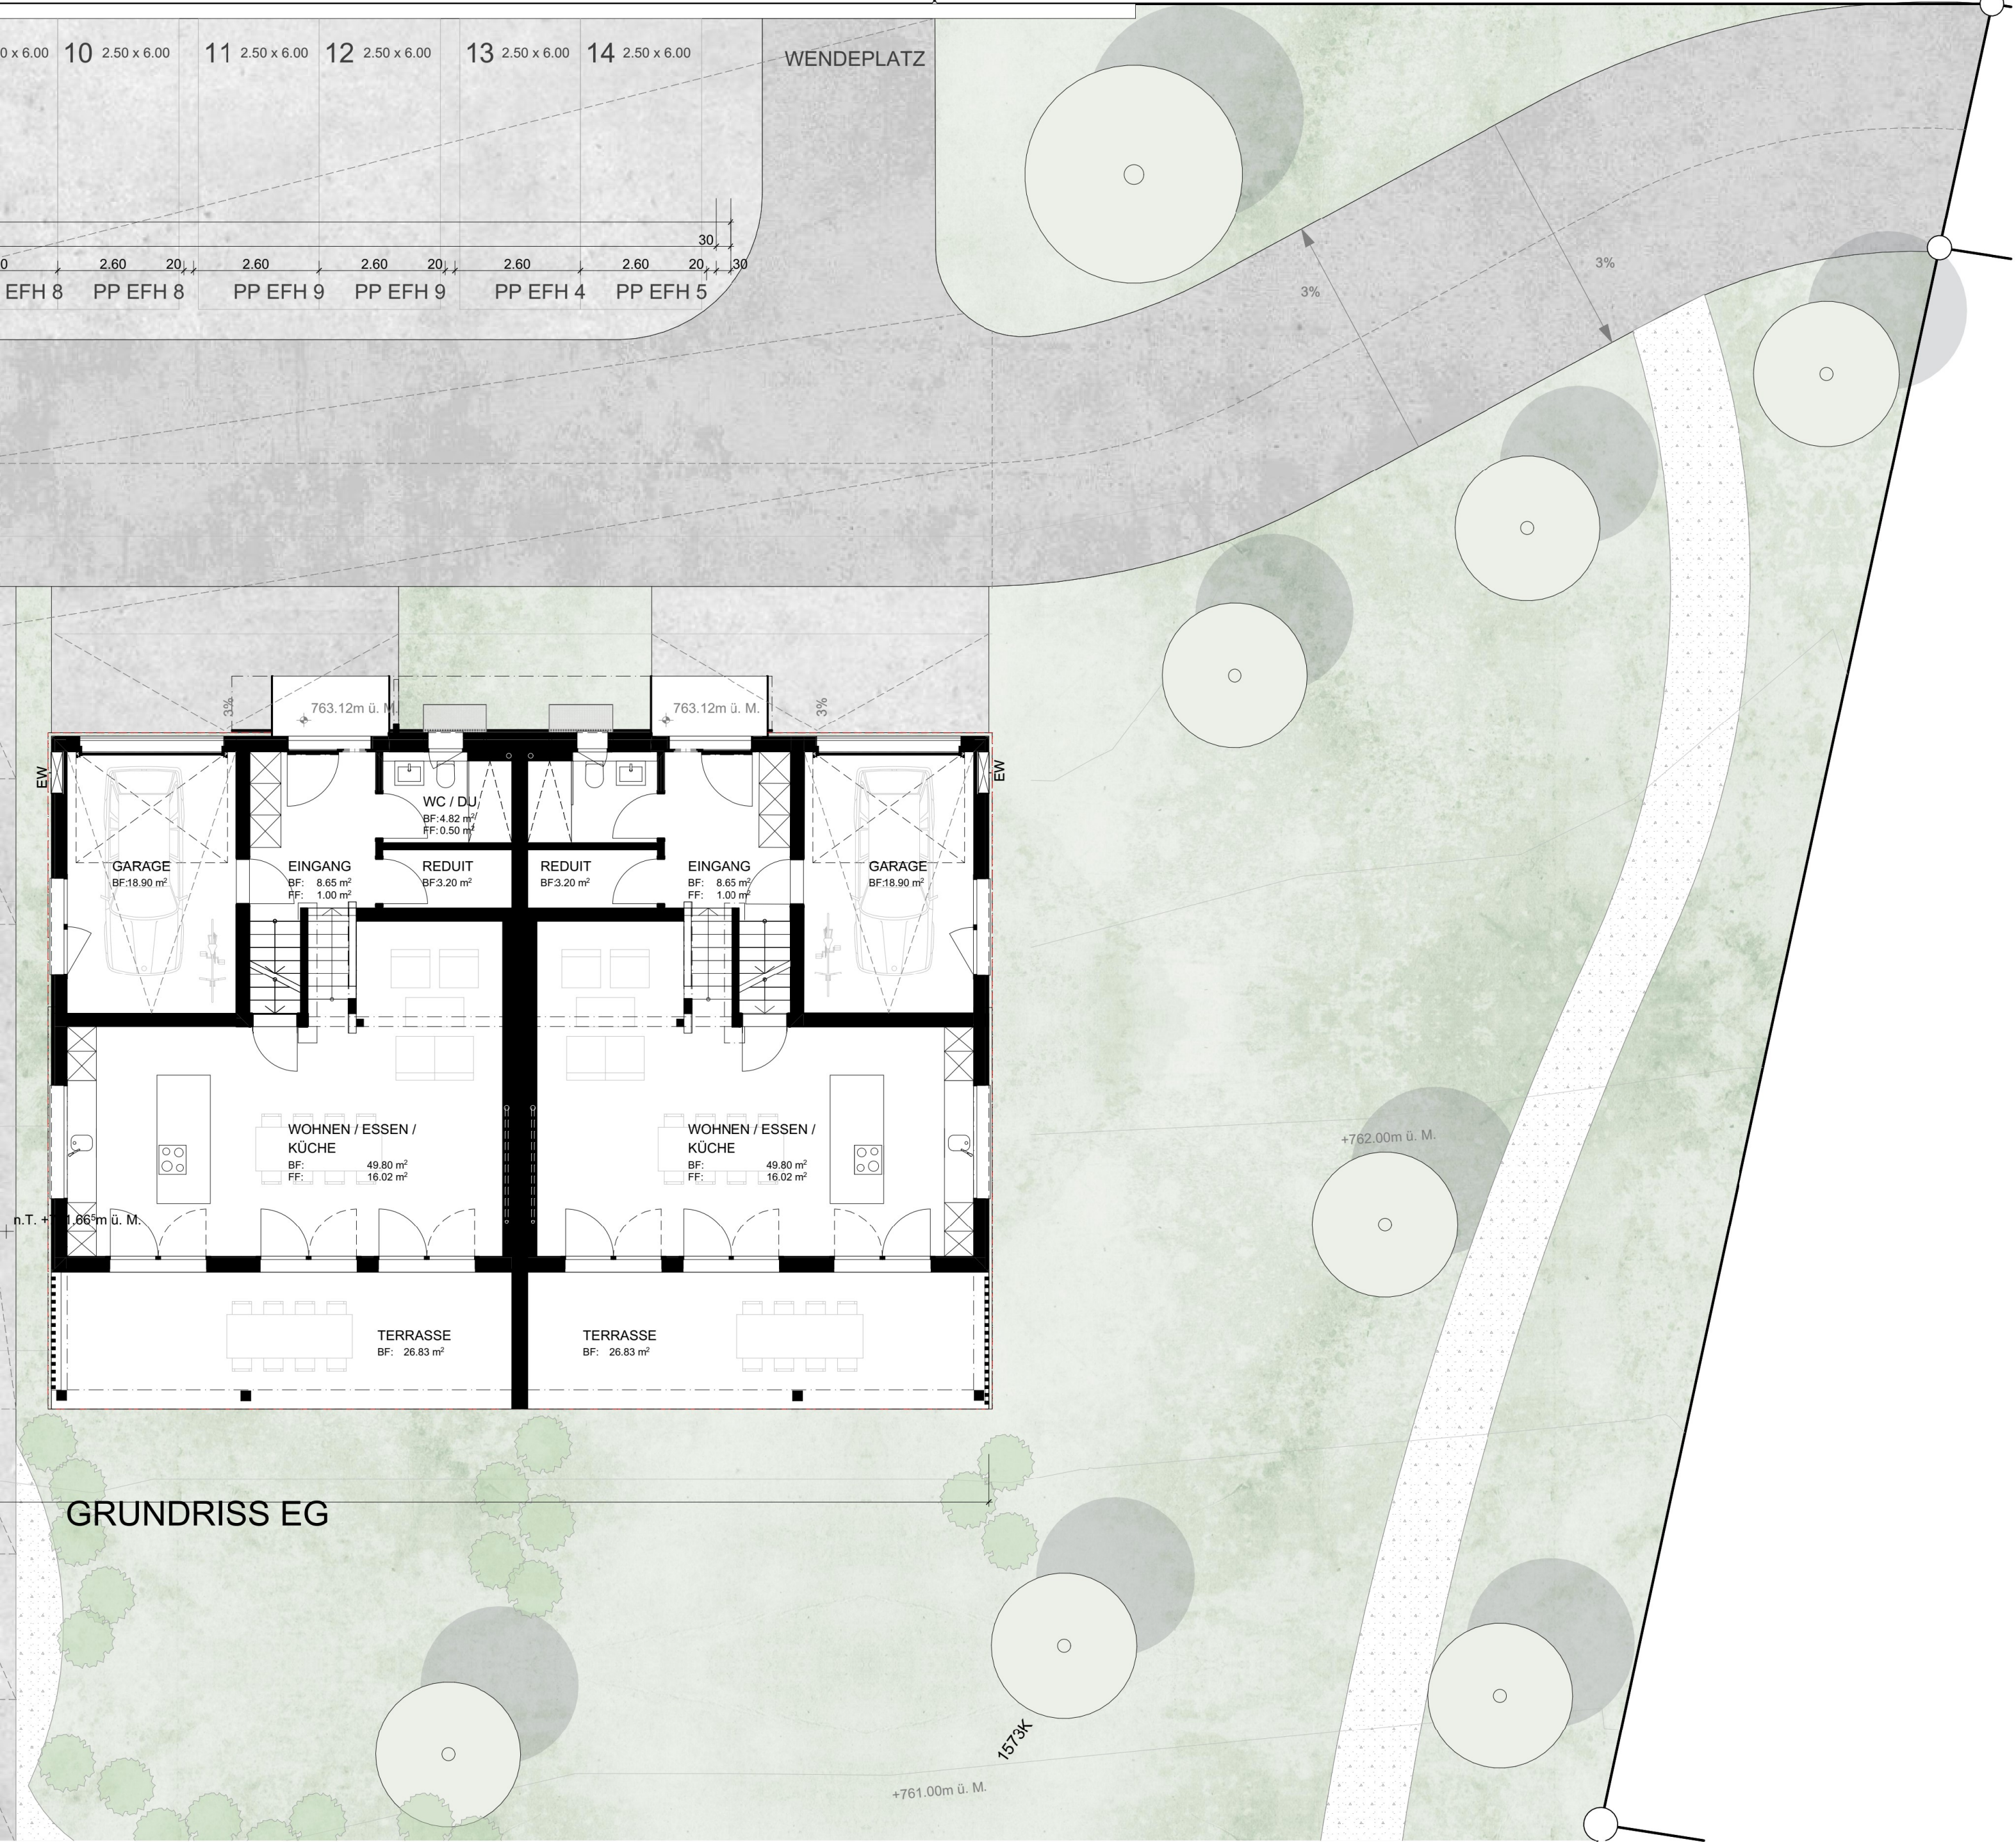

GRUNDRISS EG

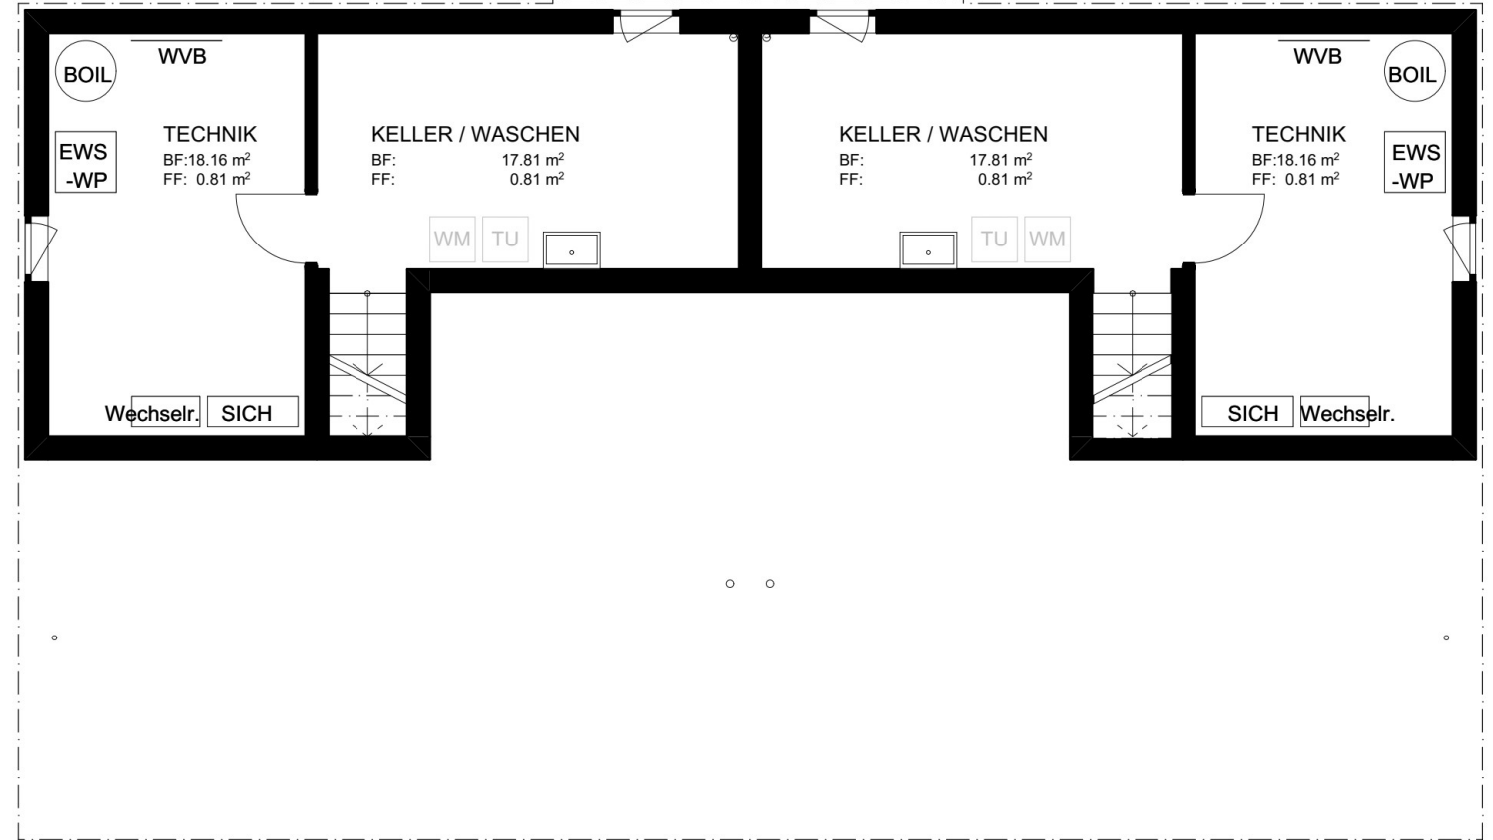


GRUNDRISS UG




NORDOSTANSICHT




SÜDWESTANSICHT

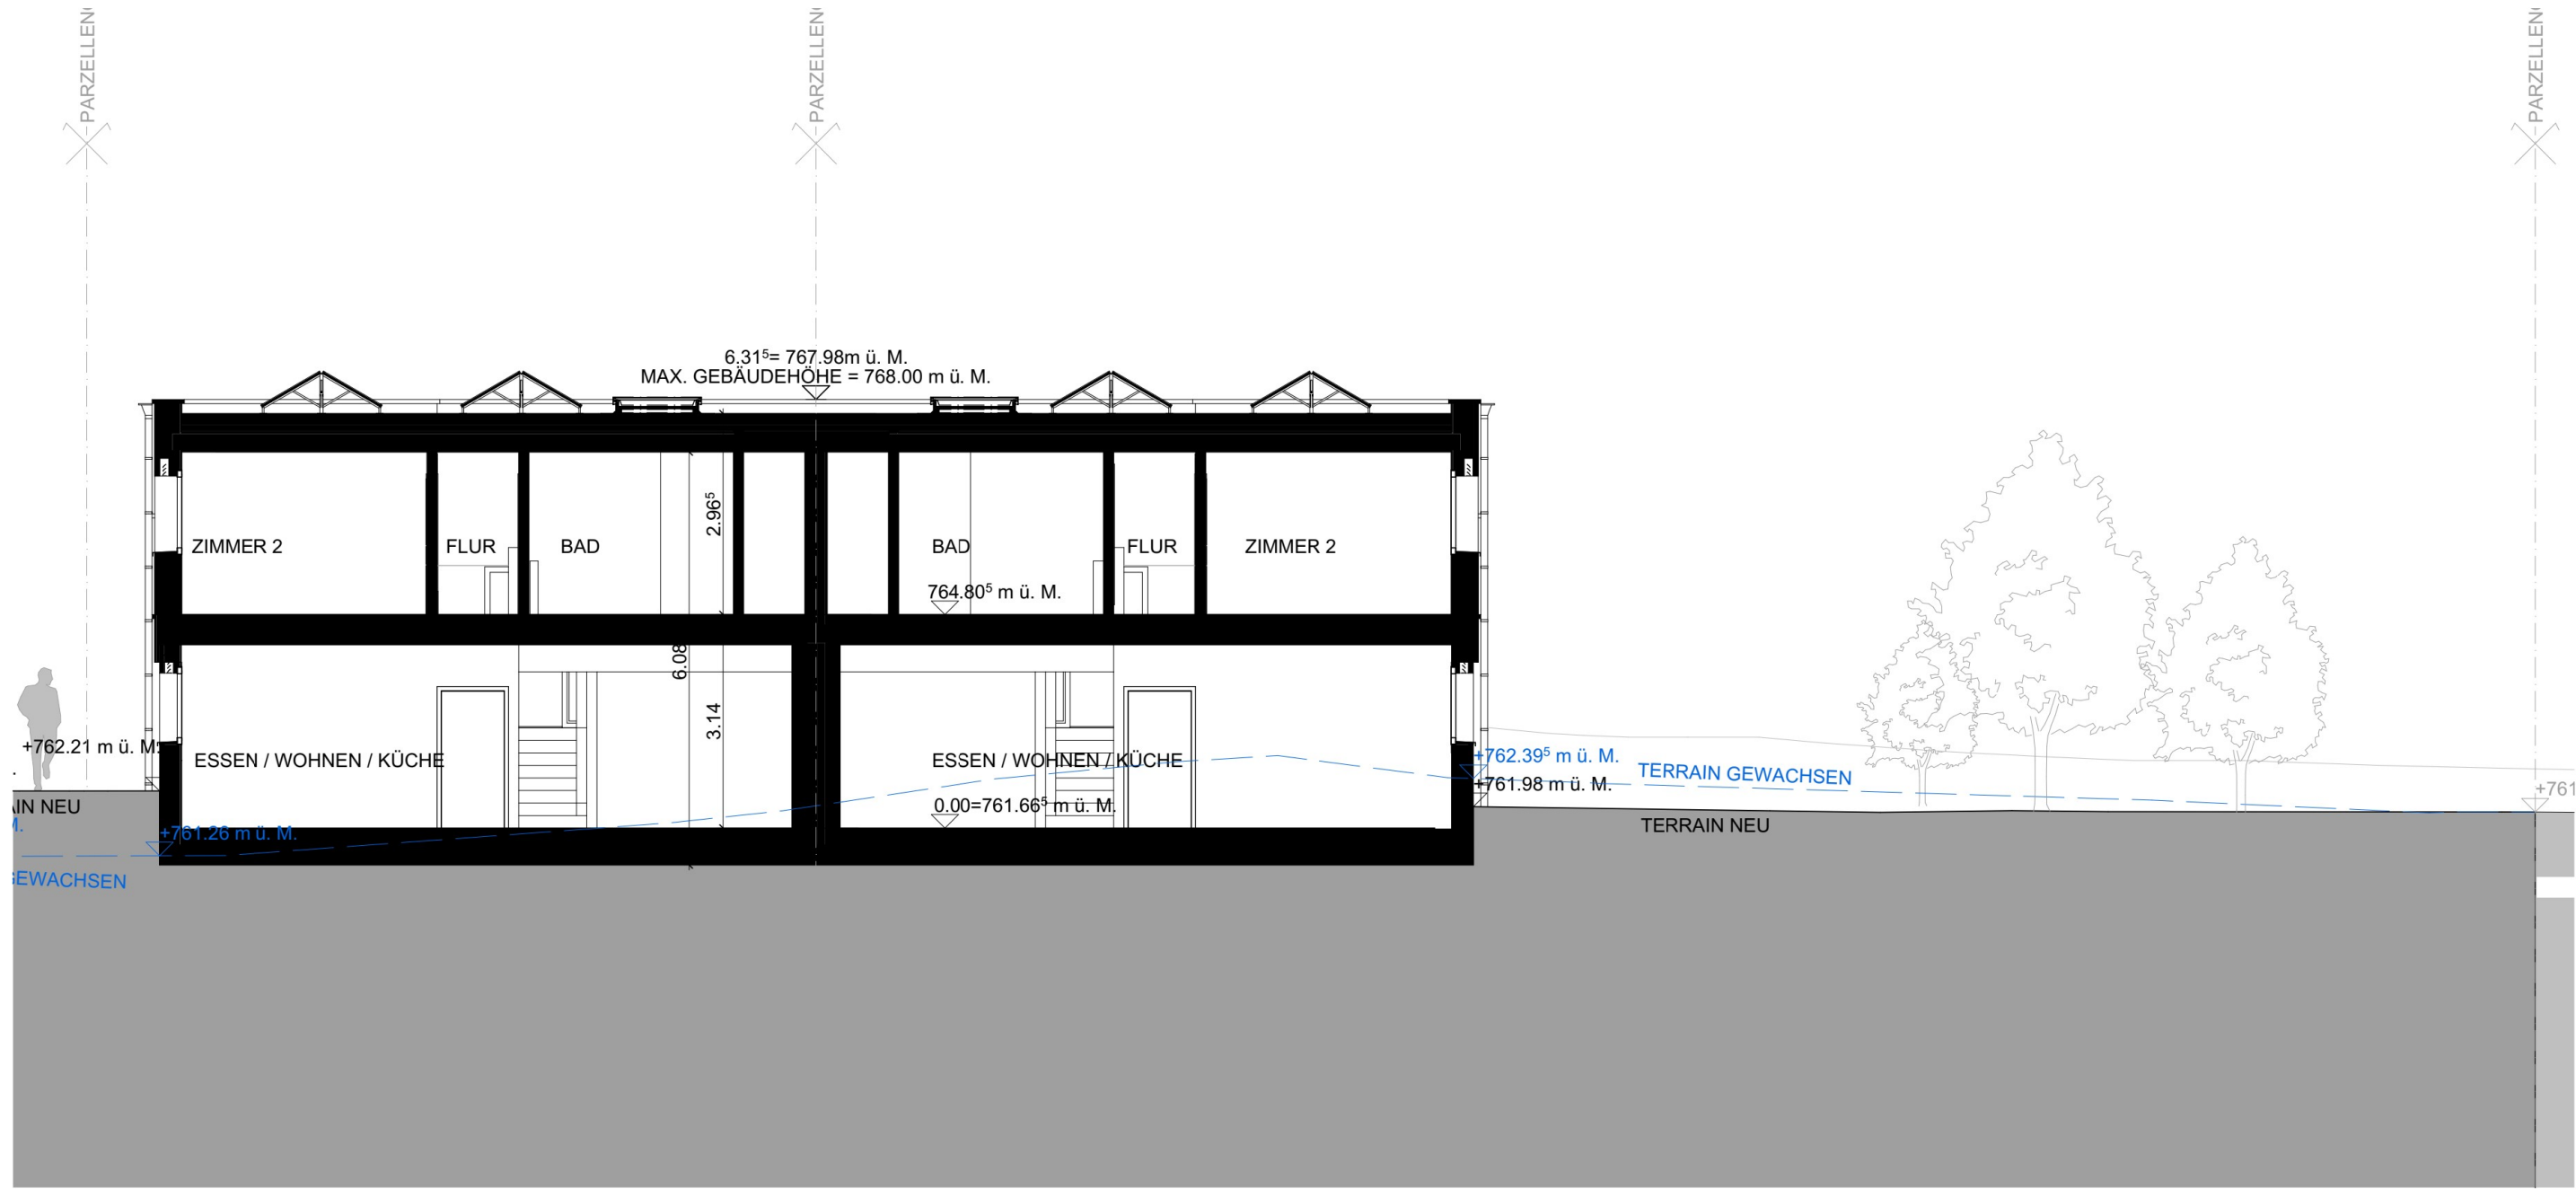

SNITT B

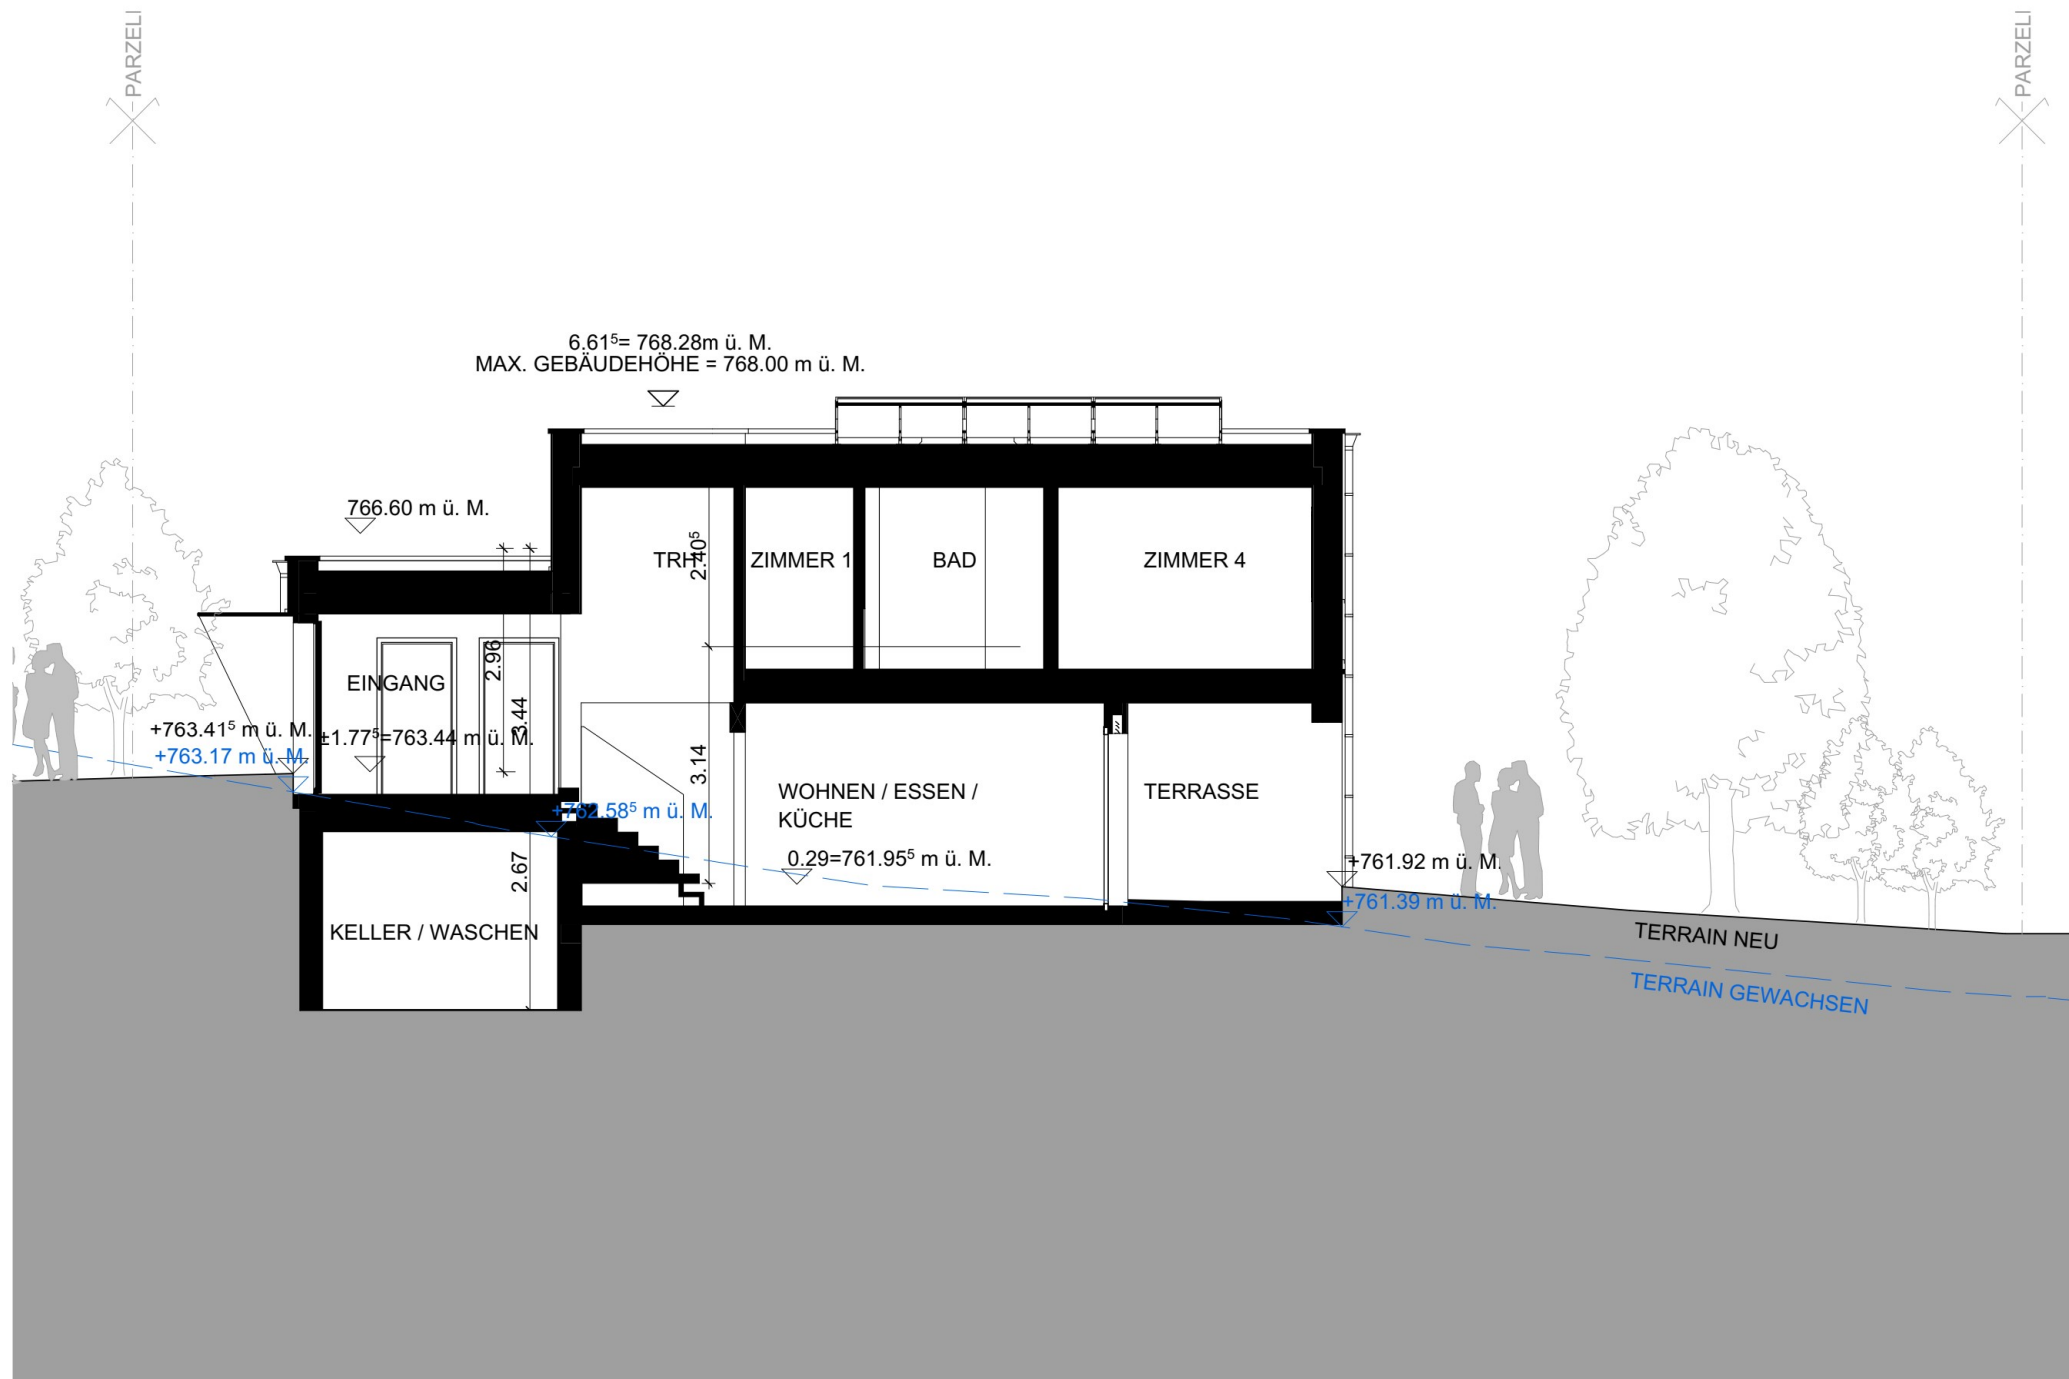

SNITT E

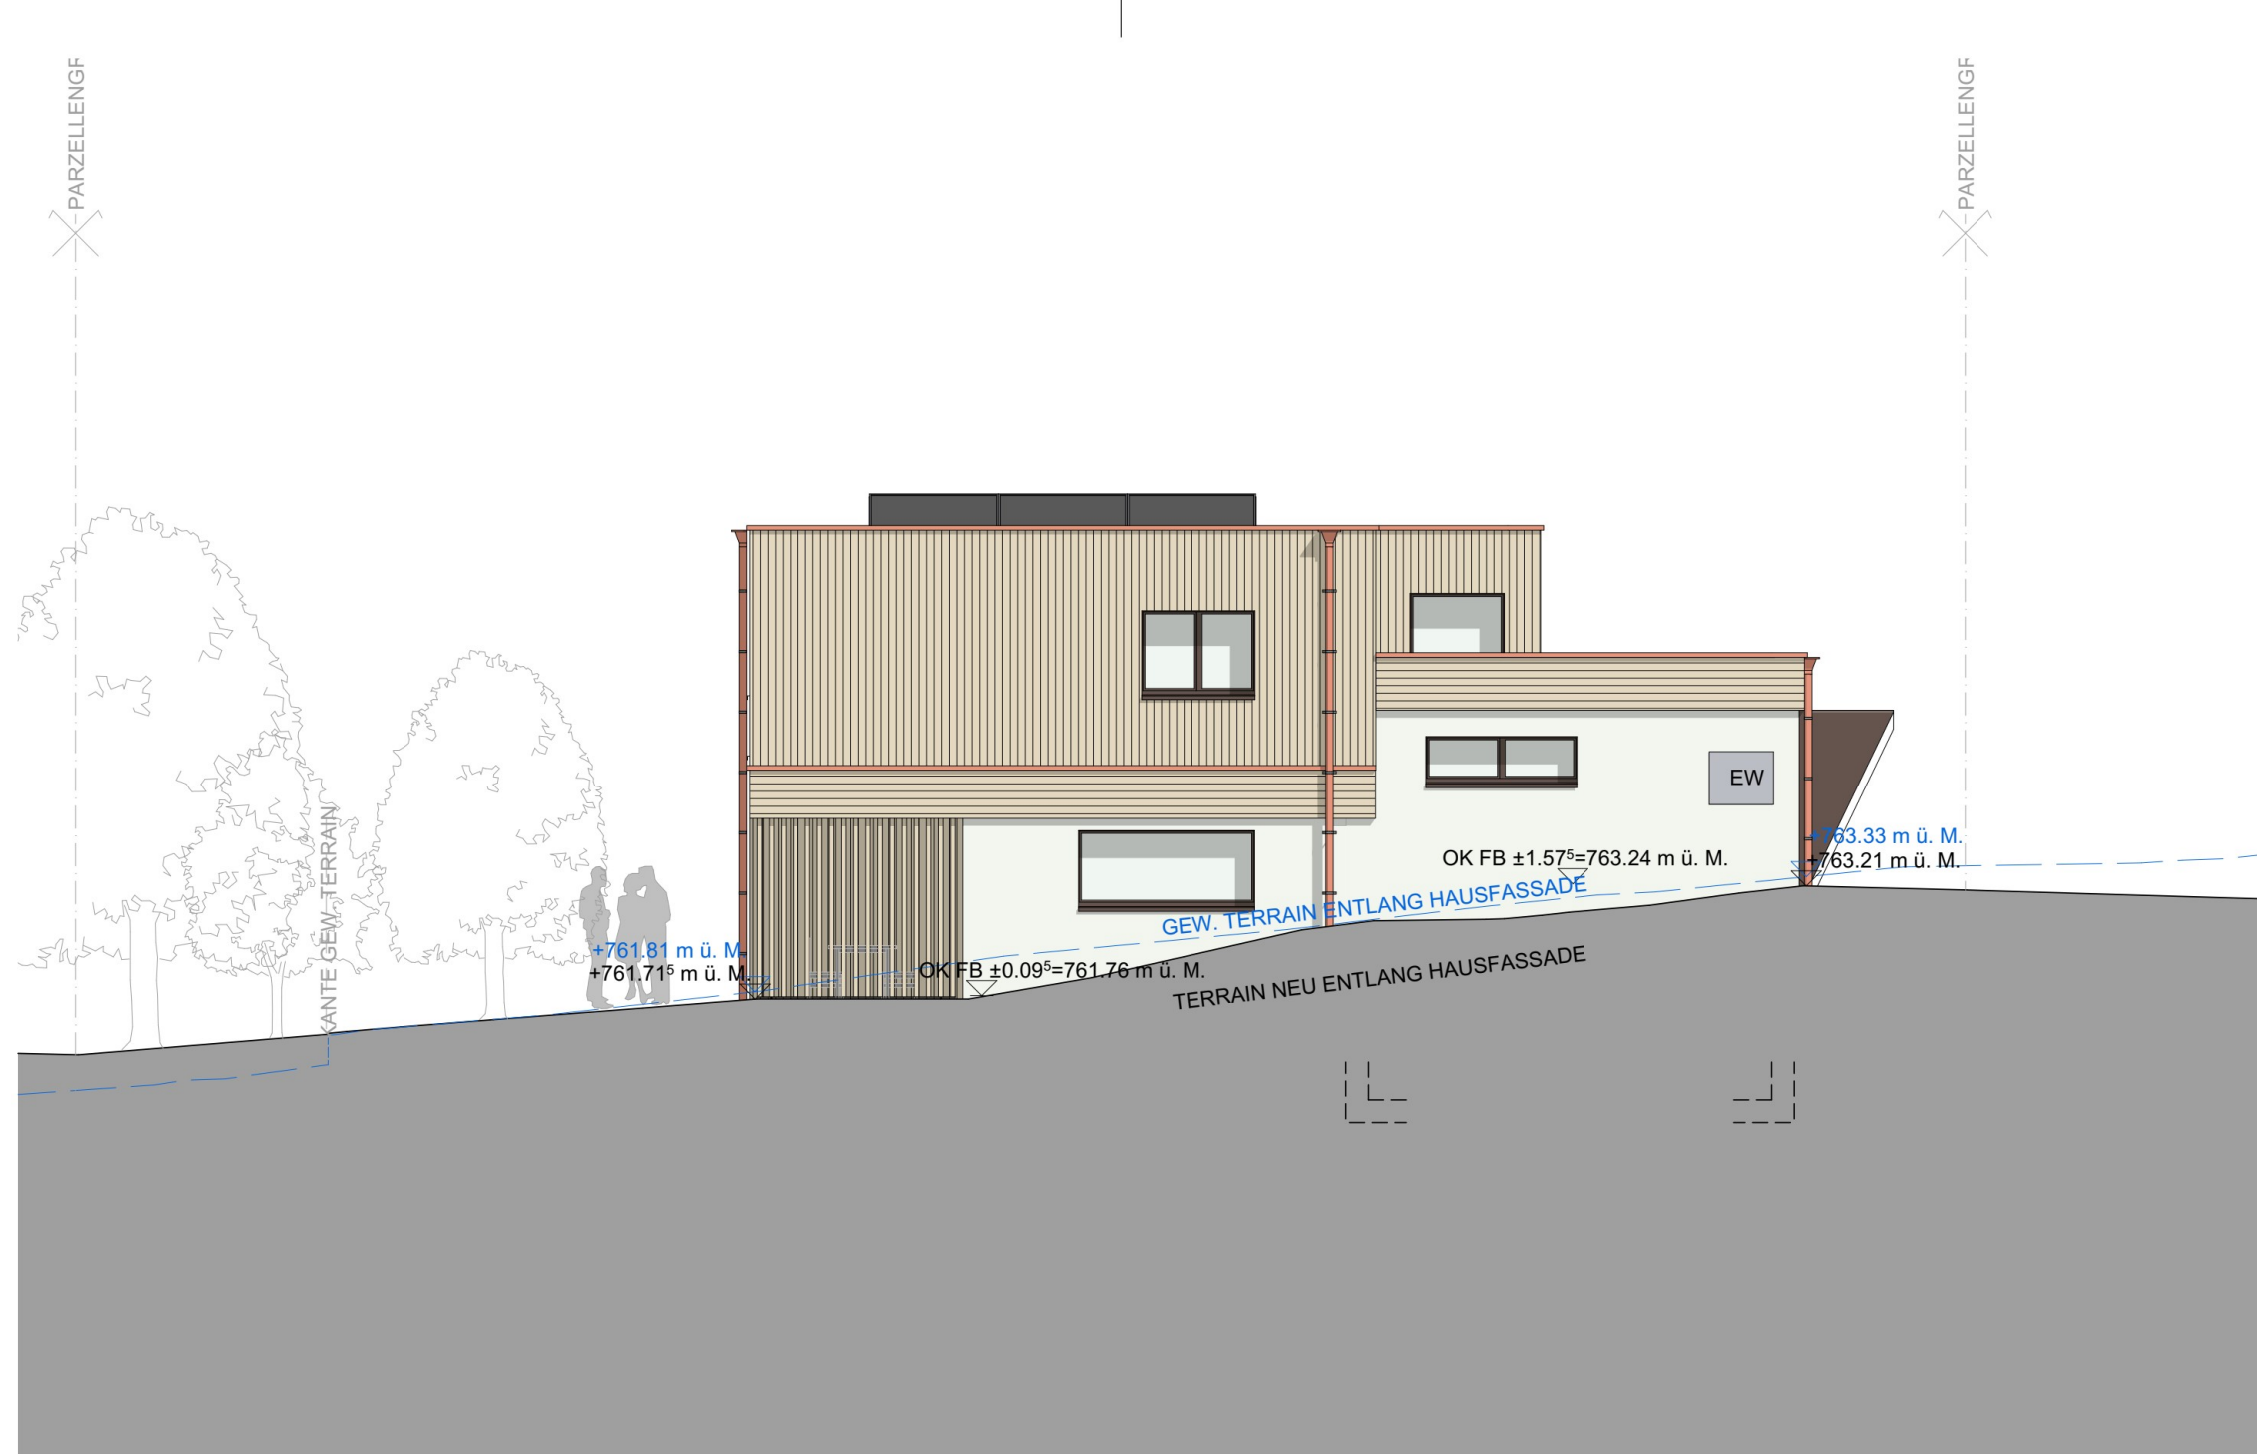

SÜDOSTANSICHT



NORDWESTANSICHT



SNITT A

ARCHITEKT: CLAUDIO GALZAPERRI
BAUHERRSCHAFT/GRUNDEIGENTÜMER: STEFAN MÜLLER
ORT, DATUM: WIL, 08.05.2024
UNTERSCHRIFT:

BAUVORHABEN: ÜBERBAUUNG ROTHENEGG, NESSLAU ROTHENEGG, 9652 NESSLAU BAUHERRSCHAFT: S.MÜLLER HOLZBAU AG SIRNACHERSTRASSE 6, 9500 WIL MAIL: Xemail@adresse.chX GRUNDEIGENTÜMER: S.MÜLLER HOLZBAU AG SIRNACHERSTRASSE 6, 9500 WIL MAIL: Xemail@adresse.chX ARCHITEKT: S. MÜLLER ARCHITEKTUR GRABENSTRASSE 1, 9500 WIL MAIL: info@smueller-architektur.ch WEB: www.smueller-architektur.ch PLANNUMMER: EFH04-05	PROJEKTNUMMER: 2022-311 PARZELLE: 1573K KOTEN (MEERESHÖHE): OK. F. BODEN EG ± 0.00=763.50m ü.M. (HAUS EFH 1-5) PLANSTAND/GEZEICHNET: lag.monat.jahr ZEICHNER REVIDIERT/GEZEICHNET: PLANUNGSPHASE: VORPROJEKT PLANGRÖSSE: A0 (1189/841) MASSSTAB: 1:100
--	--

D:\03_Prosjekt\Projekte_2023\2022-311 S. Müller Holzbau AG Nesslerau\2.0 Planung\2.1 CAD Programm\BIM Daten\Arch\cut\04709_Nesslerau_2022-311_S.Müller Holzbau AG_Nesslerau_BE_EFH04-05.jpg