


Planimetria con localizzazione

posto auto

Scala 1:100


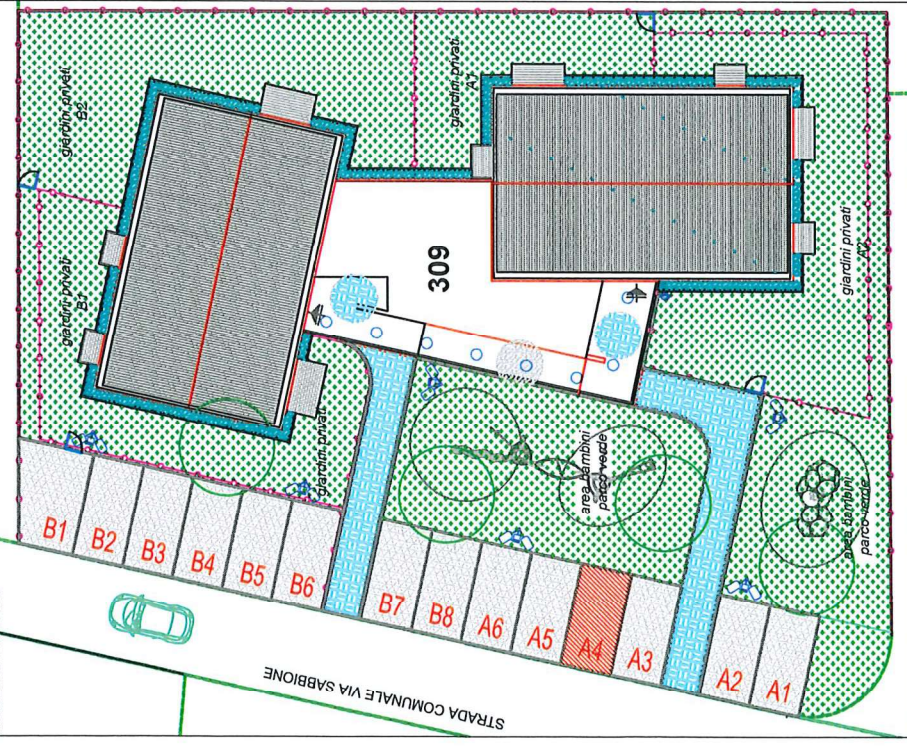


Appartamento "U04_A"

Piano primo Blocco A - scala 1:100

Pianta piano terra con localizzazione cantina

Scala 1:100

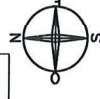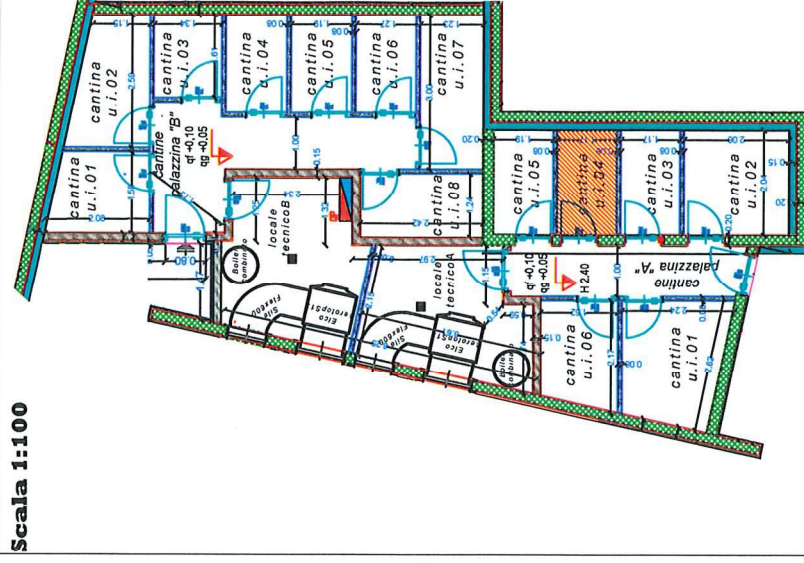

OGGETTO

Progetto no Edifici plurifamiliari per 14 appartamenti a Iragna ai mappale rfd 309

COMMITTENTE

ALLEGATI

Piante appartamenti
scala 1:50/1:100

REV.

01

DATA

15.09.2020

FIRME