





Legende

- | | |
|-----------------------|------------------------------|
| Drittmietfläche (DMF) | Aussen-Drittmietfläche |
| Leerstand | Aussen-Leerstand |
| Allgemeine Fläche: | |
| Nutzfläche (NF) | Aussen-Nutzfläche (ANF) |
| Funktionsfläche (FF) | Aussen-Funktionsfläche (AFF) |
| Verkehrsfläche (VF) | Aussen-Verkehrsfläche (AVF) |

Geschosspigel

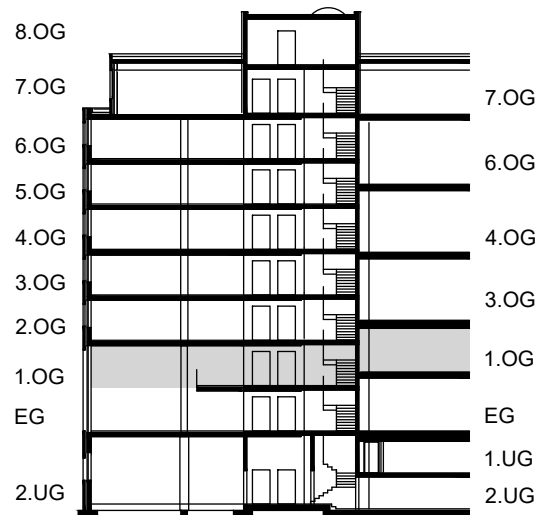

Situationsplan

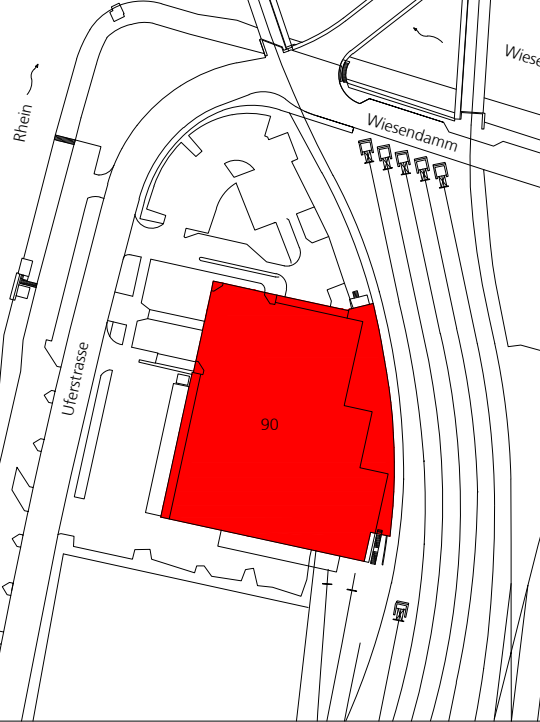

Projektverfasser



Röschli Architektur AG
Schützengraben 21
Postfach CH-4001 Basel
T + 41 61 270 86 86 Architektur
T + 41 61 283 86 86 Facilitymanagement | CAD
www.roeschli.biz

Grissard Management AG
Uferstrasse 90, 4019 Basel
Grundriss 1. Obergeschoss
Mietflächenplan

Massstab: 1:100
Format: A0
Gezeichnet: PIE
Datum: 31.05.2018