



PLANIMETRIE 1 CASA & TERRENO

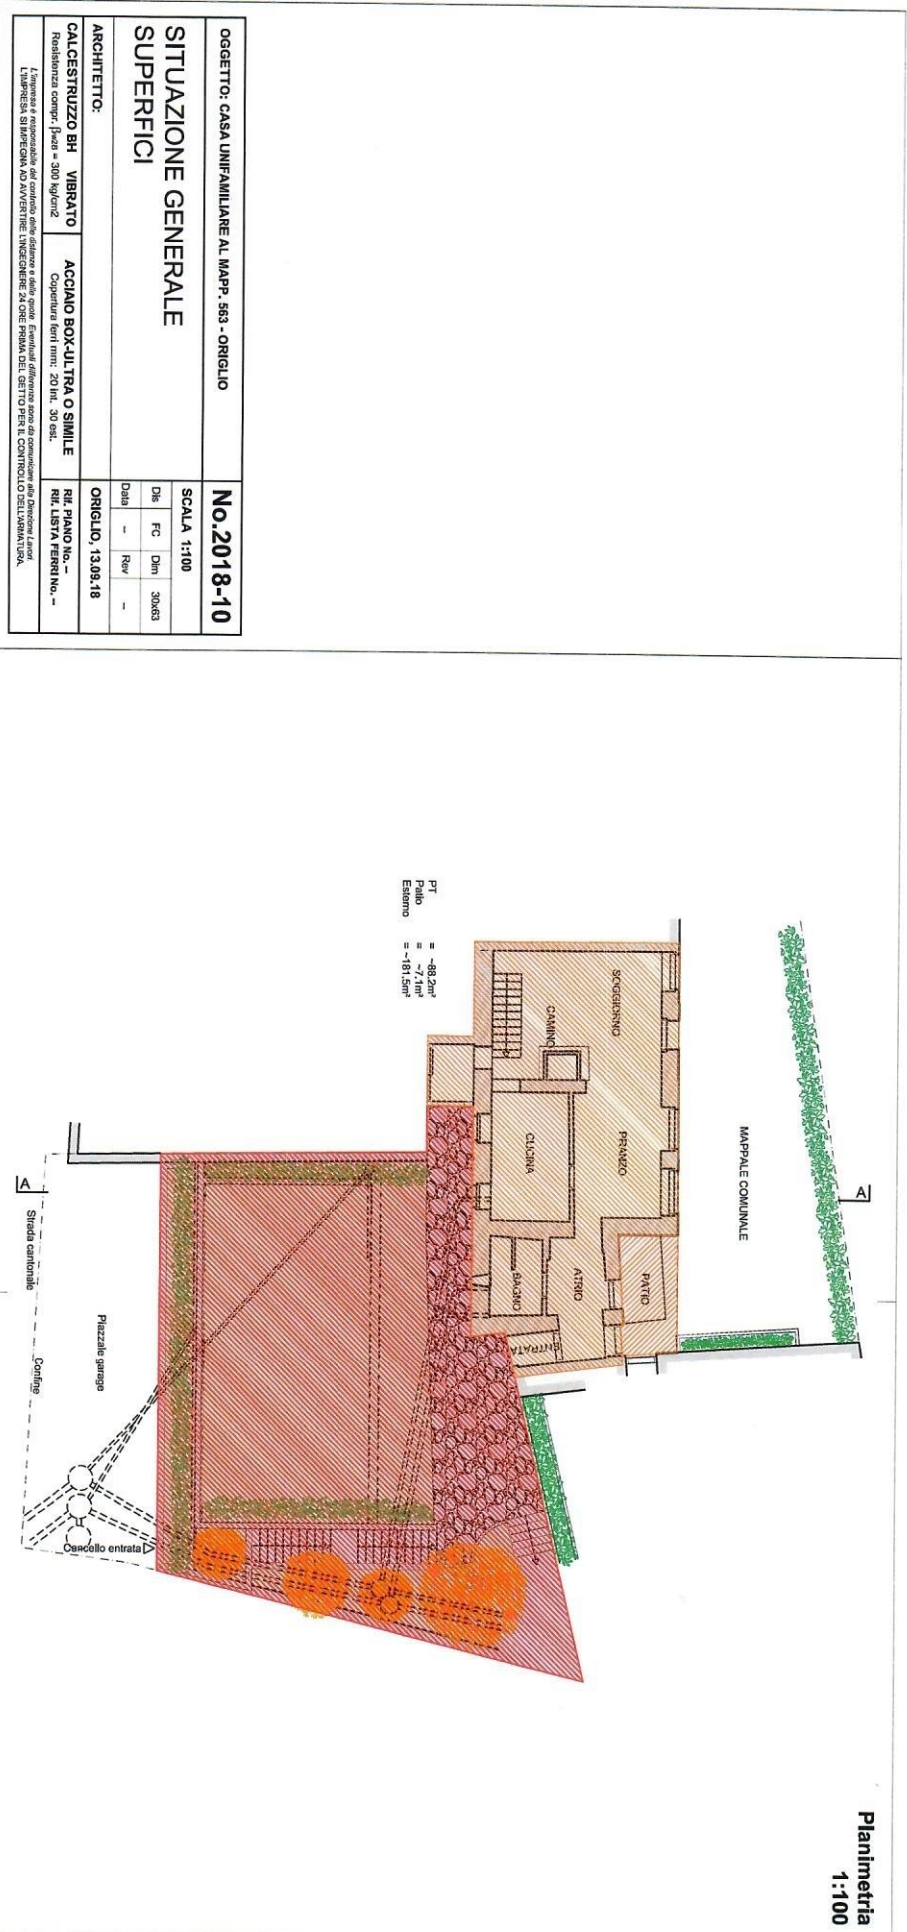


PLANIMETRIE 2 GARAGE(PARTE SINISTRA)

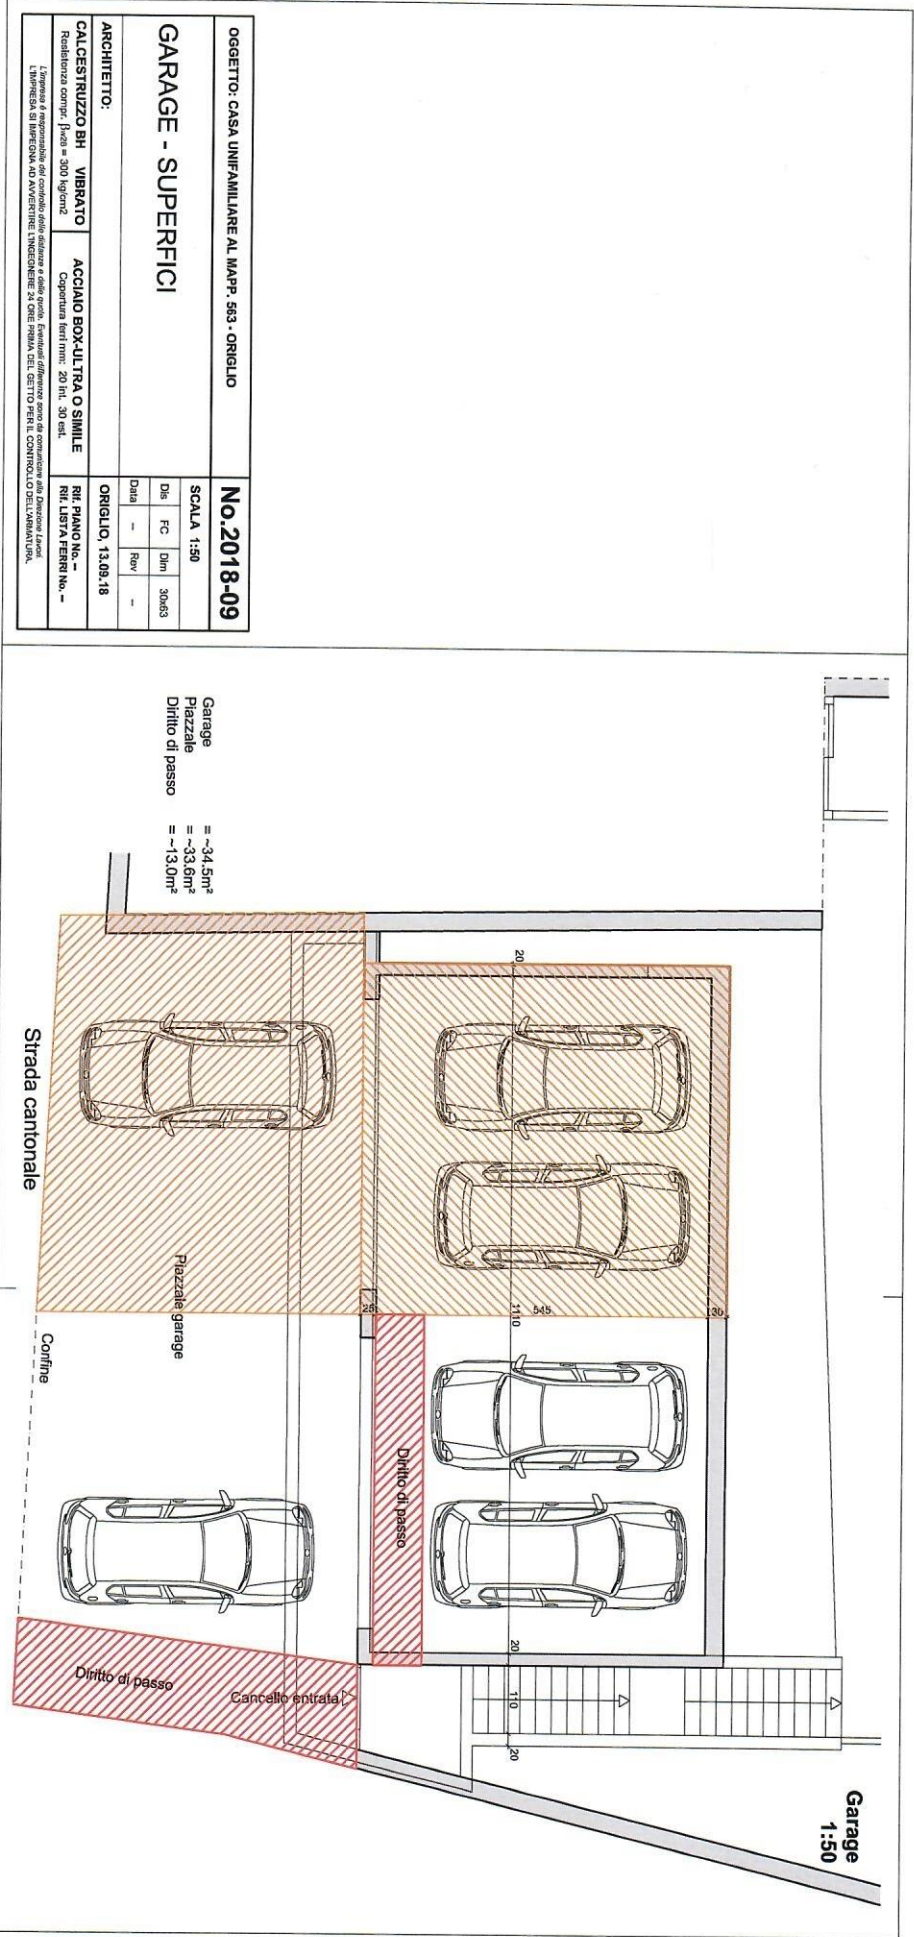

PLANIMETRIE 3 PIANO TERRA


OGGETTO: CASA UNIFAMILIARE AL MAP. 563 - ORIGLIO		No.2018-07	
PIANTA PIANO TERRA - SUPERFICI		Scala 1:50	
		Dati	FC Dm 30x63
ARCHITETTO:		Dati	Rev -
CALCESTRUZZO BH VIBRATO		ACCIAIO BOX-UL-TRA O SIMILE	
Resistenza comp. fresa = 300 kg/cm ²		Copertura betti mm: 20 mt, 30 est.	
L'impresa è responsabile del controllo della aderenza e della pendenza. Eventuali differenze sono da considerarsi alla Direzione Lavori.		RIL. LISTA FERRI No. -	
L'IMPRESA SI IMPEGNA AD AVVERTIRE L'INGEGNERE 24 ORE PRIMA DEL GETTO PER IL CONTROLLO DELL'ARMATURA.		ORIGLIO, 12.09.18	

PT
Patio
= -88,2m²
= ~7,1m²

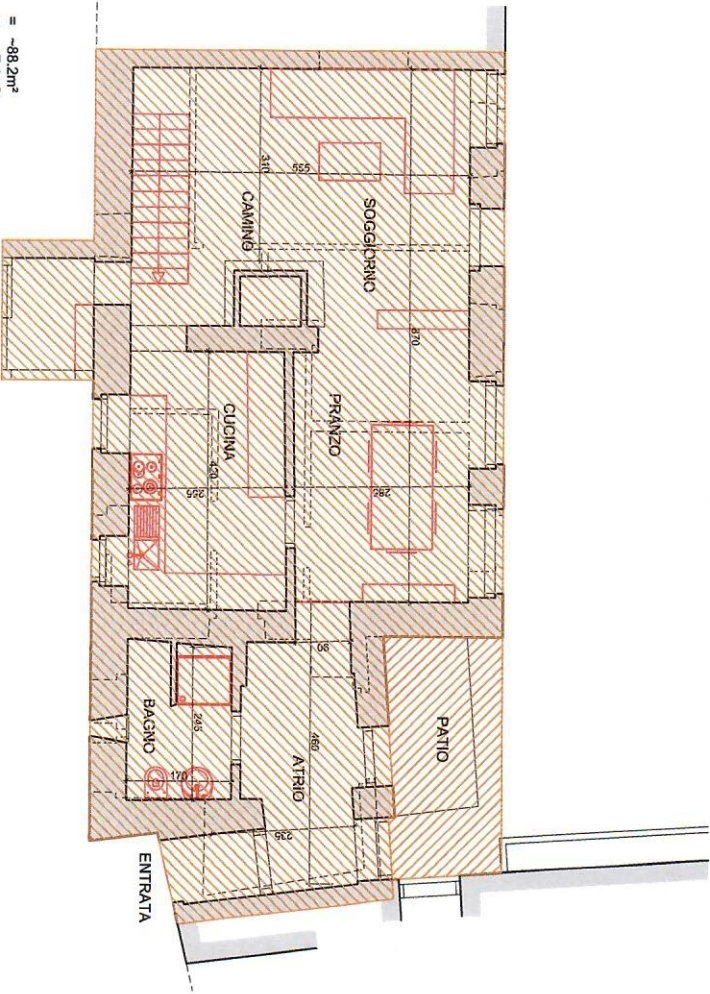


Piano terra
1:50

PLANIMETRIE4 1° PIANO

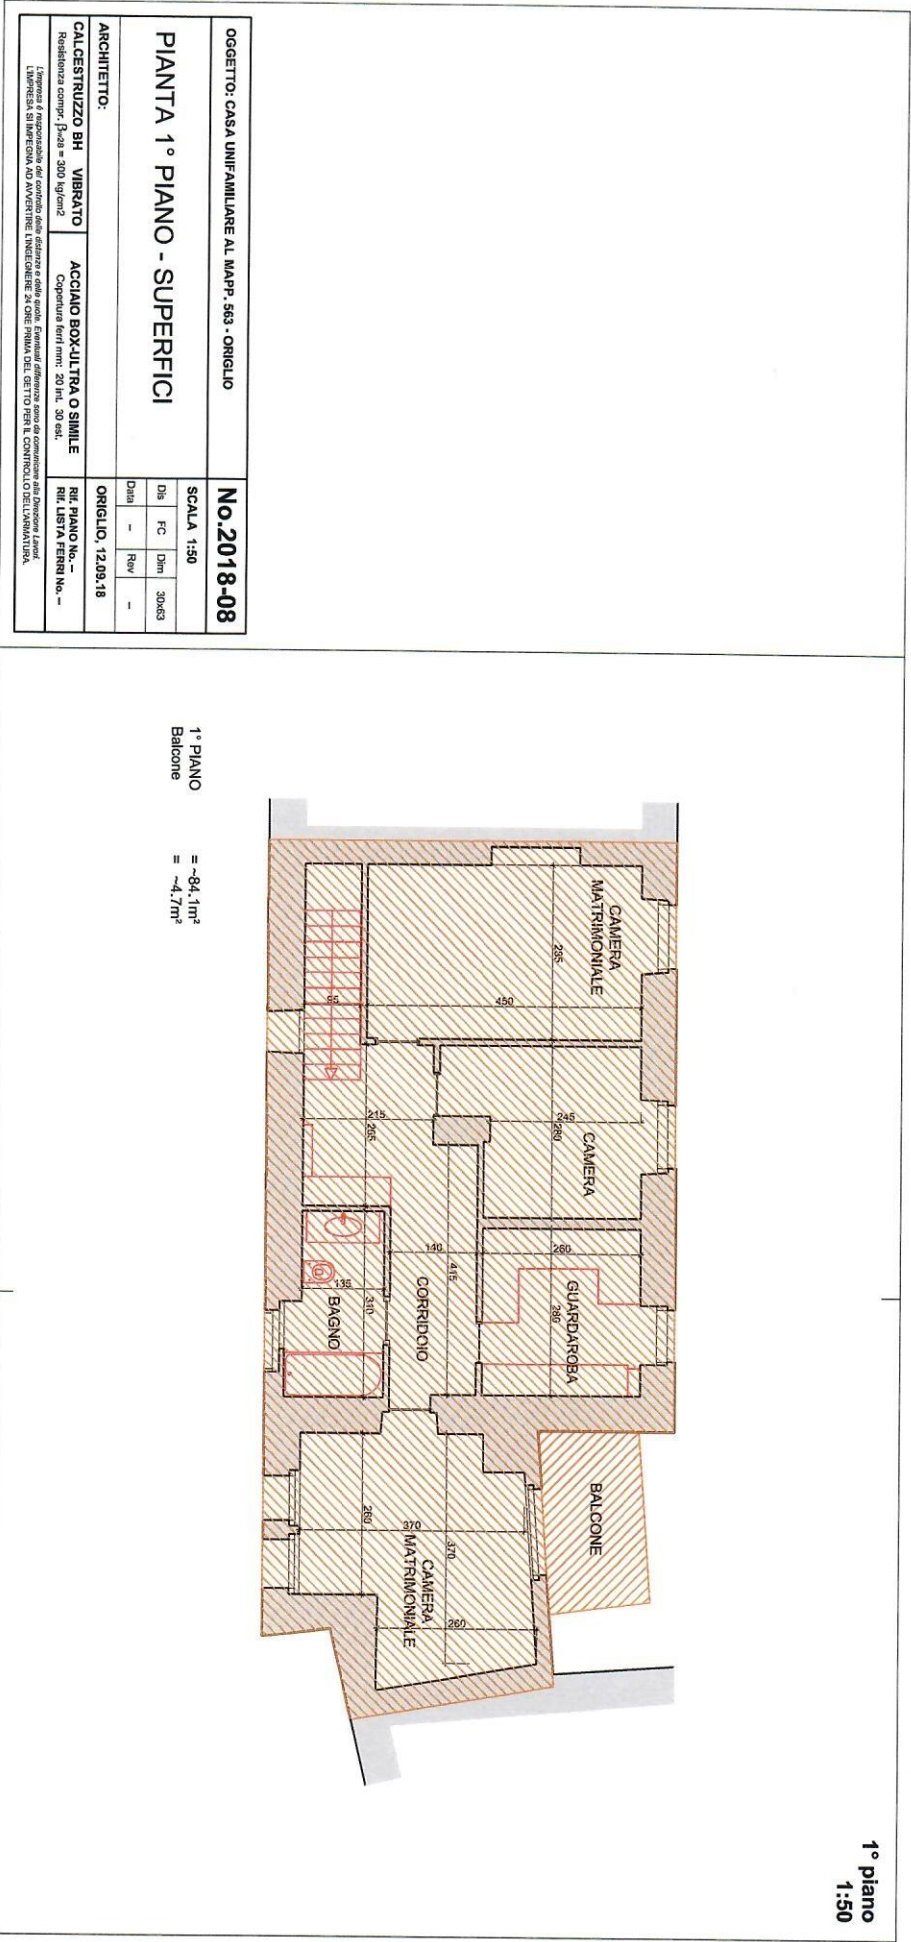


PLANIMETRIE 5 SEZIONE A-A CASA & GARAGE

OGGETTO: CASA UNIFAMILIARE AL MAPP. 563 - ORIGLIO		No.2018-05	
Sezione A-A		SCALA 1:100	
		De	FC
		Dim	30x63
		Data	-
		Rev	-
ARCHITETTO:		ORIGLIO, 16.07.18	
CALCESTRUZZO BH	VIBRATO	ACCIAIO BOX-ULTRA O SIMILE	RIF. PIANO No. -
Resistenza comp. fresa - 300 kg/cm ²		Copertura lenti min. 20 mt. 30 mt.	RIF. LIBRI A PAG. No. -
L'impresa è responsabile del controllo delle esecuzioni e delle quote. Eventuali differenze sono da considerarsi alla Direzione Lavori.			
L'impresa si riserva il diritto di intervenire, senza preavviso, su ogni piano del progetto per il controllo dell'esecuzione.			

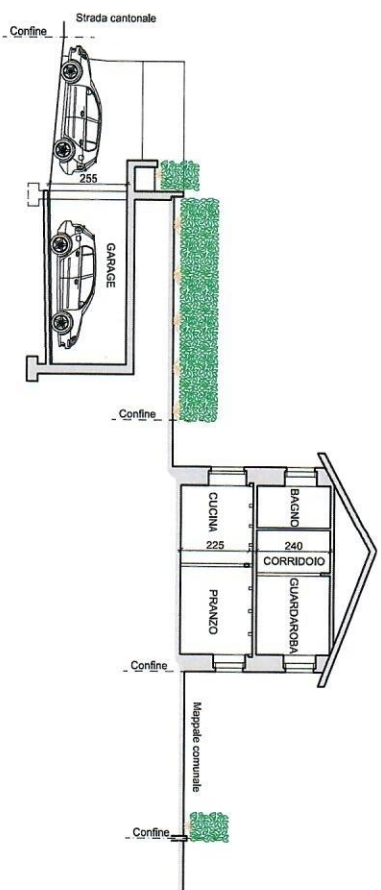

PLANIMETRIE 6 FACCIALE EST & OVEST

Facciata est

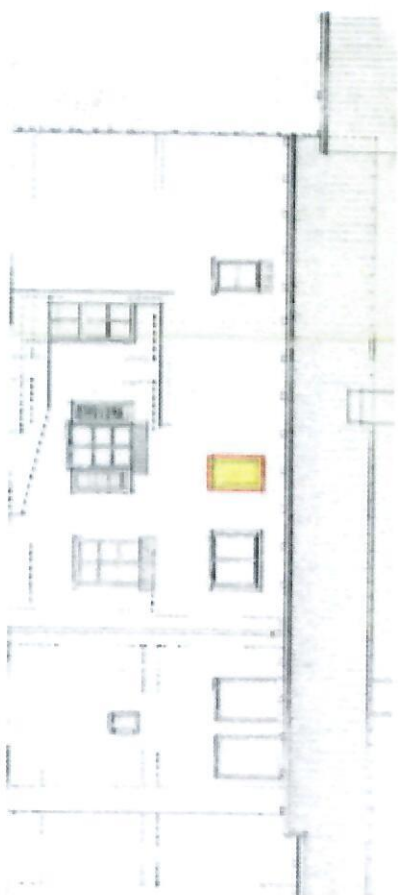

Facciata ovest

