



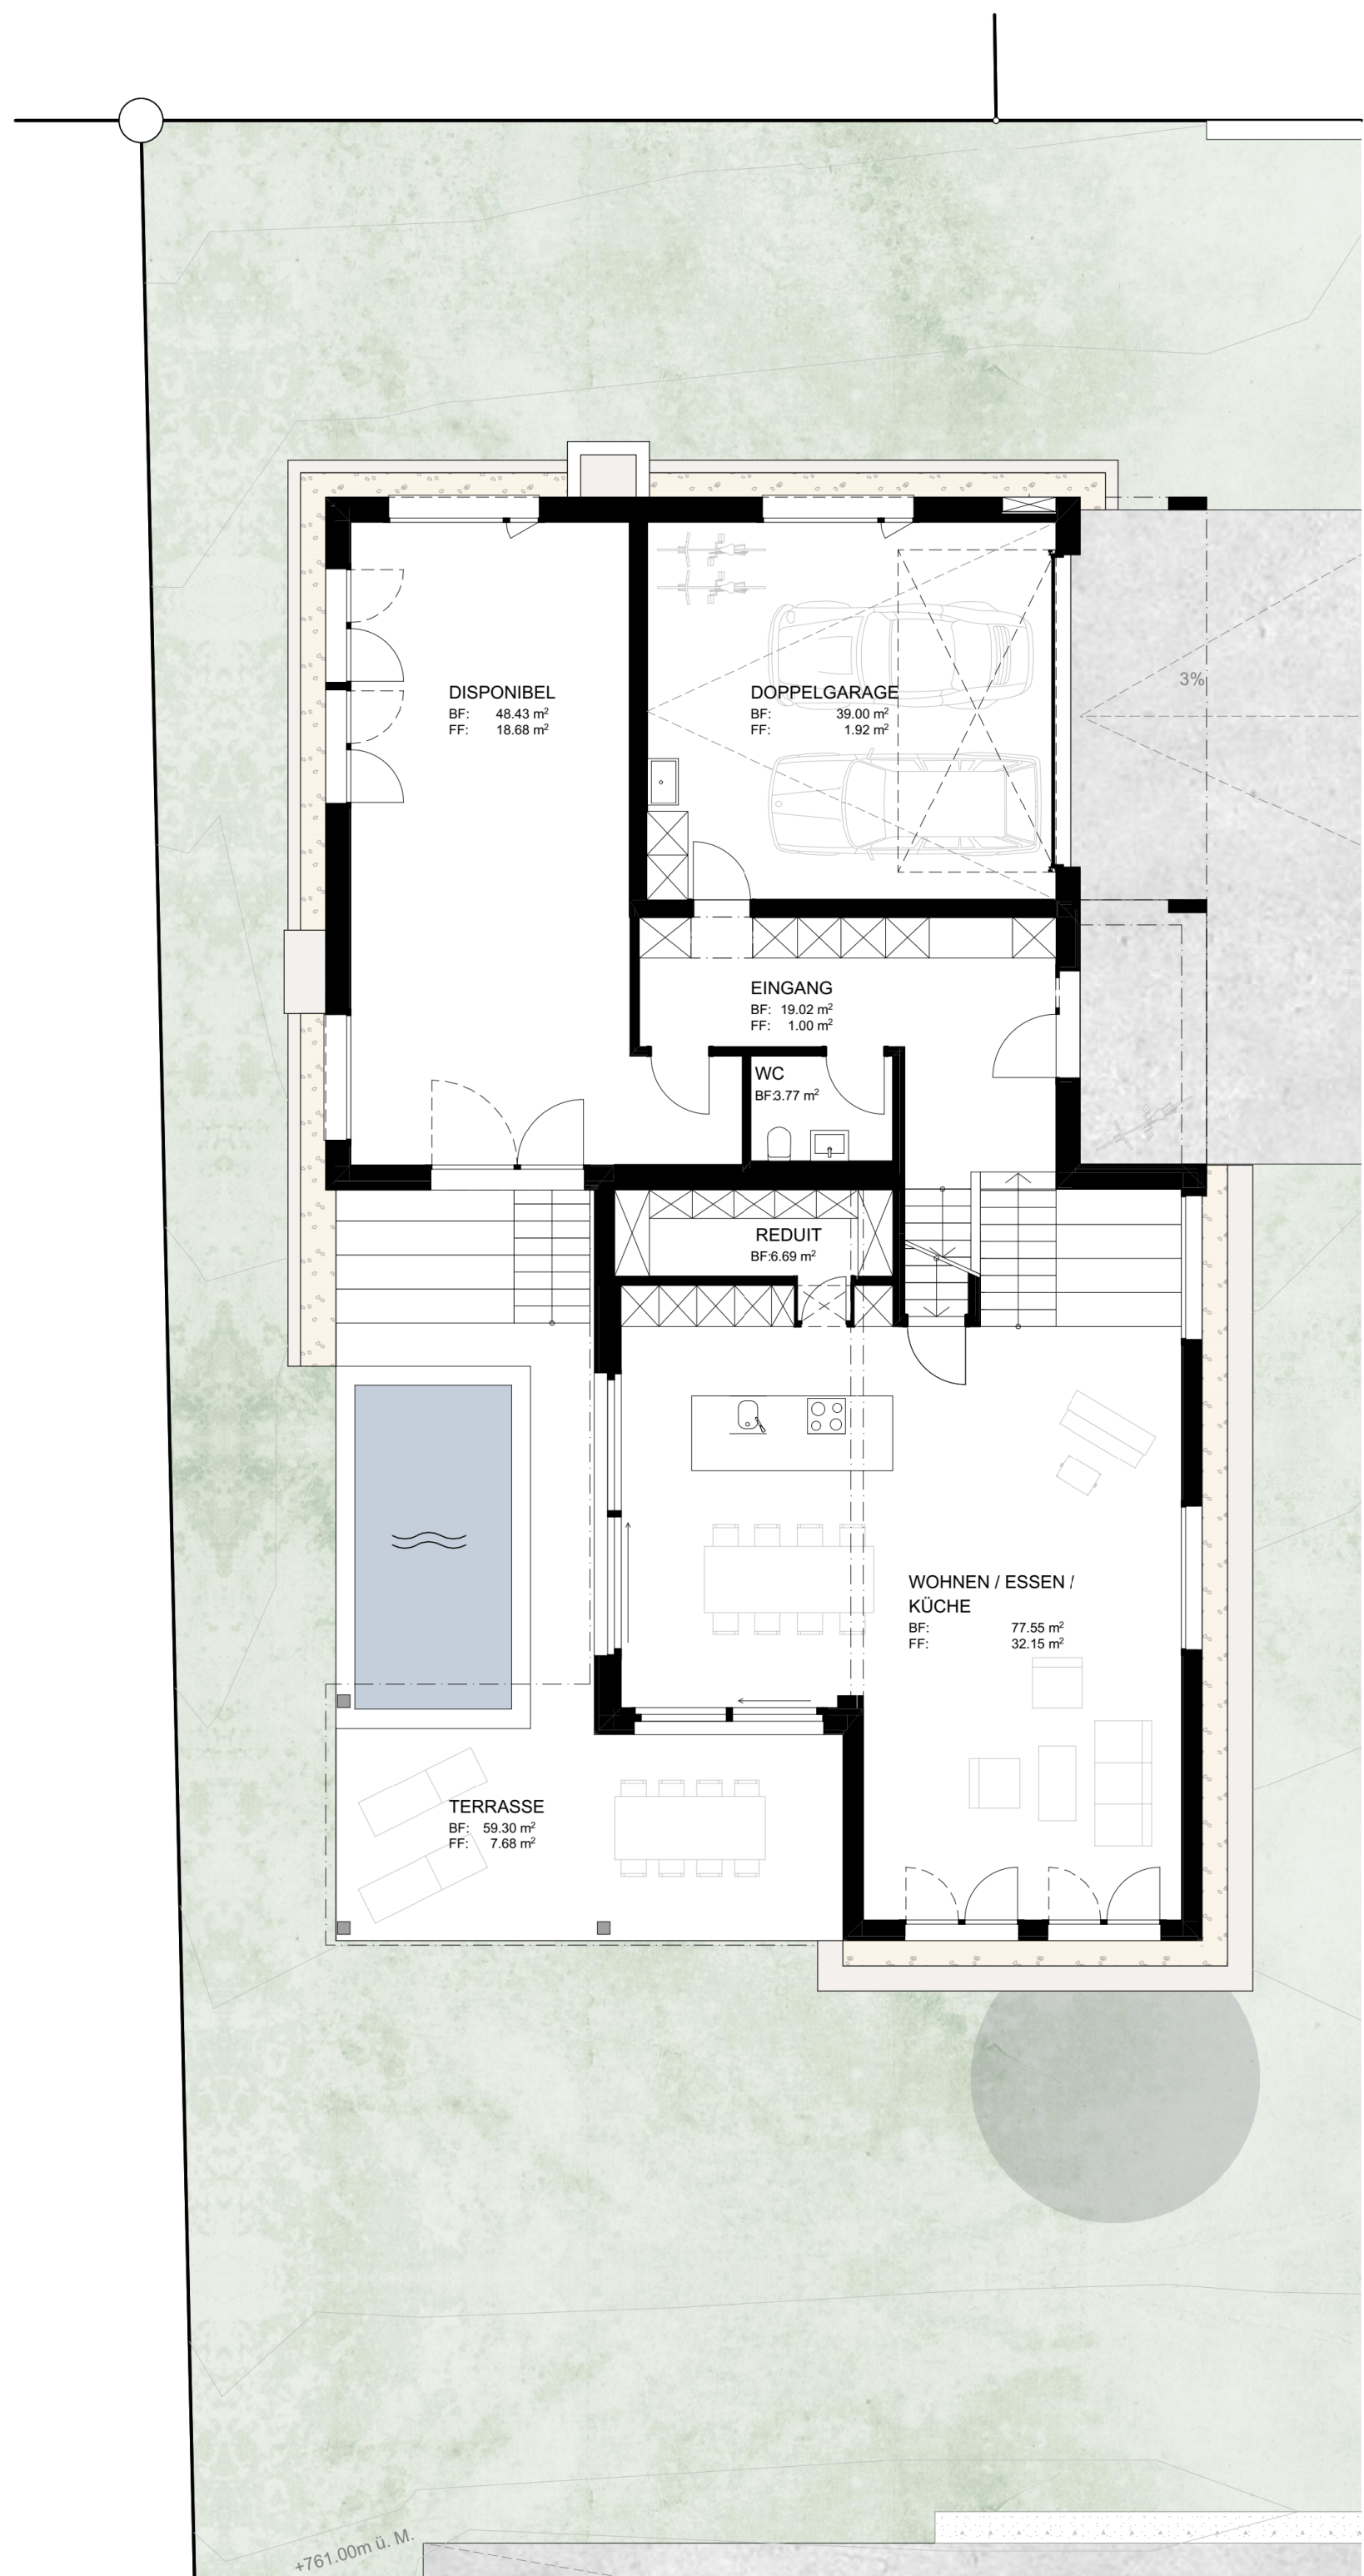

GRUNDRISS EG

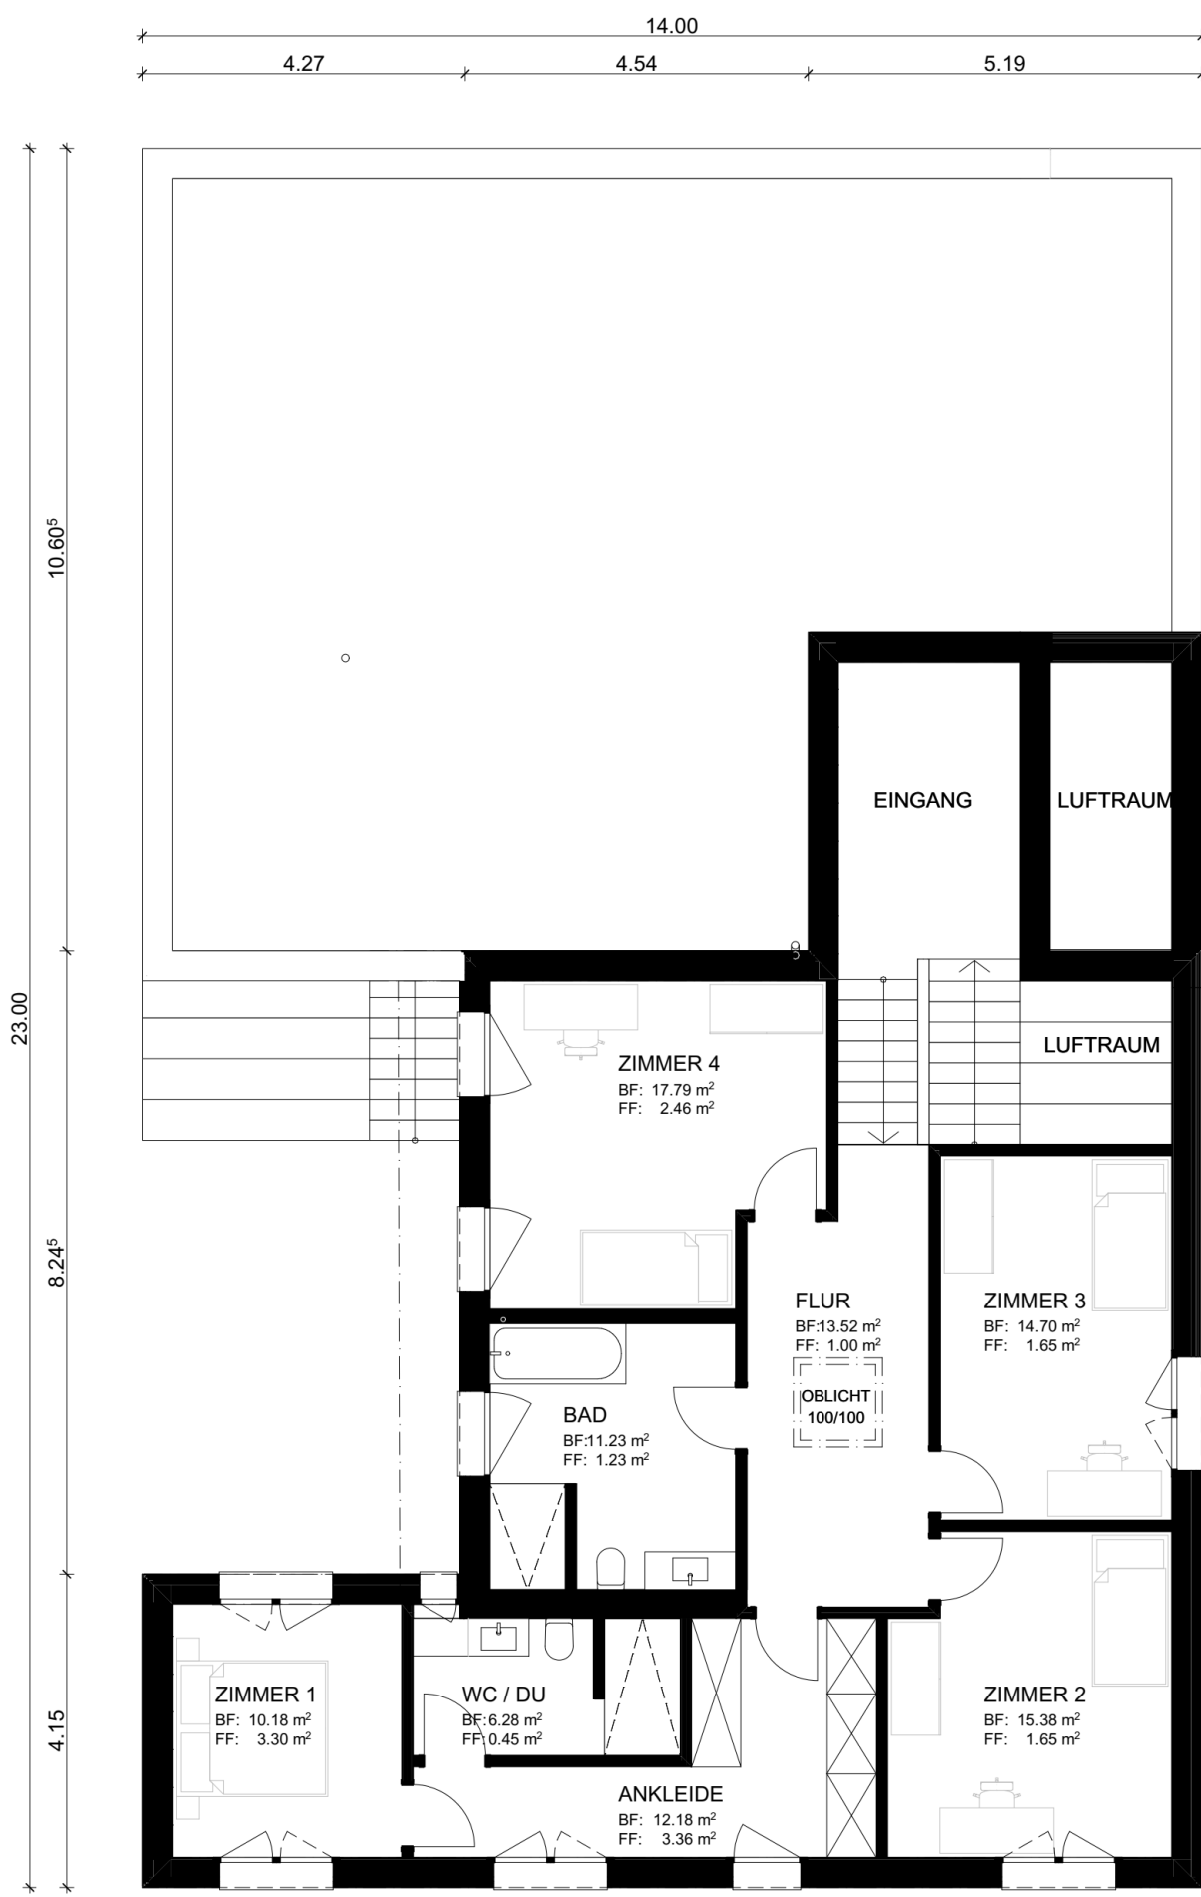

GRUNDRISS OG



NORDOSTANSICHT




SÜDOSTANSICHT




SÜDWESTANSICHT



NORDWESTANSICHT

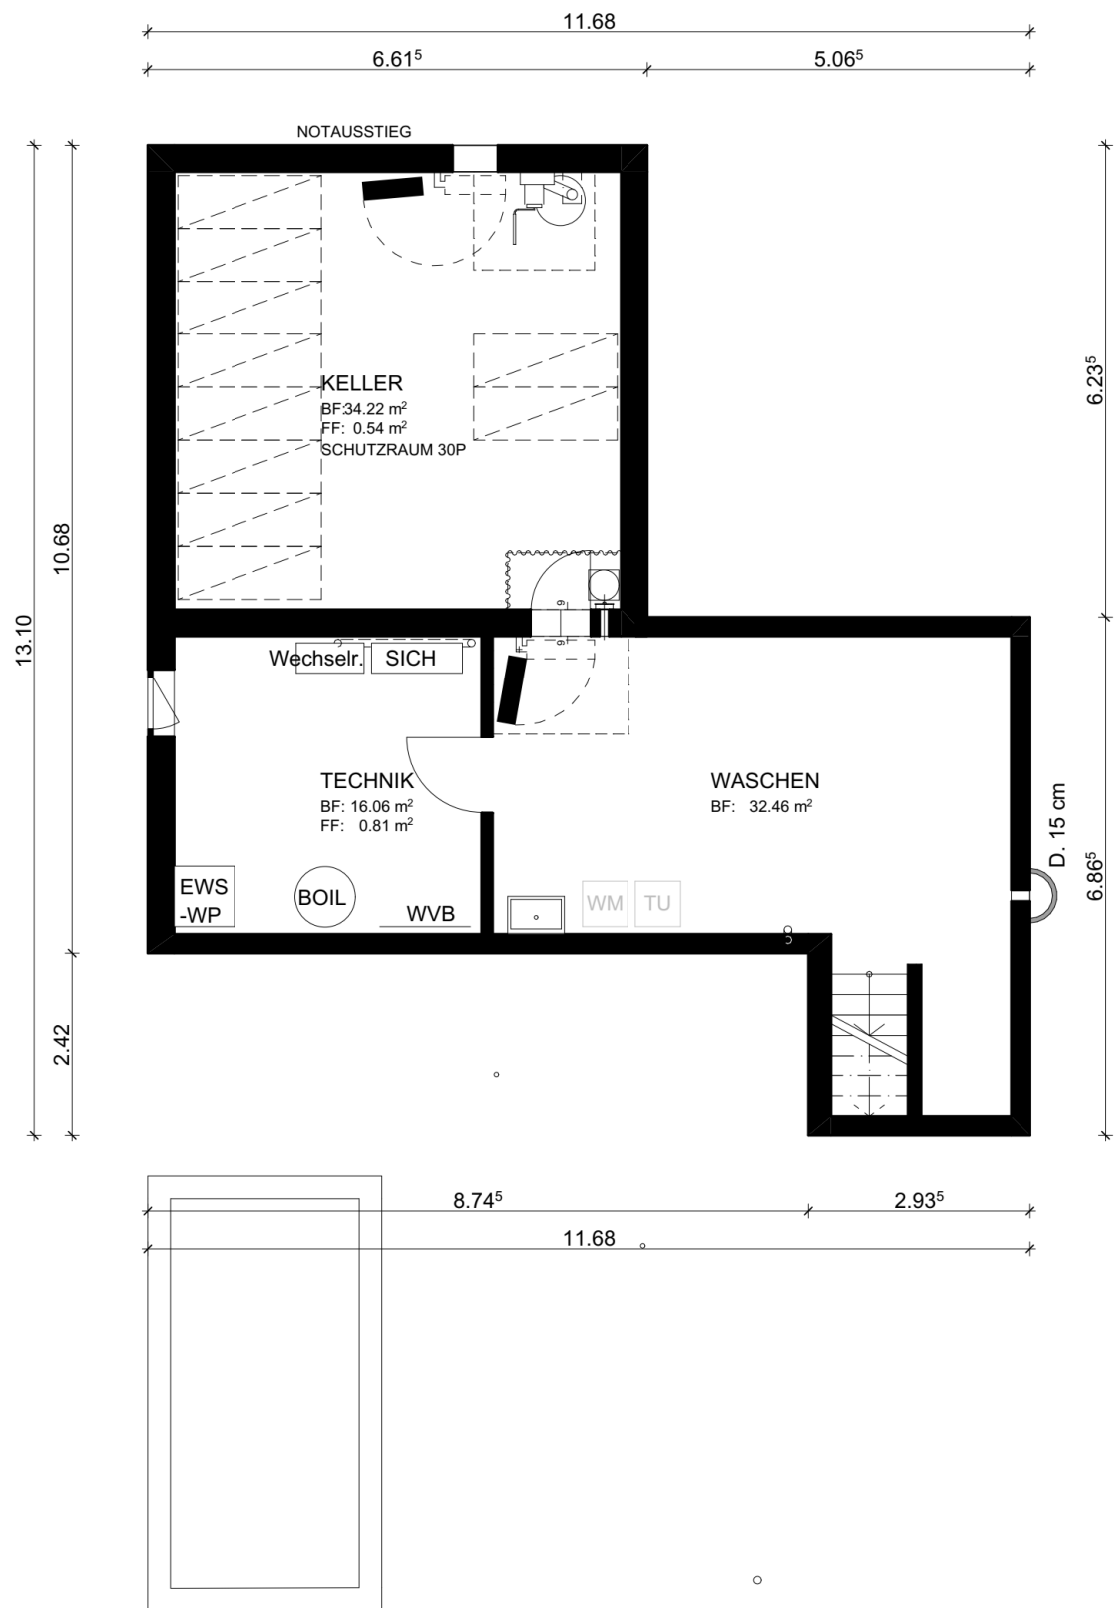

GRUNDRISS UG

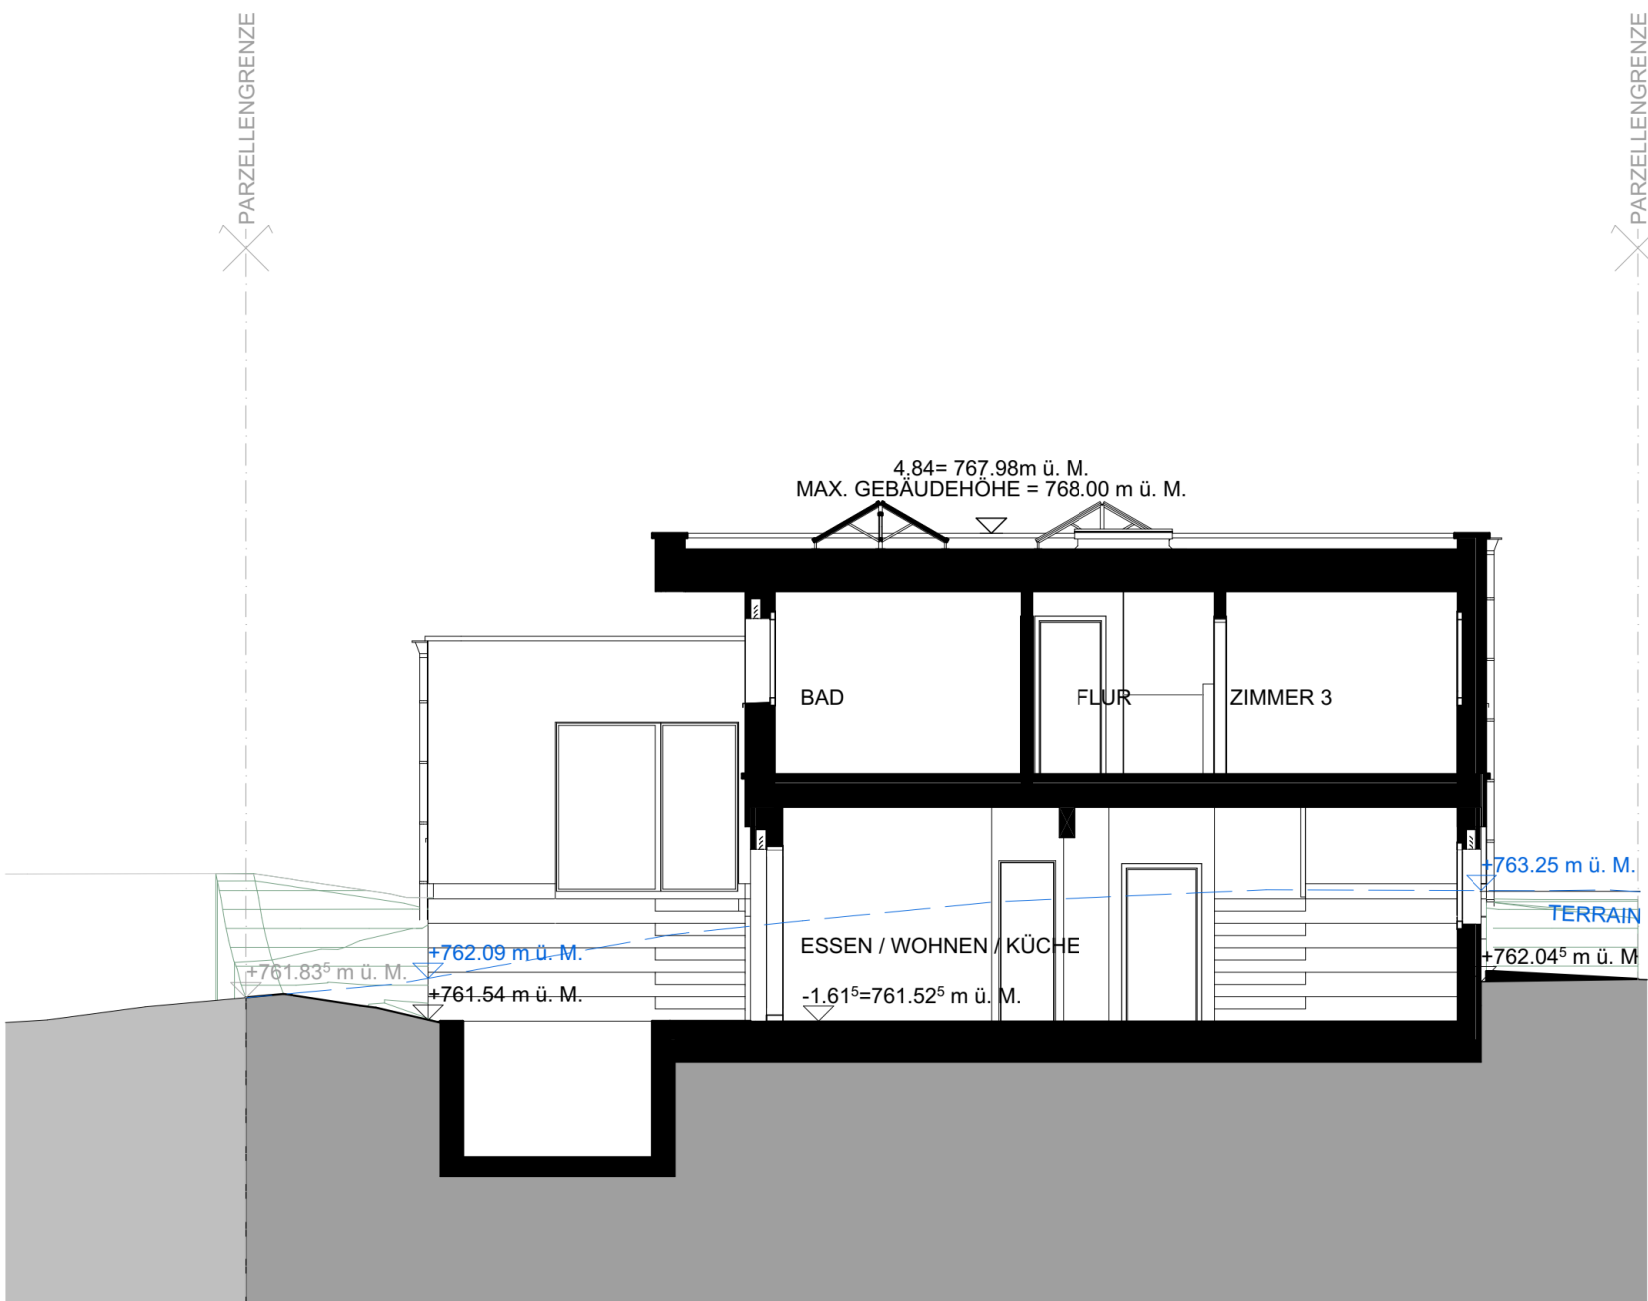

SCHNITT B



SCHNITT C

ARCHITEKT: CLAUDIO CALZAFERRI
ORT, DATUM: WIL, 08.05.2024
UNTERSCHRIFT: _____

BAUHERRSCHAFT/GRUNDEIGENTUMER: STEFAN MÜLLER
WIL, 08.05.2024

BAUVORHABEN: ÜBERBAUUNG ROTHENEKG, NESSLAU	PROJEKTNUMMER: 2022-311
BAUHERRSCHAFT: S. MÜLLER HOLZBAU AG SIRNACHERSTRASSE 6, 9500 WIL MAIL: Xemail@adresse.chX	PARZELLE: 1573K
GRUNDEIGENTUMER: S. MÜLLER HOLZBAU AG SIRNACHERSTRASSE 6, 9500 WIL MAIL: Xemail@adresse.chX	KOTEN (MEERESHÖHE): OK F. BOEN EG ± 0.00/763.14m ü. M. (HAUS EFH 1-5)
ARCHITEKT: S. MÜLLER ARCHITEKTUR GRABENSTRASSE 1, 9500 WIL MAIL: info@smueller-architektur.ch WEB: www.smueller-architektur.ch	PLANSTAND/GEZEICHNET: tag.monat.jahr ZEICHNER REVIDIERT/GEZEICHNET:
PLANNUMMER: EFH 1	PLANUNGSPHASE: VORPROJEKT
PLANTITEL: EFH 1	PLANGRÖSSE: 1260/891
	MASSSTAB: 1:100