


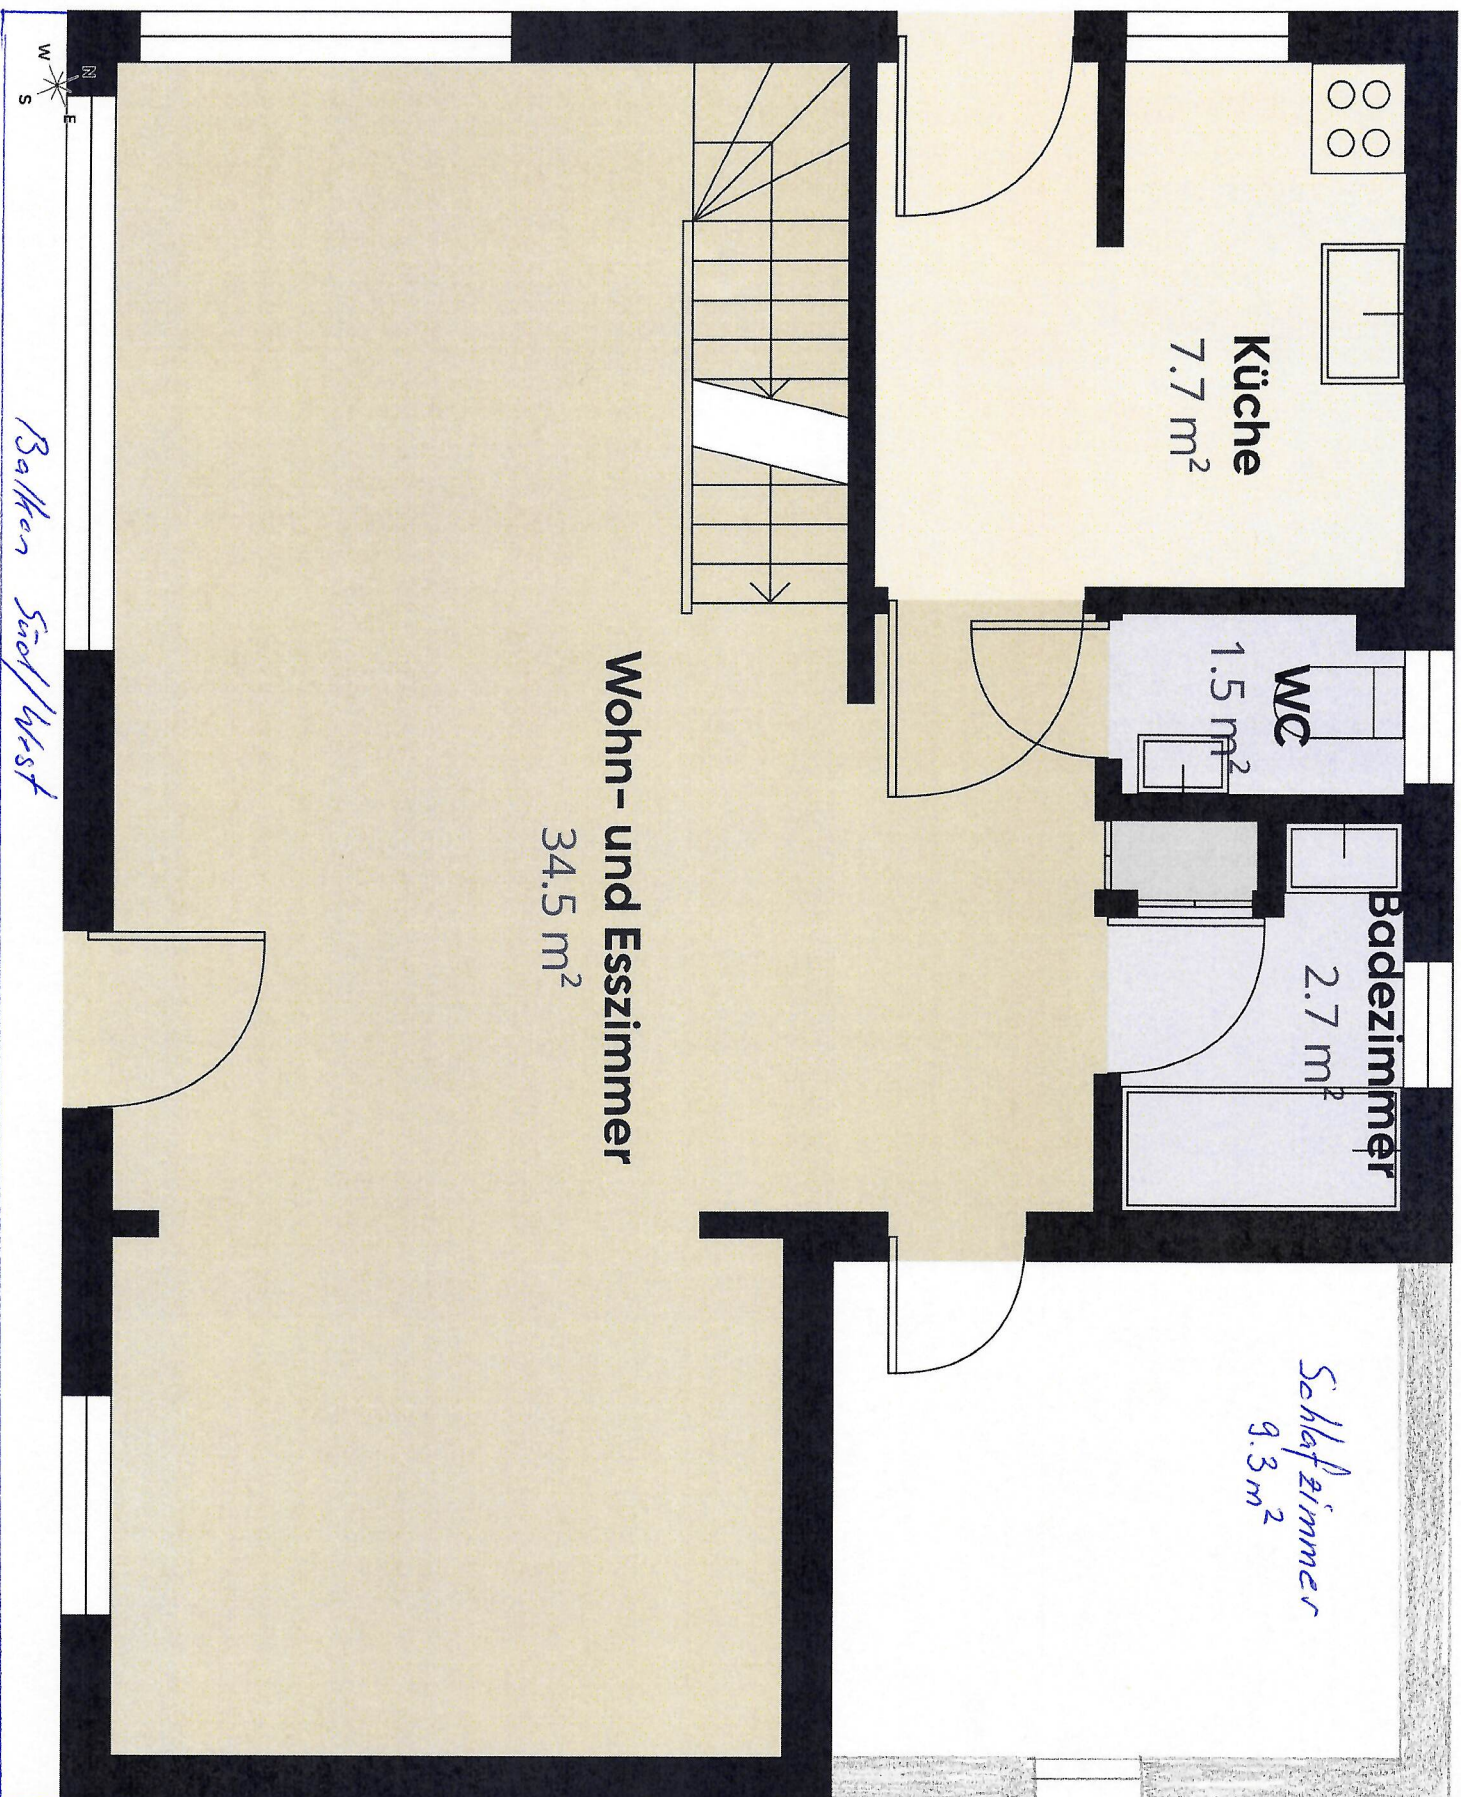


Ungefähre Gesamtfläche⁽¹⁾

~~46.7 m²~~
55.7 m²

(1) Ohne Balkone und Terrassen

Berechnungen beziehen sich auf den RICS IPMS 3C-Standard. Maße sind ungefähre Angaben und nicht maßstabsgetreu. Dieser Grundriss dient nur zur Veranschaulichung.

GIRAFFE 360

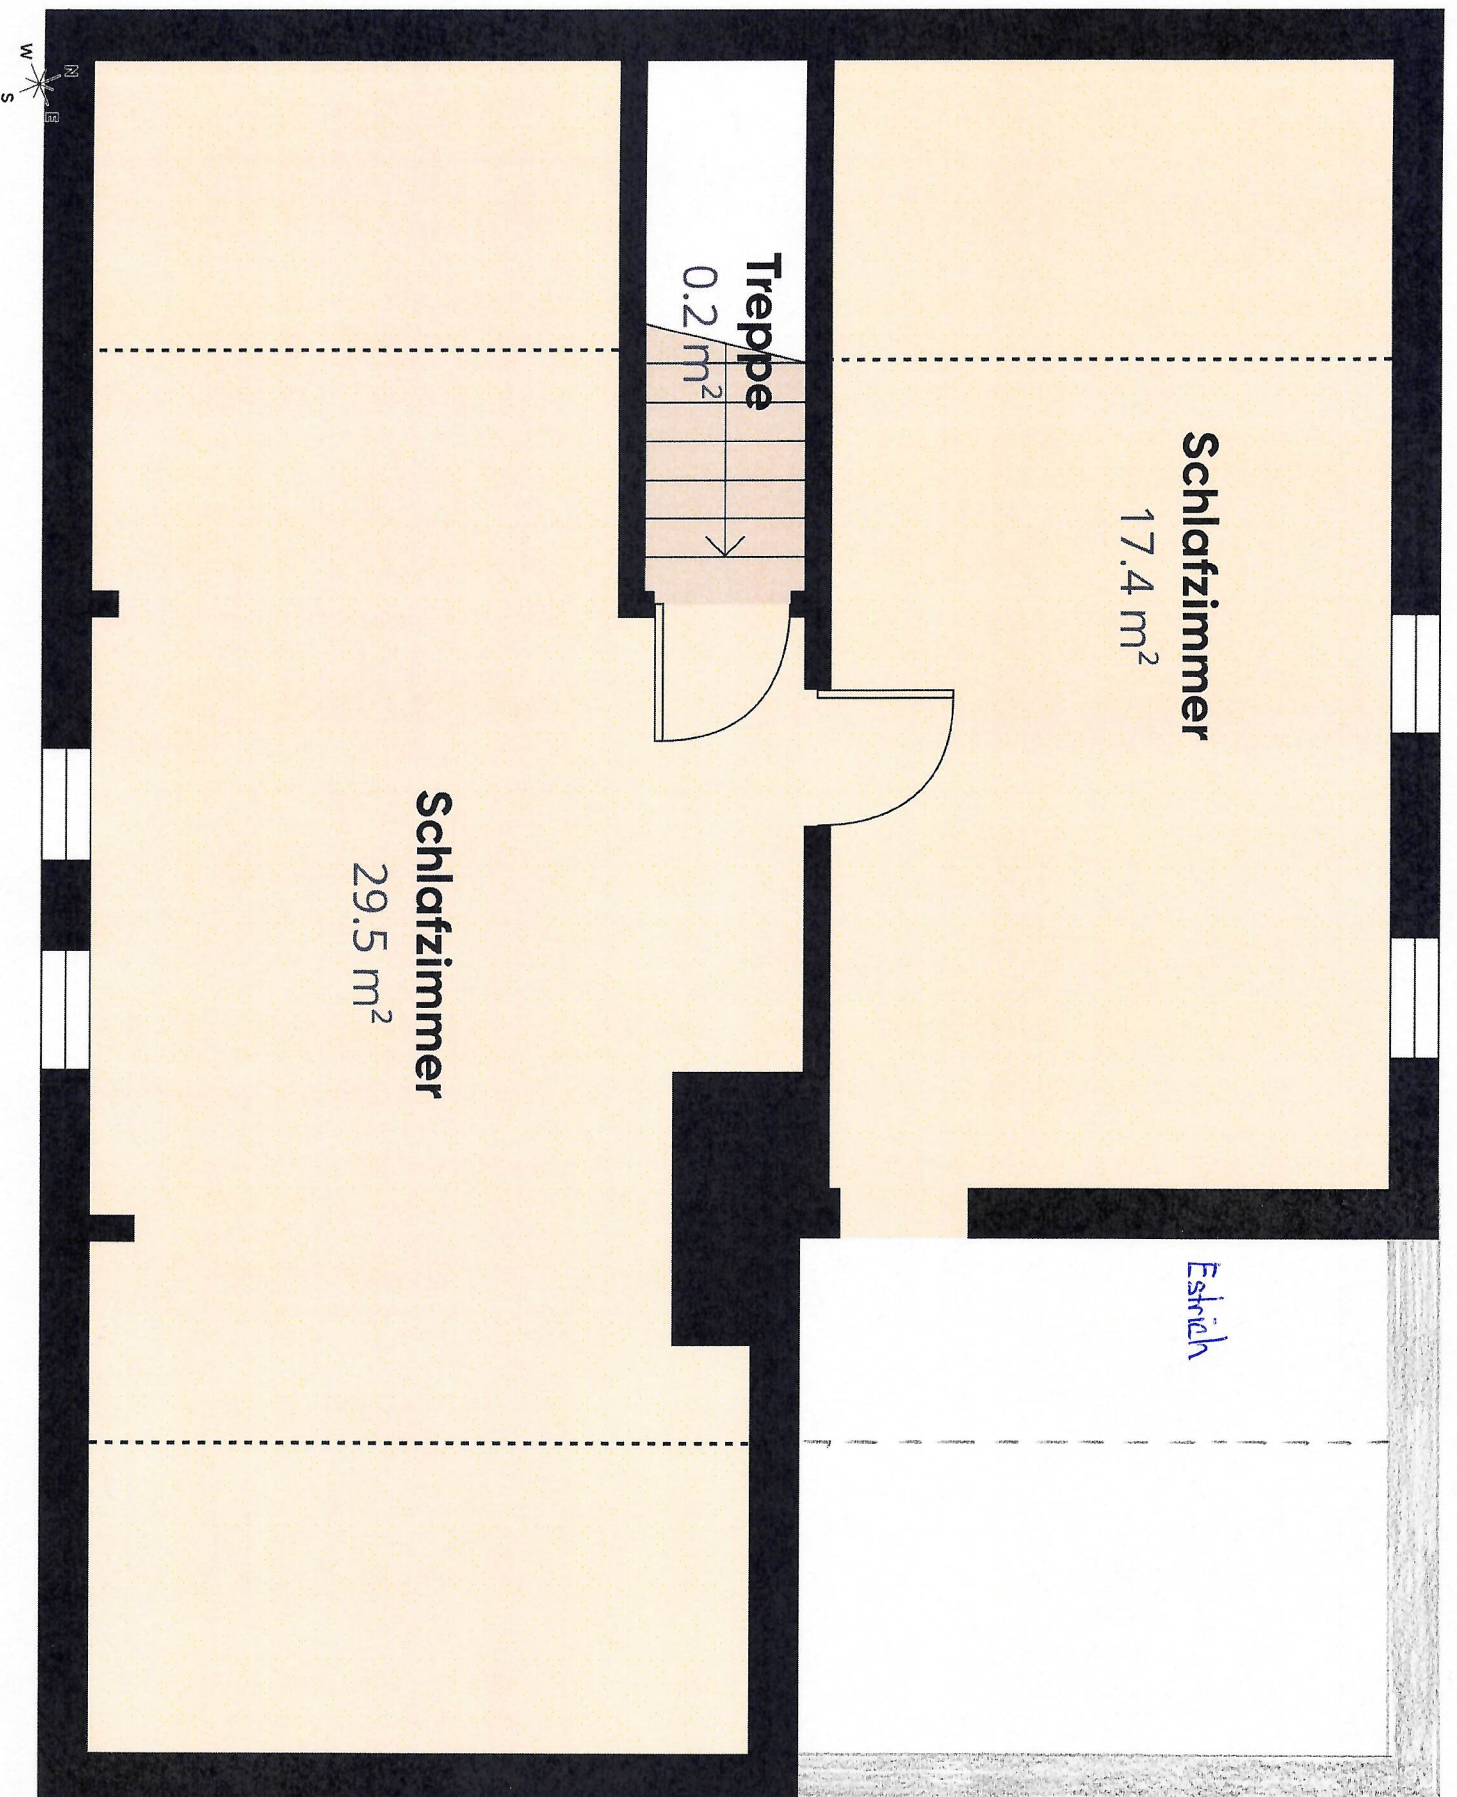

Etage 1

Ungefähre Gesamtfläche ⁽¹⁾

47.1 m²

Reduzierte Kopffreiheit

13.9 m²

(1) Ohne Balkone und Terrassen

Reduzierte Kopffreiheit

..... Unter 1.5 m

Berechnungen beziehen sich auf den RICS IPMS 3C-Standard. Maße sind ungefähre Angaben und nicht maßstabsgetreu. Dieser Grundriss dient nur zur Veranschaulichung.


PROPRIETE DE
A BINI
COMMUNE DE BINN VS
Mme M.A. VINCENT

PLANS ET COUPE


DES: 1/50 ECHELLE: 1/50 GENEVE 22.2.78

MOD. ET OBS. 28.2.78



23.2.78
28.2.78
10.2.79

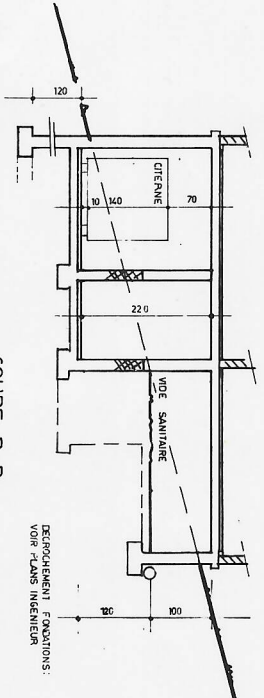

COUPE B-B

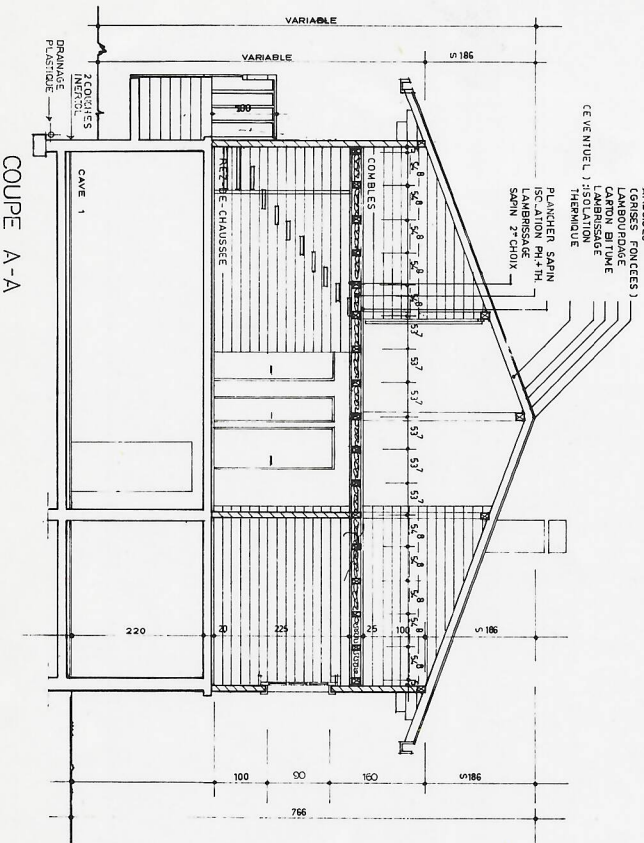

SOUS-SOL

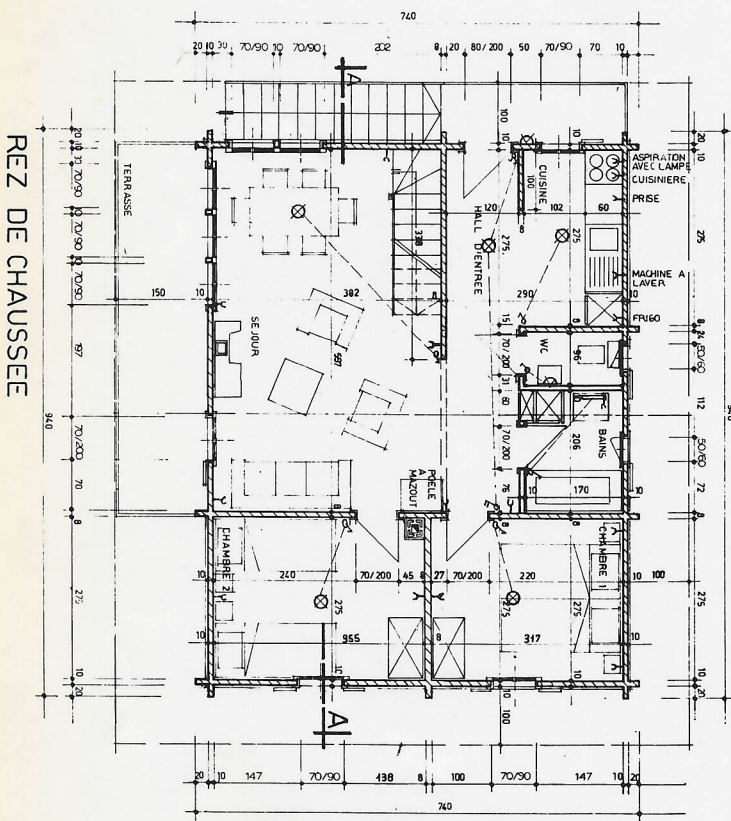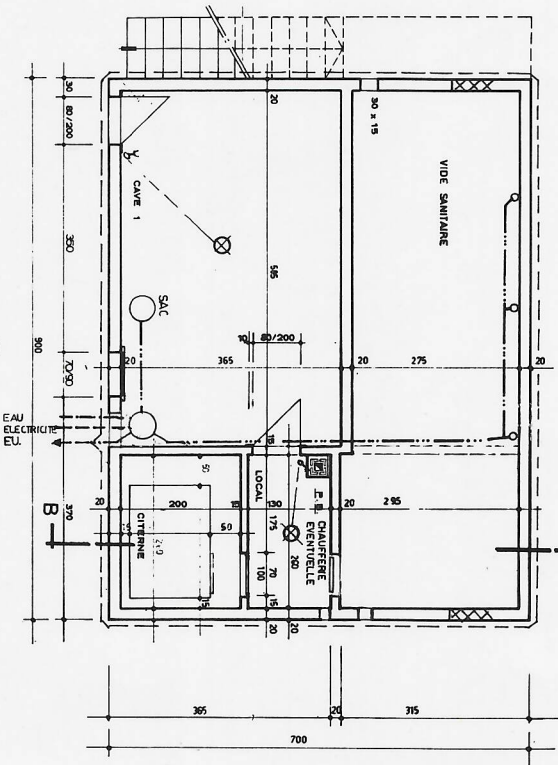

REZ DE CHAUSSEE