


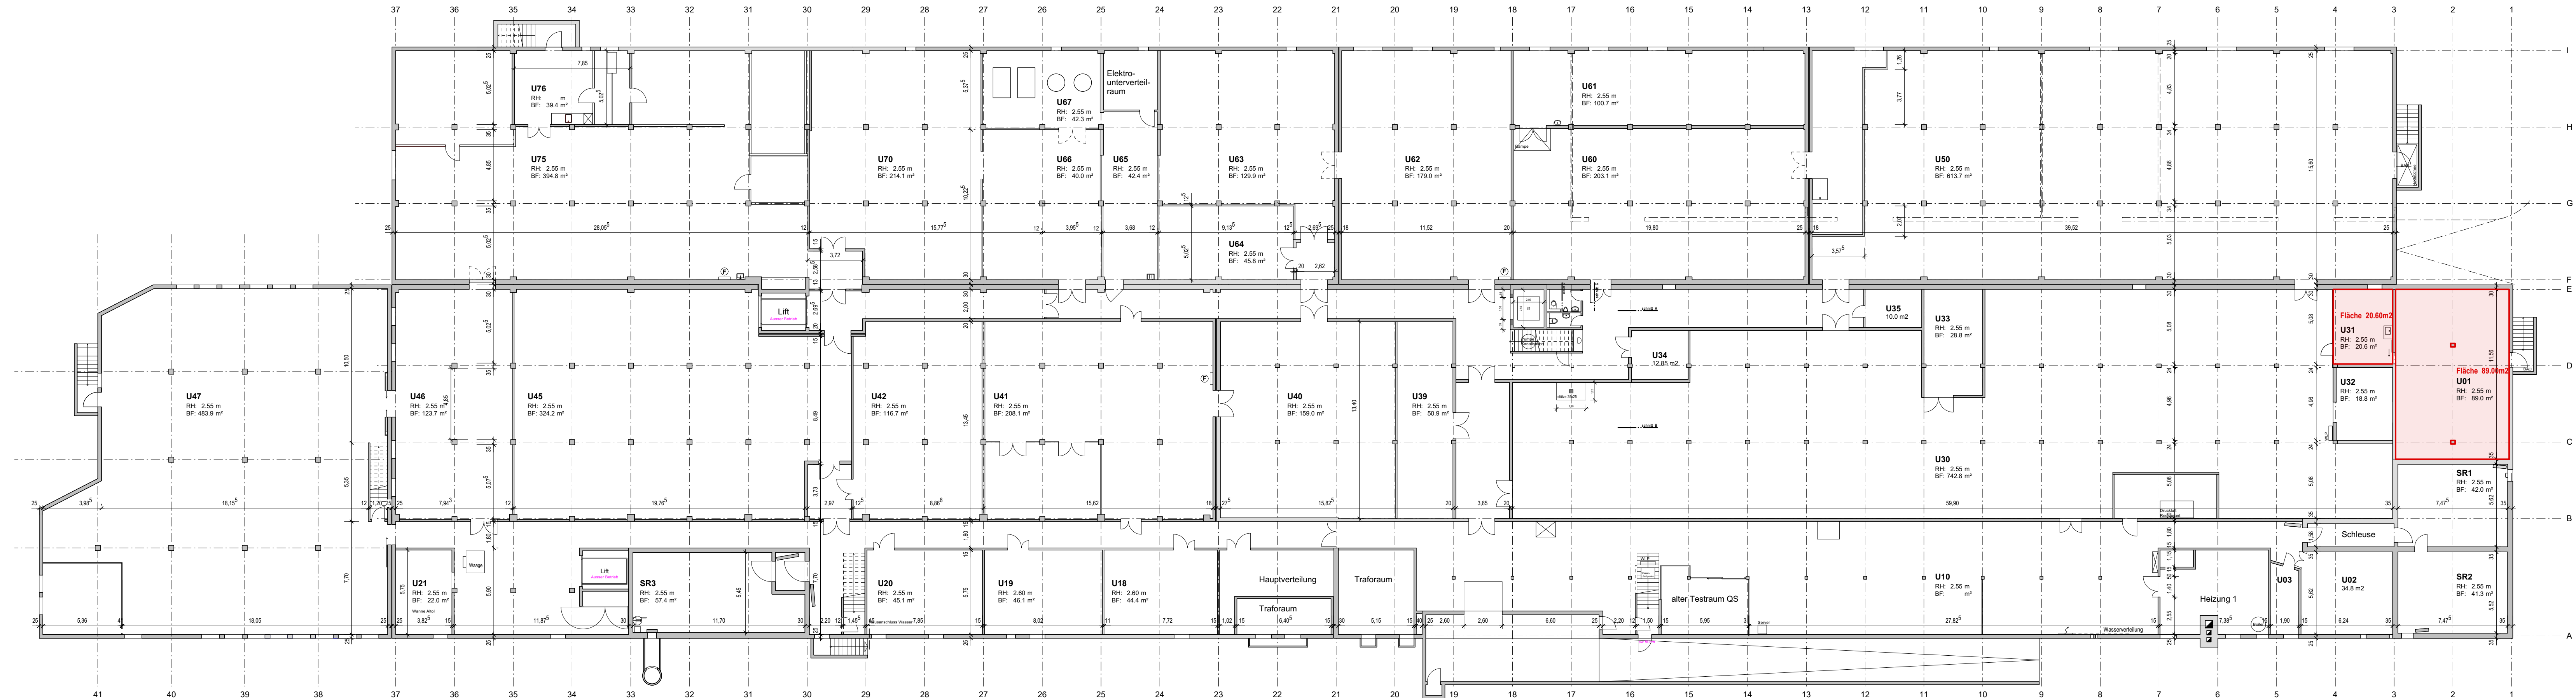

038 21-03_schachenweg 24_lyss

badischer liegenschaften AG_zentweg 13_3006 bern

bestandesplan
grundriss untergeschoss

plan nummer
format 90x40
massstab 1:200
gezeichnet tc_24.03.2023
revidiert tc_22.10.2024

pkj architektur ag
worbentalstrasse 99
3063 ittigen

info@pkj.ch
031 511 10 20
www.pkj-architektur.ch

pkj
architektur ag

bestehend
abbruch
neu

