



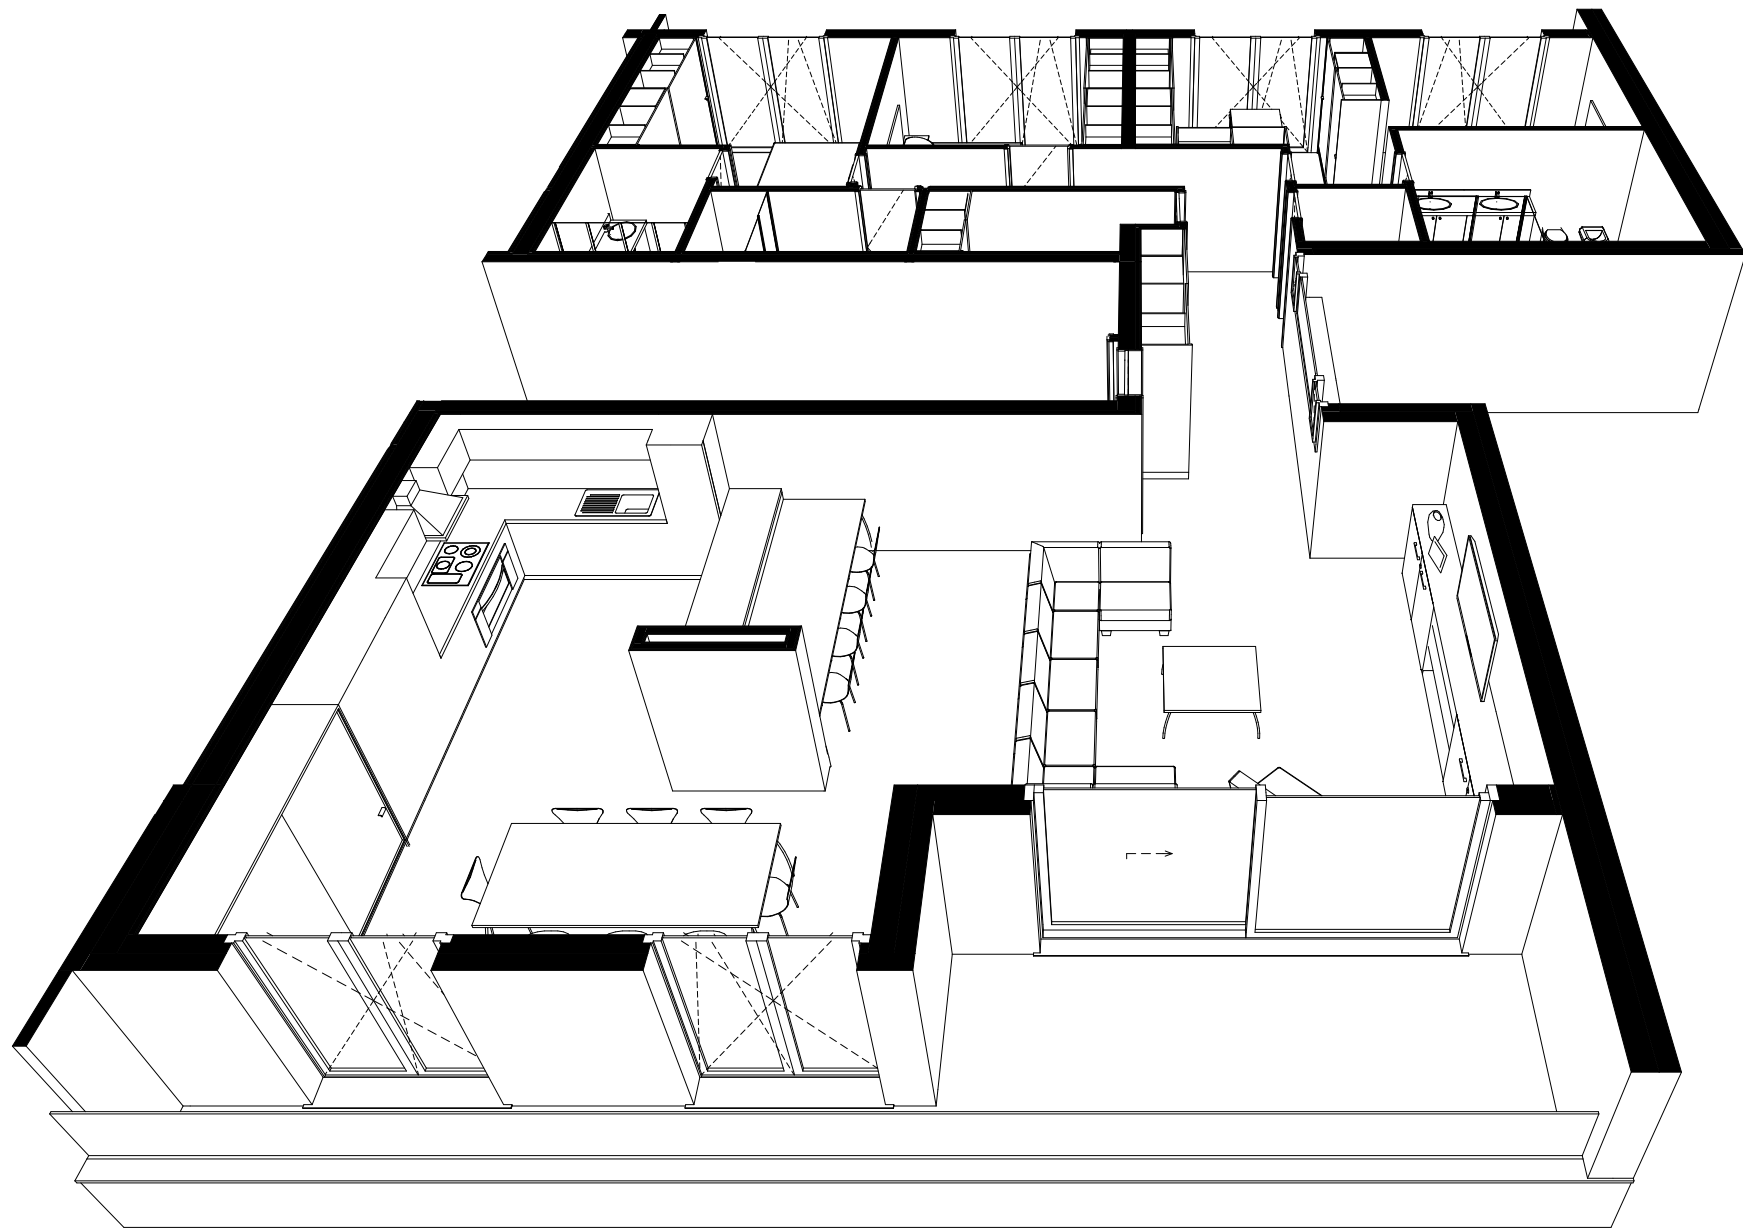

Vista lato anteriore

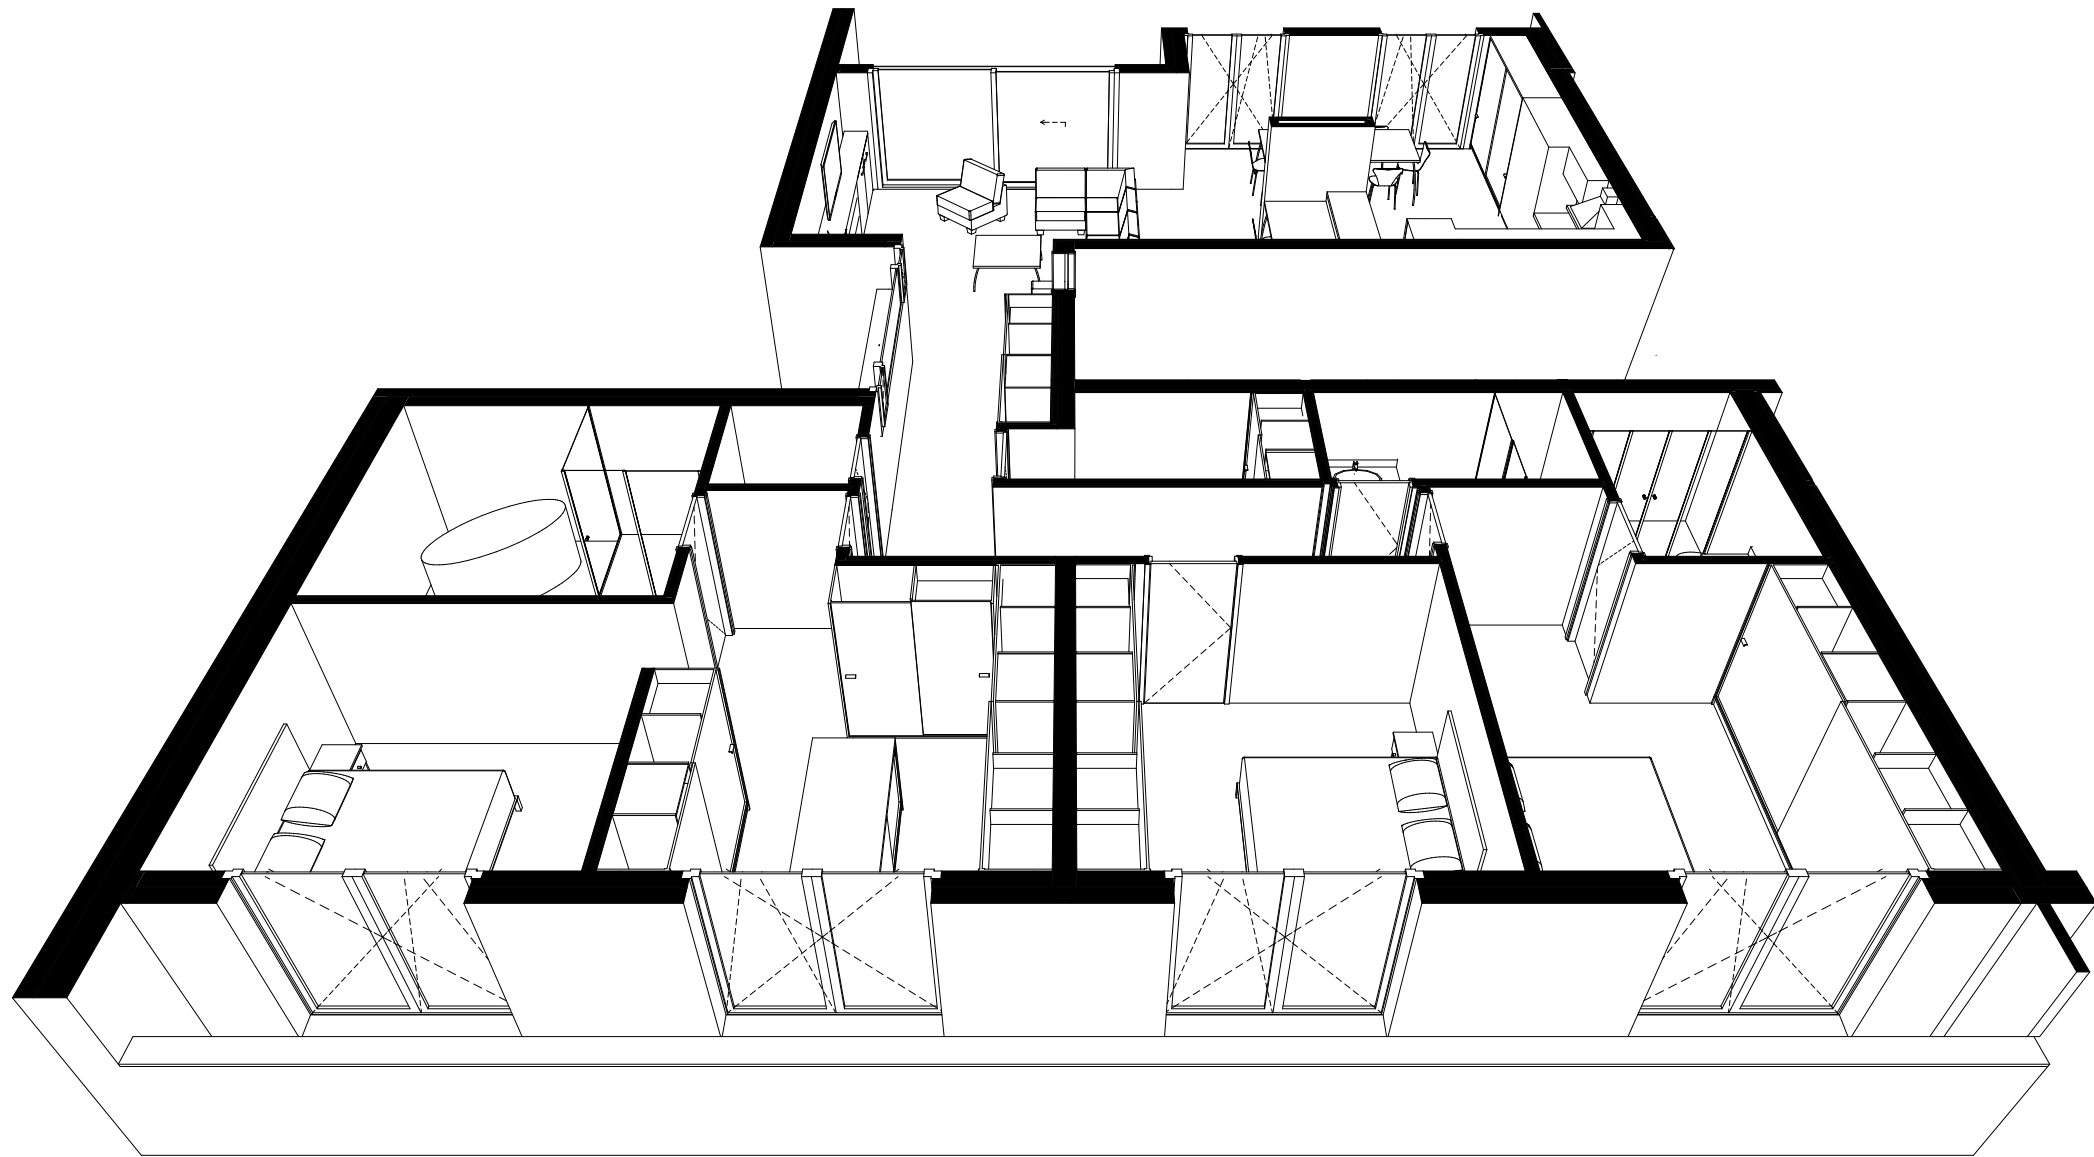

Vista lato posteriore



Pianta piano appartamento

PPP 34

<i>Superfici lorde</i>	
Appartamento	215.8 mq
Terrazza coperta	34.4 mq

<i>Superfici nette</i>	
Soggiorno / pranzo / cucina	73.0 mq
Ingresso / disimpegno	17.7 mq
Lavanderia	5.2 mq
Bagno	2.3 mq
Bagno con doccia	4.9 mq
Bagno con doccia	5.5 mq
Bagno con doccia	12.3 mq
Camera	17.7 mq
Camera	14.8 mq
Camera padronale	29.6 mq
Totale	183.0 mq

Terrazza coperta	16.3 mq
Terrazza scoperta	10.4 mq

MASSAGNO - Mapp.488/489
Piano terzo
PPP34
Scala 1 : 75/175
Data 28/04/2025