


Legende:

- Mitarbeiter Stadtverwaltung 70 Parkplätze
- Stadtverwaltung 6 Motorradparkplätze
- Mitarbeiter AXA 81 Parkplätze
- AXA 27 Motorradparkplätze
- Wohnungen 18 Parkplätze
- Wohnungen 7 Motorradparkplätze
- FM-Partner 2 Parkplätze

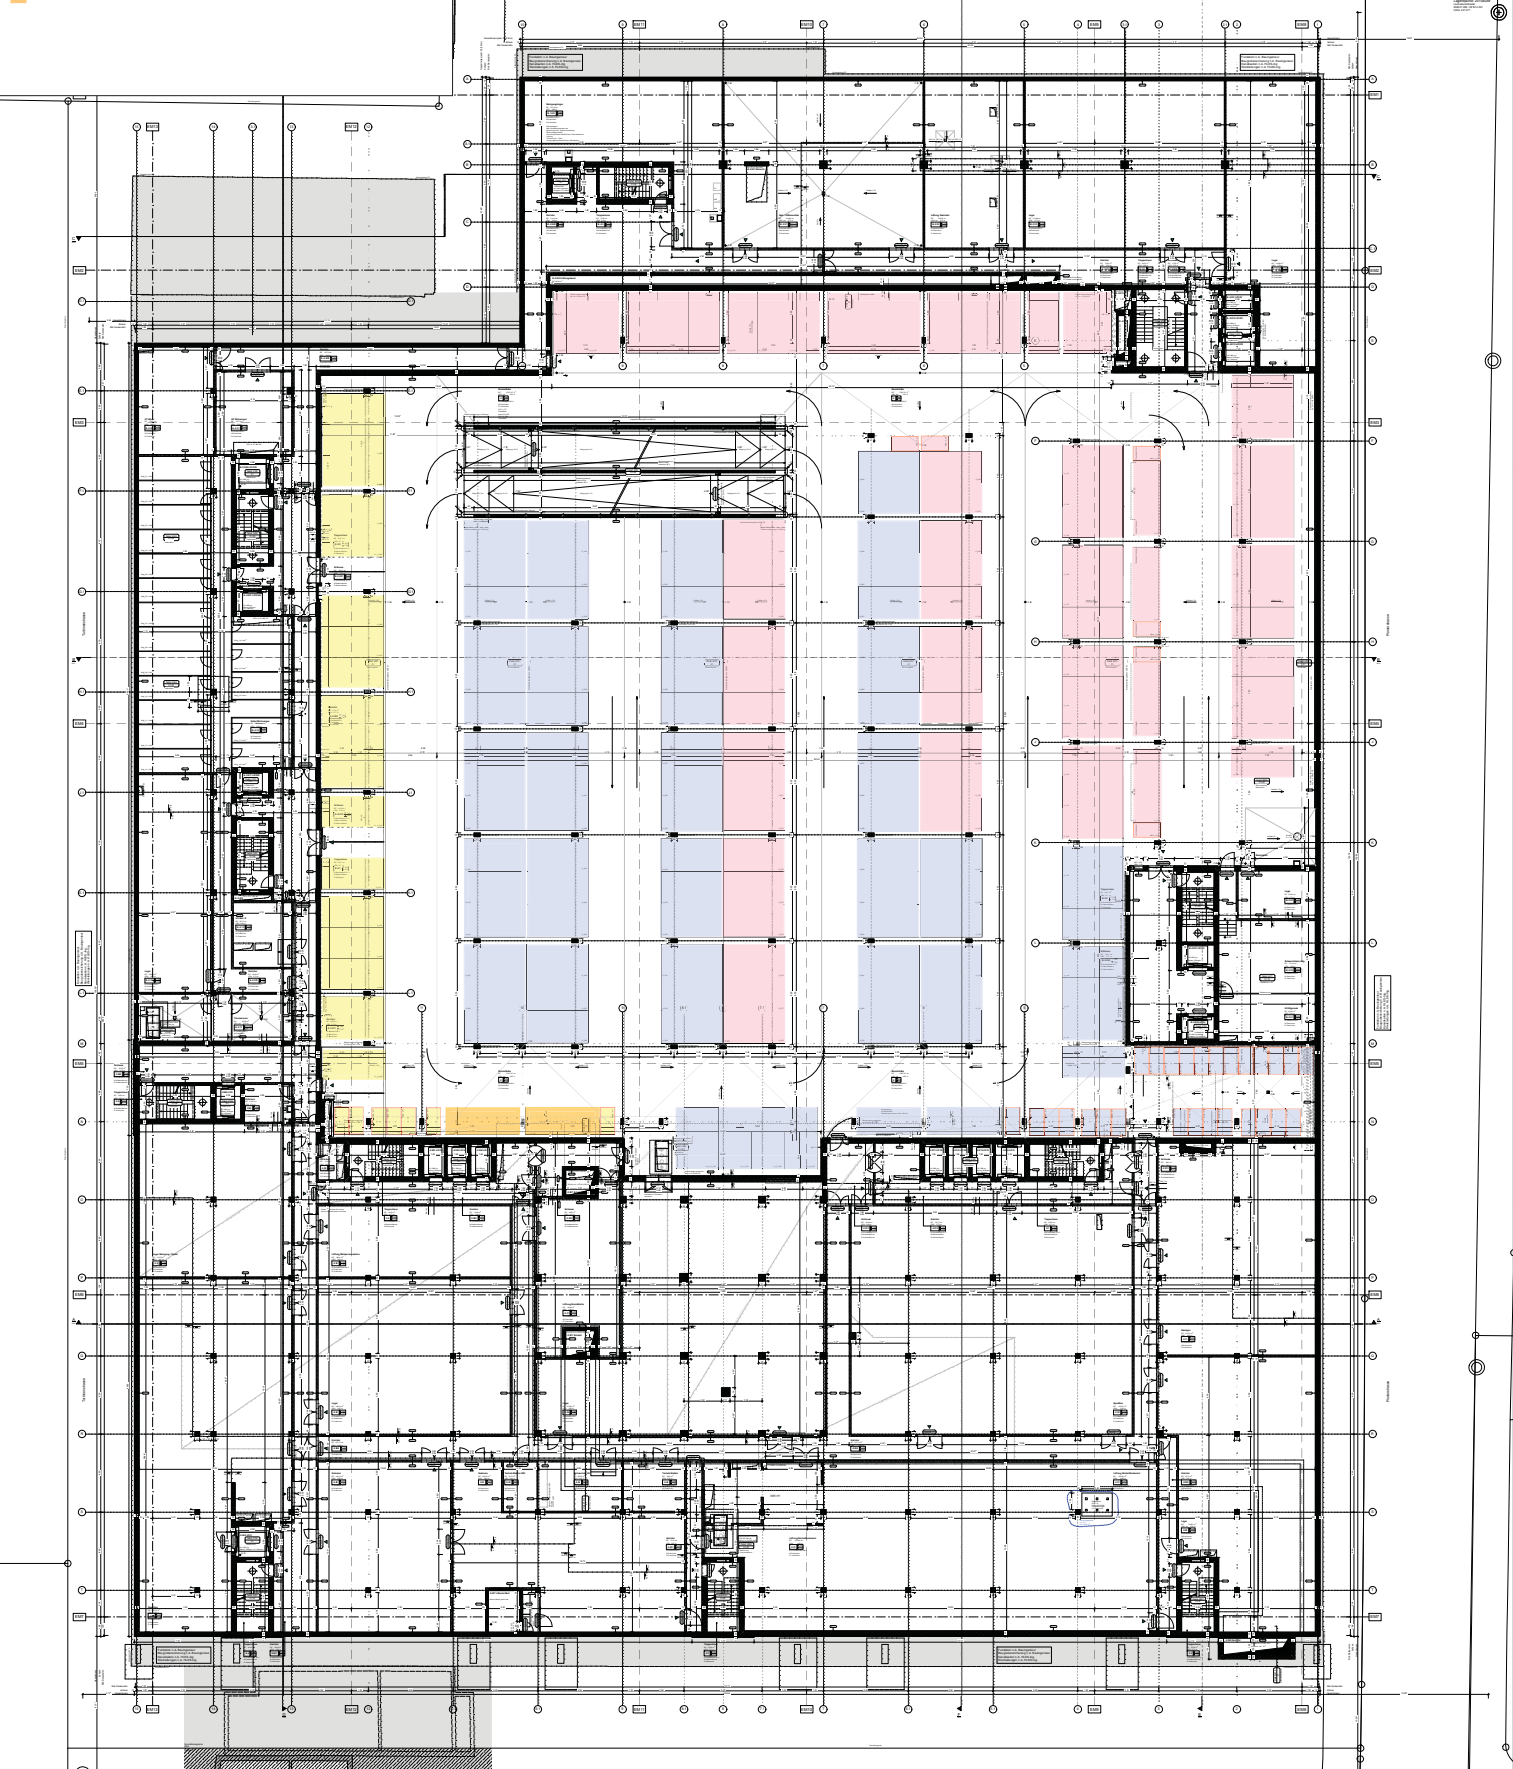

SUPERBLOCK
Sulzerareal Winterthur

Plan Titel: **Grundriss 2.Untergeschoss** **Übersichtsplan** Massstab: 1:200
 Plan Nr.: 0515-AU-9506 Format: 63x89 gez. mekk/nd Datum: 19.08.13

PLAN IST NICHT ZUM BAU FREIGEgeben!
(siehe Technisches 1.05, AG-1000.1)

Adressen:
 Totalunternehmer: allreal
 Eggenhirswe 15
 8050 Zürich
 Bauherrschafft: AXA LEBEN AG, vertreten durch
 AXA Investment Managers Schweiz AG
 Allmendstrasse 42, 8001 Zürich
 Architekt: Architekt Kischelitz ZT GmbH
 Föhrenstrasse 15
 8001 Zürich
 Mail: info@allreal.ch
 Telefon: +41 44 310 11 11
 Fax: +41 44 310 11 12
 Mail: office@kischelitz.ch
 Telefon: +41 44 276 80 70
 Fax: +41 44 276 80 71



± 0.00 = 437.80 m ü. M. = OK fertig Boden Erdgeschoss

Sämtliche Ausführungspläne gelten nur zusammen mit den geprüften Schal- und Bewehrungsplänen der Tragwerkspläne. Sämtliche Angaben zum Bestand sind nachrichtlich. Alle Masse sind vom Unternehmer an Bau vorgängig zu prüfen. Die ausführende Firma ist für die Prüfung sämtlicher relevanten Masse verantwortlich. Unrichtigkeiten sind unverzüglich mit der Bauleitung und dem Architekten zu klären. Für die Richtigkeit haftet der Auftragnehmer. Alle Terrassen sind als lichte Rohbauweise ab OK Fertigsohle des Raumes der Aufschüttung bis UK Türrüstung angegeben (ausgenommen Fassadenrinnen). Der Anschluss Mauerwerk an OH oder Fertigplatten erfolgt (generell mit Ankerschrauben) nach Angabe Mauerwerksteckrezept. Sämtliche Massangaben des Ausbaus beziehen sich auf Fertigoberflächen. Unverbaute Bauteile und Einbauten gelten nachrichtlich und vorbehaltlich der weiterführenden Werklagerung entsprechender Fachpläne.

