


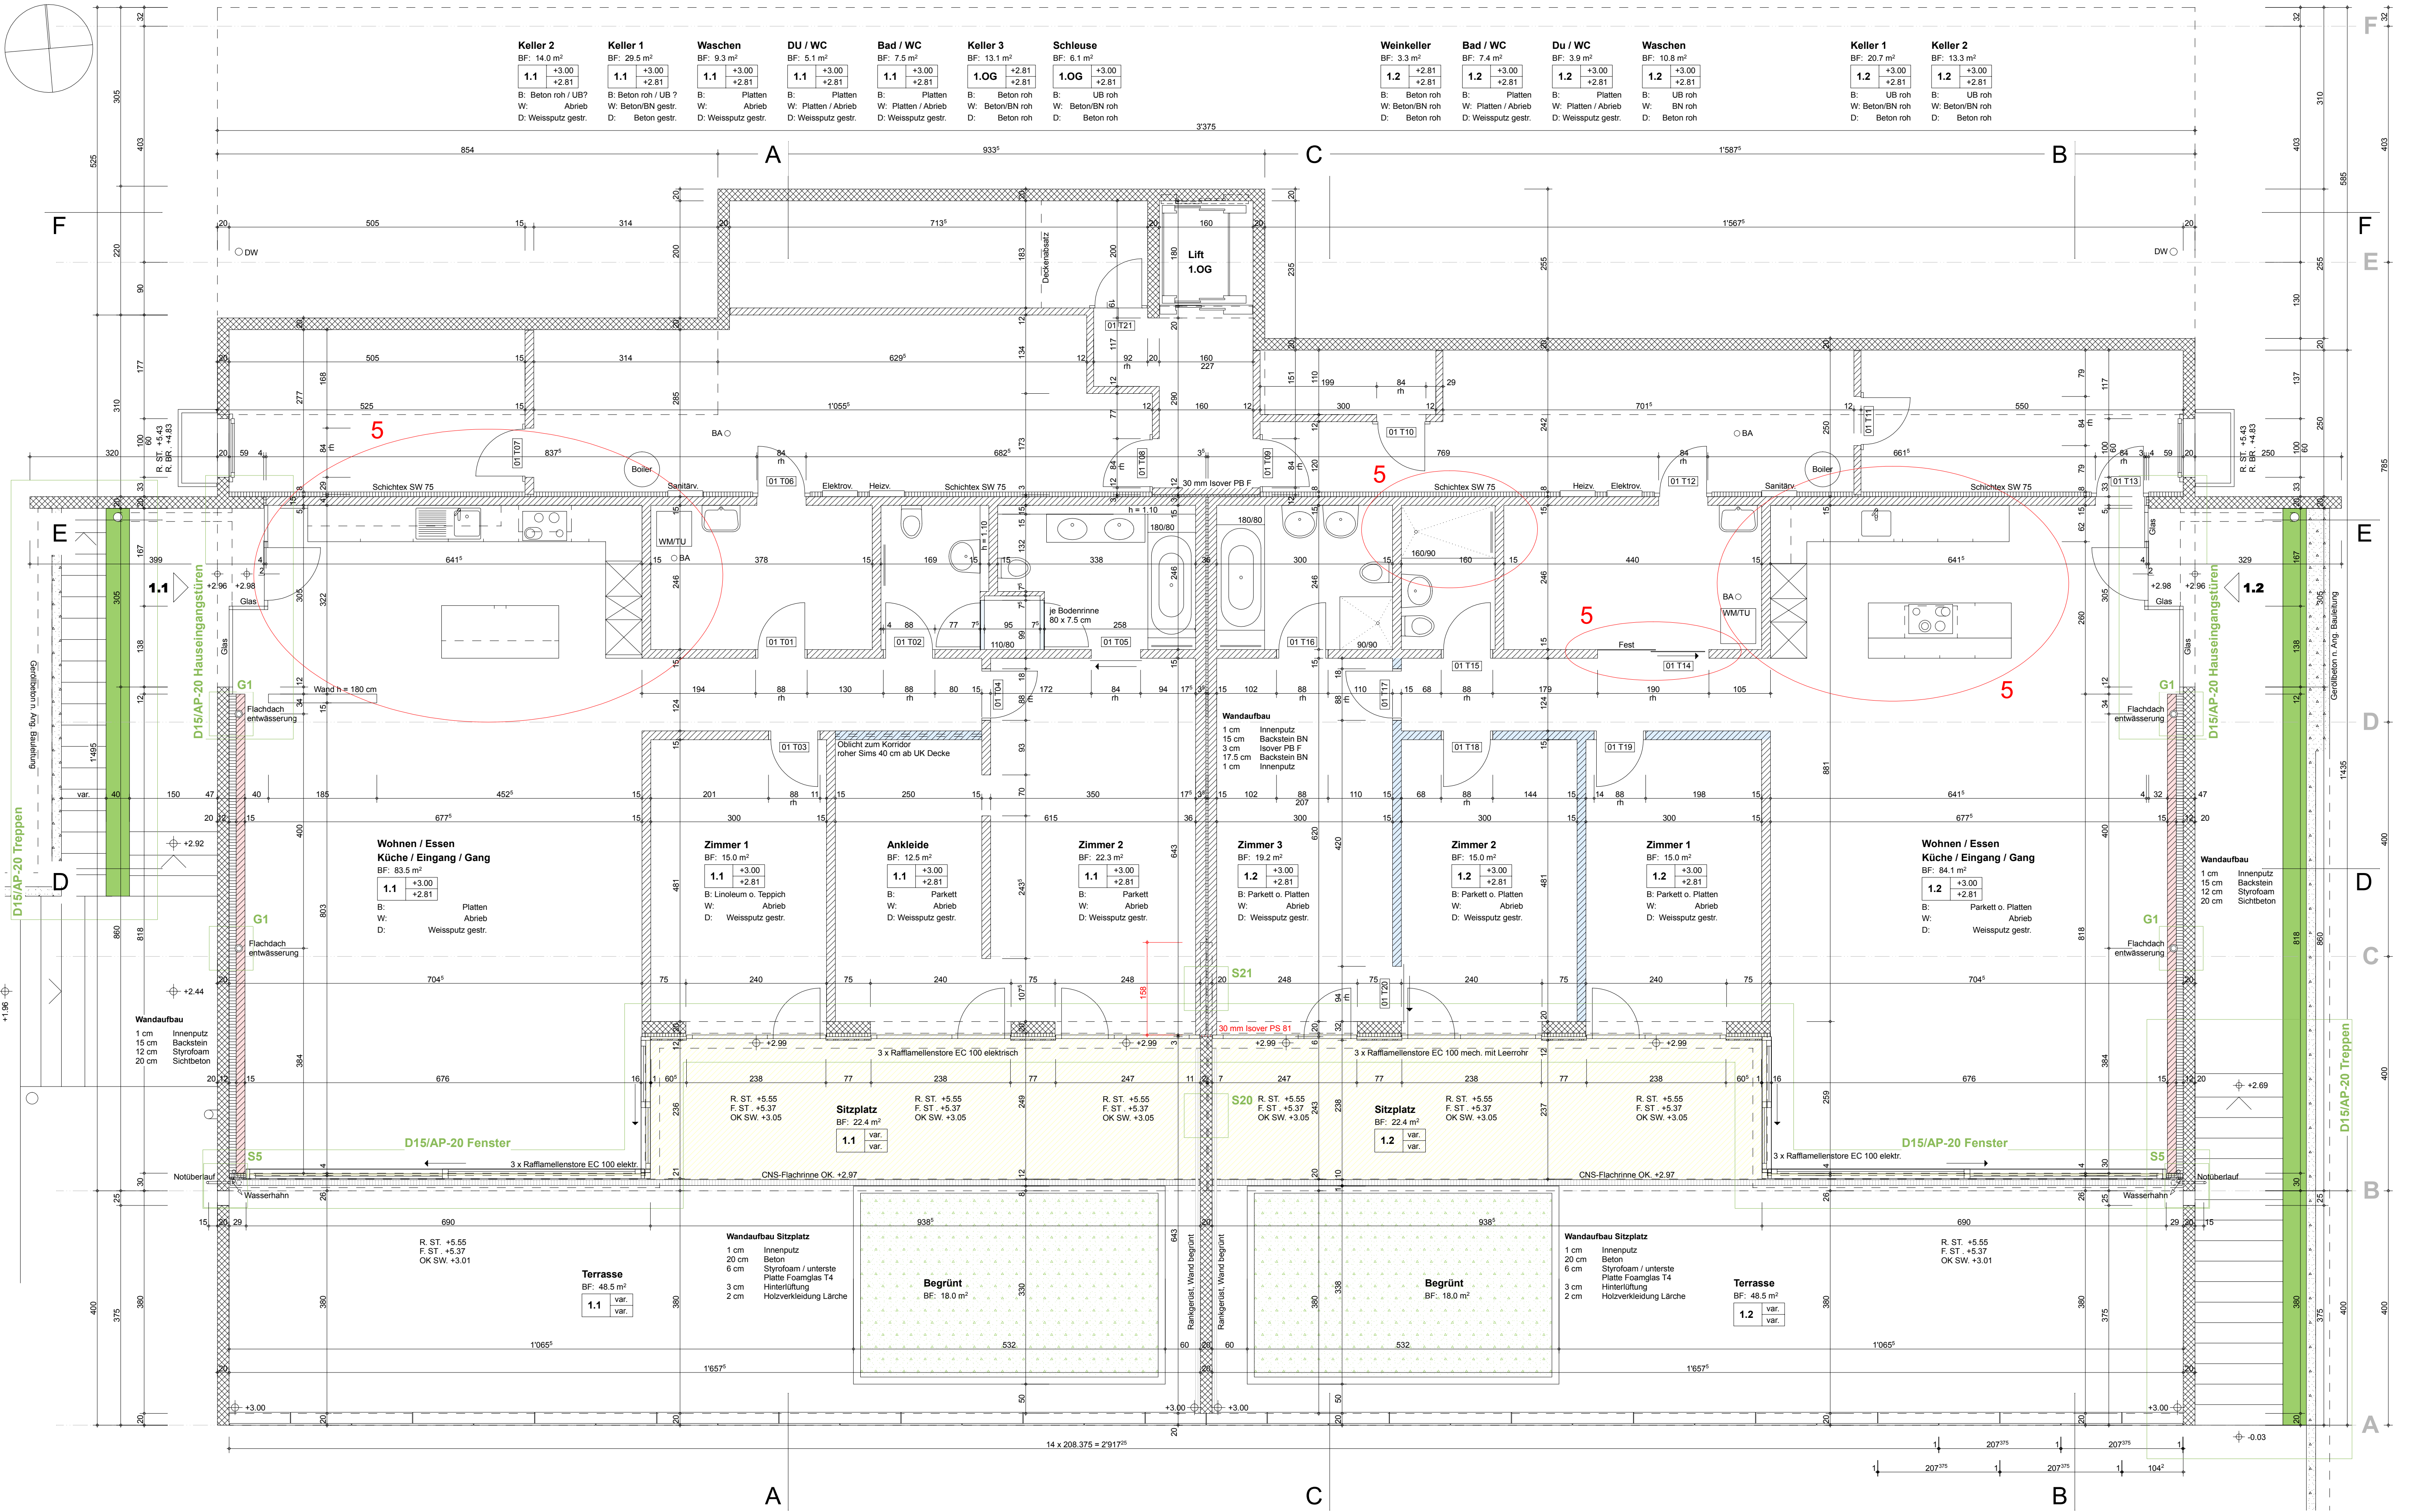

Grundrisse Haus 2 / 1. Obergeschoss D15 / AP-50

Objekt: Vidiella 1, Biberstein
Bauherr: Rudolf Lipp AG, Plattenrain 2, 5023 Biberstein
Datum: 07.09.05/FR Zeichner: hi Format: 84 / 60 Massstab: 1 : 50
Revision 1: 23.09.05/FR Revision 2: 13.10.05/FR Revision 3: 26.10.05/FR Revision 4: 01.12.05/FR
Frei Architekten AG Bleichemattstrasse 43 5000 Aarau
Telefon 062 834 90 50 Telefax 062 834 90 60 info@frei-architekten.ch www.frei-architekten.ch

Sämtliche Betonkanten werden ohne Dreiecksleisten geschalt!
Deckenkanten und Stürze sind mit Wassermassen auszuführen (Dreieckleiste)
Sämtliche Mauerkronen nass in nass sauber abgeglätt!
Wo nichts anderes vermerkt: Wand- und Deckenschalung Typ 2
Gefälle von Mauerkronen nach Angabe Architekt!
(In der Regel Quergefälle 1cm in der Richtung der kleineren Mauerhöhe!)
Sämtliche Sockel und Brüstungen im Fensterbereich werden mit 1cm Anzug und Aufbordung betoniert
Revision 5: 02.08.06/FR

EG = ±0.00 = 408.40 M.ü.M.
Dämmung in Decke und Deckenstirne
Wand nichttragend
Thermur Element
Sichtbetondecke
Sichtbetonfläche
Revisionen
Kote fertig
Kote roh

Fenster- und Türbezeichnung:
O2 F02
O2 T04 EI 30
O2 T12 EI 30/EI 60
Brandschutzanforderung
Nummer F = Fenster T = Türe
Geschoss

Detail und Schnittbzg.
S 12
G 12

Revision 1:
- neu Keller über Velorum / hi
- Stützmauer / hi
Revision 2:
- Kellerausenswände 20 cm dick / hi
- alle Innentüren ausser Nr. 6+10 sind Raumhoch / hi
- Liftschachtmasse mit Sturz / hi
- Höhe fertig Boden in Keller 1.1 und Schleuse / hi
Revision 3:
- Wohnung 2.1
- Wandlänge bei Terrasse / hi
- Duschen / hi
- Türen neu z.T. Schiebetüren, Türpositionen / hi
- Haupteingang seitlich verlagert / hi
- neu auch alle Kellertüren Raumhoch / hi
Revision 4:
- Anschluss Whg-trennwand an Terrassenausenswand / hi
Revision 5:
- Küchen gem. Detailplänen Unternehmer nachgeführt / hi
- Dusche 1.2 ganze Raumbreite
- Schiebetüre Waschen 1.2 gem. Detailplan Dorma / hi