
Tiefgarage 2

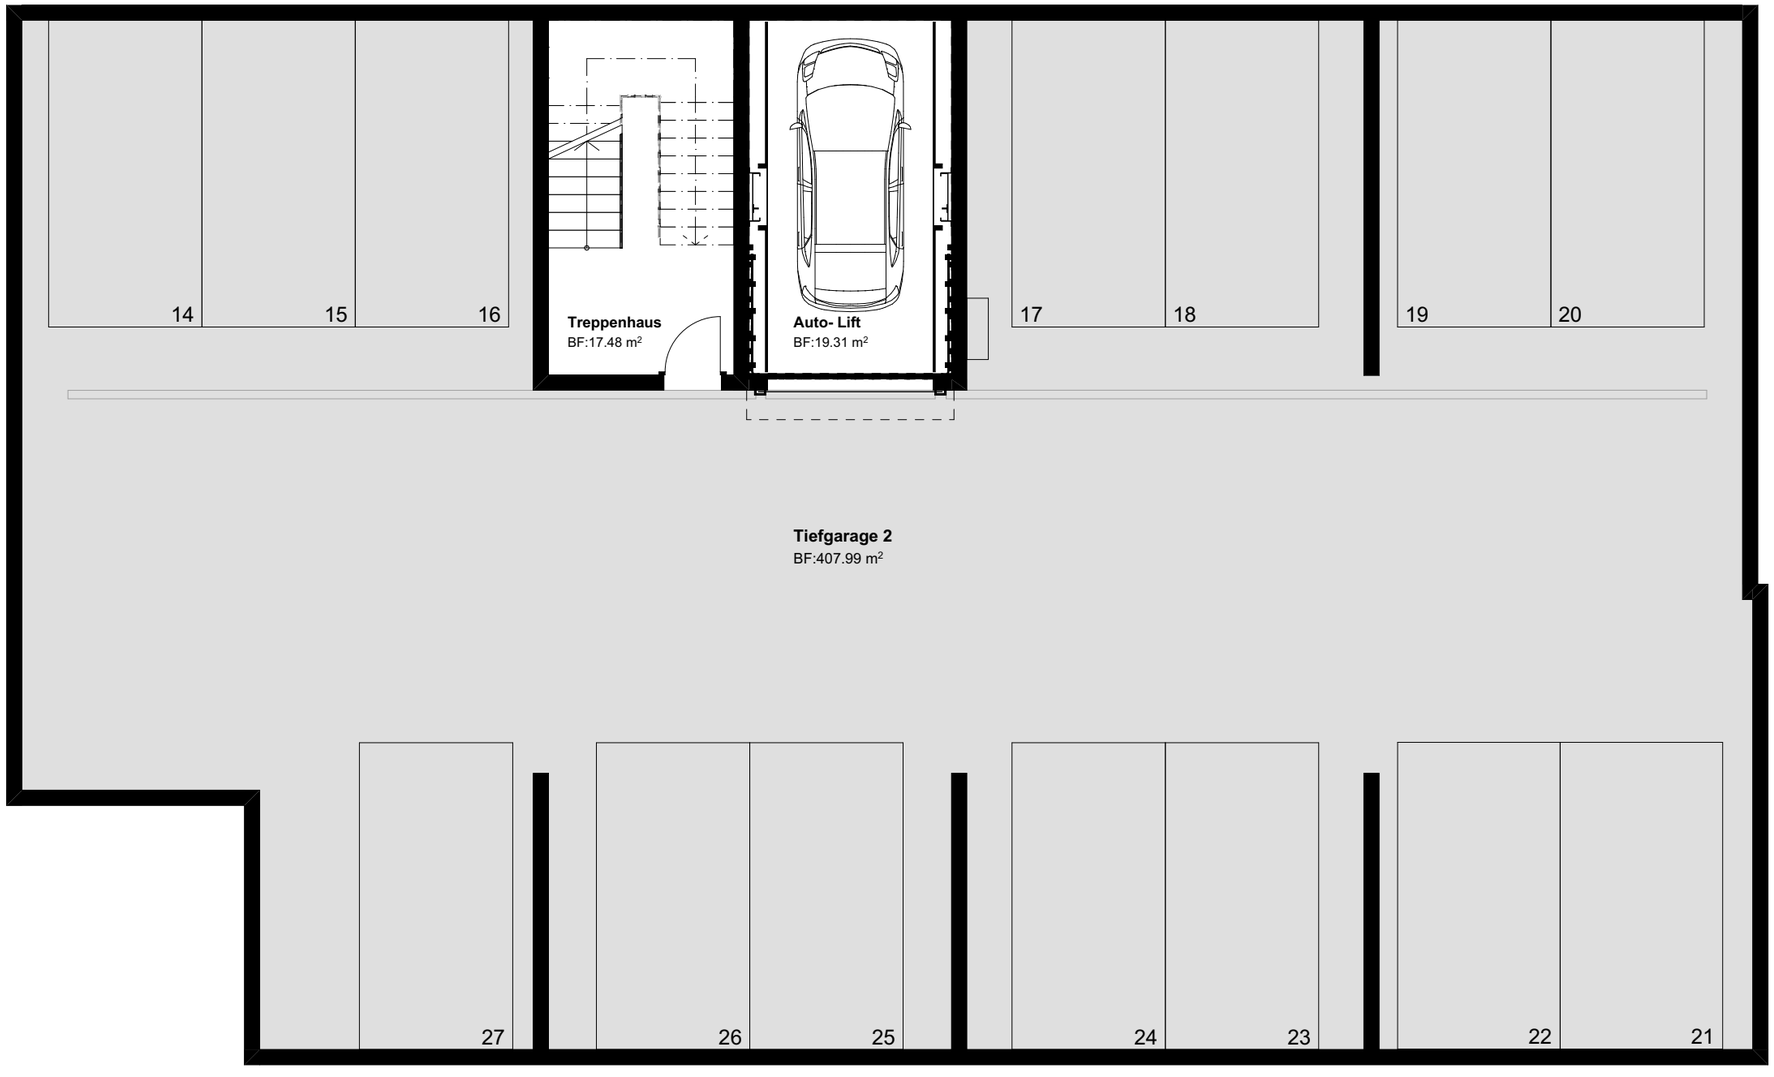

Grundriss 2. Untergeschoss

Massstab 1 : 100

0 5m

N