
# WOHNUNG 0.3

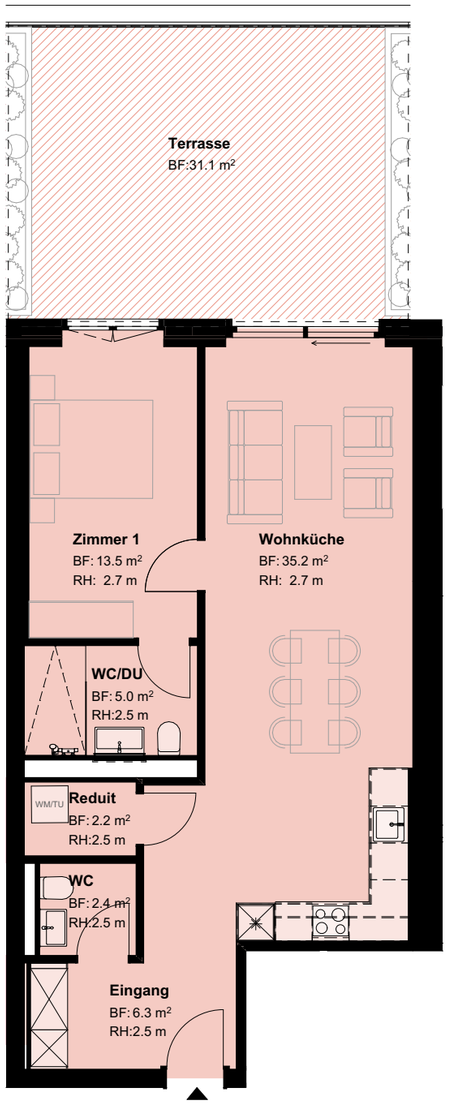


## 2½ Zimmer-Wohnung

| | |
|---|---|
| Geschoss | Erdgeschoss |
| Wohnfläche (BGF) | 74.2 m² |
| Sitzplatz / Balkon (ANF) | 31.1 m² |

Die Wohnflächen (BGF) definieren sich mit 30 cm der Aussenwände, inklusiv Innenwände, Stützen und halber Wohnungstrennwände, exklusiv Schächte (Steigzonen) und inklusiv der Reduit innerhalb der Wohnung. Änderungen, Anpassungen und/oder Massabweichungen können vorkommen und bleiben jederzeit vorbehalten.

## Lage der Wohnung



## Grundriss Erdgeschoss



Massstab 1 : 100

0 5m

N