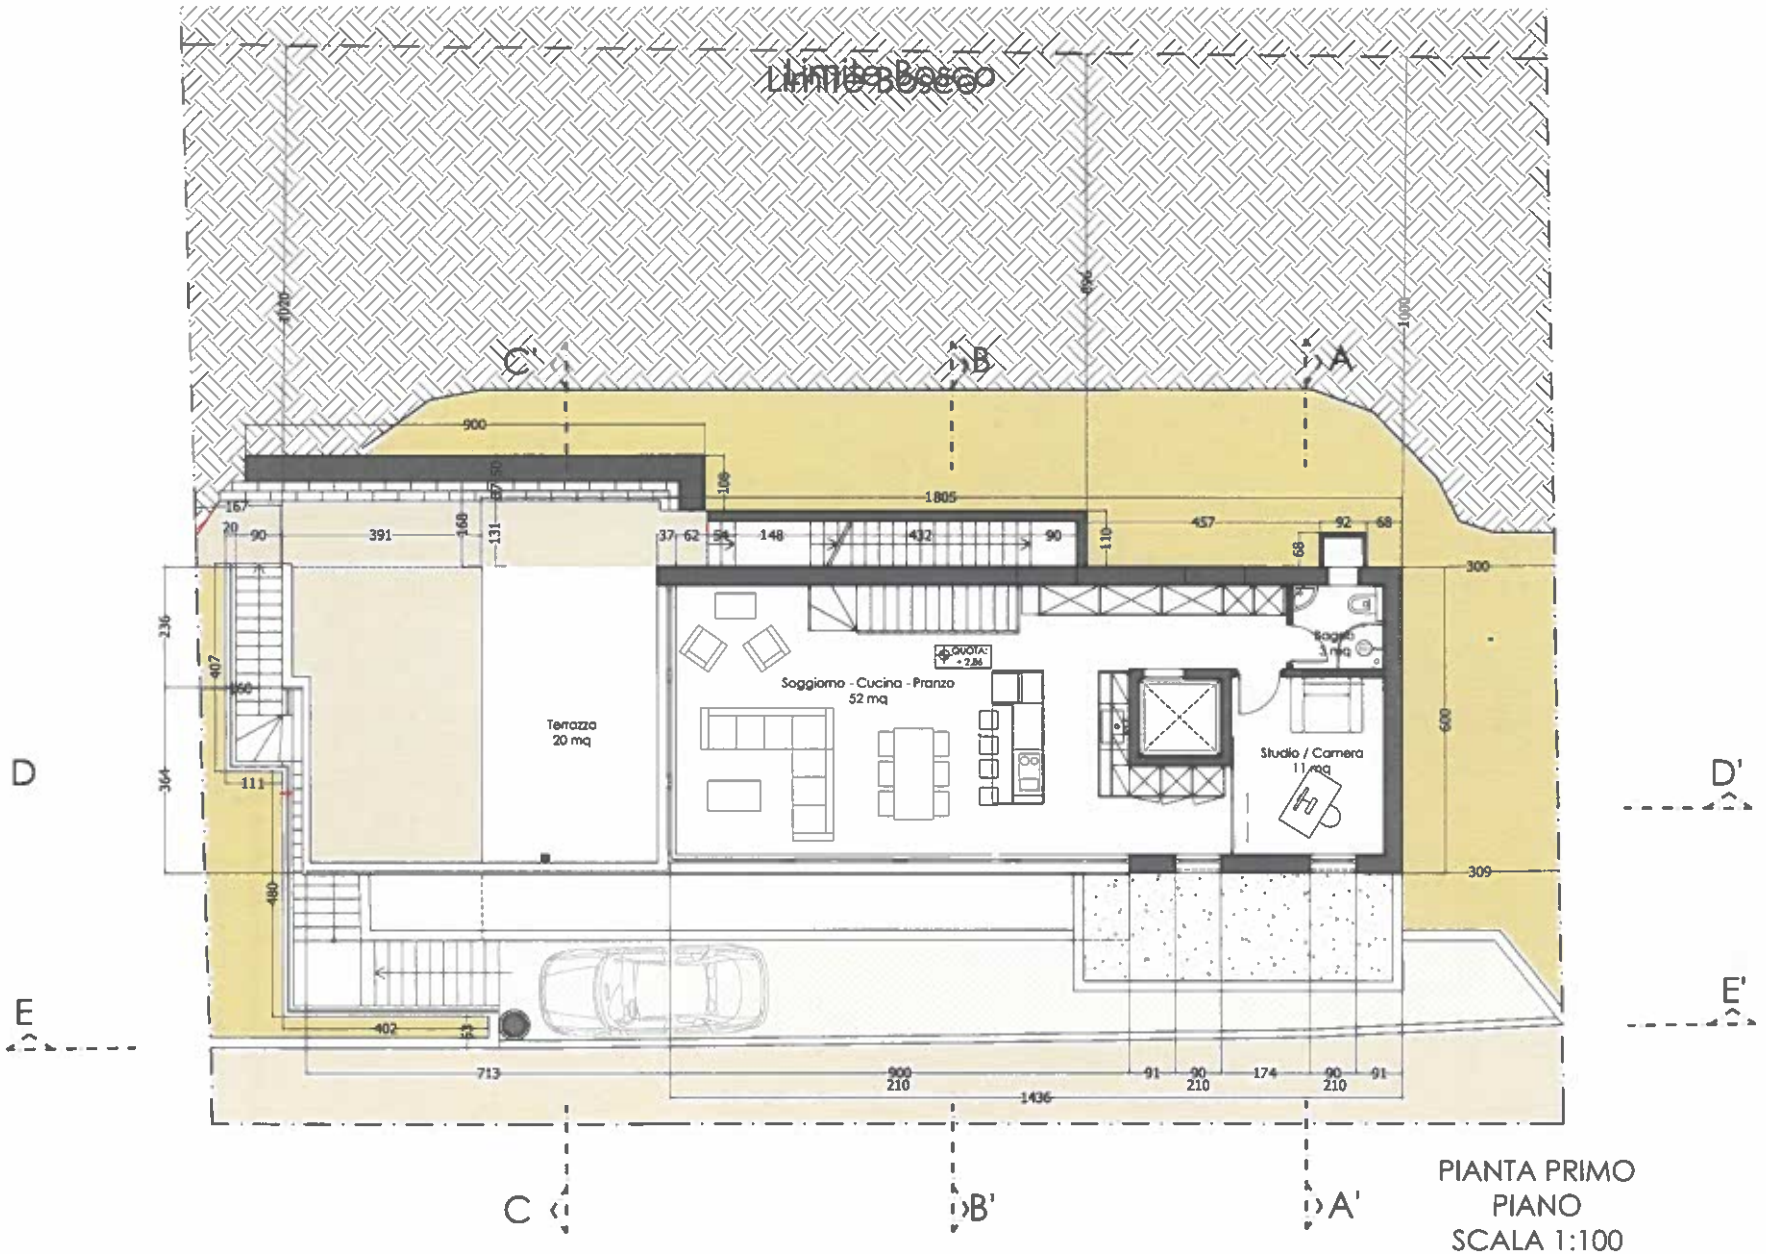
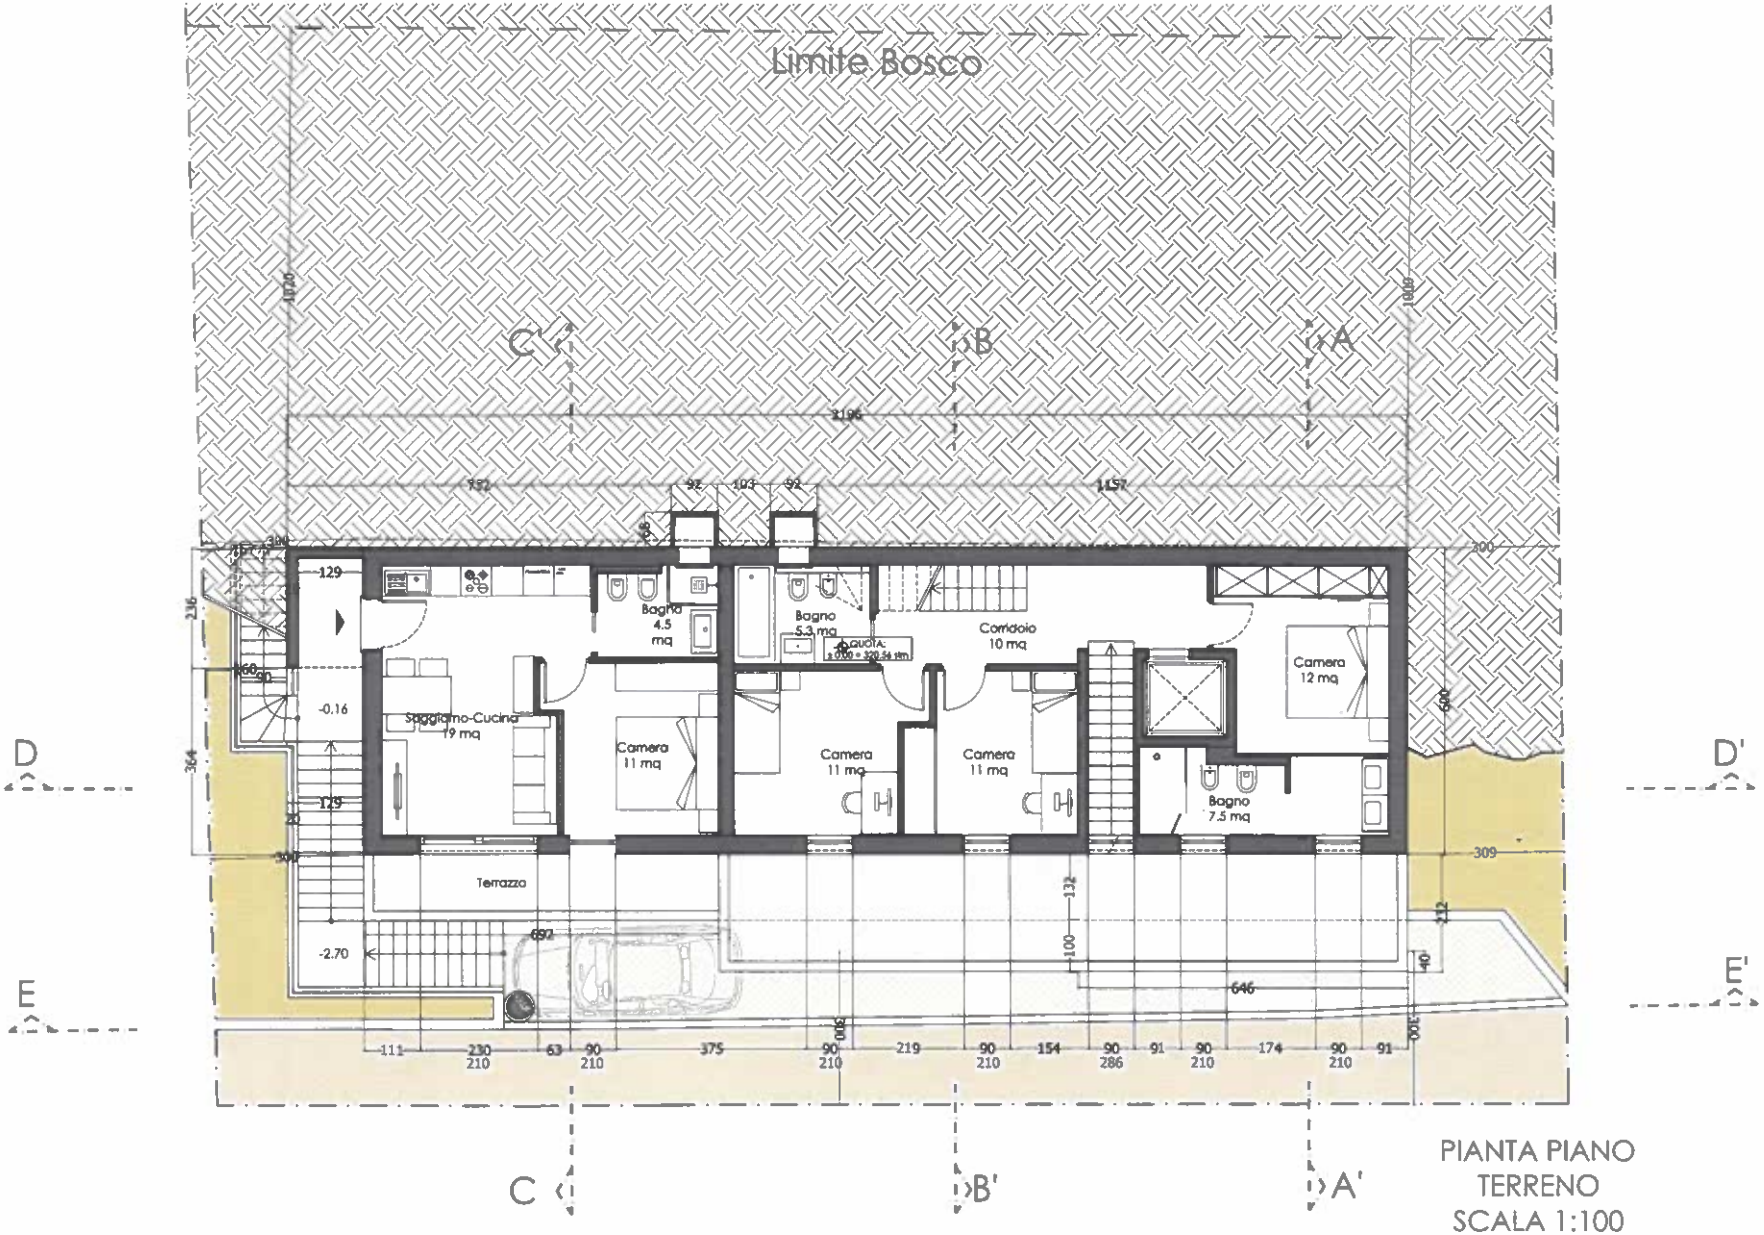
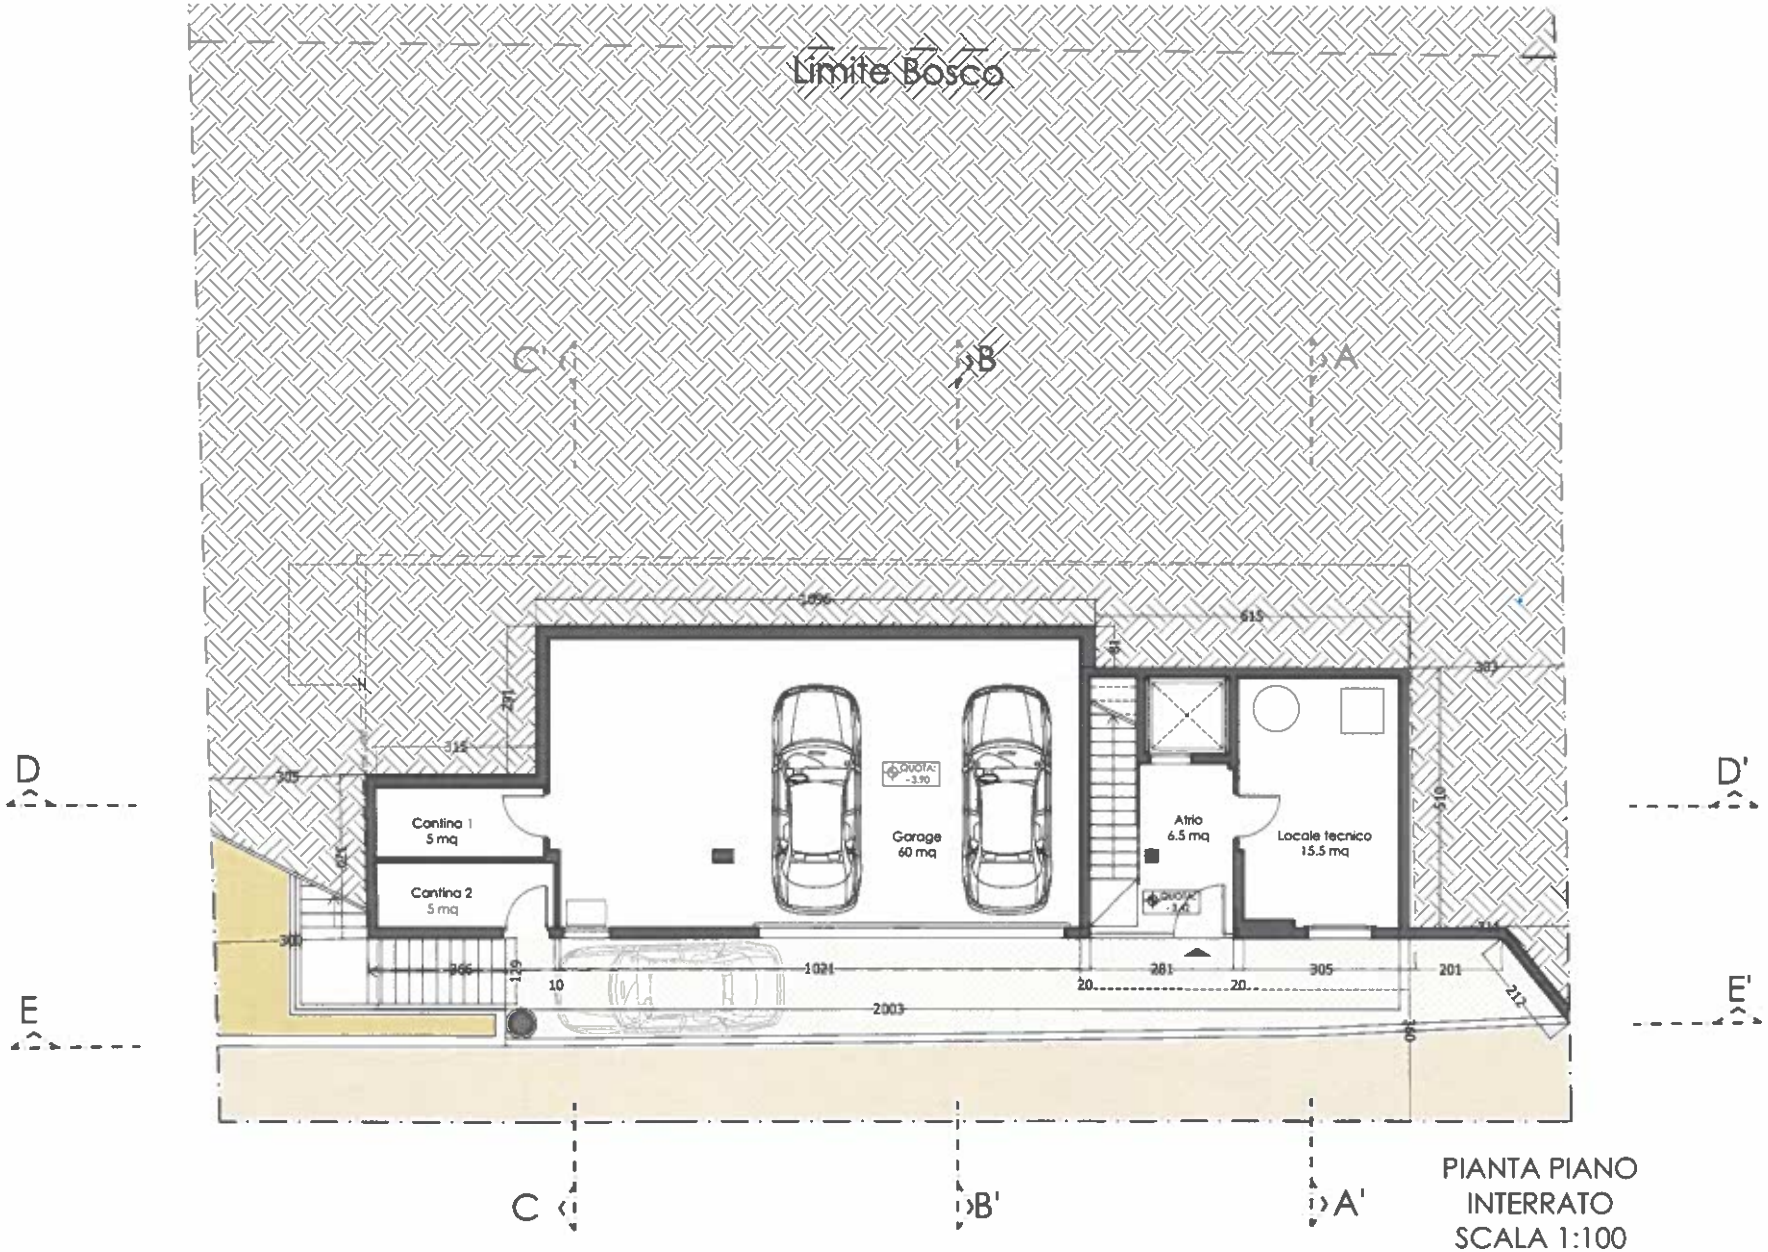

Orizzonte 310.oo



PIANTA PRIMO
PIANO
SCALA 1:100


Limite Bosco
C
B
A
D
D'
E
E'
C'
B'
A'
Soggiorno-Cucina
19 mq
Bagno
4.5
mq
Bagno
5.3 mq
Corridoio
10 mq
Camera
12 mq
Camera
11 mq
Camera
11 mq
Camera
11 mq
Bagno
7.5 mq
Terrazza
-0.16
-2.70
1026
1000
2196
952
92
103
92
1157
129
129
236
364
309
697
646
132
100
112
40
111
230
210
63
90
210
375
90
210
219
90
210
154
90
286
91
90
210
174
90
210
91
100
PIANTA PIANO
TERRENO
SCALA 1:100



PIANTA PIANO
INTERRATO
SCALA 1:100