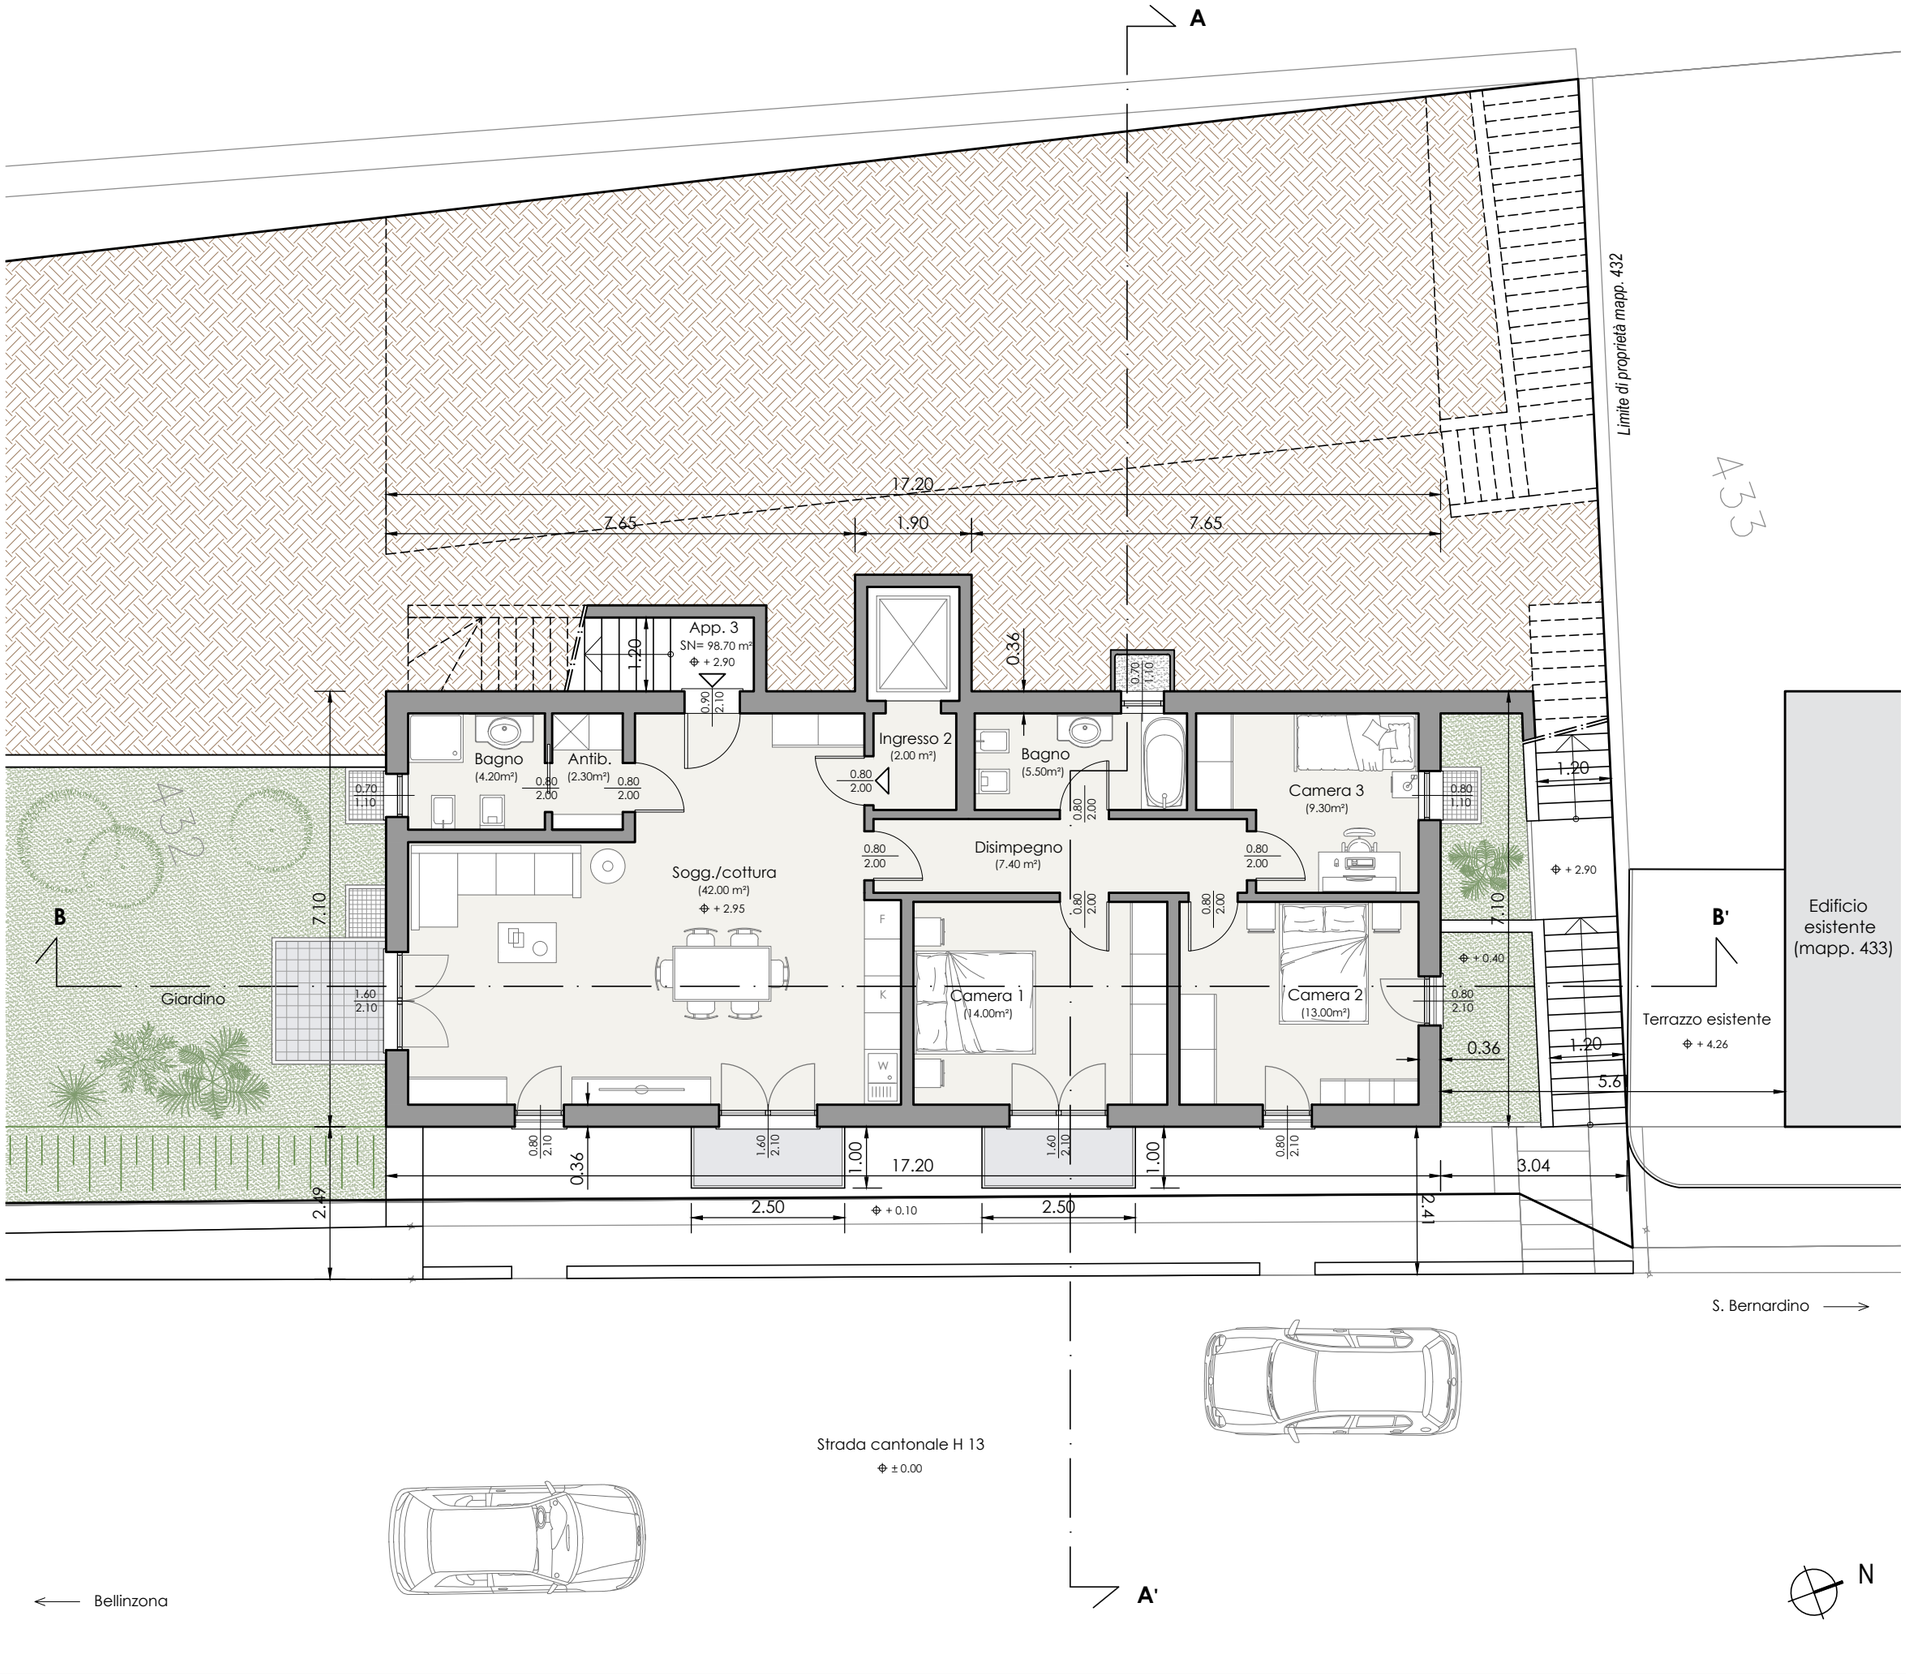


OGGETTO

Nuovo edificio residenziale plurifamiliare

UBICAZIONE

ISTANTE

. . . . . .

PROPRIETARIO

. . . . . .

PROGETTISTA

. . . . . .

PIANO

PIANTA PIANO PRIMO

SCALA 1:100	TAVOLA 06
	DIS. C.M.
	MOD. -
DATA 11/04/2019	FORMATO A3 (420 x 297 mm)