PLANS

Bâtiment : **B1.HABARI**

Parcelle : **4557**

Appartement C6.B1.0.33 - Lot 33 (duplex)

PLAN REZ-DE-CHAUSSEE + ETAGE 1 - Echelle 1/100


L'HABITAT DE LA PRILLAZ SA

Commune d'Estavayer-le-lac
développement du secteur de la "Prillaz I"


LES PORTES DU LAC

Plan de base du 03.11.2023

Signature :

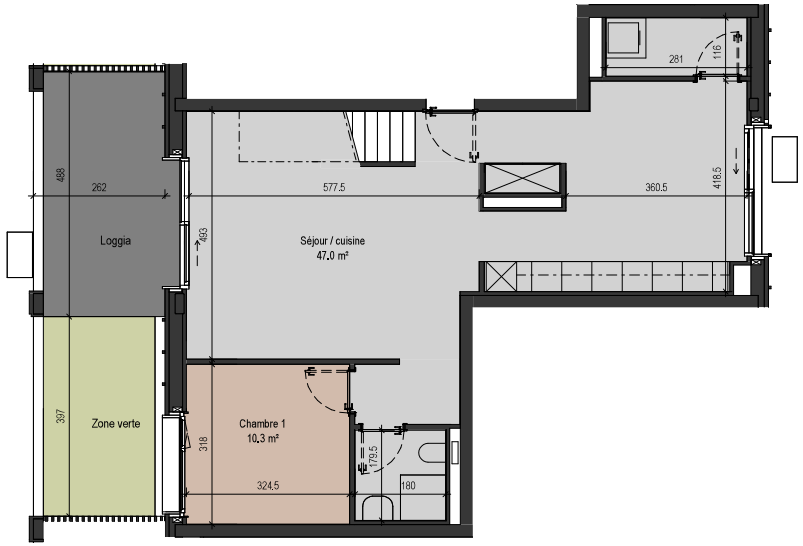

Plan du rez-de-chaussée

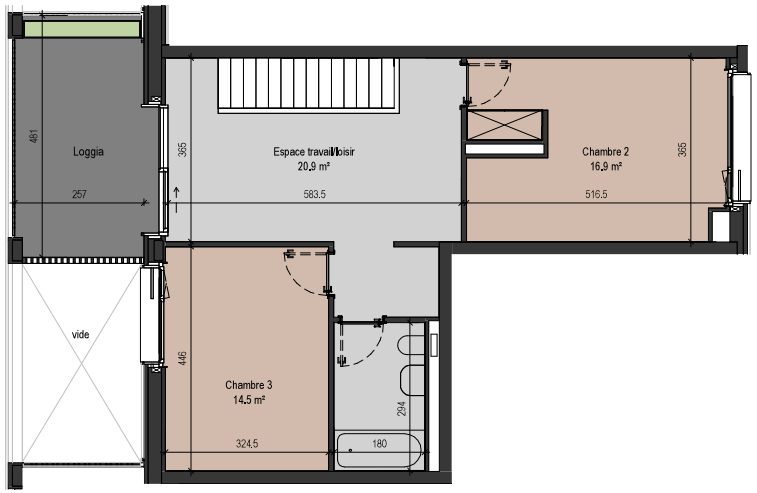


Plan de l'étage

Revêtements de sol :

- Grès cérame 1 cm
- Parquet
- Grès cérame 2 cm
- Zone verte
- Jardinière

0 1 2 m

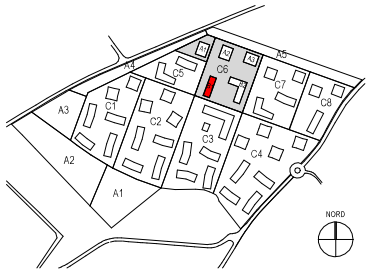

MAITRE DE L'OUVRAGE :

L'Habitat de la Prillaz SA
Rue de Bourg 20 Entrée B 1003 Lausanne
Tél. : 021 613 80 70 Fax : 021 311 11 31

ARCHITECTE:

ARCHITRAM
architecture et urbanisme

ARCHITRAM architecture et urbanisme sa
Av. de la Piscine 26 CP 649 1020 Renens
Tél. : 021 631 35 35 Fax : 021 631 35 25
Email : info@architram.ch