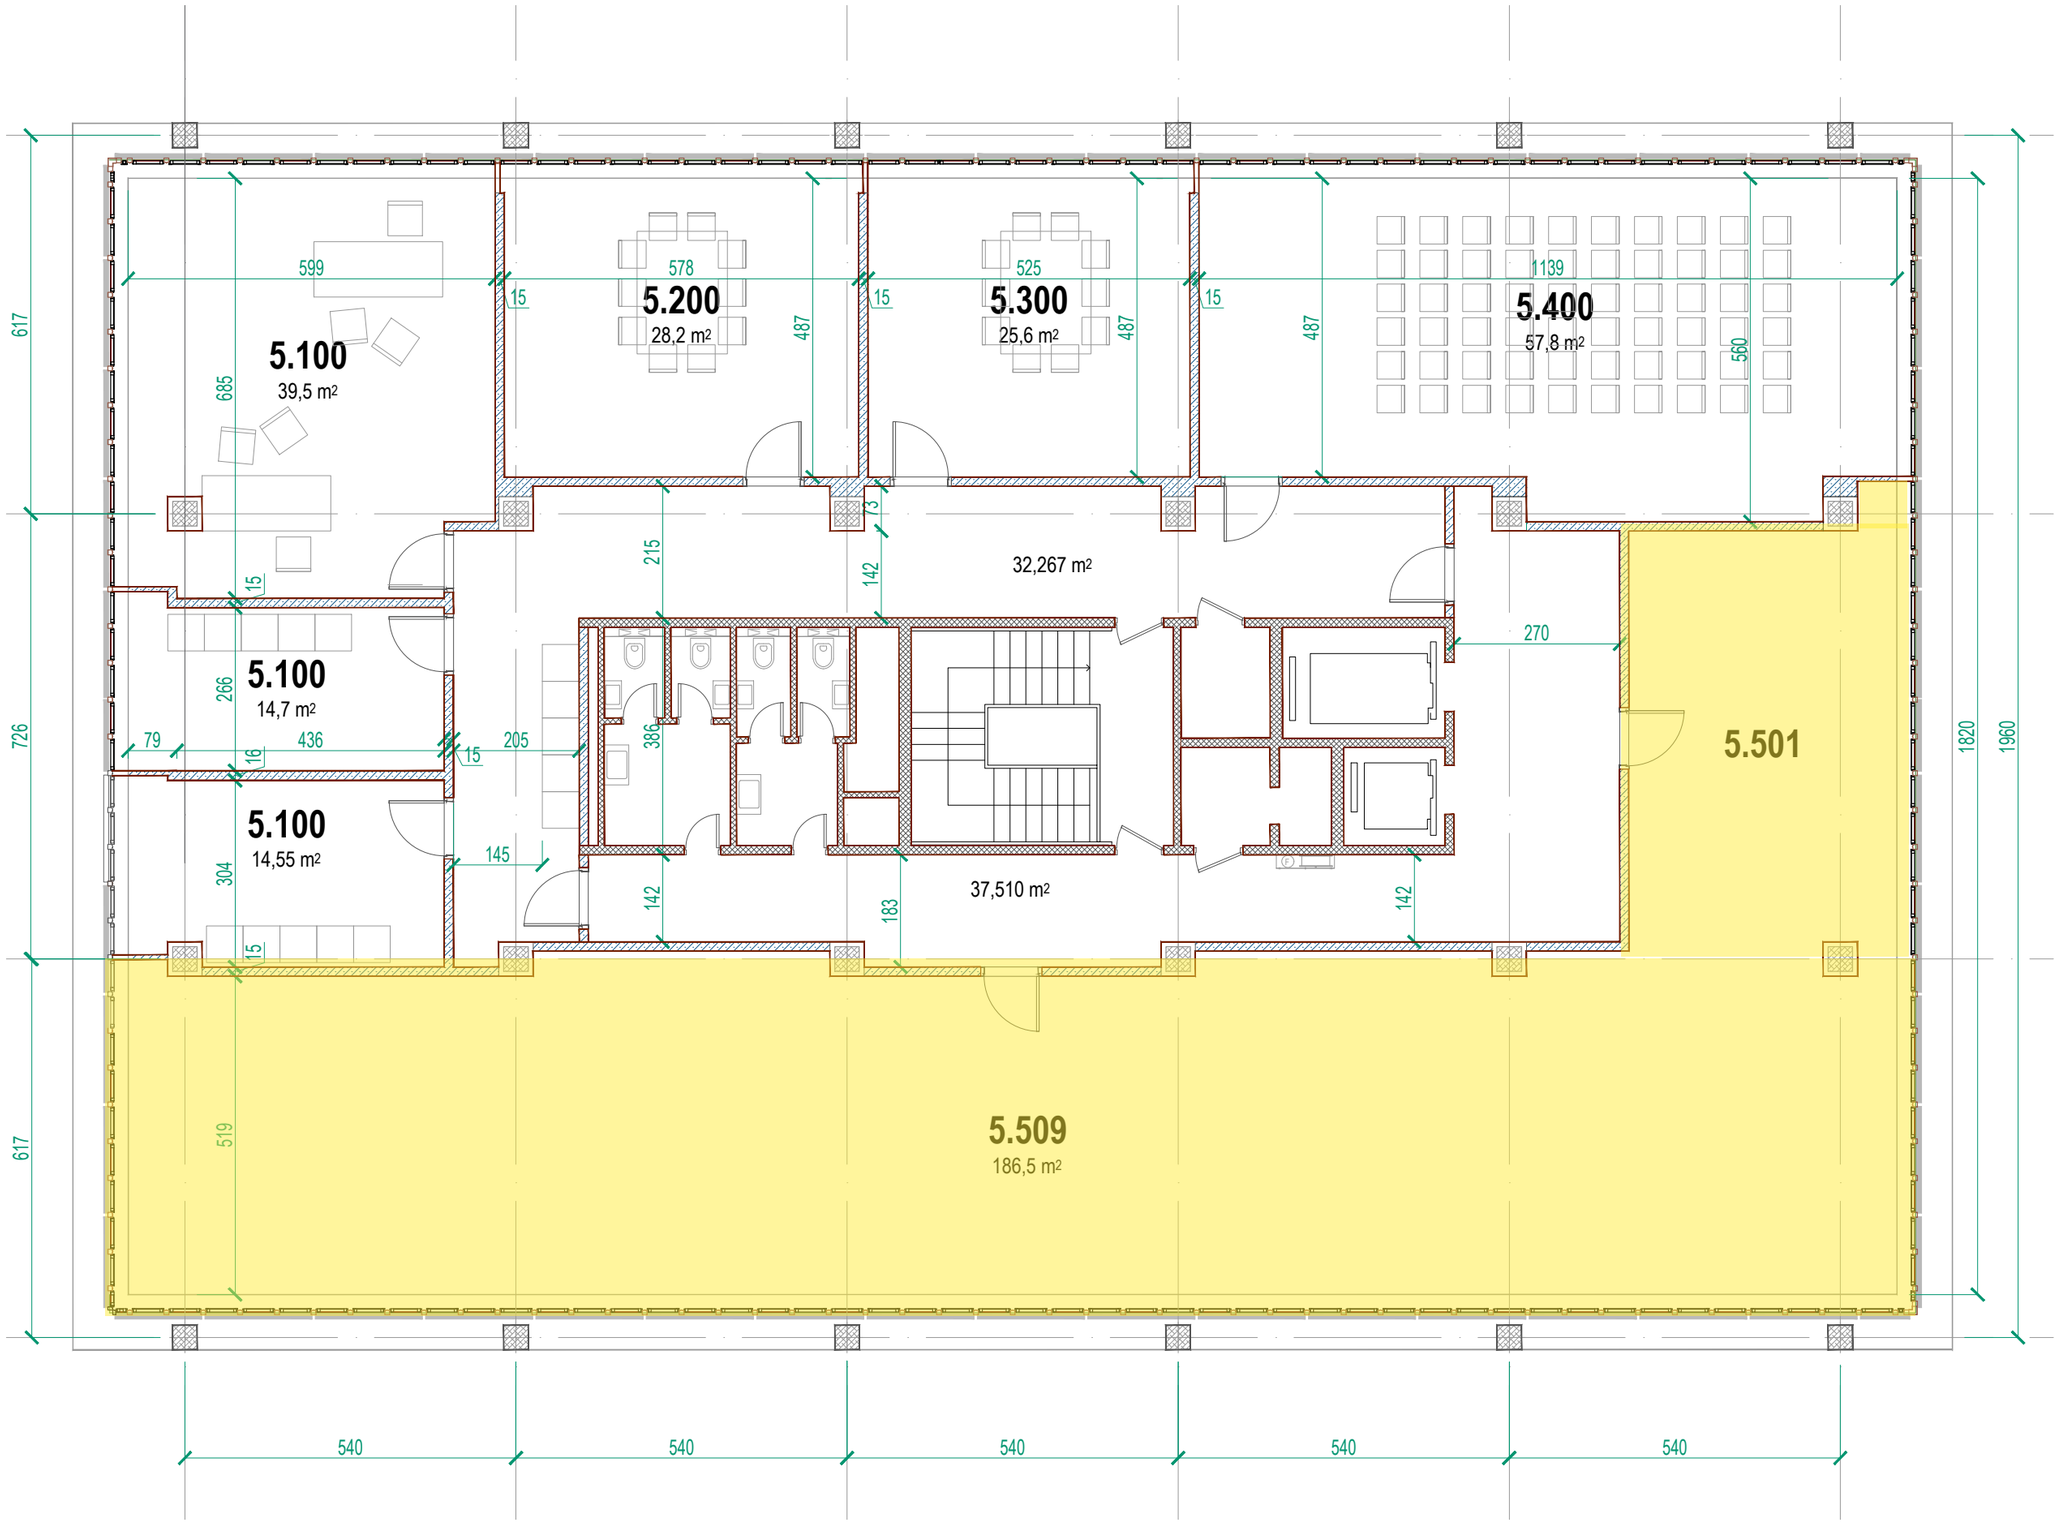


Superficie disponibile

Scala 1:100

venerdì 19 marzo 2026

VORABZUG

Il progettista

PIANTA PIANO 5 - PROGETTO DEFINITIVO