

28 30

Altstadtleben
und Arbeiten
an der Limmat.

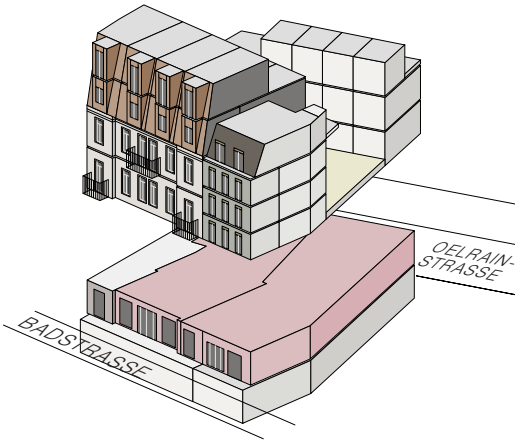

Badstrasse 28/30, 5400 Baden

Etage	Erdgeschoss
Gesamtfläche	1 160.4 m²
Raumhöhe	2.9 m - 3.8 m

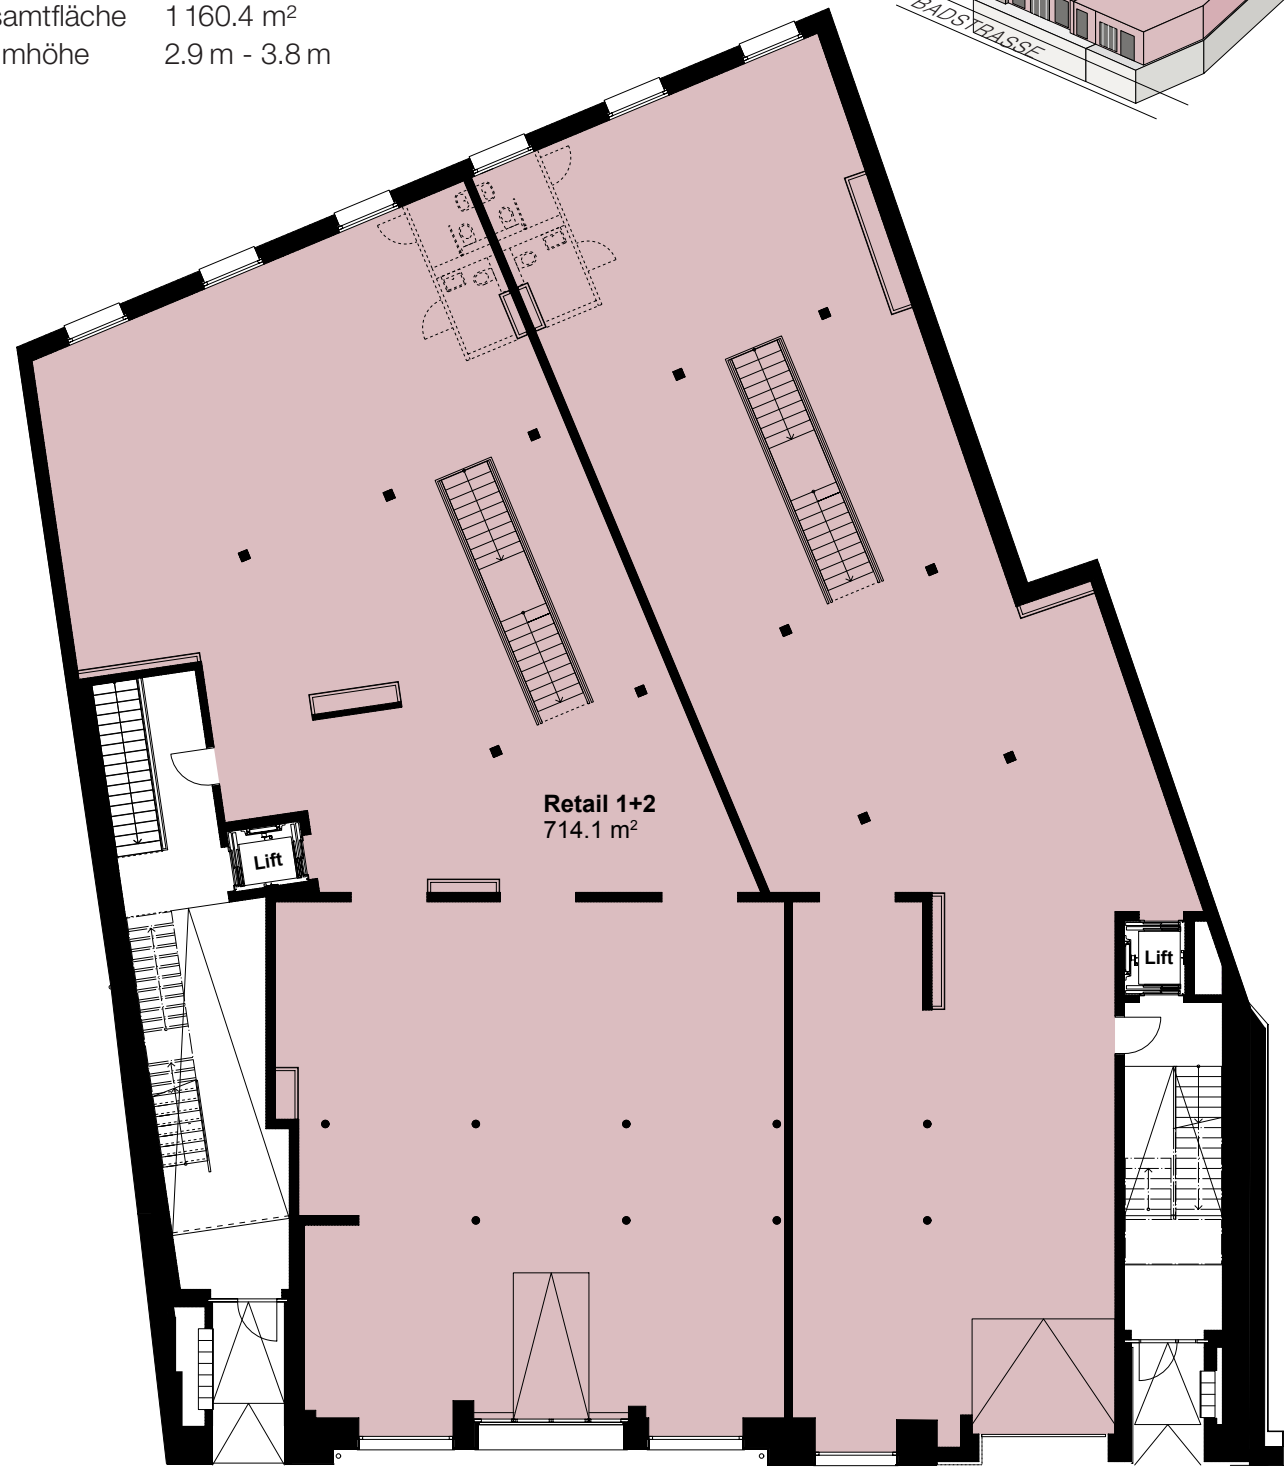

Dieser Vermietungsplan hat ausschliesslich informellen Charakter. Der Interessent bzw. Mieter kann aus dem Vermietungsplan daher keinerlei Ansprüche ableiten. Für Mietflächen, Masse, Grundrisse, Einbauelemente, Türanschläge usw. gelten ausschliesslich die in der Hauptmietvertragsurkunde gemachten Angaben.

N

0 1 2 3 4 5m


Massstab 1:200 (A3)

Tivoli Real Estate Management AG
Shopping-Center 9 | 8957 Spreitenbach

tivoli REAL ESTATE MANAGEMENT


28 30

Altstadtleben
und Arbeiten
an der Limmat.

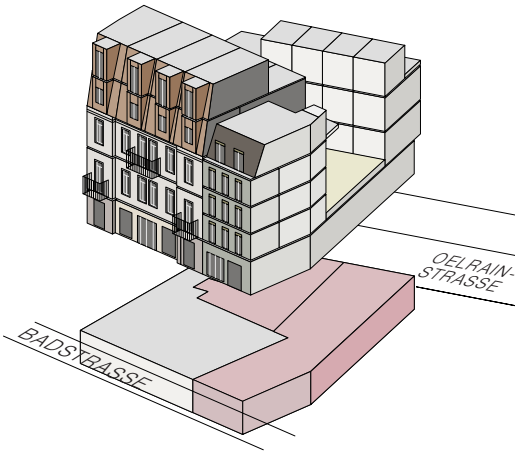

Badstrasse 28/30, 5400 Baden

Etage	Untergeschoss
Gesamtfläche	1 160.4 m²
Raumhöhe	2.7 m - 3.0 m

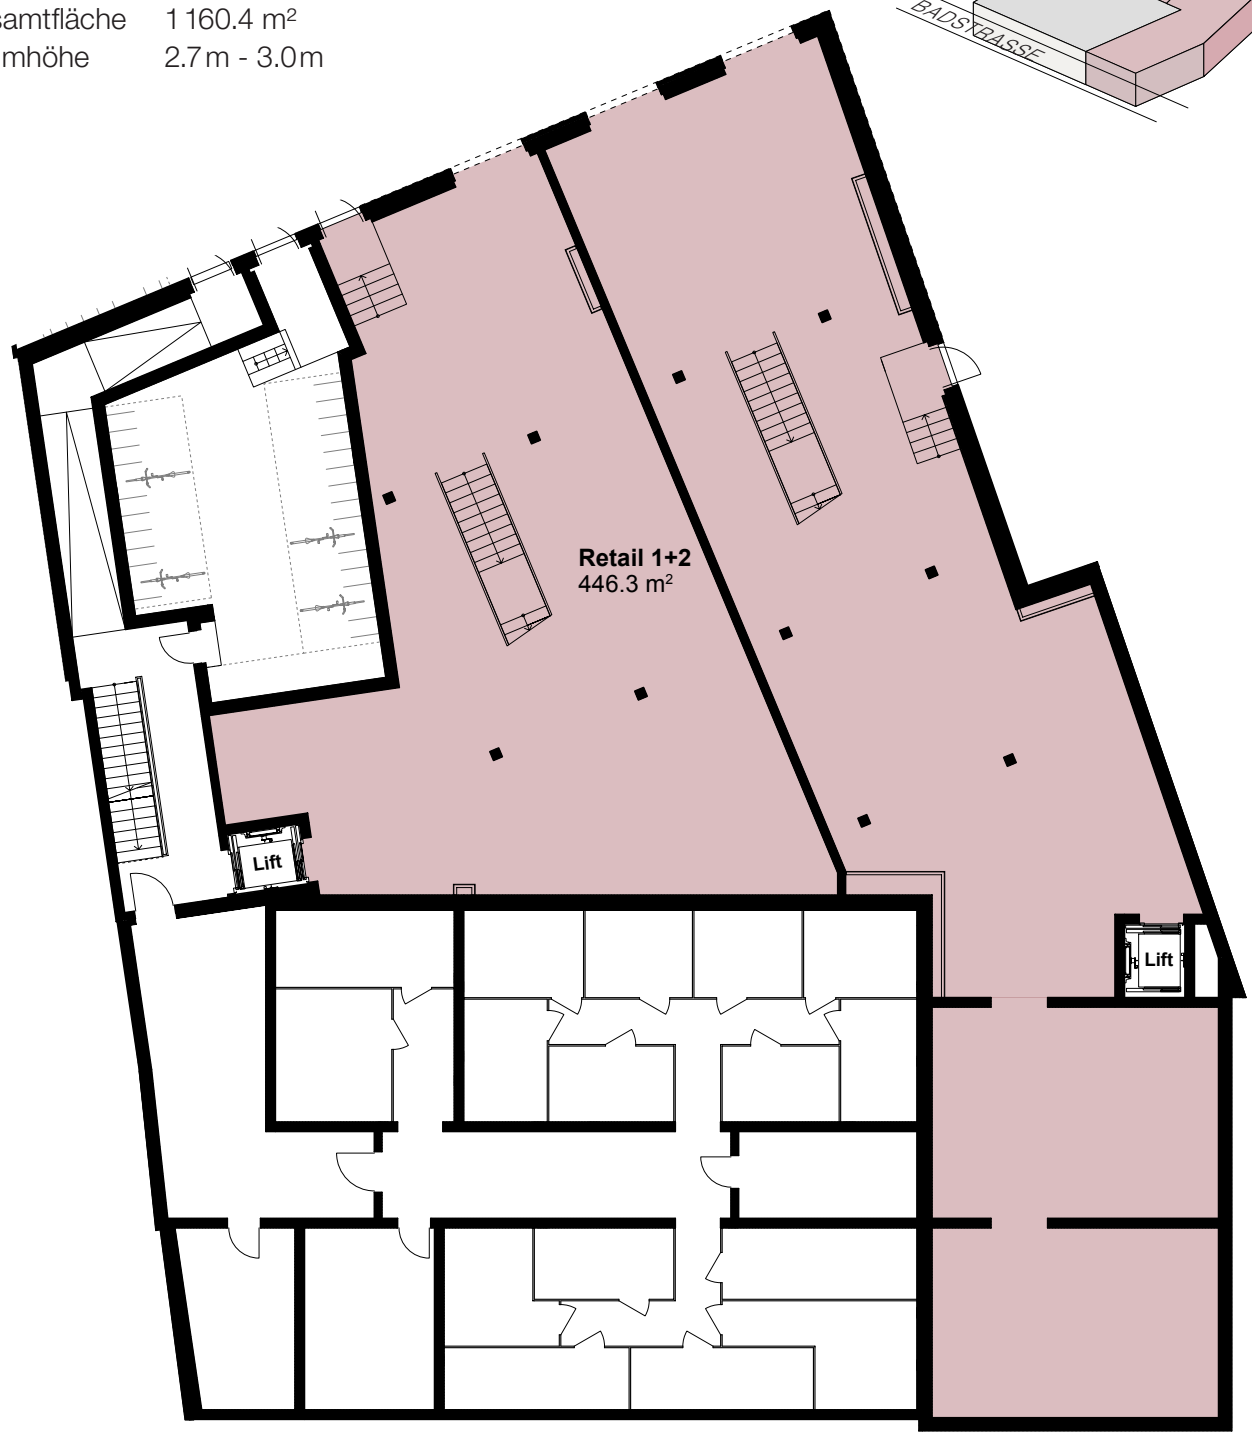

Dieser Vermietungsplan hat ausschliesslich informellen Charakter. Der Interessent bzw. Mieter kann aus dem Vermietungsplan daher keinerlei Ansprüche ableiten. Für Mietflächen, Masse, Grundrisse, Einbauelemente, Türanschläge usw. gelten ausschliesslich die in der Hauptmietvertragsurkunde gemachten Angaben.

N

0 1 2 3 4 5m

Massstab 1:200 (A3)

Tivoli Real Estate Management AG
Shopping-Center 9 | 8957 Spreitenbach

tivoli REAL ESTATE MANAGEMENT


2830

Altstadtleben
und Arbeiten
an der Limmat.



Badstrasse 30, 5400 Baden

Etage	Erdgeschoss
Gesamtfläche	564.9 m²
Raumhöhe	2.9 m - 3.8 m

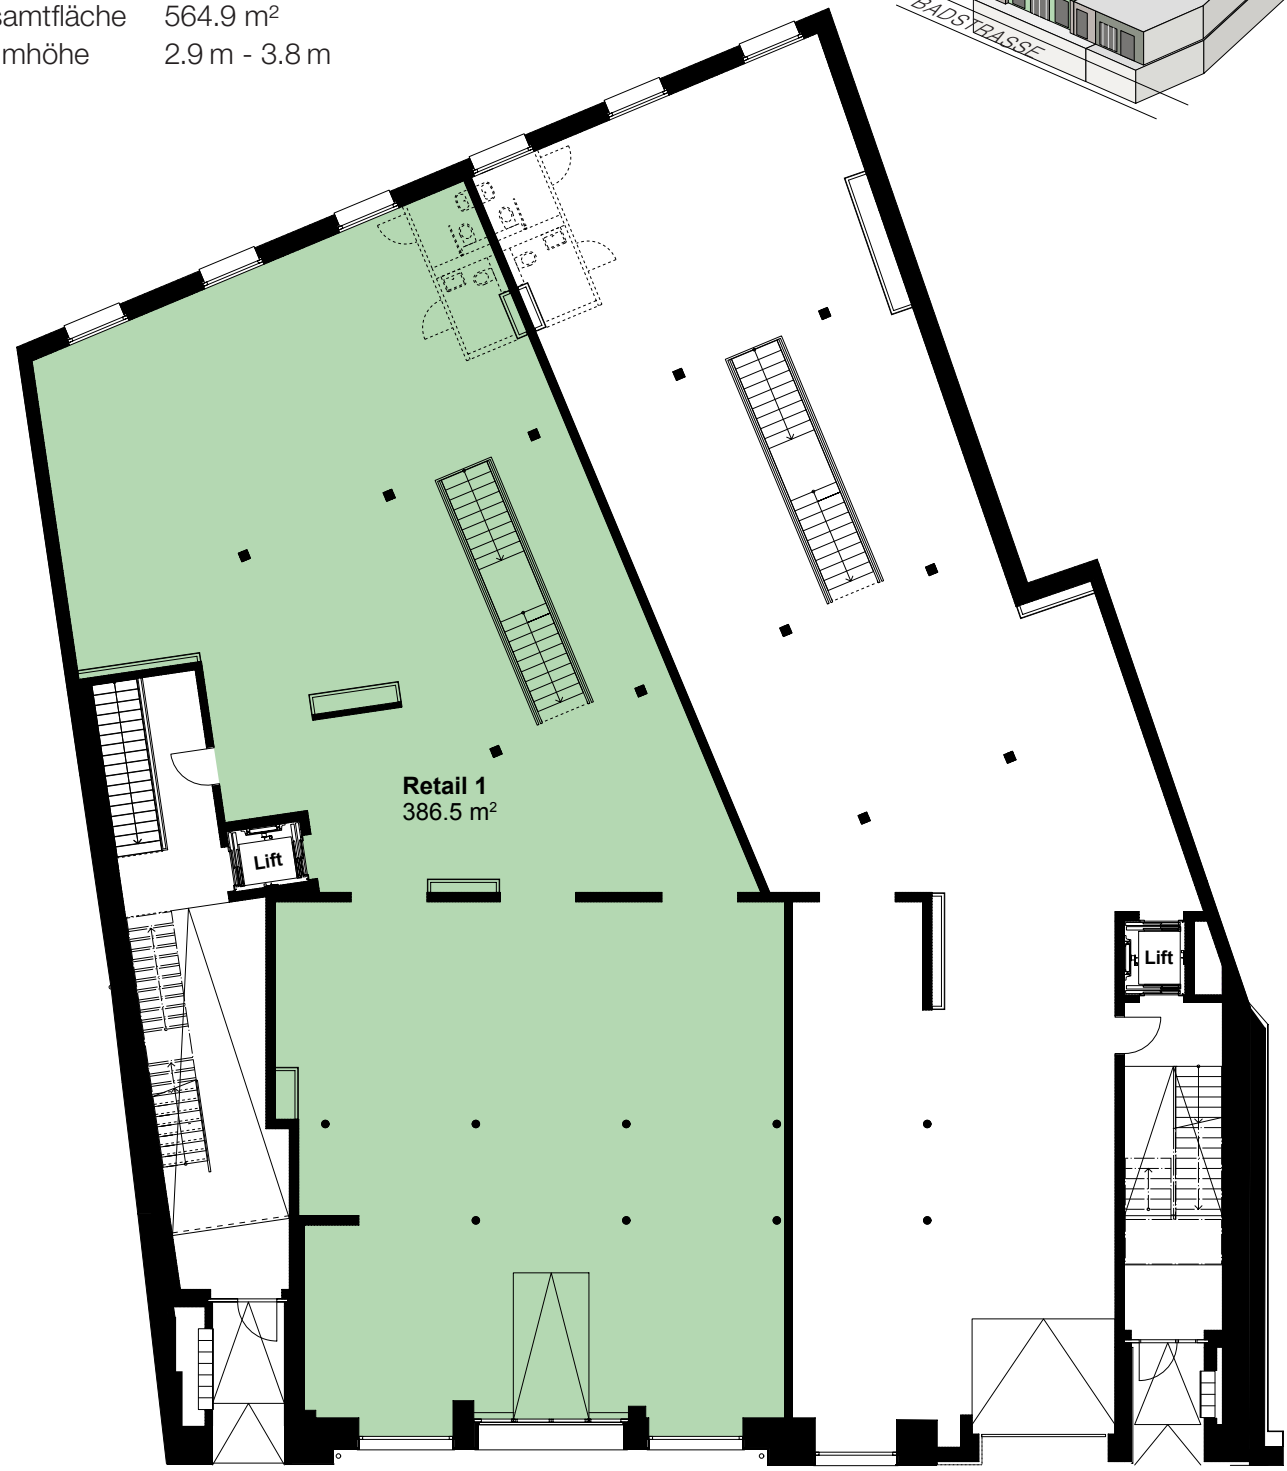

Dieser Vermietungsplan hat ausschliesslich informellen Charakter. Der Interessent bzw. Mieter kann aus dem Vermietungsplan daher keinerlei Ansprüche ableiten. Für Mietflächen, Masse, Grundrisse, Einbauelemente, Türanschläge usw. gelten ausschliesslich die in der Hauptmietvertragsurkunde gemachten Angaben.

N

0 1 2 3 4 5m


Massstab 1:200 (A3)

Tivoli Real Estate Management AG
Shopping-Center 9 | 8957 Spreitenbach

tivoli REAL ESTATE MANAGEMENT


2830

Altstadtleben
und Arbeiten
an der Limmat.

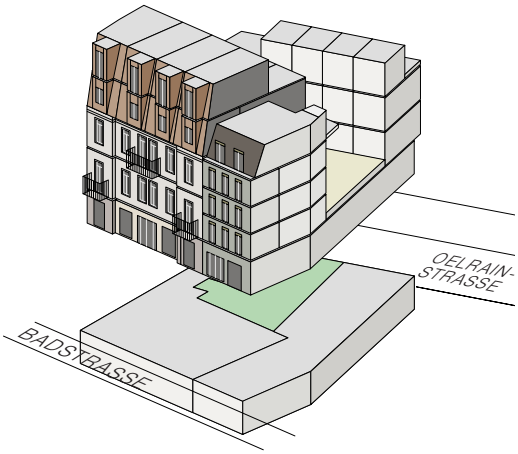

Badstrasse 30, 5400 Baden

Etage	1. Untergeschoss
Gesamtfläche	564.9 m²
Raumhöhe	3.0 m

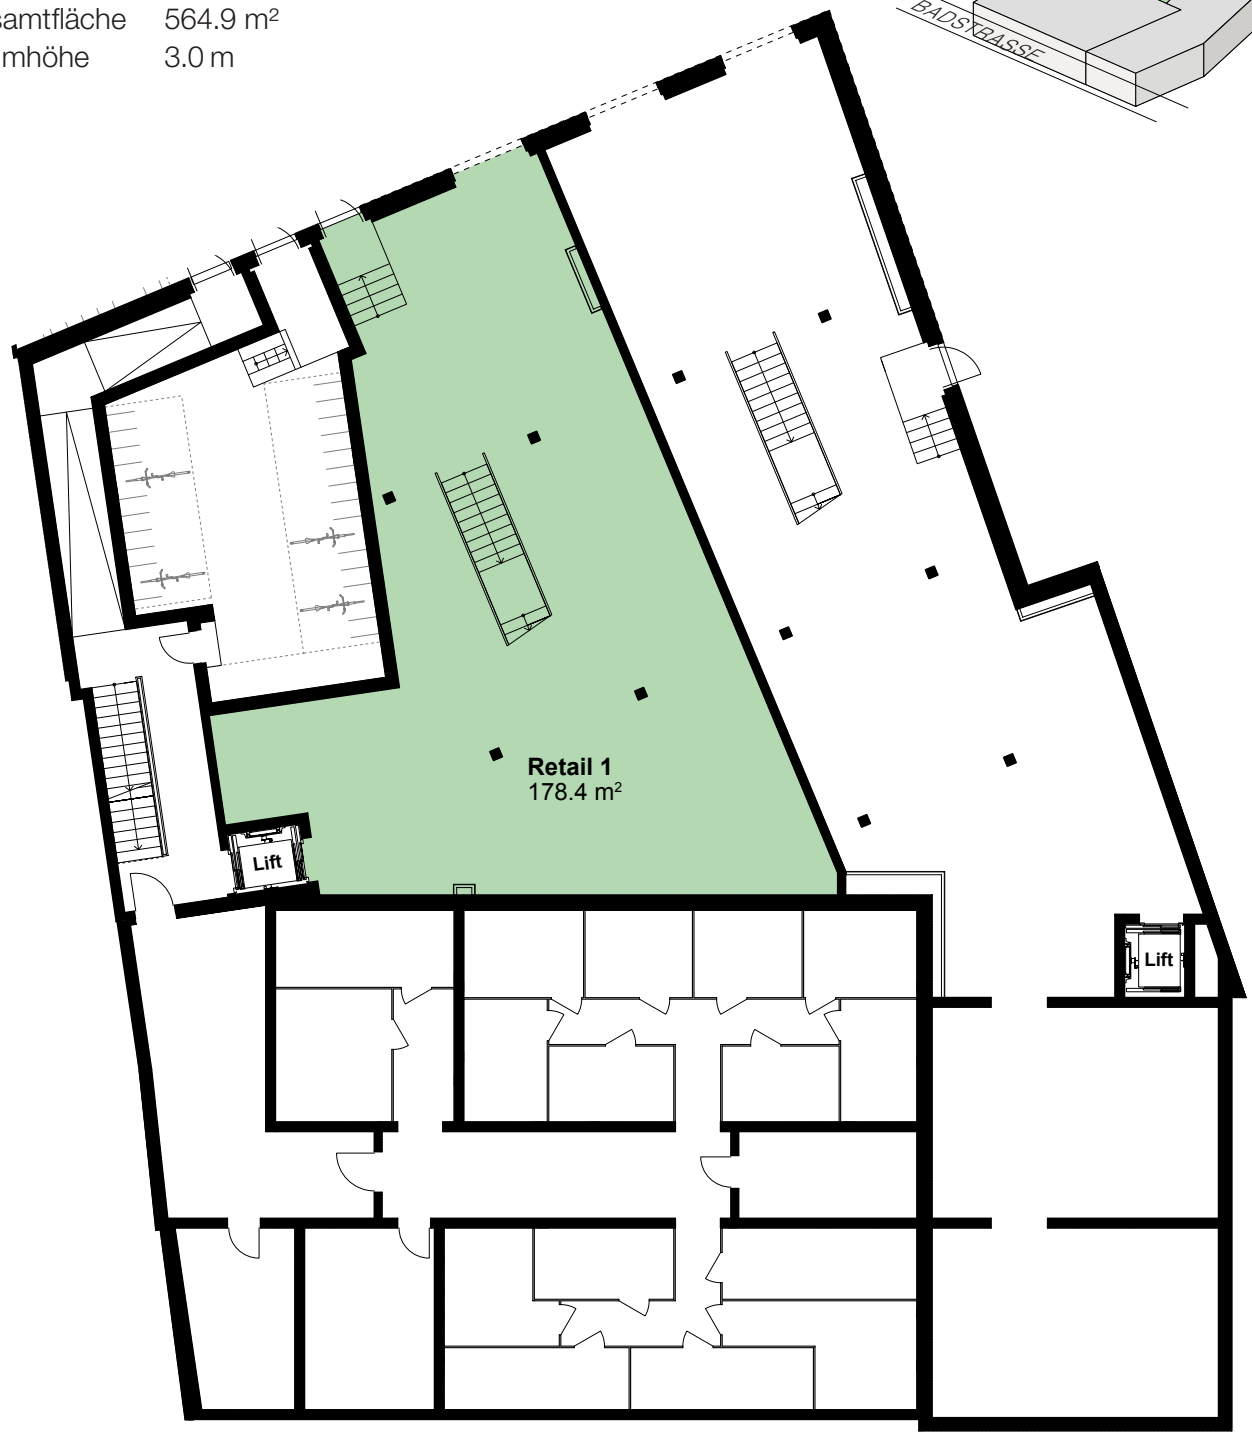

Dieser Vermietungsplan hat ausschliesslich informellen Charakter. Der Interessent bzw. Mieter kann aus dem Vermietungsplan daher keinerlei Ansprüche ableiten. Für Mietflächen, Masse, Grundrisse, Einbauelemente, Türanschläge usw. gelten ausschliesslich die in der Hauptmietvertragsurkunde gemachten Angaben.

N

0 1 2 3 4 5m


Massstab 1:200 (A3)

Tivoli Real Estate Management AG
Shopping-Center 9 | 8957 Spreitenbach

tivoli REAL ESTATE MANAGEMENT


2830

Altstadtleben
und Arbeiten
an der Limmat.

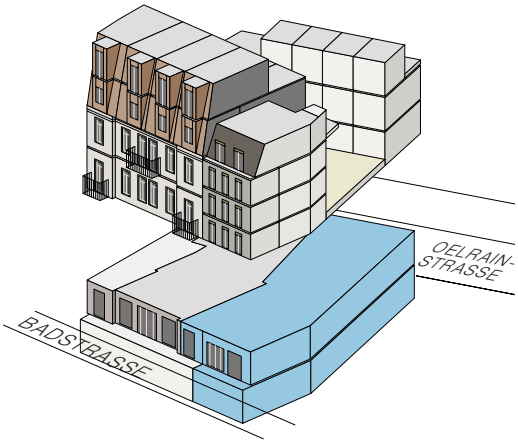

Badstrasse 28, 5400 Baden

Etage	Erdgeschoss
Gesamtfläche	595.5 m²
Raumhöhe	2.9 m - 3.8 m

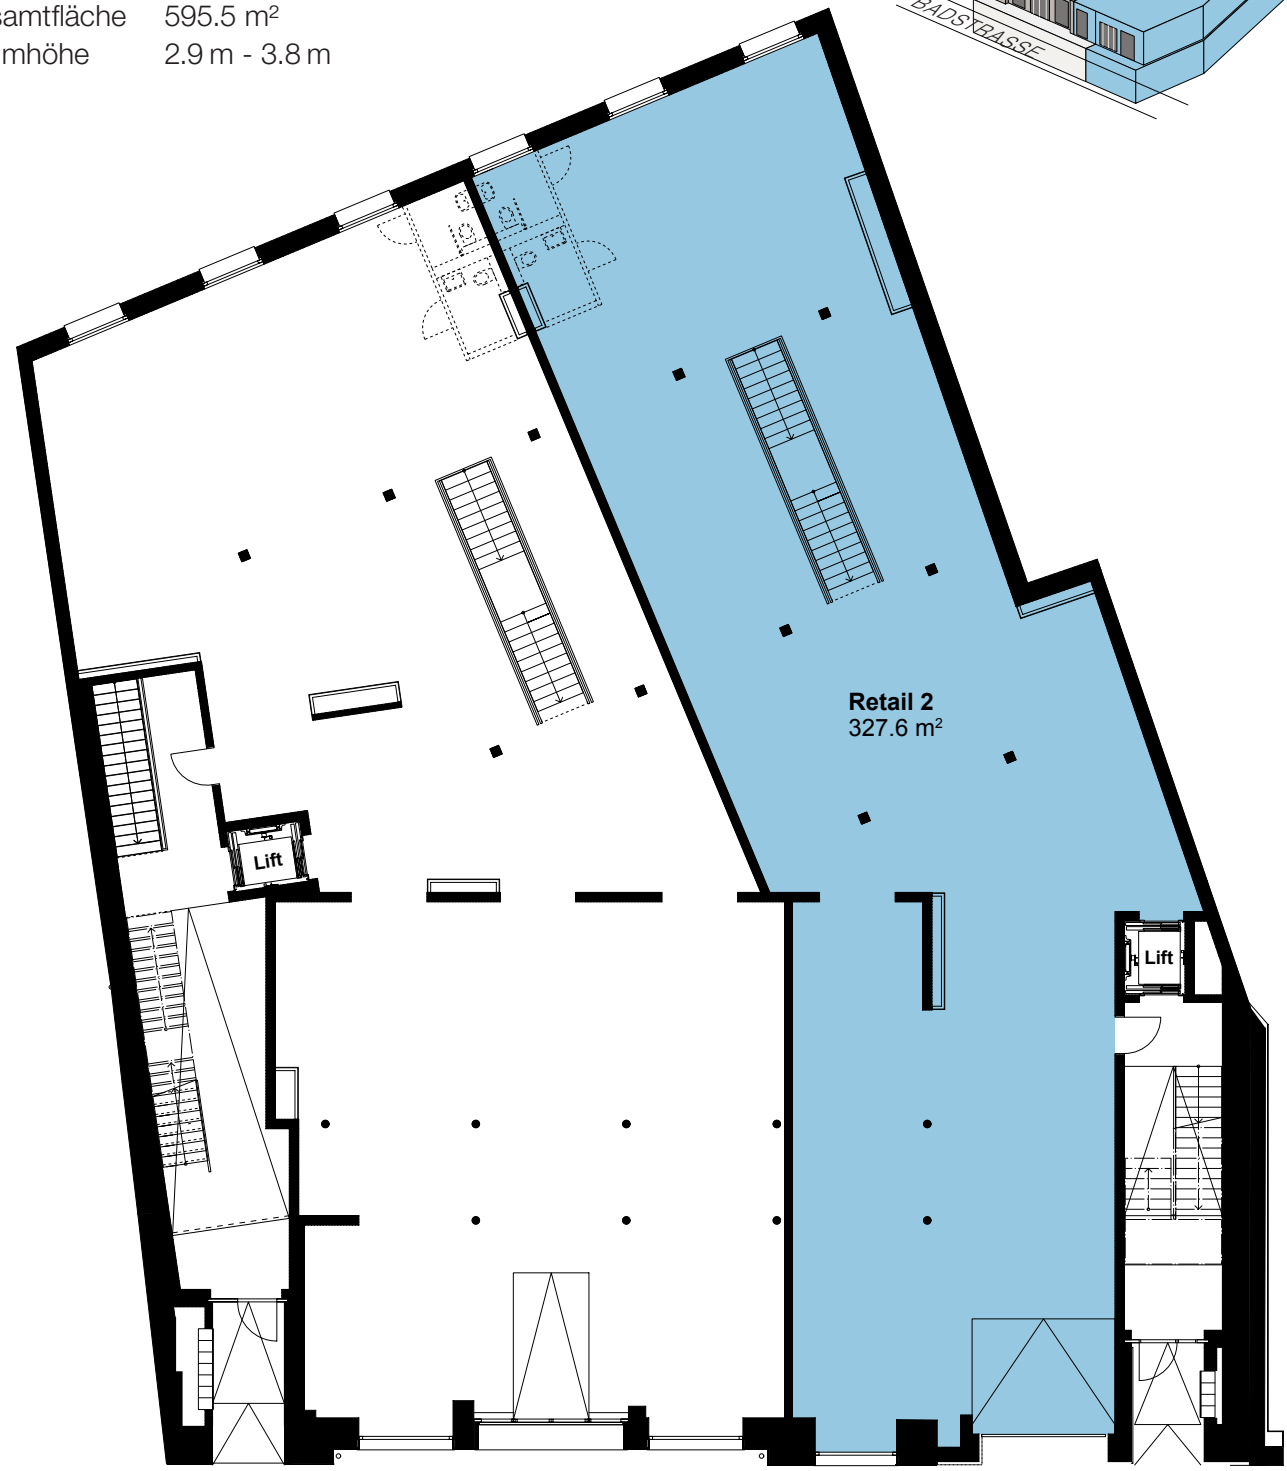

Dieser Vermietungsplan hat ausschliesslich informellen Charakter. Der Interessent bzw. Mieter kann aus dem Vermietungsplan daher keinerlei Ansprüche ableiten. Für Mietflächen, Masse, Grundrisse, Einbauelemente, Türanschläge usw. gelten ausschliesslich die in der Hauptmietvertragsurkunde gemachten Angaben.

N

0 1 2 3 4 5m


Massstab 1:200 (A3)

Tivoli Real Estate Management AG
Shopping-Center 9 | 8957 Spreitenbach

tivoli REAL ESTATE MANAGEMENT


2830

Altstadtleben
und Arbeiten
an der Limmat.

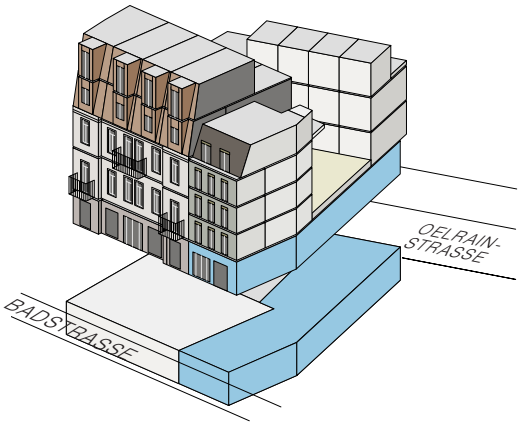

Badstrasse 28, 5400 Baden

Etage	1. Untergeschoss
Gesamtfläche	595.5 m²
Raumhöhe	2.7 m - 3.0 m

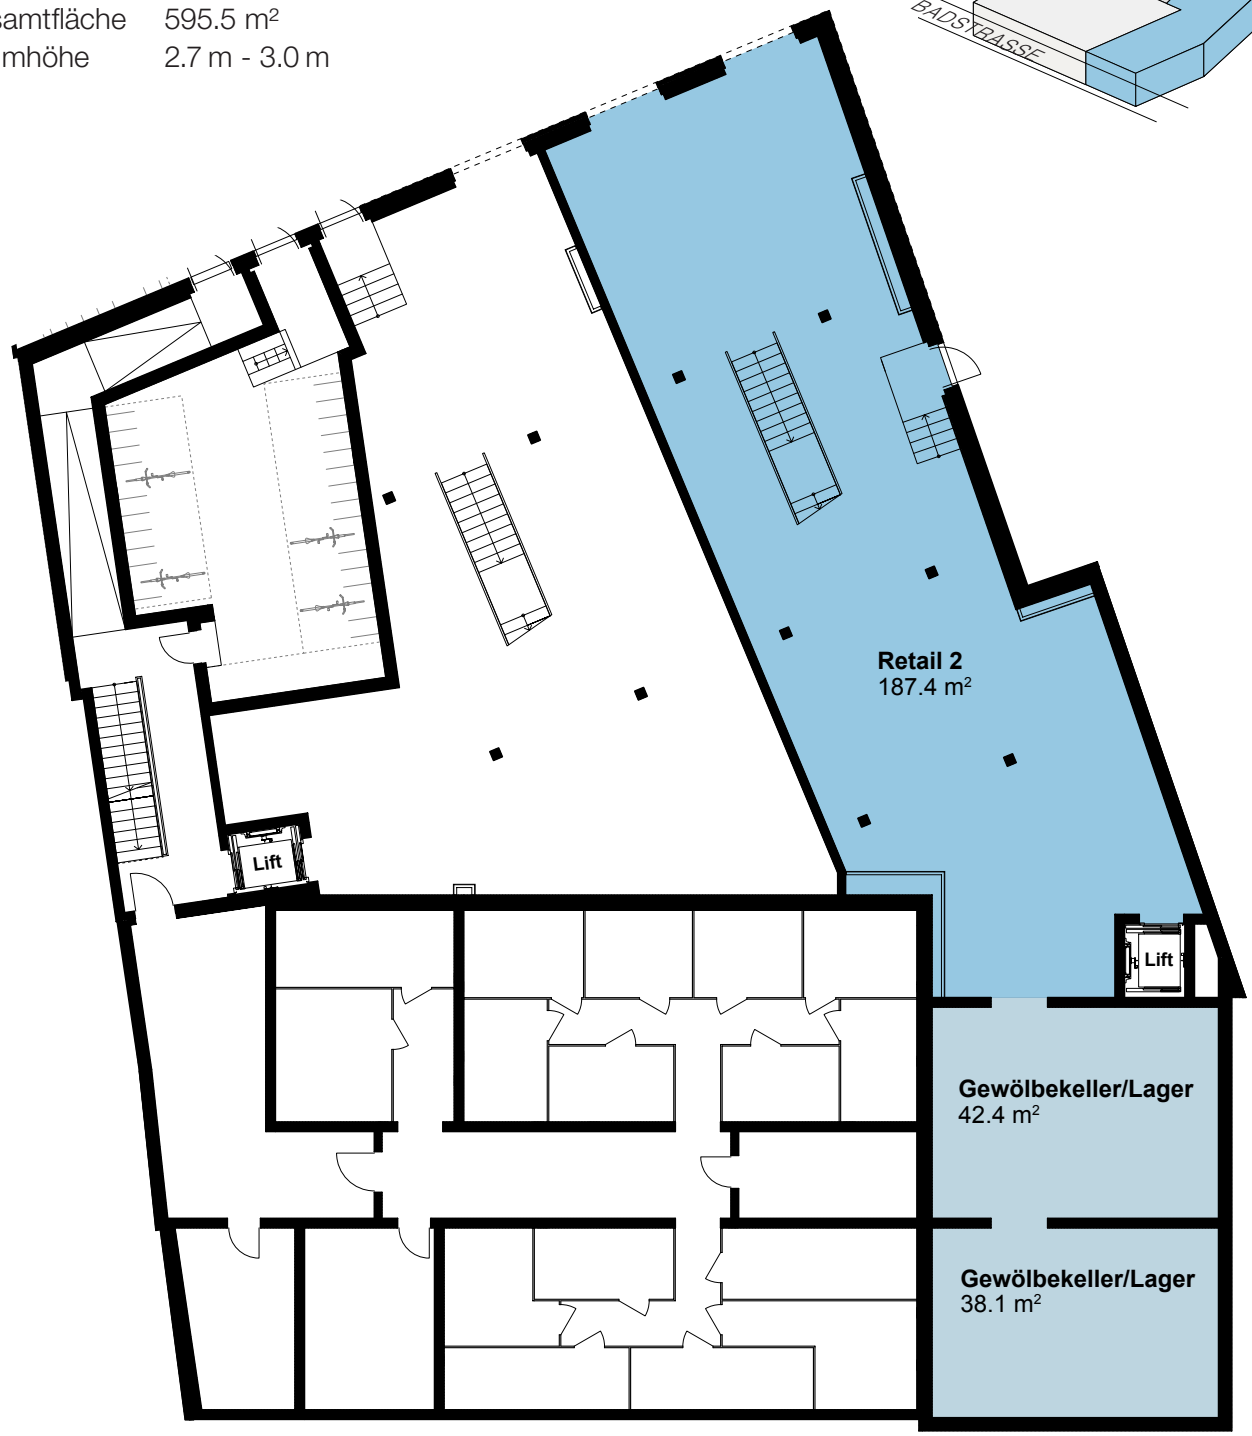

Dieser Vermietungsplan hat ausschliesslich informellen Charakter. Der Interessent bzw. Mieter kann aus dem Vermietungsplan daher keinerlei Ansprüche ableiten. Für Mietflächen, Masse, Grundrisse, Einbauelemente, Türanschläge usw. gelten ausschliesslich die in der Hauptmietvertragsurkunde gemachten Angaben.

N

0 1 2 3 4 5m

Massstab 1:200 (A3)

Tivoli Real Estate Management AG
Shopping-Center 9 | 8957 Spreitenbach

tivoli REAL ESTATE MANAGEMENT