2504 Gewerbebau
Grindelstrasse 6
8303 Bassersdorf

Auftraggeber:

Specogna
Liegenschaften AG
Steinackerstrasse 55
8302 Kloten

Plantitel:

GRUNDRISS 4. OBERGESCHOSS (2)


Massstab: 1:300

Nordpfeil:

Datum: 23.01.2026


Plangrösse: A3

specogna

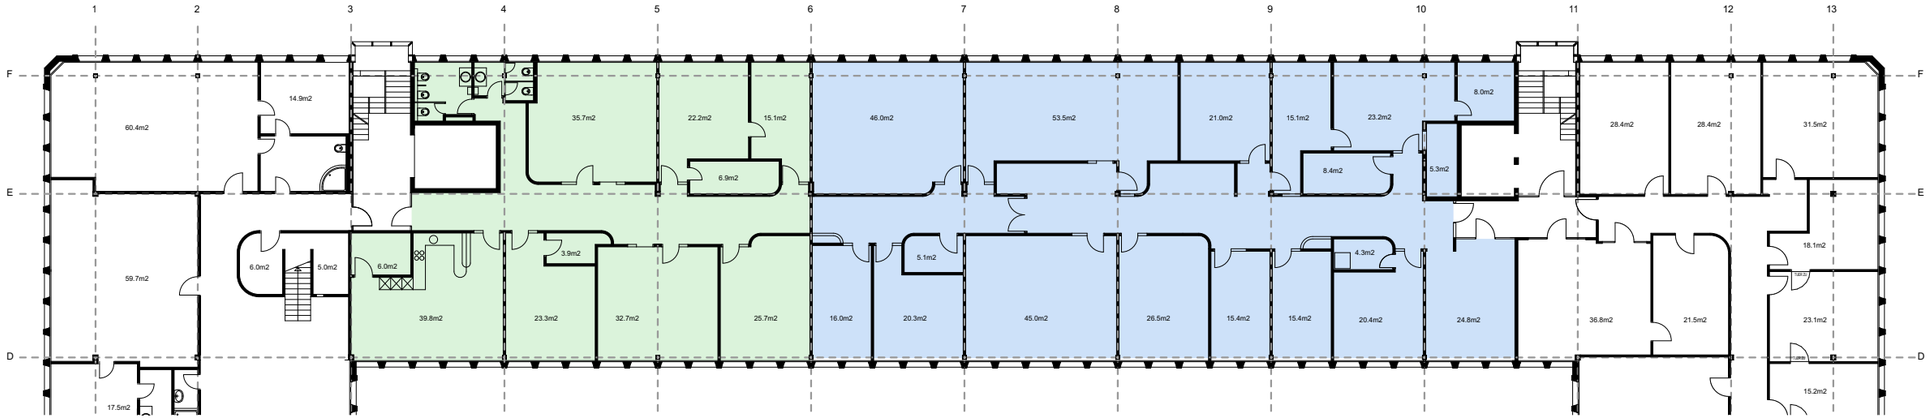


Fläche: 485.3m²

Fläche: 287.3m²

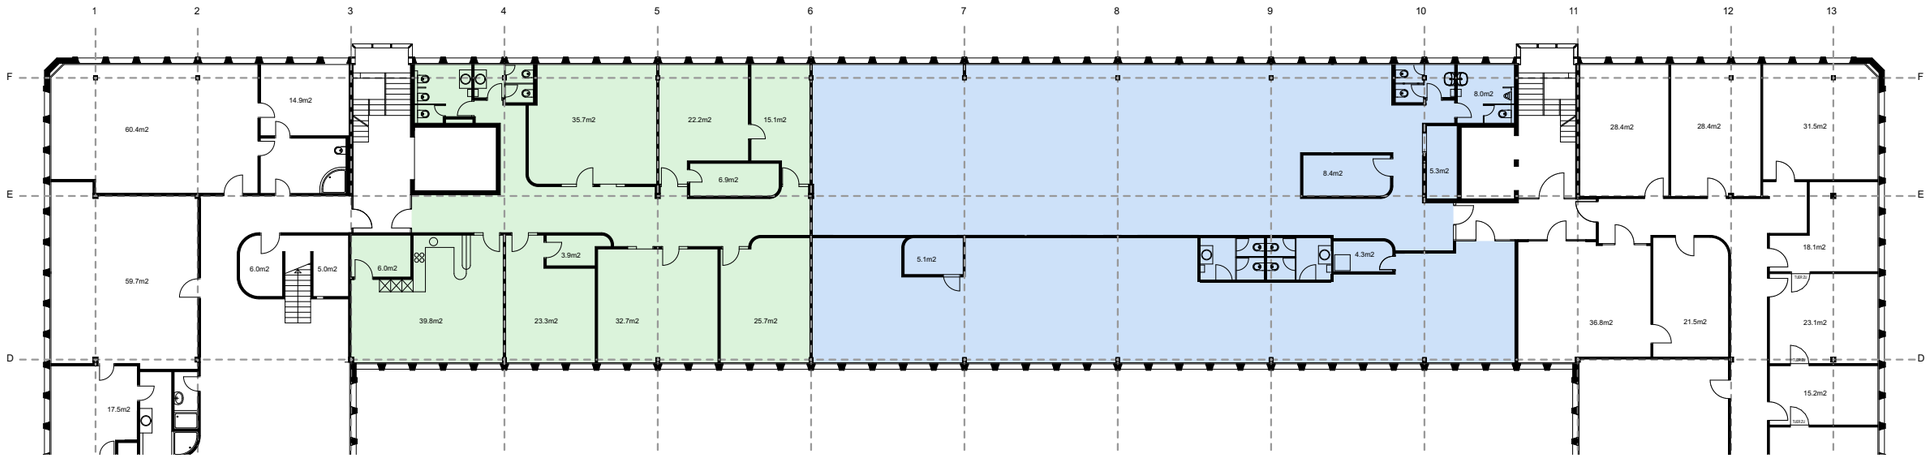

Fläche: 485.3m²

Fläche: 287.3m²

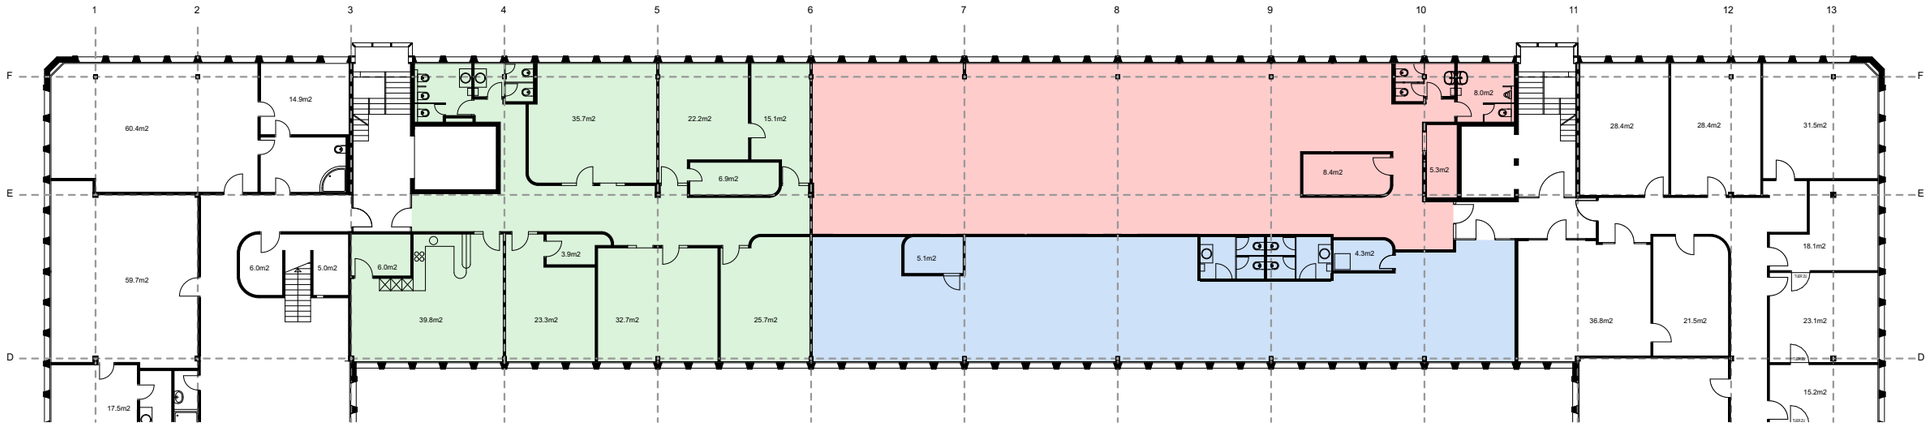

Fläche: 273.7m²

Fläche: 206.6m²

Fläche: 287.3m²

DIMITRI THUT

Dimitri Thut GmbH
Steinackerstrasse 55
CH-8302 Kloten
www.dimitrithut.com