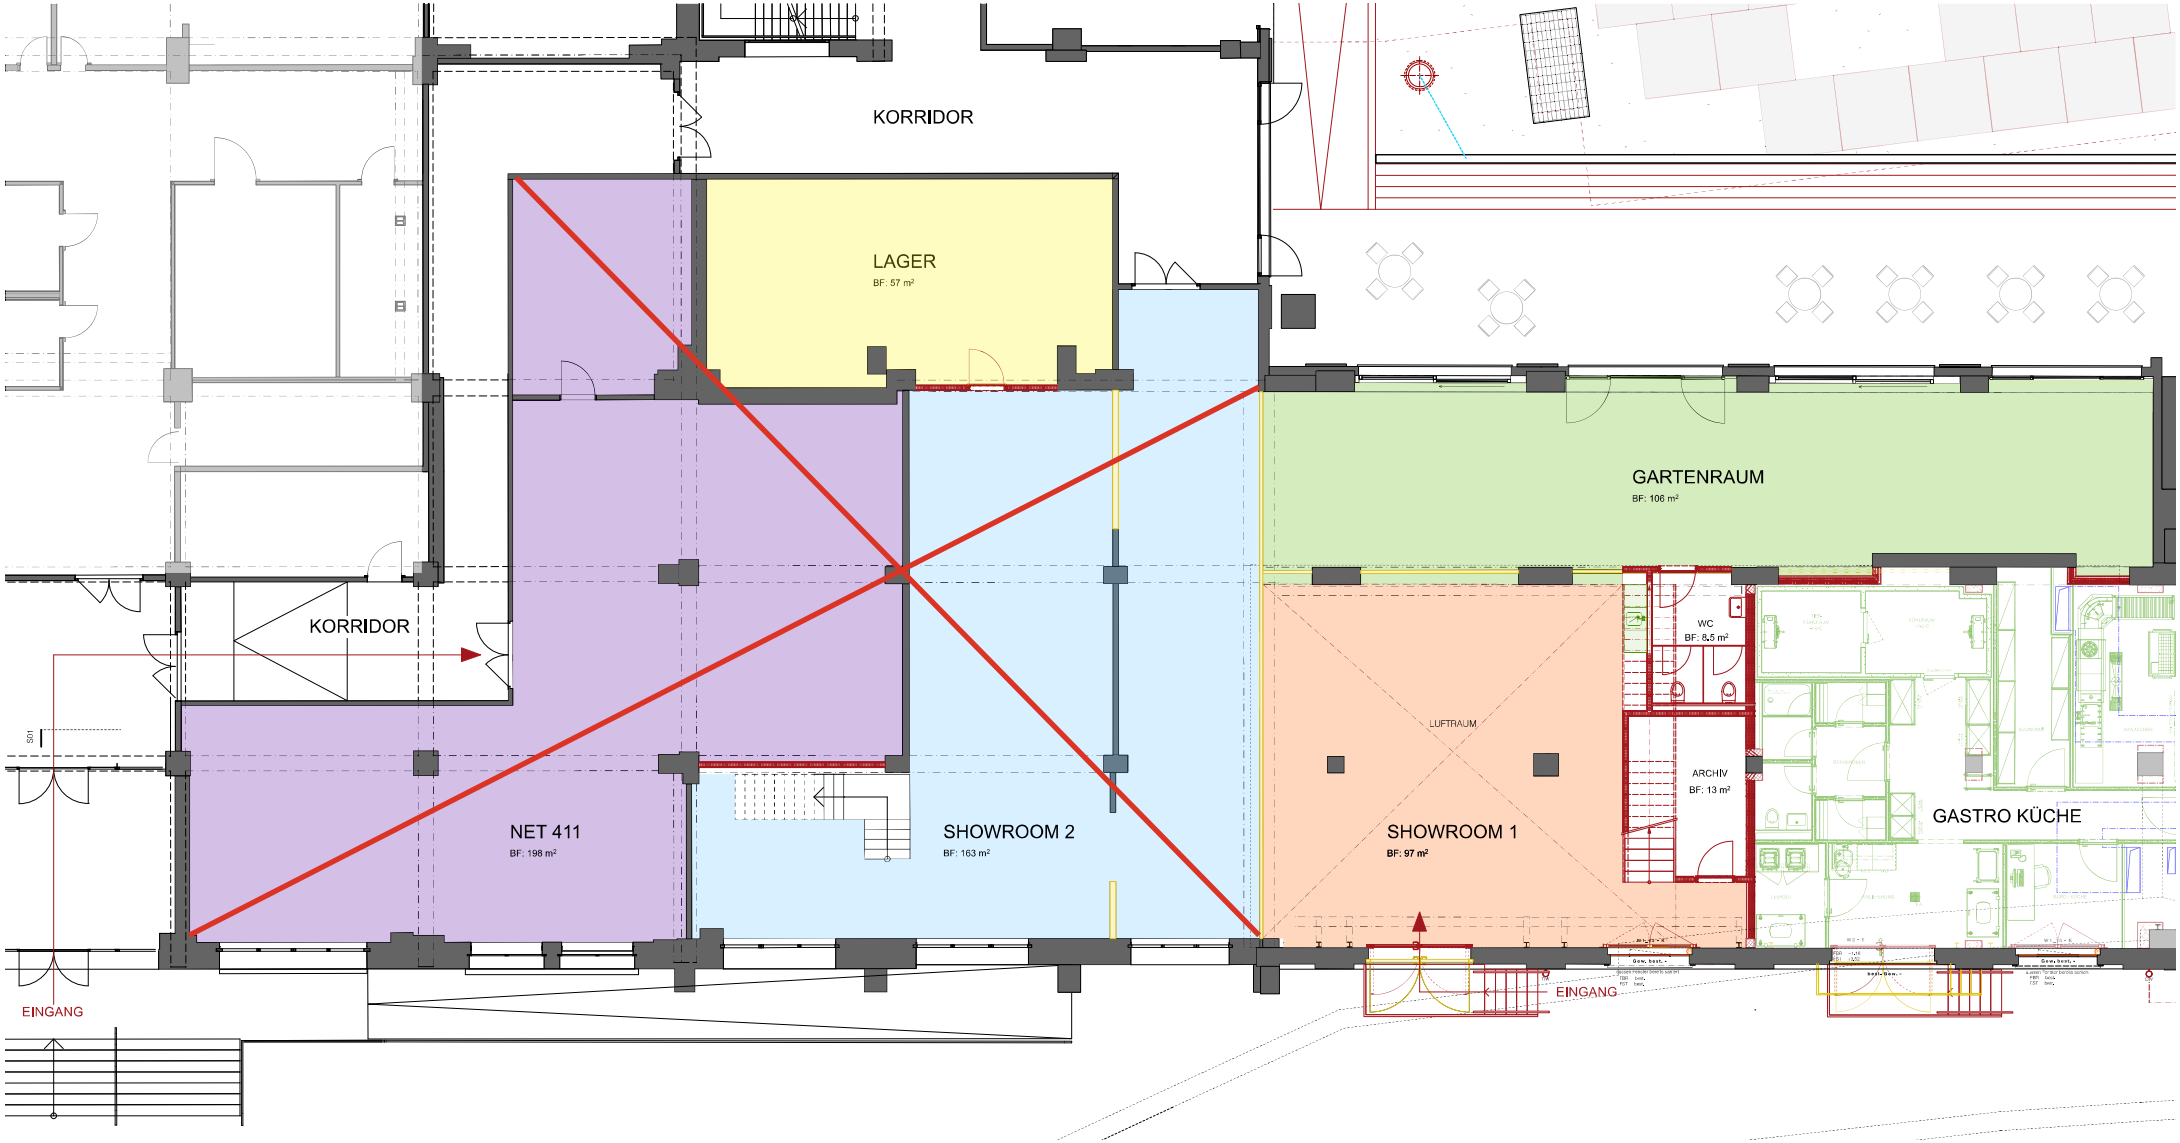


SHOWROOM

Grundriss EG Mieterausbau Bernapark

Rev.Nr. No Revision

2008

Bernapark Deisswil

Bernapark AG
Bernapark 1, CH-3066 Stettlen

Datum: 08.08.2023

Gez: tide

Planformat: A2

Massstab 1:100

AEBI & VINCENT ARCHITEKTEN SIA AG | ARCHITECTES SIA SA

Monbijoustrasse 61 | CH-3007 Bern | T +41 31 321 10 10 | F +41 31 321 10 11
Avenue de la Praille 31 | CH-1227 Carouge | T +41 22 322 09 90 | F +41 22 322 09 91
www.aebi-vincent.ch | info@aebi-vincent.ch