2503 Gewerbebau
Kasernenstrasse 1
8184 Bachenbülach

Auftraggeber:

Specogna
Liegenschaften AG
Steinackerstrasse 55
8302 Kloten

Plantitel:

**GRUNDRISS
3. & 4.
OBERGESCHOSS**

Massstab: 1:200


Nordpfeil:

Datum: 18.12.2024


Plangrösse: A3

specogna


3. Obergeschoss

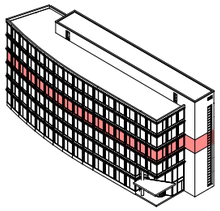


Fläche: 563.8m²

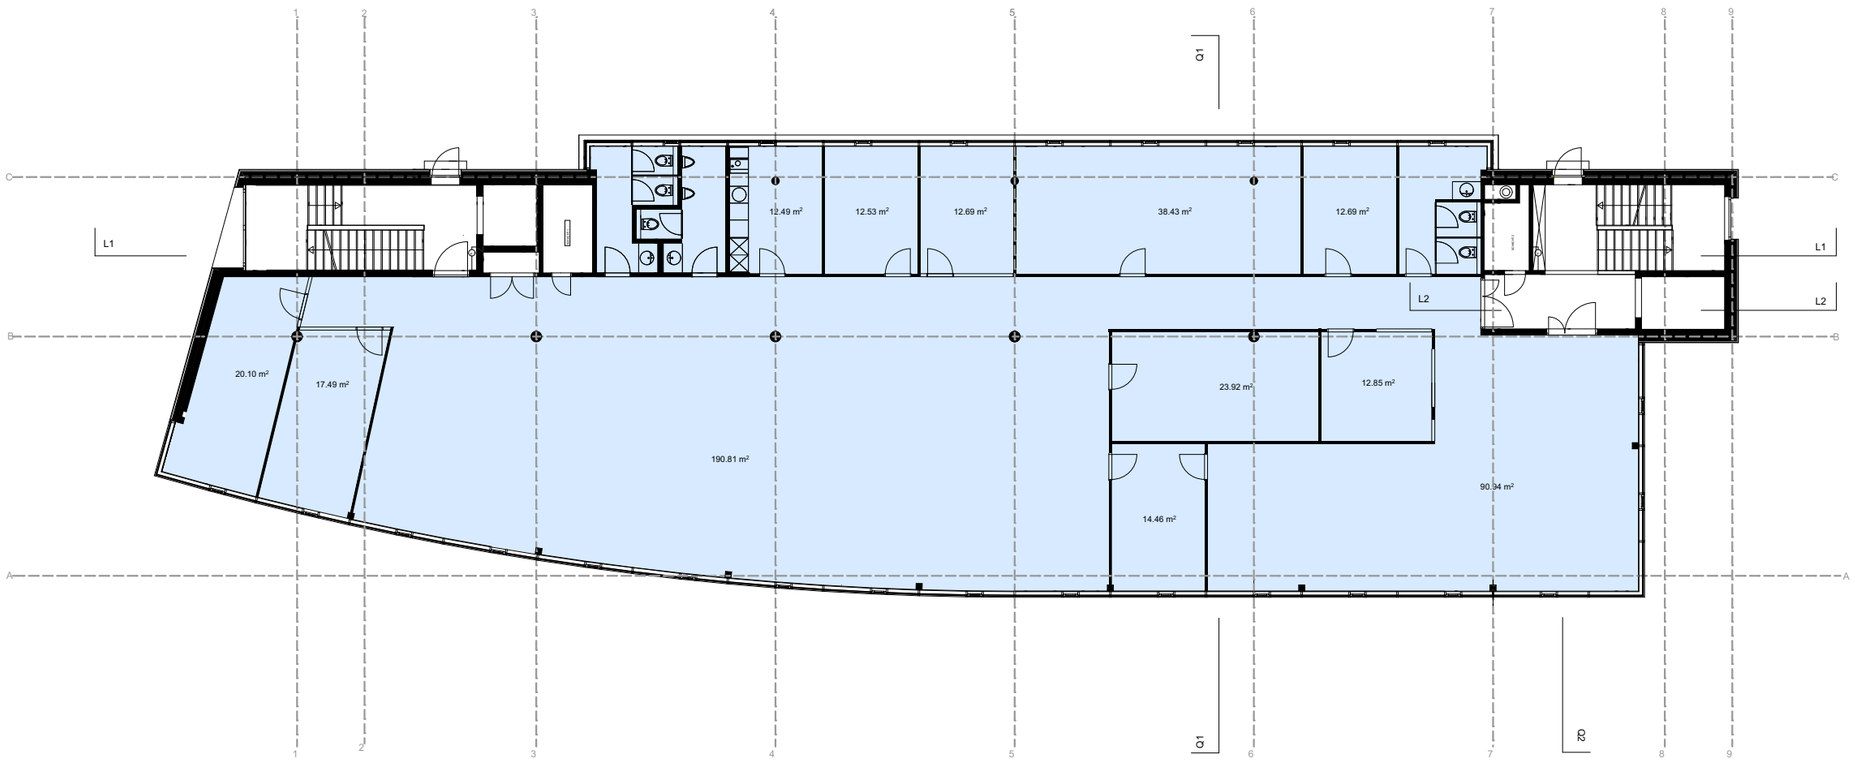

4. Obergeschoss

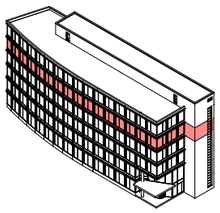

Fläche: 294.4m²

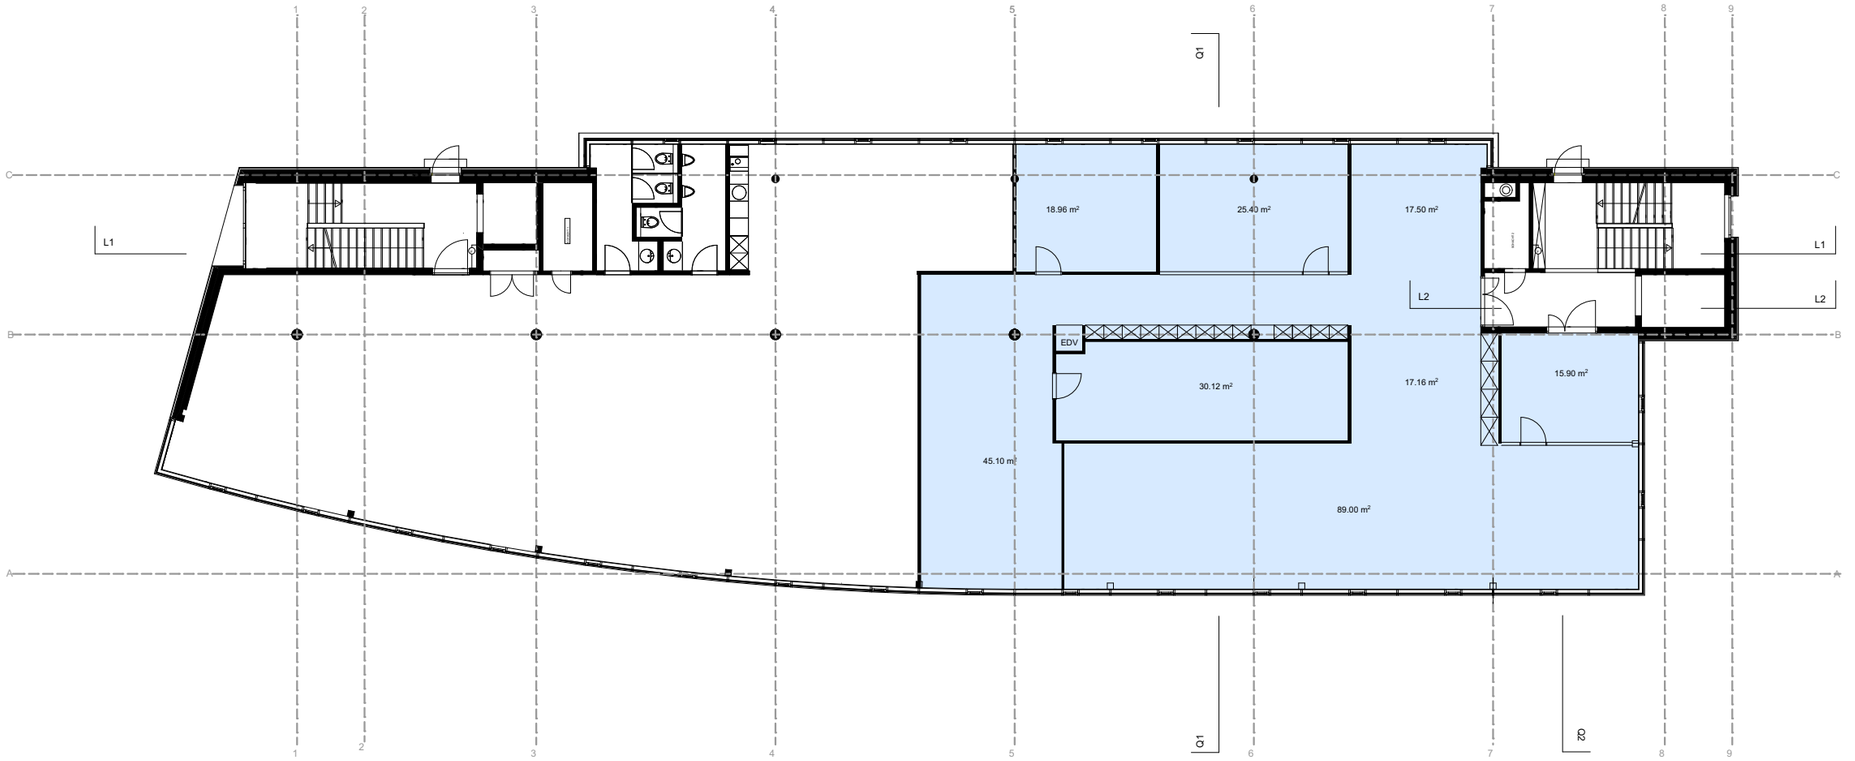

DIMITRI THUT

Dimitri Thut GmbH
Steinackerstrasse 55
CH-8302 Kloten
www.dimitrithut.com

2503 Gewerbebau
Kasernenstrasse 1
8184 Bachenbülach

Auftraggeber:

Specogna
Liegenschaften AG
Steinackerstrasse 55
8302 Kloten

Plantitel:

**GRUNDRISS
3. & 4.
OBERGESCHOSS (1)**

Massstab: 1:200


Nordpfeil:

Datum: 18.12.2024

Plangrösse: A3


specogna

3. Obergeschoss

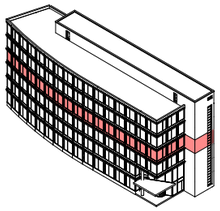


Fläche: 299.6m²


Fläche: 262.7m²

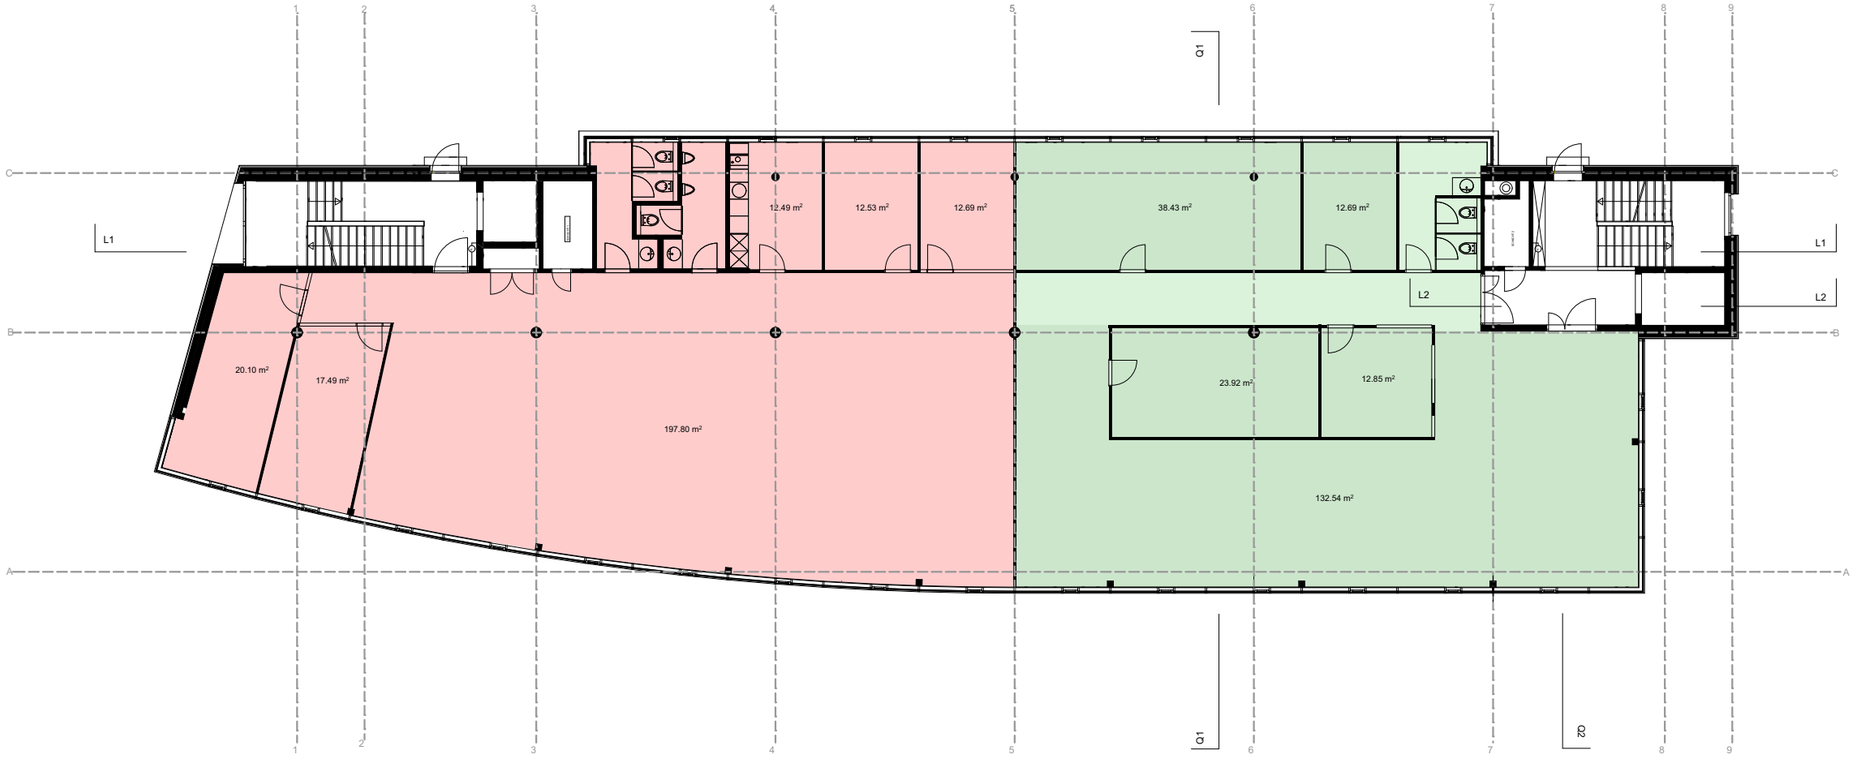

4. Obergeschoss

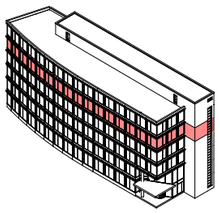

Fläche: 294.4m²

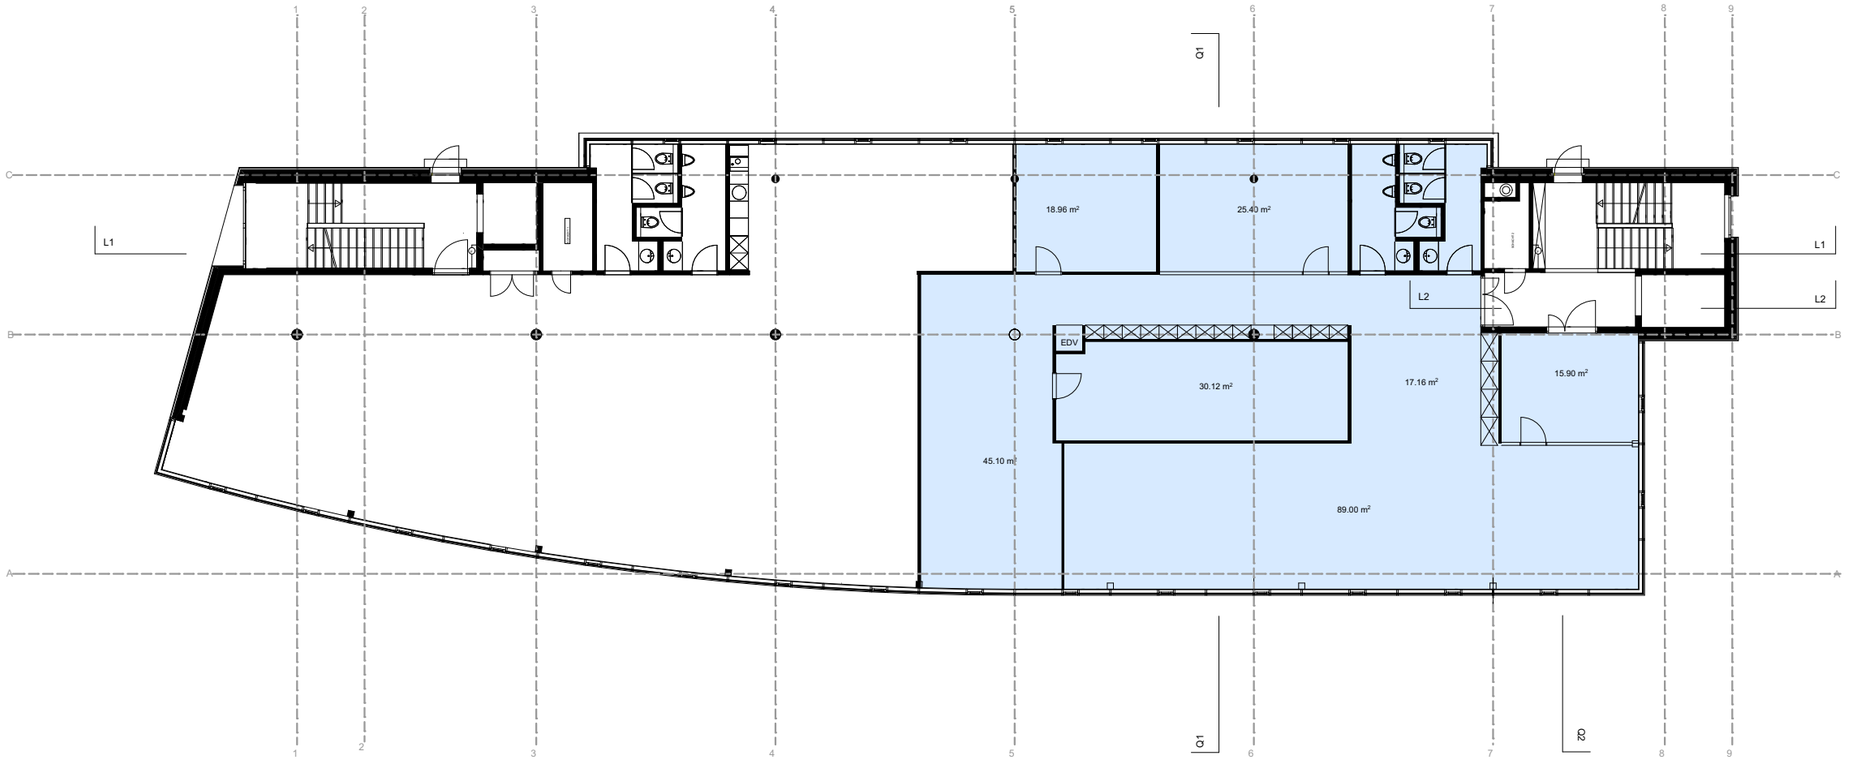

DIMITRI THUT

Dimitri Thut GmbH
Steinackerstrasse 55
CH-8302 Kloten
www.dimitrithut.com

2503 Gewerbebau
Kasernenstrasse 1
8184 Bachenbülach

Auftraggeber:

Specogna
Liegenschaften AG
Steinackerstrasse 55
8302 Kloten

Plantitel:

**GRUNDRISS
3. & 4.
OBERGESCHOSS (2)**

Massstab: 1:200


Nordpfeil:

Datum: 18.12.2024

Plangrösse: A3

specogna

3. Obergeschoss

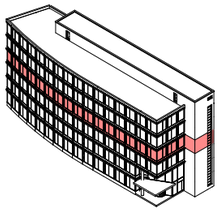


Fläche: 198.1m²


Fläche: 89.2m²

Fläche: 98.6m²

Fläche: 162.2m²

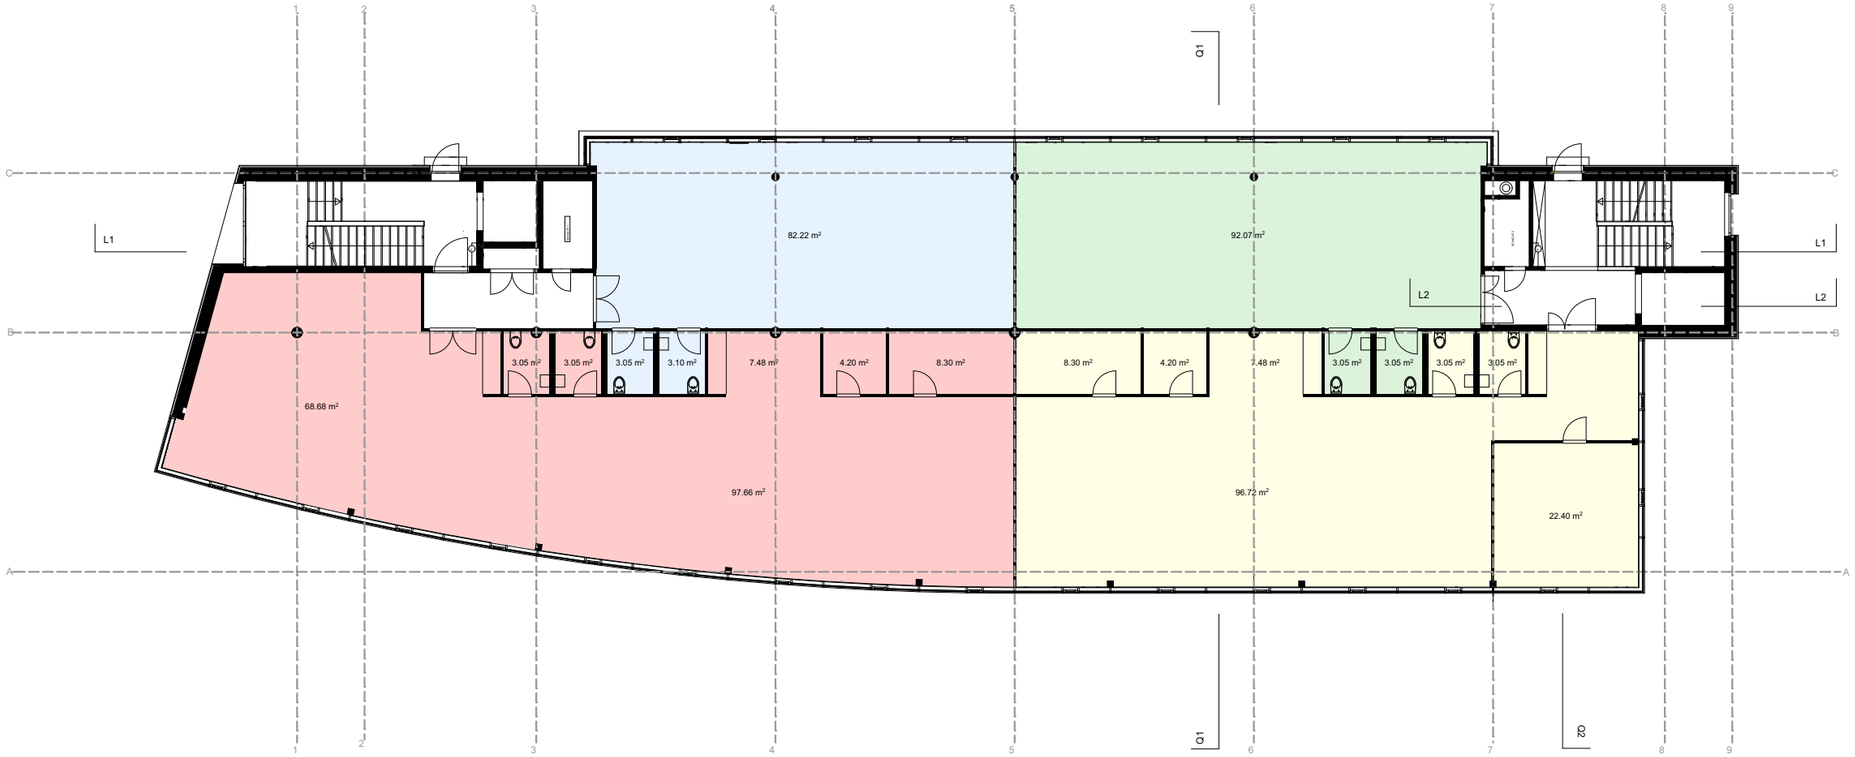


4. Obergeschoss

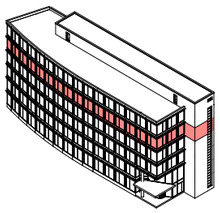

Fläche: 188.4m²

Fläche: 104.1m²

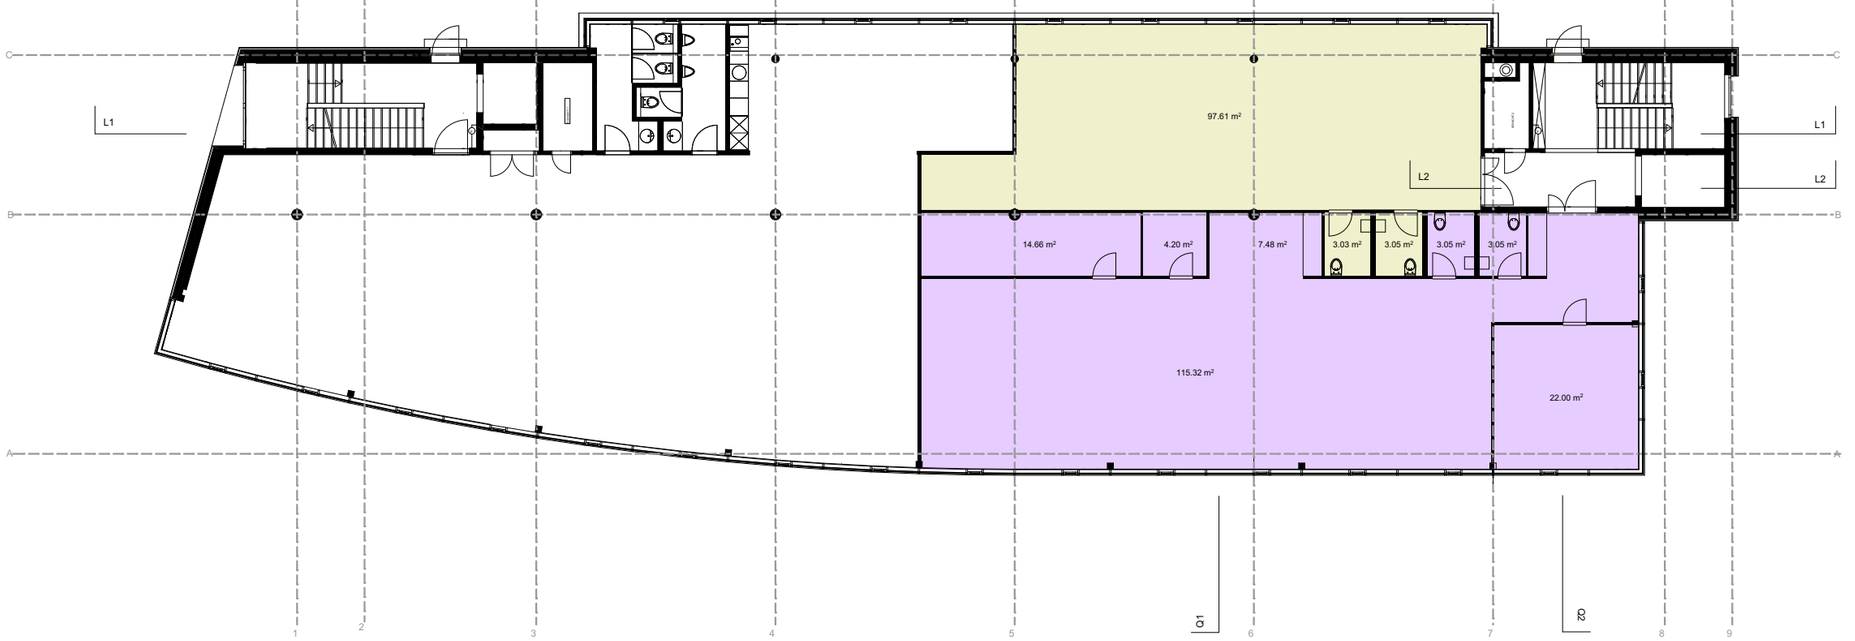

DIMITRI THUT

Dimitri Thut GmbH
Steinackerstrasse 55
CH-8302 Kloten
www.dimitrithut.com



5.OG, Mieterausbau V8