
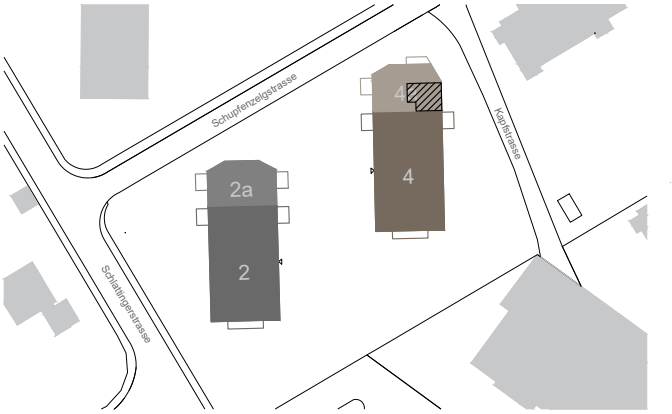


HAUS 4a 1.5 ZIMMER

Stockwerk	EG / 1. / 2. / 3. OG
Wohnfläche Total	ca. 35 m^2
Raumhöhe	ca. 2.40 m

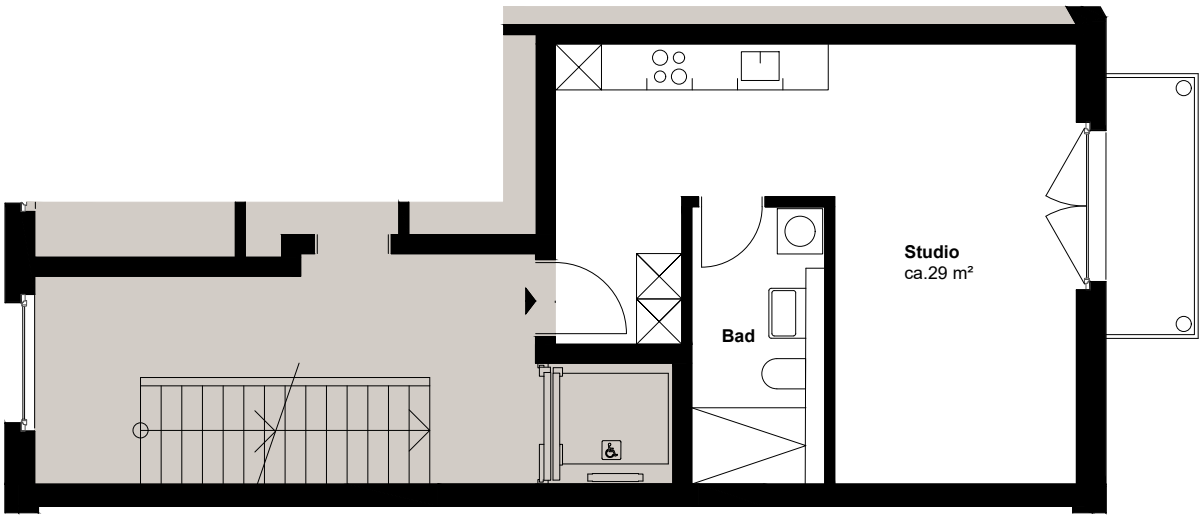

Massstab 1:100 0 | 1 | 2 | 3 | 4 | 5m | N

GRUNDRISS

WOHNFLÄCHE Wohnfläche (Innenkante), exkl. Balkon, exkl. Aussenwände, exkl. Schächte, exkl. tragende Innenwände, exkl. Keller, inkl. nicht tragende Innenwände.

HINWEIS Bautechnische und ausführungsbedingte Änderungen und Anpassungen sowie Materialwechsel bleiben bis Bauvollendung vorbehalten. Bei sämtlichen Flächen und Massen handelt es sich um Circa-Angaben.