
0 m 1 2 3 4

Massstab 1:100

GRUNDRISS

2. Obergeschoss

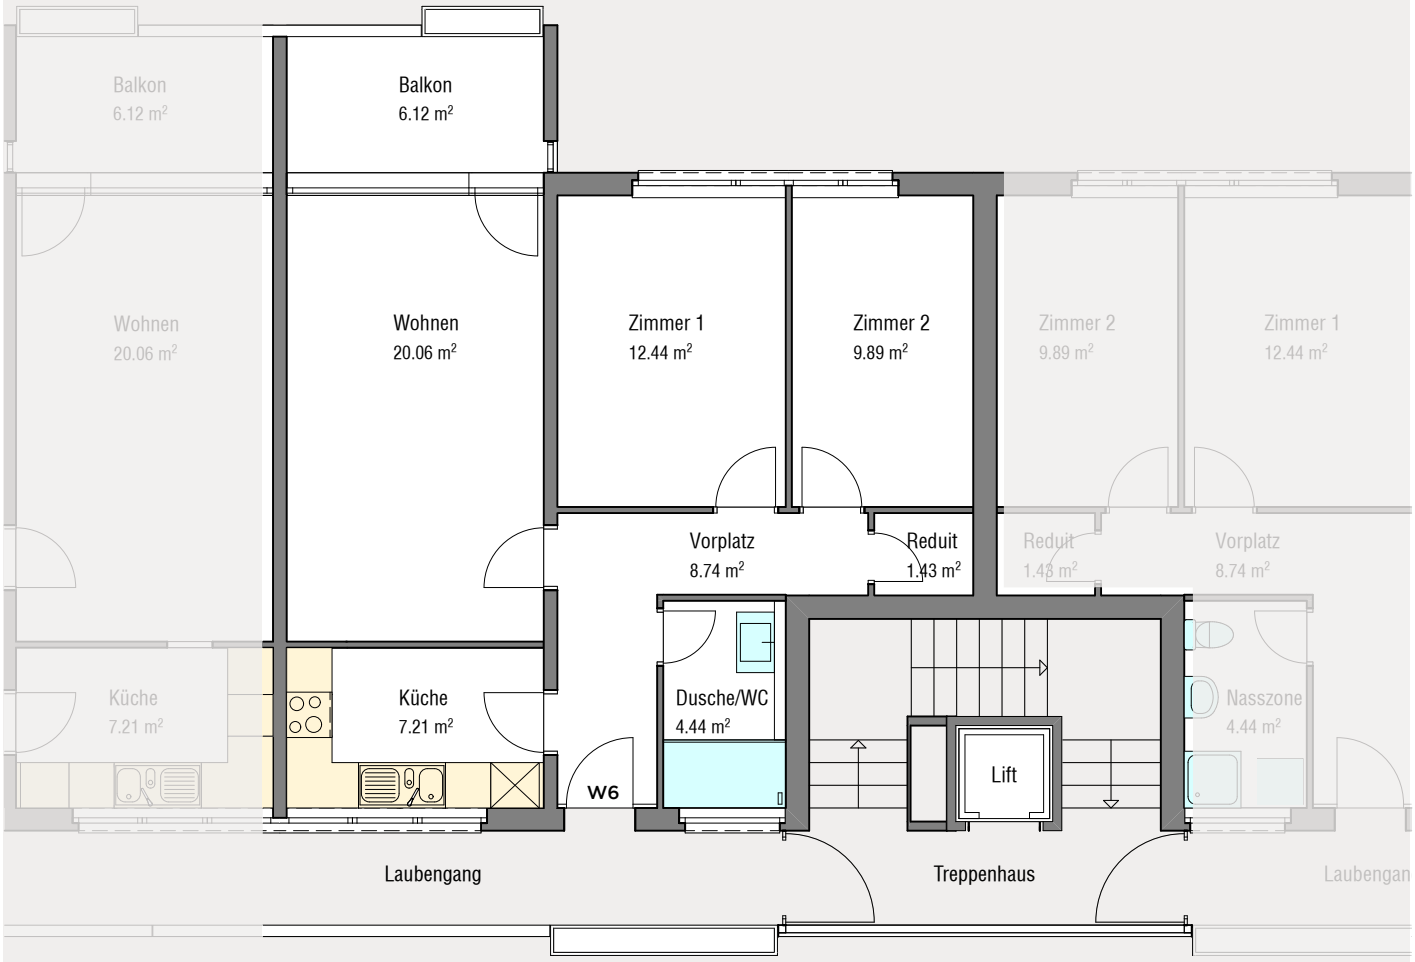

Alle Angaben ohne Gewähr