
WOHNUNG 1.4

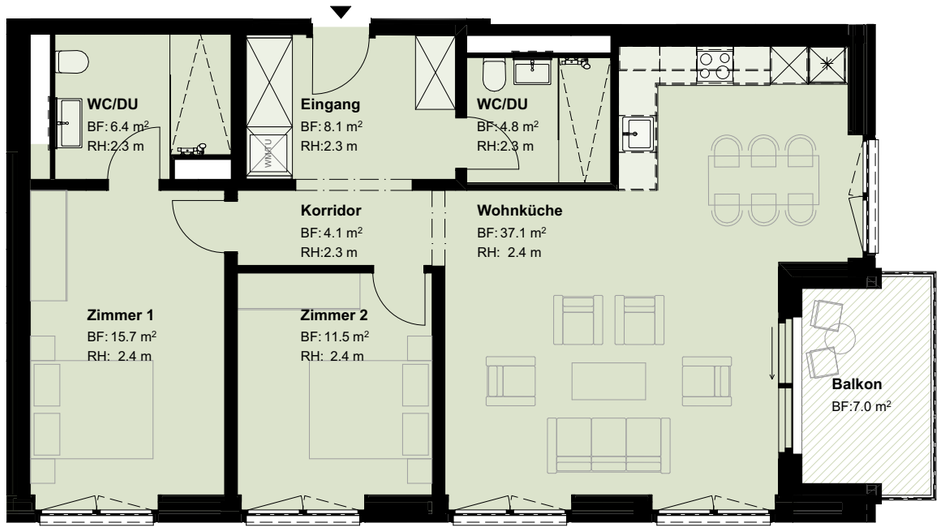

3½ Zimmer-Wohnung

Geschoss	1.Obergeschoss
Wohnfläche (BGF)	102.5 m²
Sitzplatz / Balkon (ANF)	7.0 m²

Die Wohnflächen (BGF) definieren sich mit 30 cm der Aussenwände, inklusiv Innenwände, Stützen und halber Wohnungstrennwände, exklusiv Schächte (Steigzonen) und inklusiv der Reduit innerhalb der Wohnung. Änderungen, Anpassungen und/oder Massabweichungen können vorkommen und bleiben jederzeit vorbehalten.

Lage der Wohnung



Grundriss 1.Obergeschoss



Massstab 1 : 100

0 5m

N