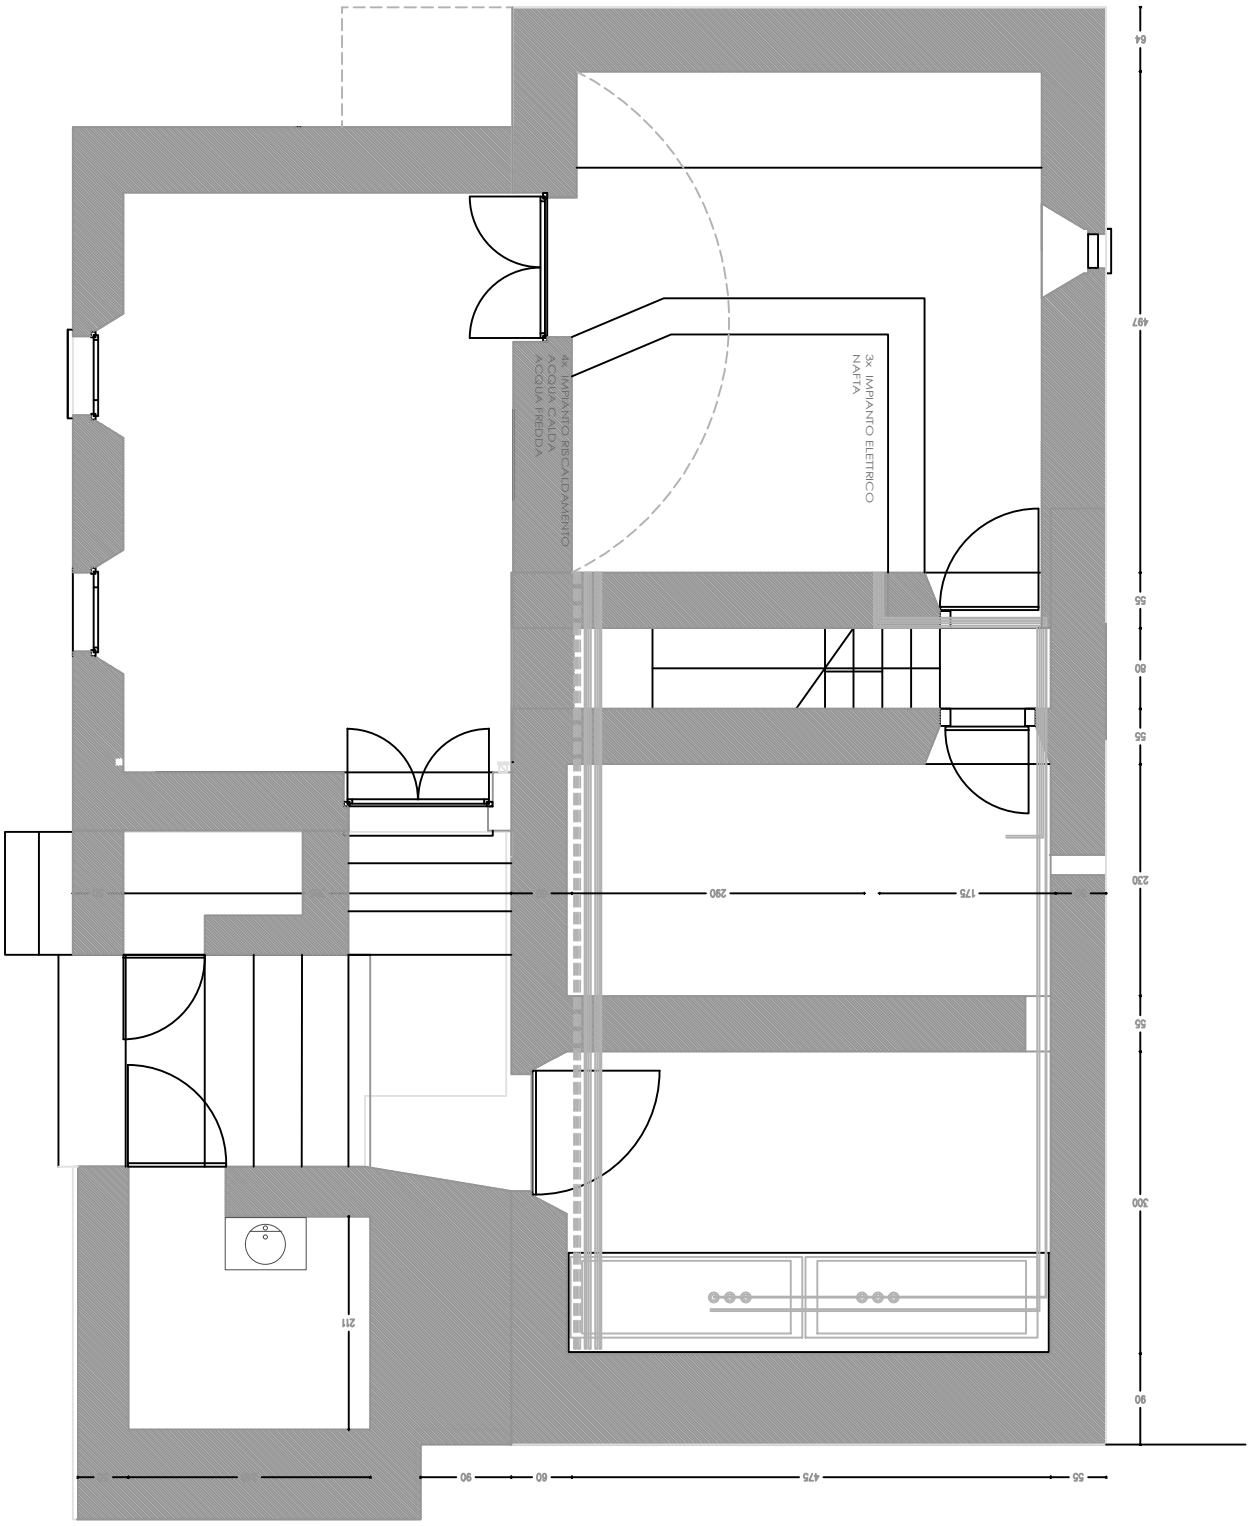


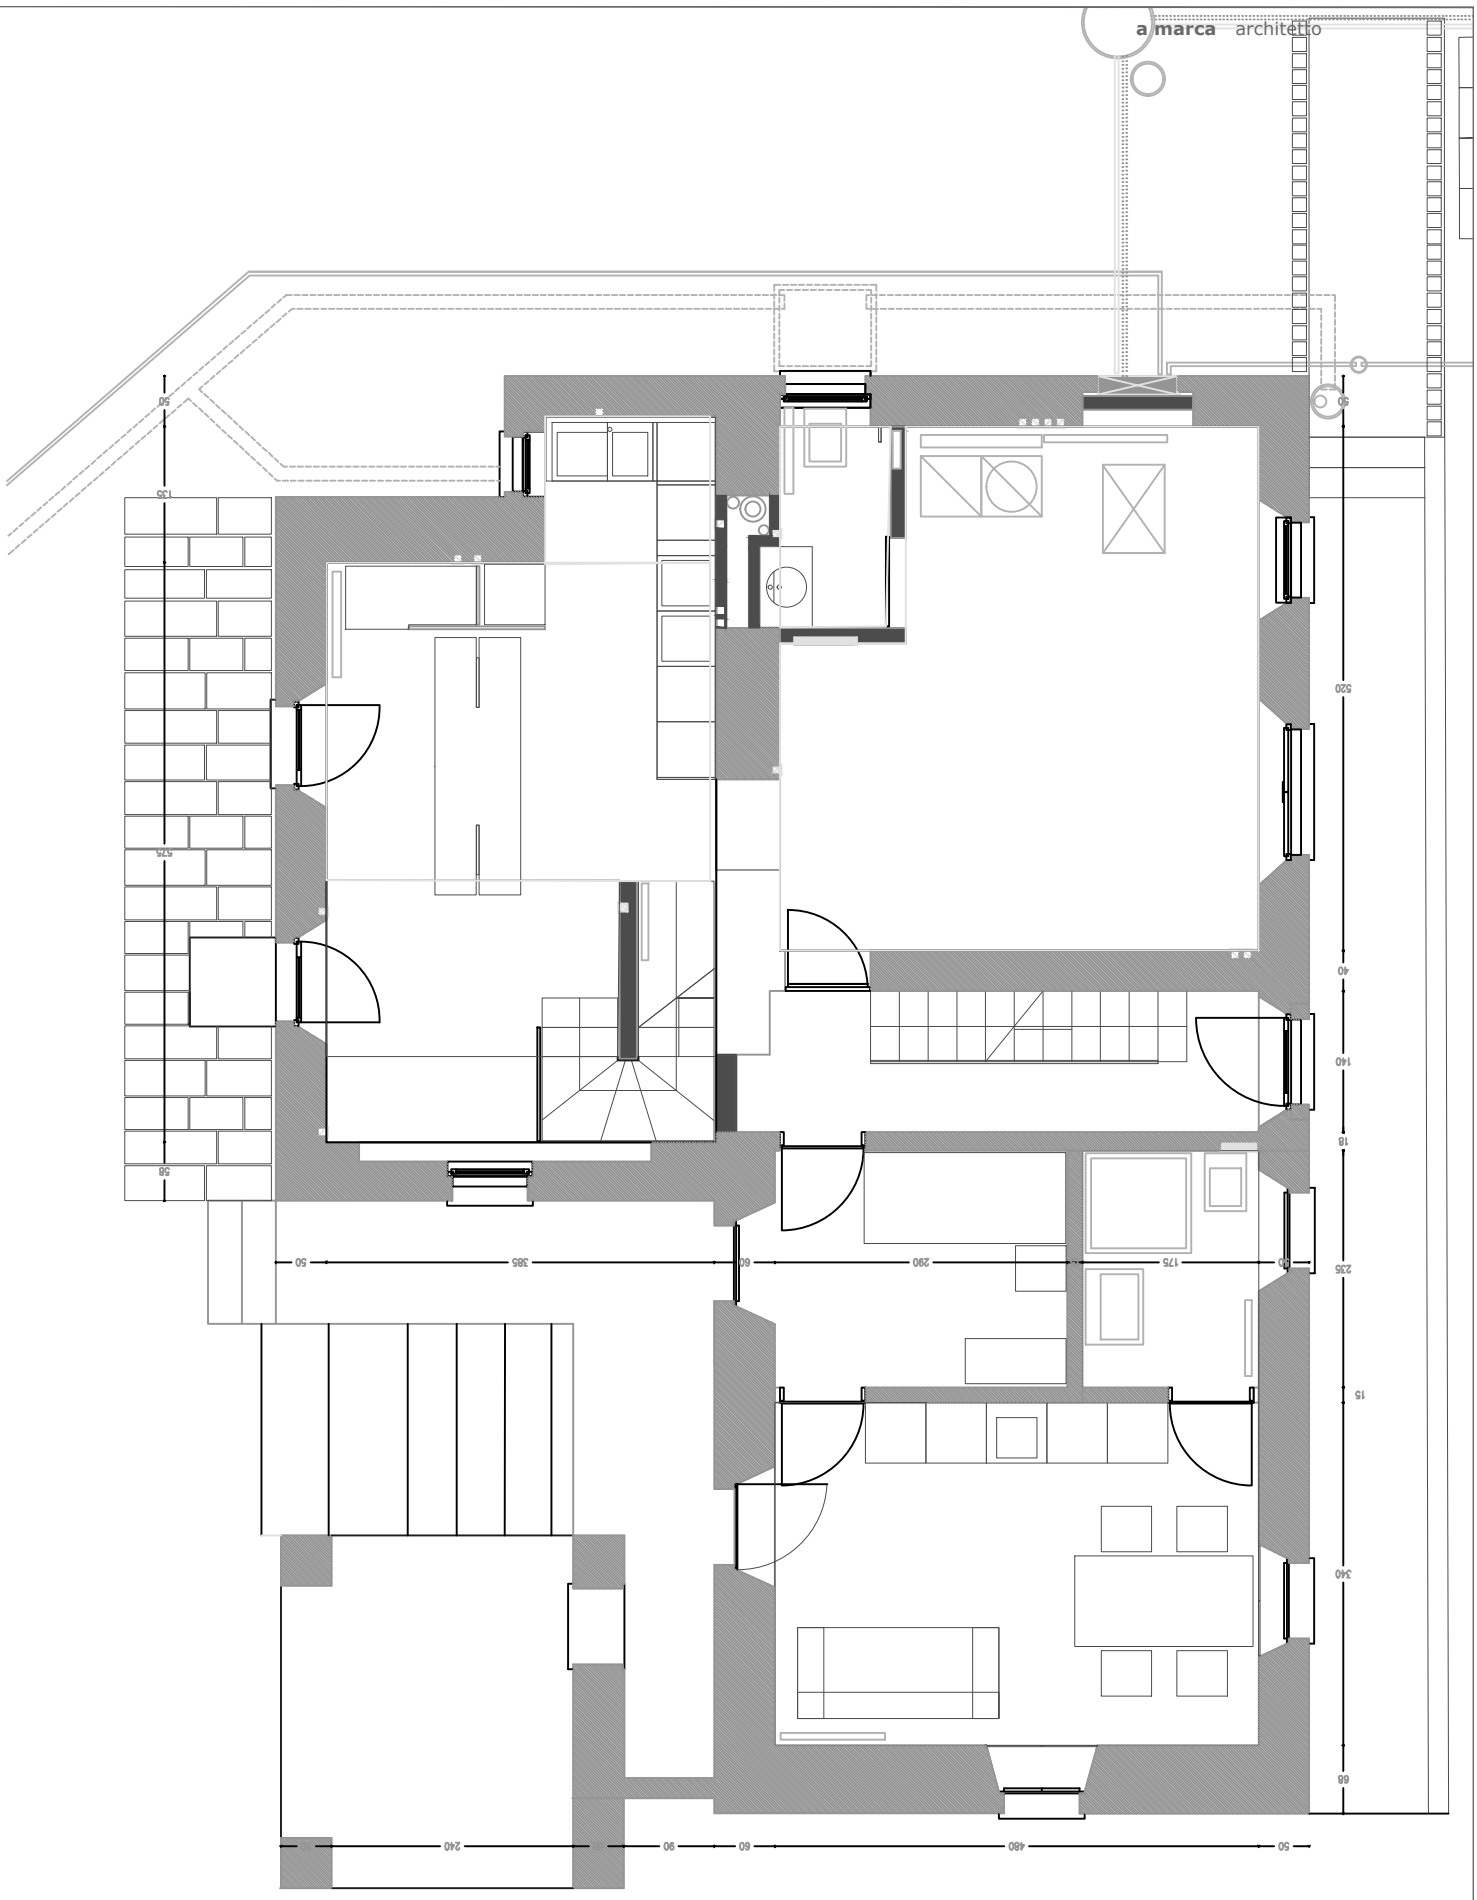
Studio d'ingegneria
Antonio BARUDONI
Via S. Gottardo 20
6600 Muralto
barudoni@postmail.ch

I dati forniti soddisfano le esigenze di precisione, qualità e affidabilità richieste dagli scopi della misurazione catastale ufficiale svizzera e rispettano le prescrizioni delle relative ordinanze e regolamenti d'applicazione.

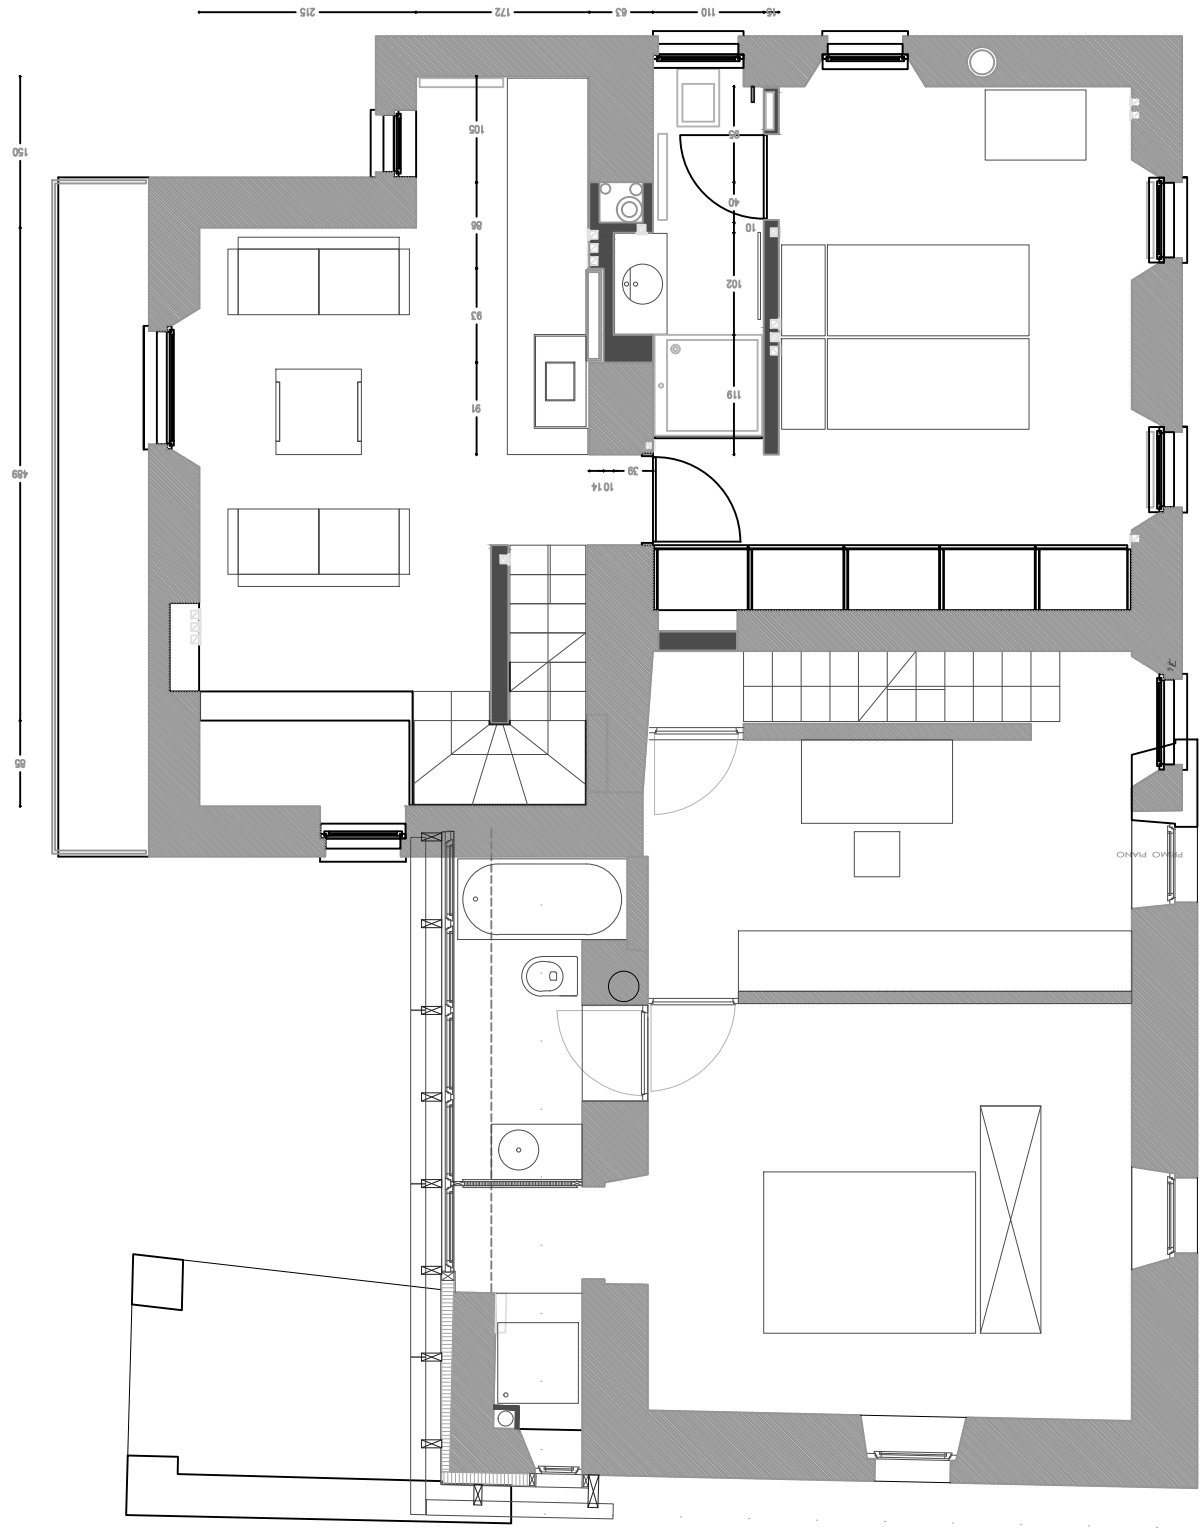
L'utilizzo di questi dati in lavori che richiedono una maggior precisione può portare a degli scompensi o a dei risultati erronei.

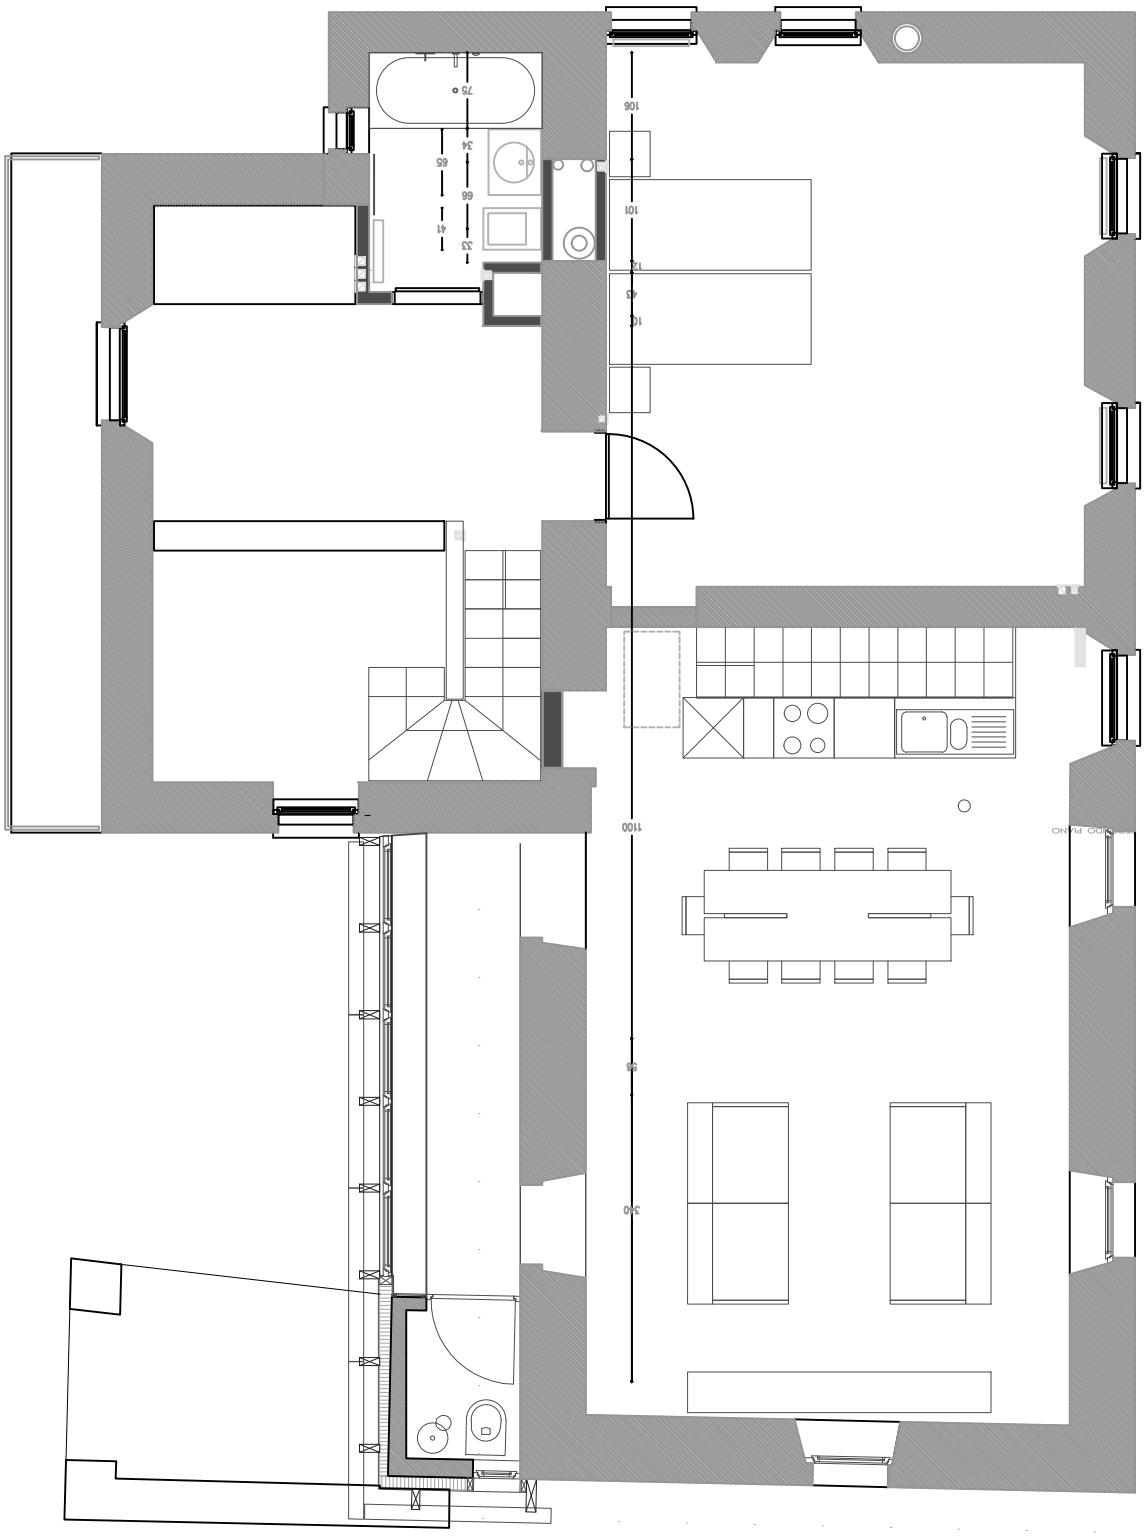
Muralto, 12 ottobre 2007

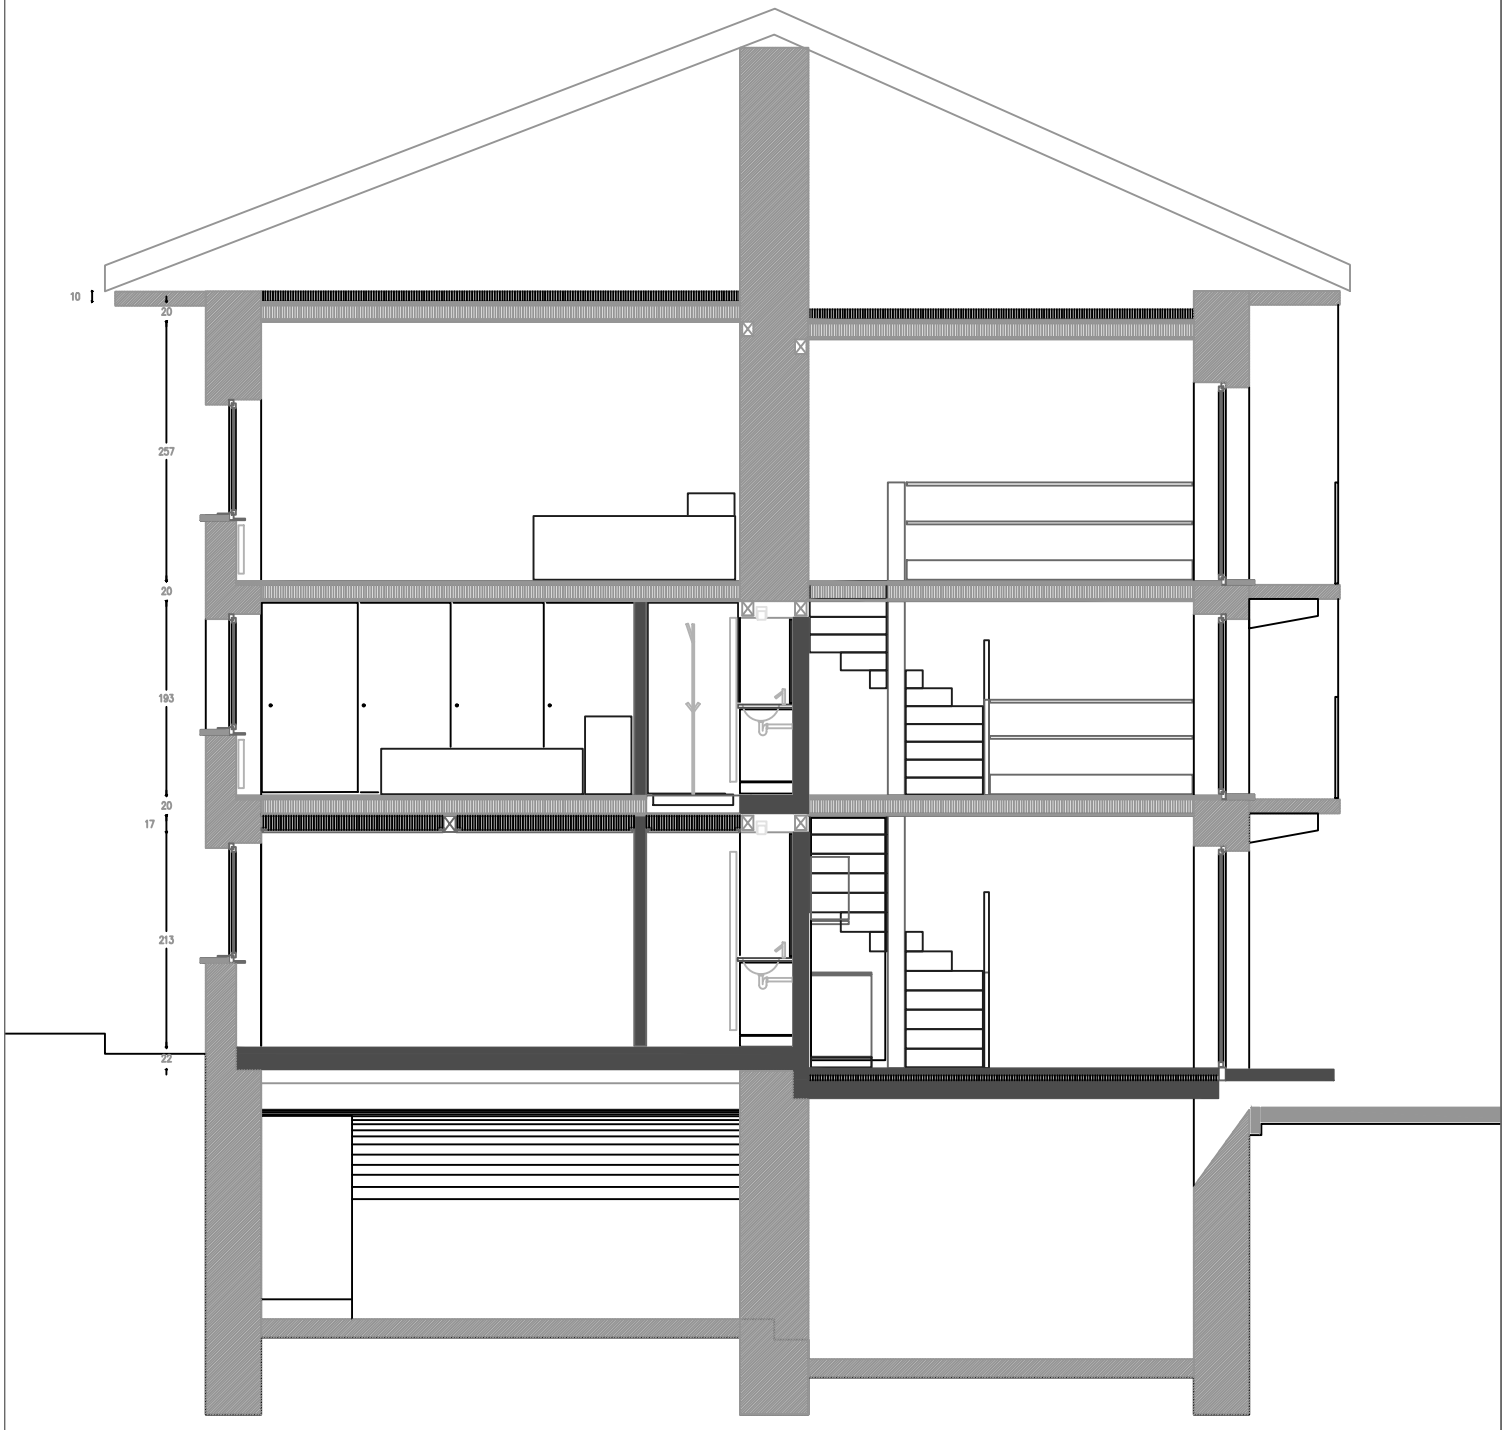

4x IMPIANTO RISCALDAMENTO
ACQUA CALDA
ACQUA FREDDA
3x IMPIANTO ELETTRICO
NAFTA
64
497
55
80
55
230
55
300
90
290
175
211
55
475
60
90

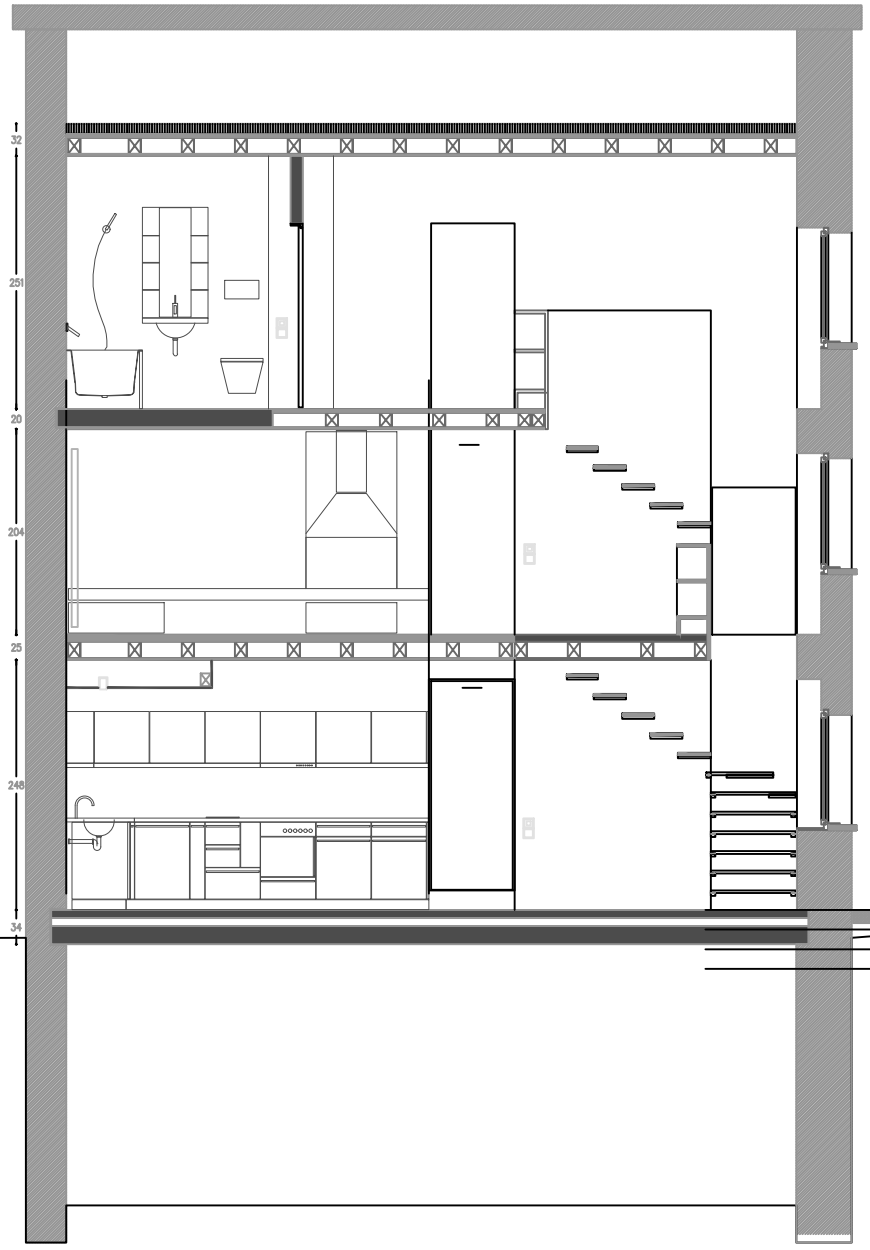


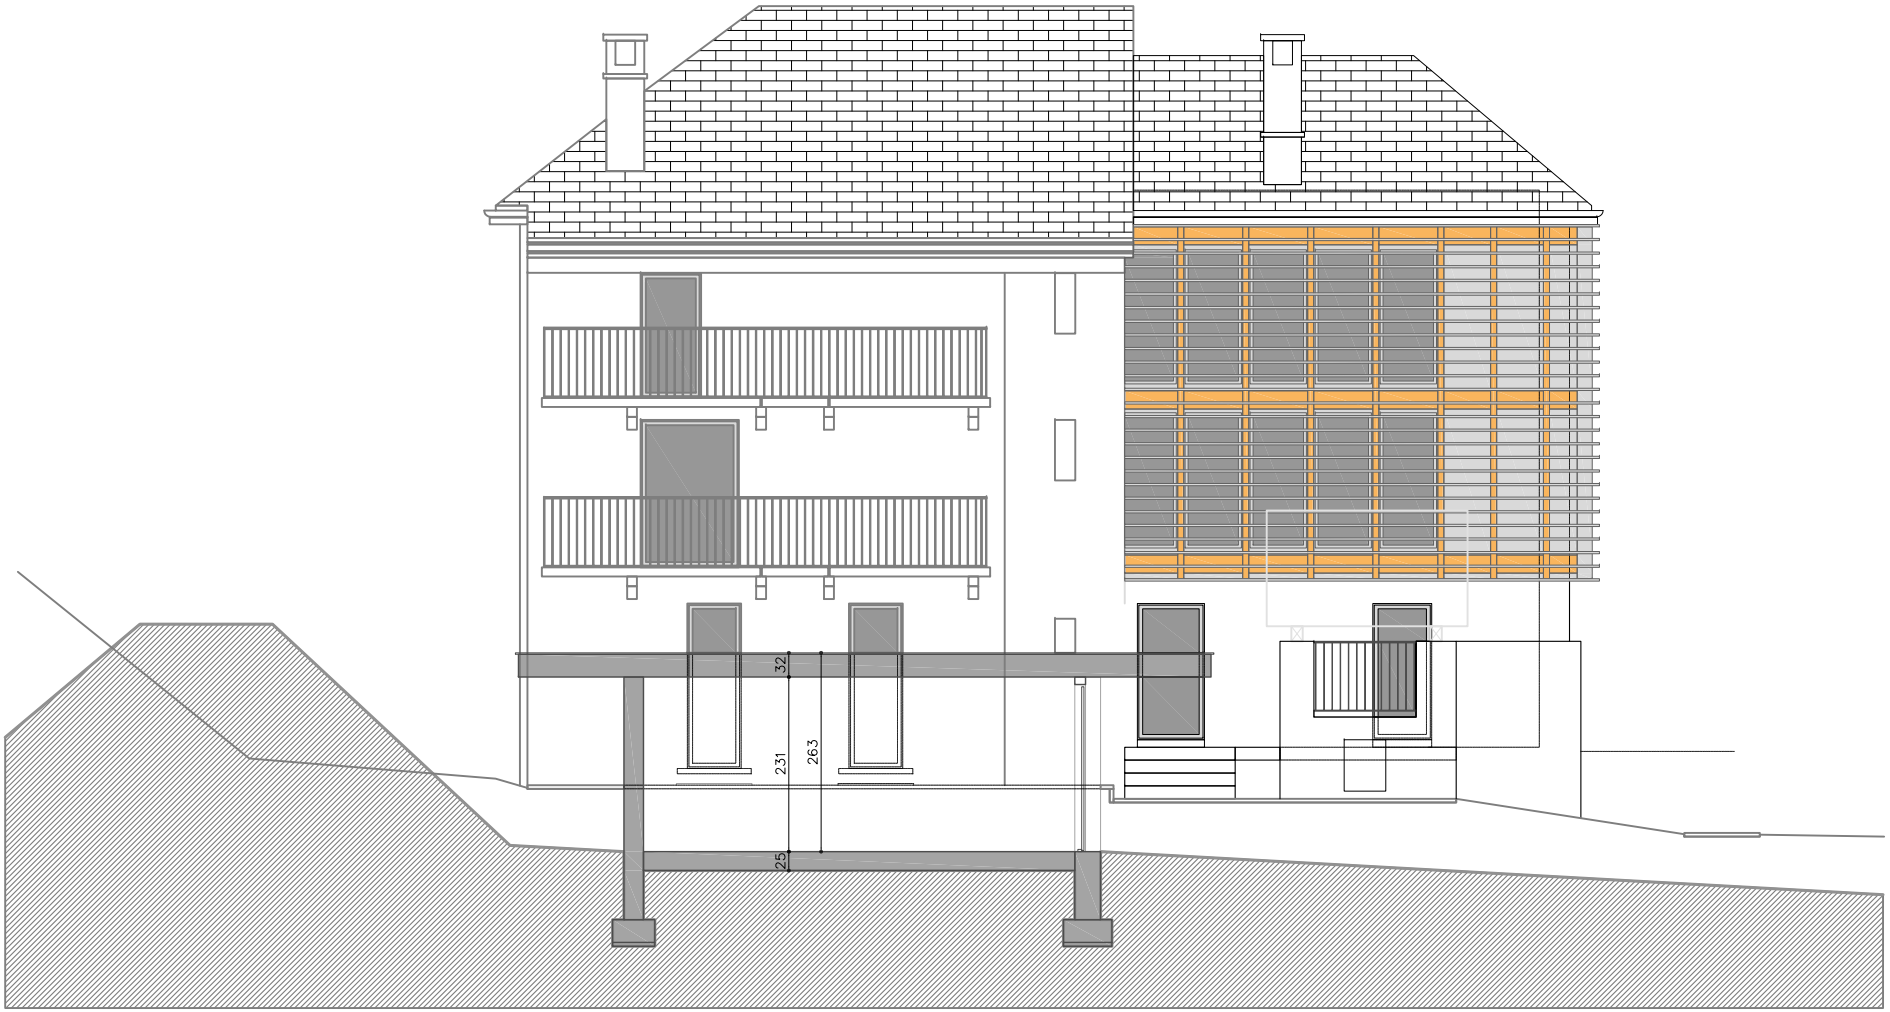
pedroli **rfd 478 Bodio** scala 1:100 - domanda di costruzione - piano terra - data 20 dicembre 2007

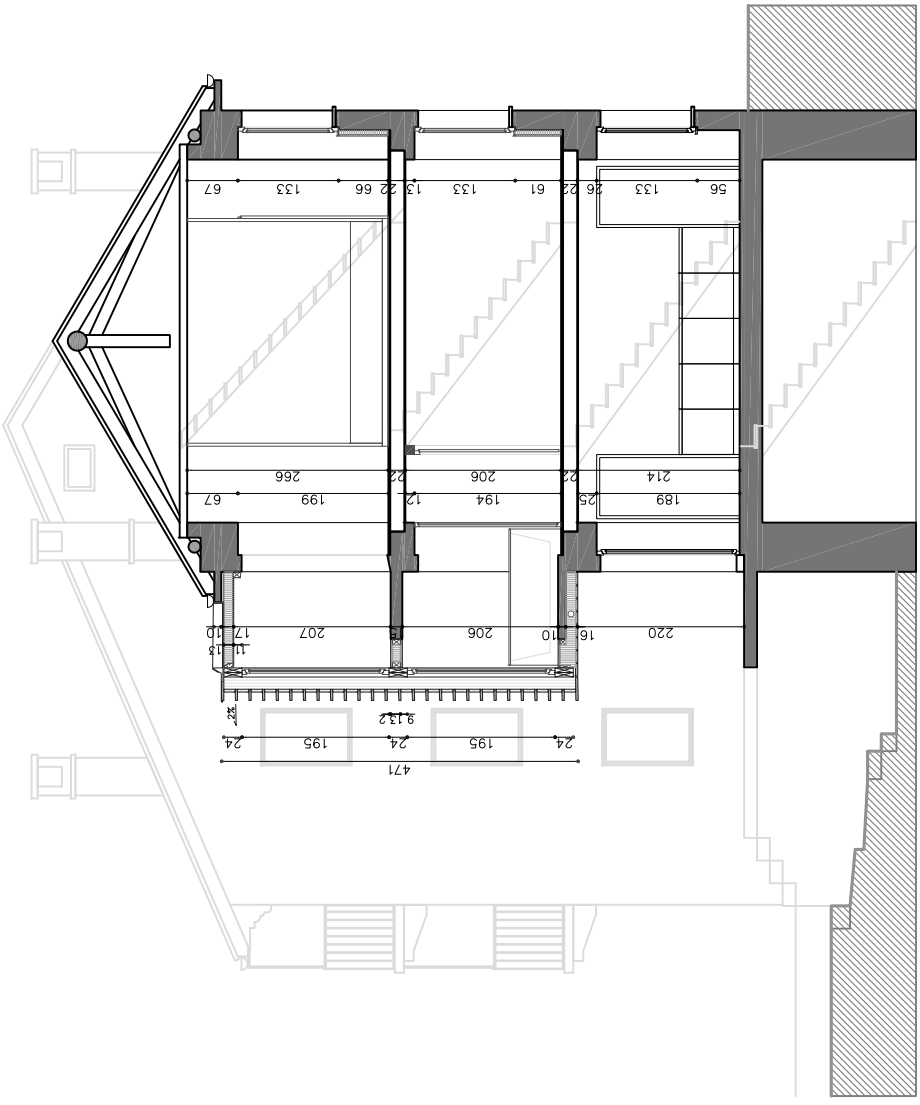

215
172
63
110
48
105
86
93
91
150
489
65
40
10
102
119
30
1014
37
PRIMO PIANO

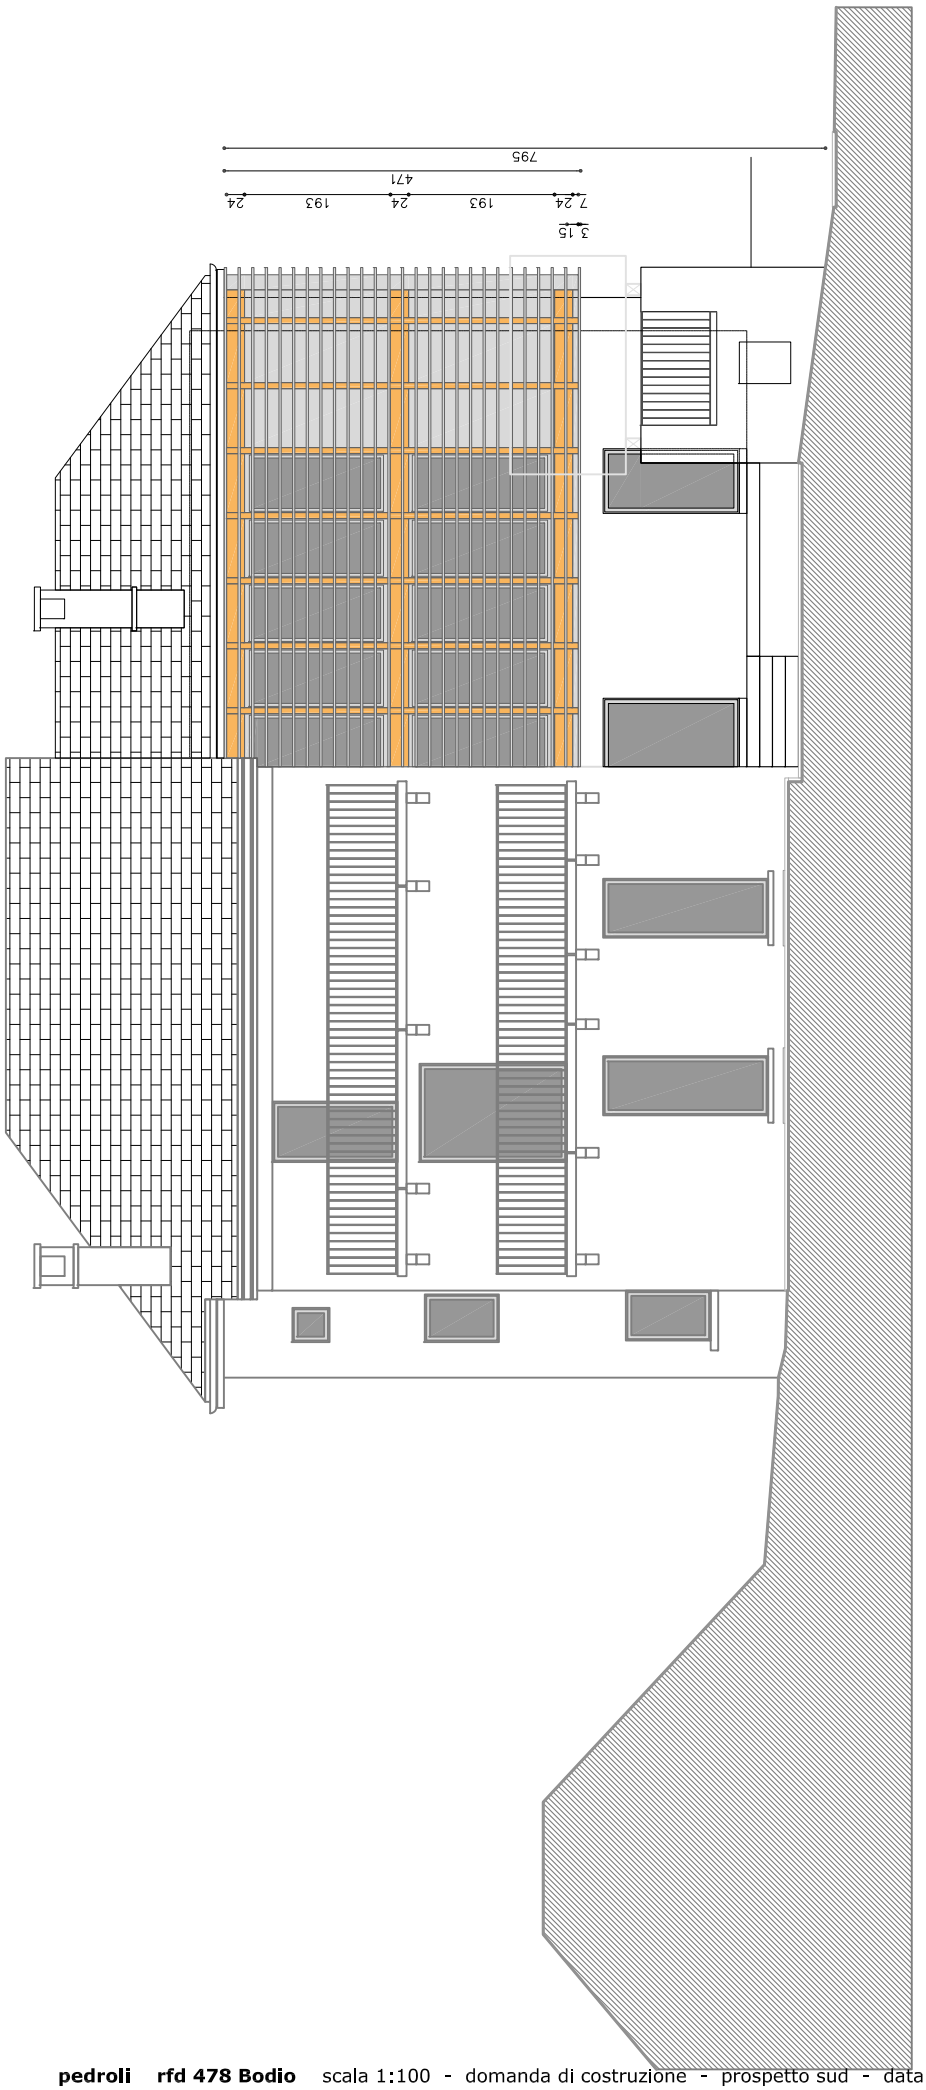


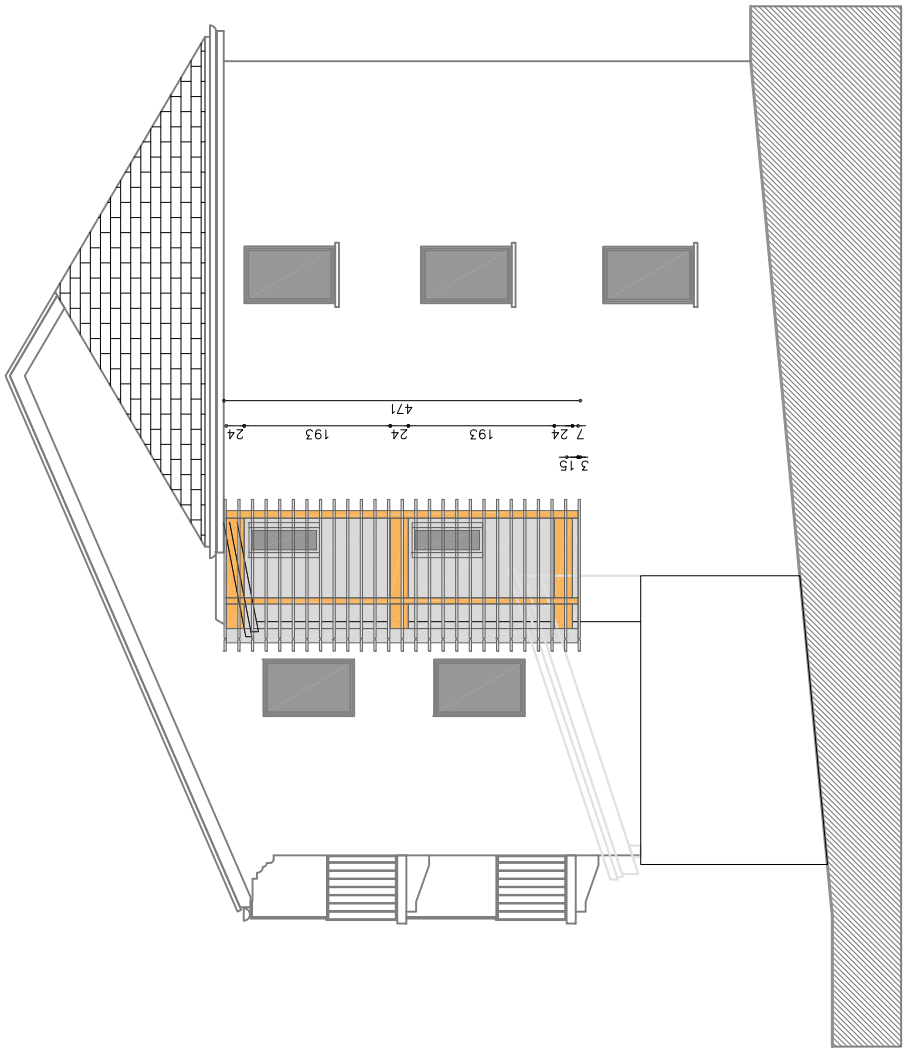

10
20
257
20
193
20
17
213
22


32
251
20
204
25
248
34

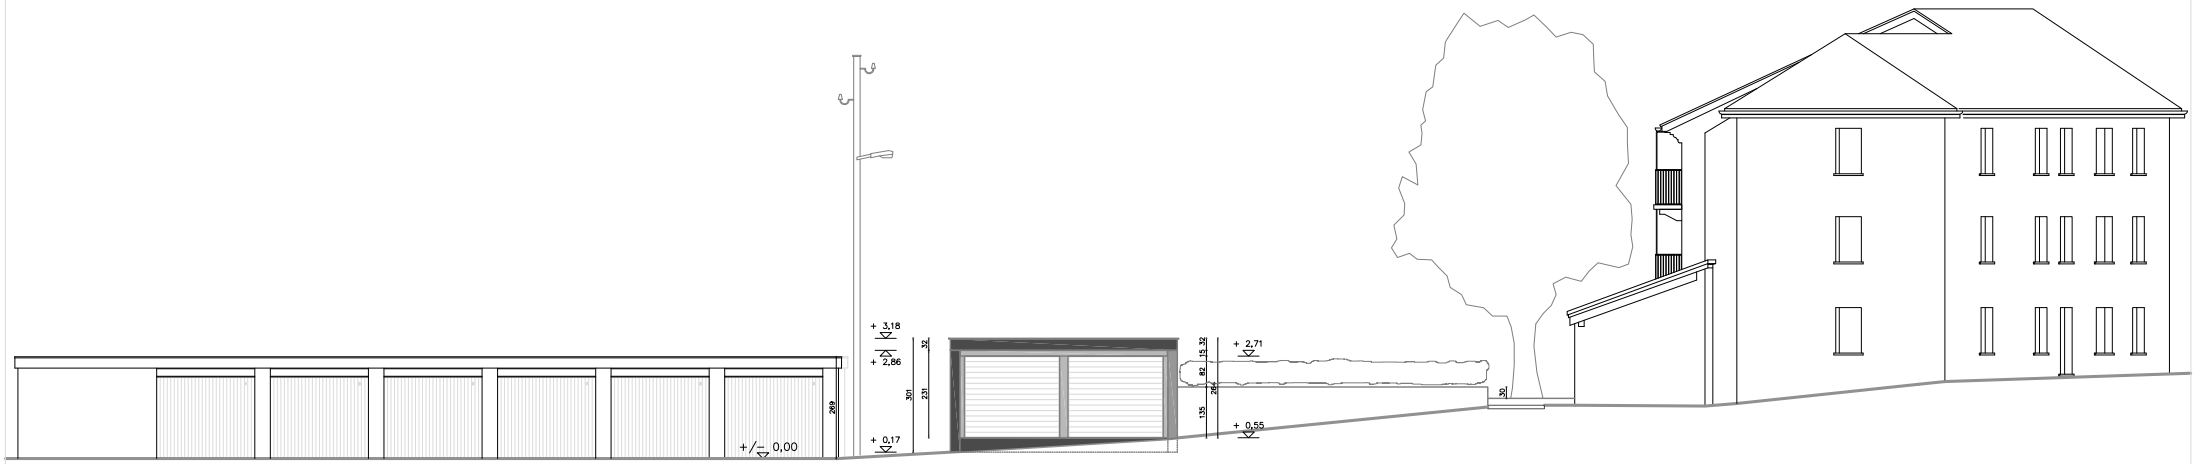

32
263
231
25


67 133 66 22 13 133 61 22 26 133 56
266 22 206 22 214
67 199 12 194 25 189
13 11 10 17 207 15 206 16 220
24 195 24 195 24
9132
471


795
471
24
193
24
193
7 24
3 15


471
24
193
24
193
7 24
3 15


1442
1050
820
230
Allacciamento esistente per primo e secondo piano
Canalizzazione comunale
Riposizionamento pozzetto esistente
700
A
B
532
619
20
50
150
300


+ 3,18
+ 2,86
+ 0,17
+/- 0,00
+ 2,71
+ 0,55
32
301
231
269
15
32
82
264
135
30