# STWE - UNTERGESCHOSS




**STWE 01**
- sonderrecht
- sondernutzungsrecht

**STWE 02**
- sonderrecht
- sondernutzungsrecht

**STWE 03**
- sonderrecht
- sondernutzungsrecht

**OBJEKT: DORFSTRASSE 177, 3216 RIED BEI KERZERS**

**GEMEINDE RIED BEI KERZERS**

ERSTELLT: 28.10.2025 I am - tks architekten ag

MUTATION: NR. 01 / 2025

stand der pläne: 28.10.2025
grundrissplan: massstab 1:100

# STWE - UMGEBUNGSPLAN




**Position der Briefkastenanlage und des Containerplatzes wird durch den Totalunternehmer in Absprache mit Post und Gemeinde festgelegt**

**OBJEKT: DORFSTRASSE 177, 3216 RIED BEI KERZERS**

**GEMEINDE RIED BEI KERZERS**

ERSTELLT: 28.10.2025 I am - tks architekten ag

MUTATION: NR. 01 / 2025

stand der pläne: 28.10.2025
grundrissplan: massstab 1:150

# STWE - ERDGESCHOSS

STWE 01
- sonderrecht
- sondernutzungsrecht




**OBJEKT: DORFSTRASSE 177, 3216 RIED BEI KERZERS**

**GEMEINDE RIED BEI KERZERS**


ERSTELLT: 28.10.2025 I am - tks architekten ag

MUTATION: NR. 01 / 2025

stand der pläne: 28.10.2025
grundrissplan: massstab 1:100

# STWE - 1. OBERGESCHOSS

STWE 02
sonderrecht
sondernutzungsrecht

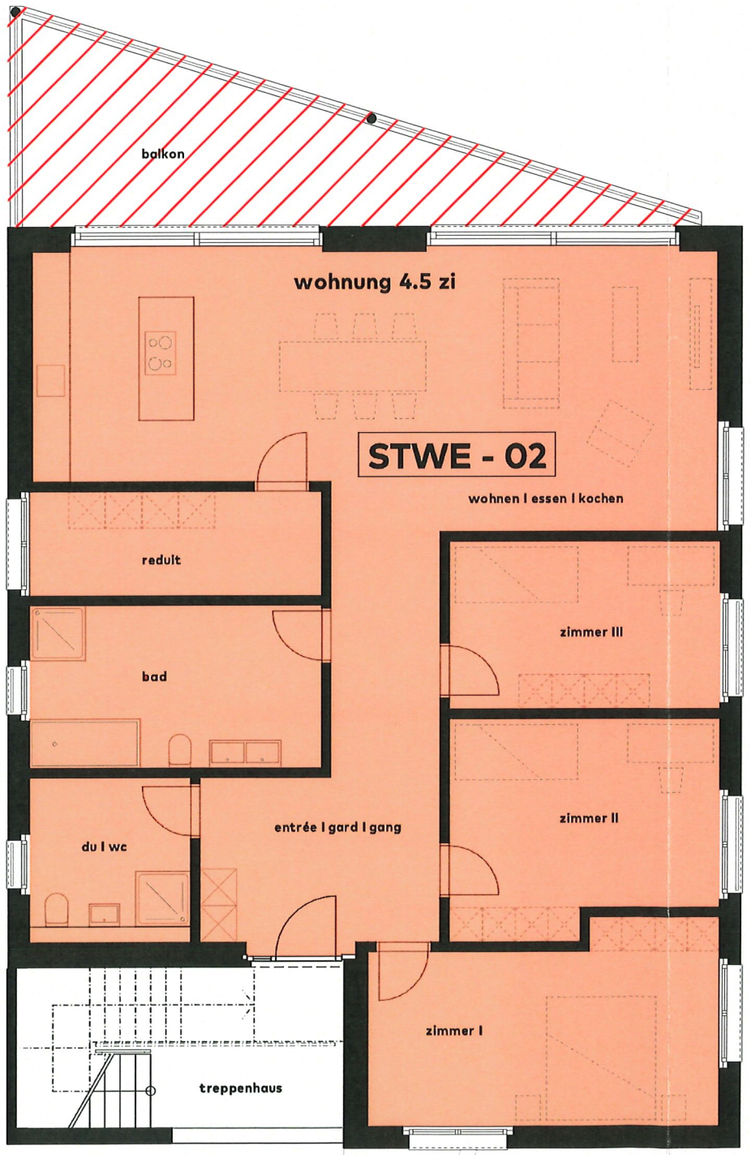


**OBJEKT: DORFSTRASSE 177, 3216 RIED BEI KERZERS**

**GEMEINDE RIED BEI KERZERS**


ERSTELLT: 28.10.2025 I am - tks architekten ag

MUTATION: NR. 01 / 2025

stand der pläne: 28.10.2025
grundrissplan: massstab 1:100

# STWE - DACHGESCHOSS

STWE 03
sonderrecht
sondernutzungsrecht

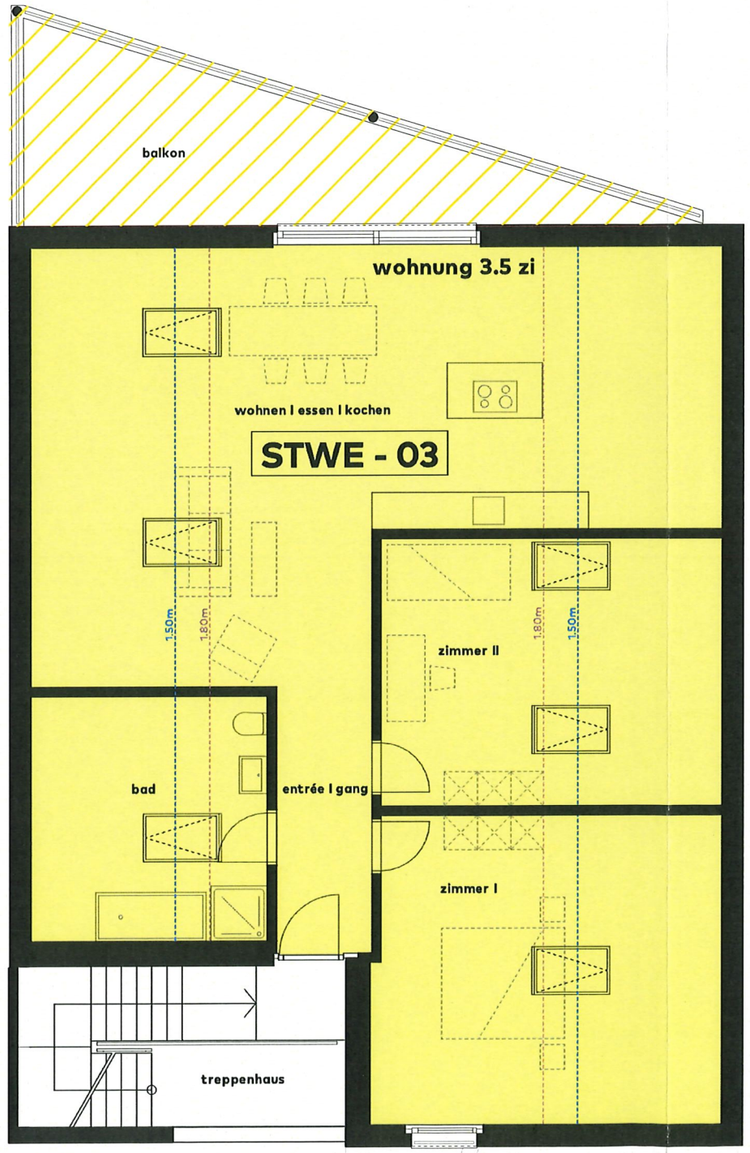


**OBJEKT: DORFSTRASSE 177, 3216 RIED BEI KERZERS**

**GEMEINDE RIED BEI KERZERS**

ERSTELLT: 28.10.2025 I am - tks architekten ag

MUTATION: NR. 01 / 2025

stand der pläne: 28.10.2025
grundrissplan: massstab 1:100