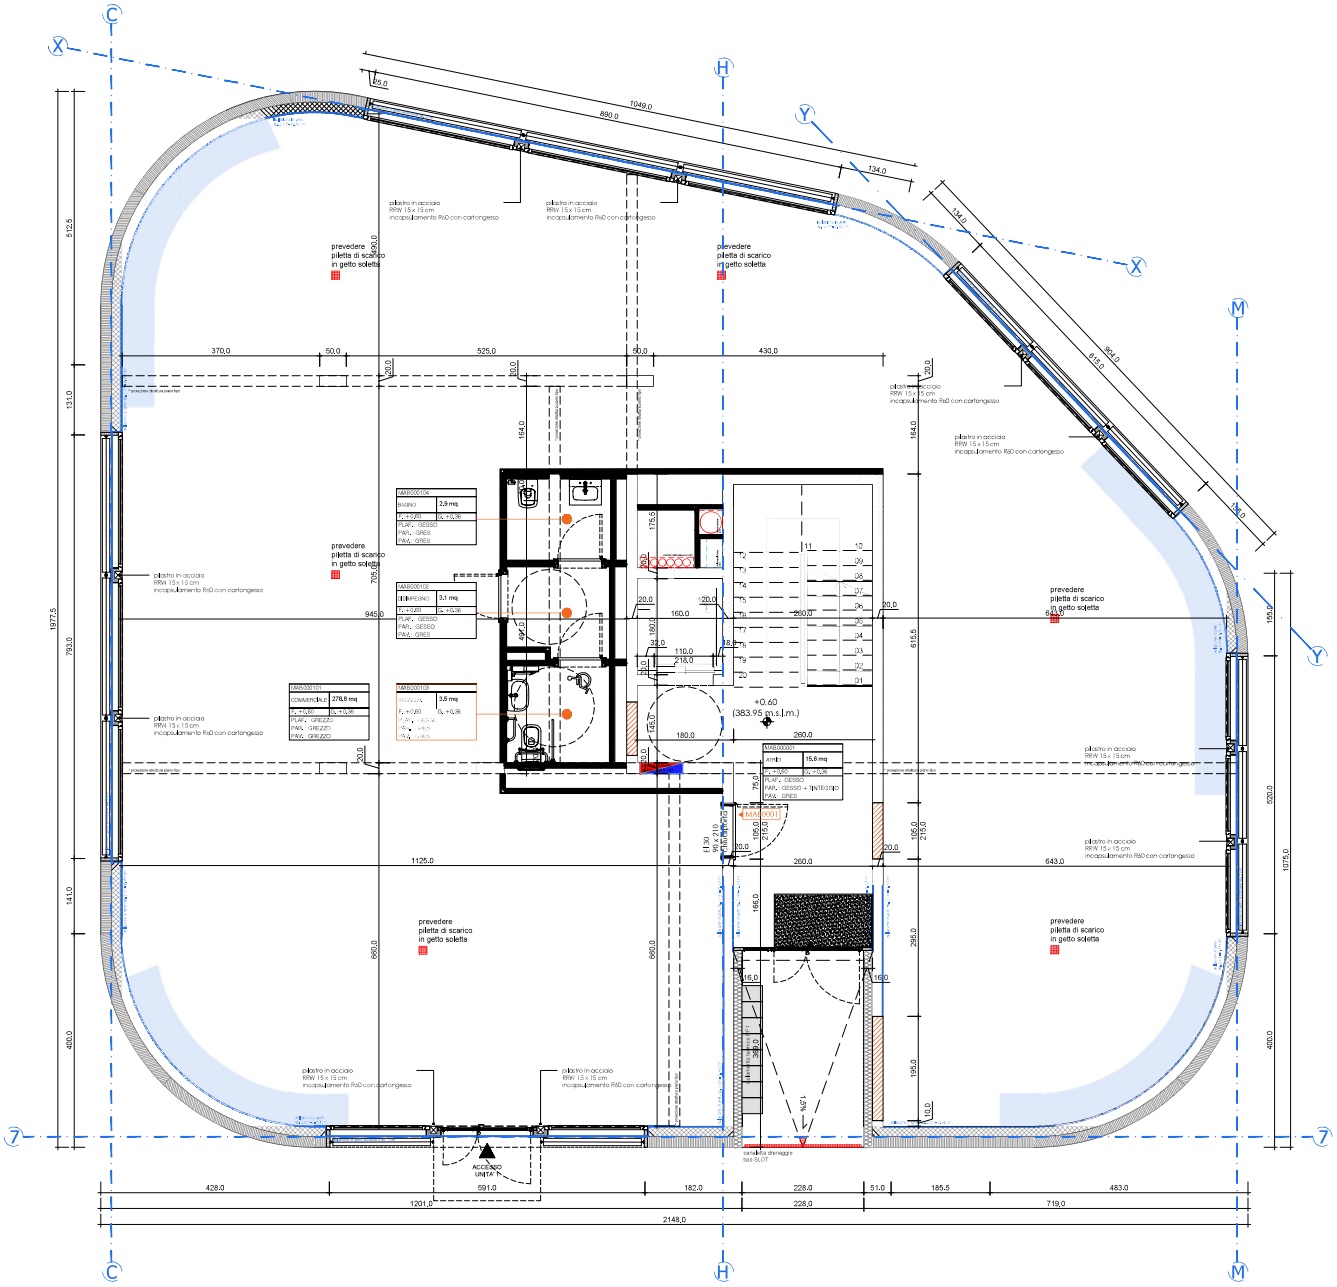


PIANI ARCHITETTONICI	SCALA 1:50	DATA: 25.04.2022	TAV.
MAS_ART_214 _BLB_EG PIANTA PIANO TERRA - EDIFICIO B		q. g. = + 0.36 q. f. = +0.60	214