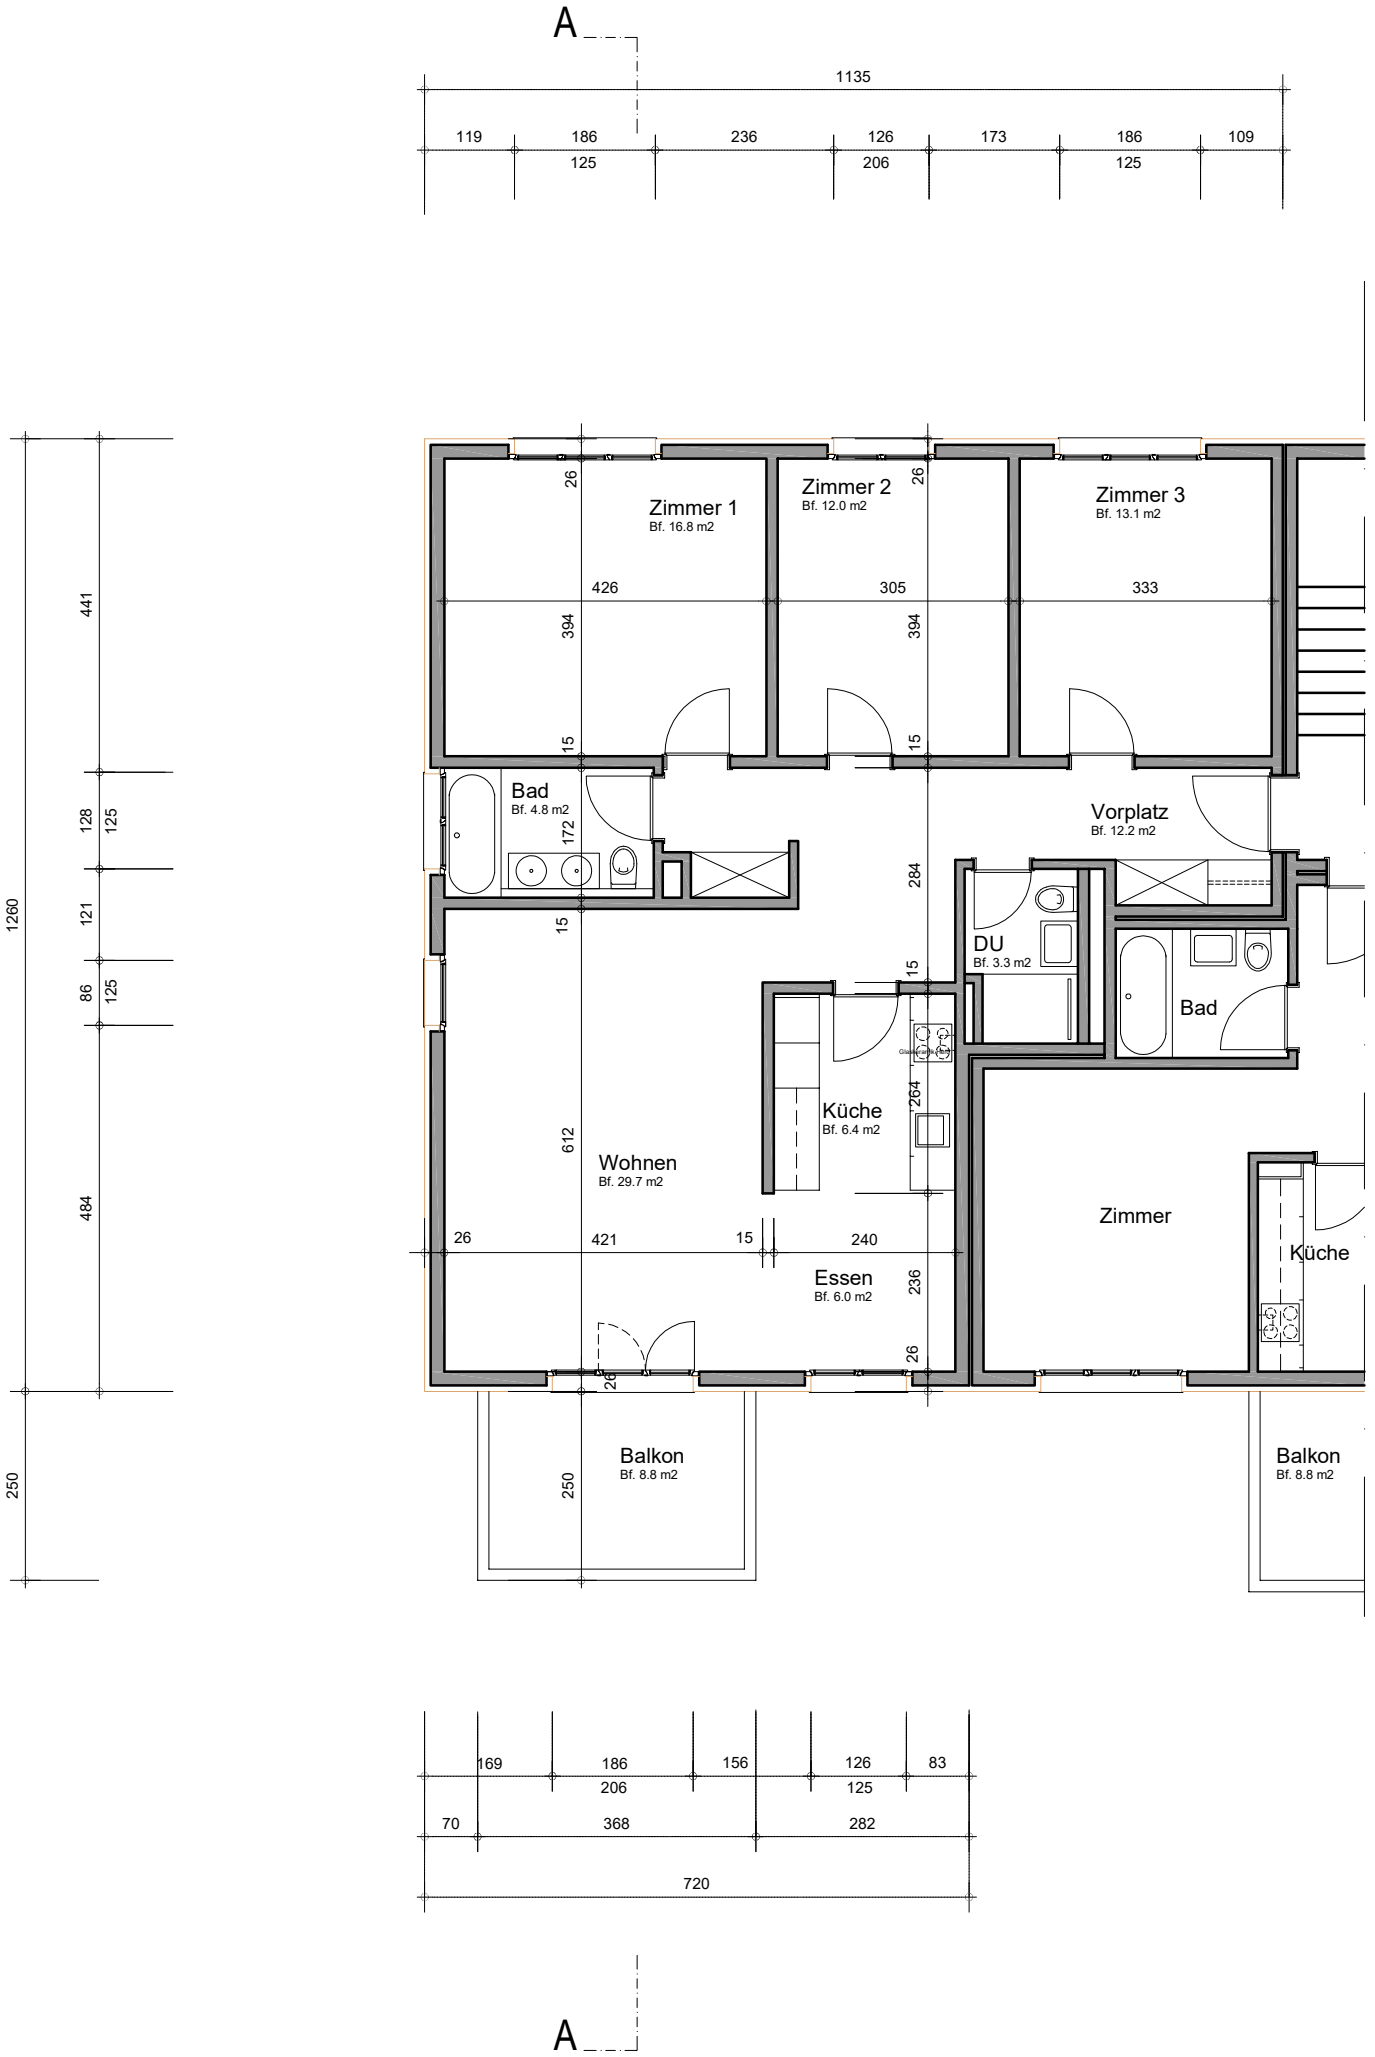


eibetag	Grundriss 1. OG			26.04/101 -100
eibetag Verw. ag Architekten Häsiweg 29 5018 Erlinsbach Telefon 062 213 06 30 E-mail : info@eibetag.ch	Objekt :			Wohnhaus Tobleracher 24, 5406 Baden
	Bauherr :			Reto Baur, Halden 20, 5000 Aarau
	Datum : 25.10.26/lo	Zeichner : lo	Format : 42 x 30	Massstab : 1 : 100
	Rev. Dat. : x	Rev. Dat. : x	Rev. Dat. : x	Rev. Dat. : x

Erdgeschosskote ± 0.00 = xxx.xx m.ü.M

Bestehend

Abbruch

Neu

