
ARCHI-TECH STUDIO sagl
progettazione e direzione lavori


piazza Santa Lucia 3
6900 Massagno

tel. 091 225 68 56
email: info@architechstudio.ch

Progetto: 0014	EDIFICIO RESIDENZIALE	Scala: 1:100 / 1:500
	NUOVA COSTRUZIONE	Dimensione: A4
Tavola: APP. 1.2	MAPPALE N. 496 RFD MASSAGNO	Data tavola: 25.08.2020
	PIANTA PIANO PRIMO APPARTAMENTO 1.2	Disegnato: F.F.
		Nome file 2020.08.24_ES_496_MASSAGNO_V-2020.pln

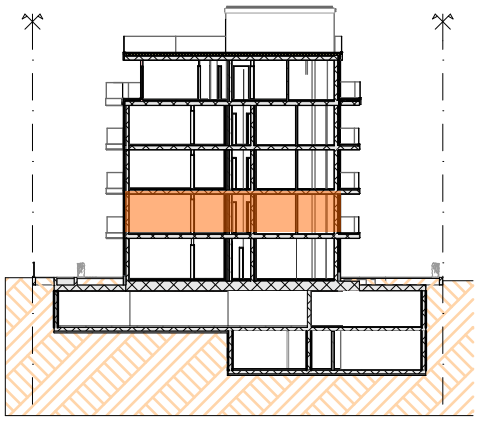


SEZIONE 1:500

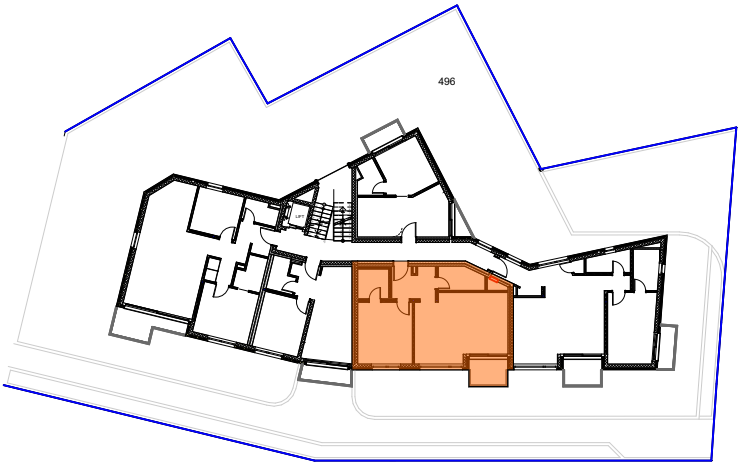

PIANTA 1°P 1:500

APP 1.2 S: 67,5 m²

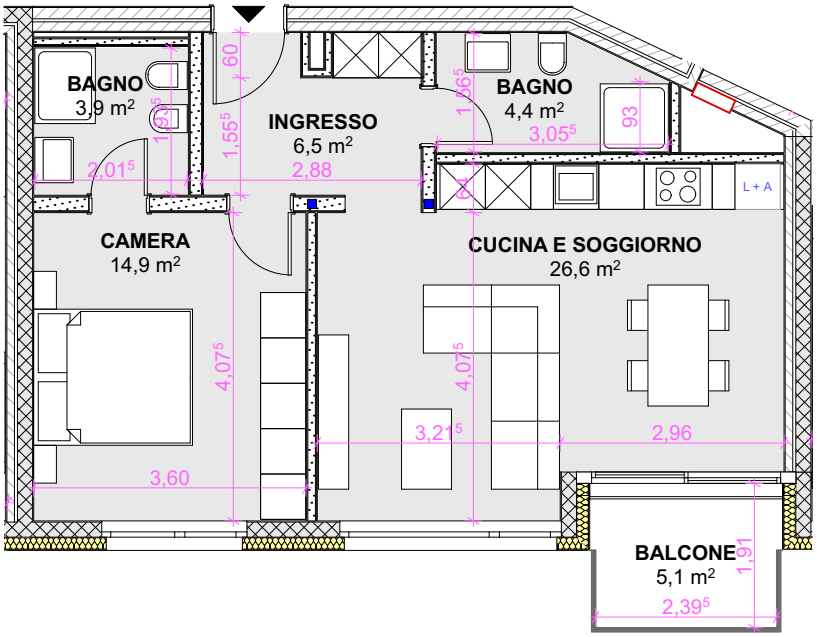

PIANTA APP. 1.2 1:100

N.B.: PIANO BOZZA
Potrebbero esserci delle modifiche dovute ad aspetti tecnici in fase di aggiornamento esecutivi o fase di esecuzione.