PLANUNG **Erni Planung AG** • Guggibadstrasse 8 • 6288 Schongau • 041 570 70 70 • erni-gruppe.ch

Objektbezeichnung

Ersatzbau Wohnhaus, Hagnau 12, 5634 Merenschwand

Dieser Plan ist urheberrechtlich geschützt. Erni Planung AG, 6288 Schongau

Projekt Nr. 24821

Bauherrschaft: Claudia & Peter Henggeler, Obere Haitiweiden 3, 5642 Mühlau

Projektphase: Baueingabe

Massstab: 1:100

Plan Nr. 3211

Planinhalt: Grundrisse Hauptgebäude

Format: 841.0/594.0

Projektleiter:in: K. Stierli

Bauleiter:in: K. Stierli

Datum: 31.01.2025

Zeichner:in: N. Ackermann

Index / rev. Datum

EG Haupthaus = ±0.00 = 387.004 m.ü.M.
EG Schopf = +0.55 = 387.554 m.ü.M.
PP 423403885 = -0.20 = 386.804 m.ü.M.

BESTEHEND
NEU
ABBRUCH

I:\ArchiCAD\Projekte\24821_Hagnau_12_Merenschwand\250128_Baueingabe.pln | gedruckt 31.01.2025


Bauherrschaft/ Grundeigentümer:in

Claudia & Peter Henggeler, Obere Haitiweiden 3, 5642 Mühlau


Architekt

Erni Planung AG, Guggibadstrasse 8, 6288 Schongau

Ort und Datum: Schongau, 31.01.2025

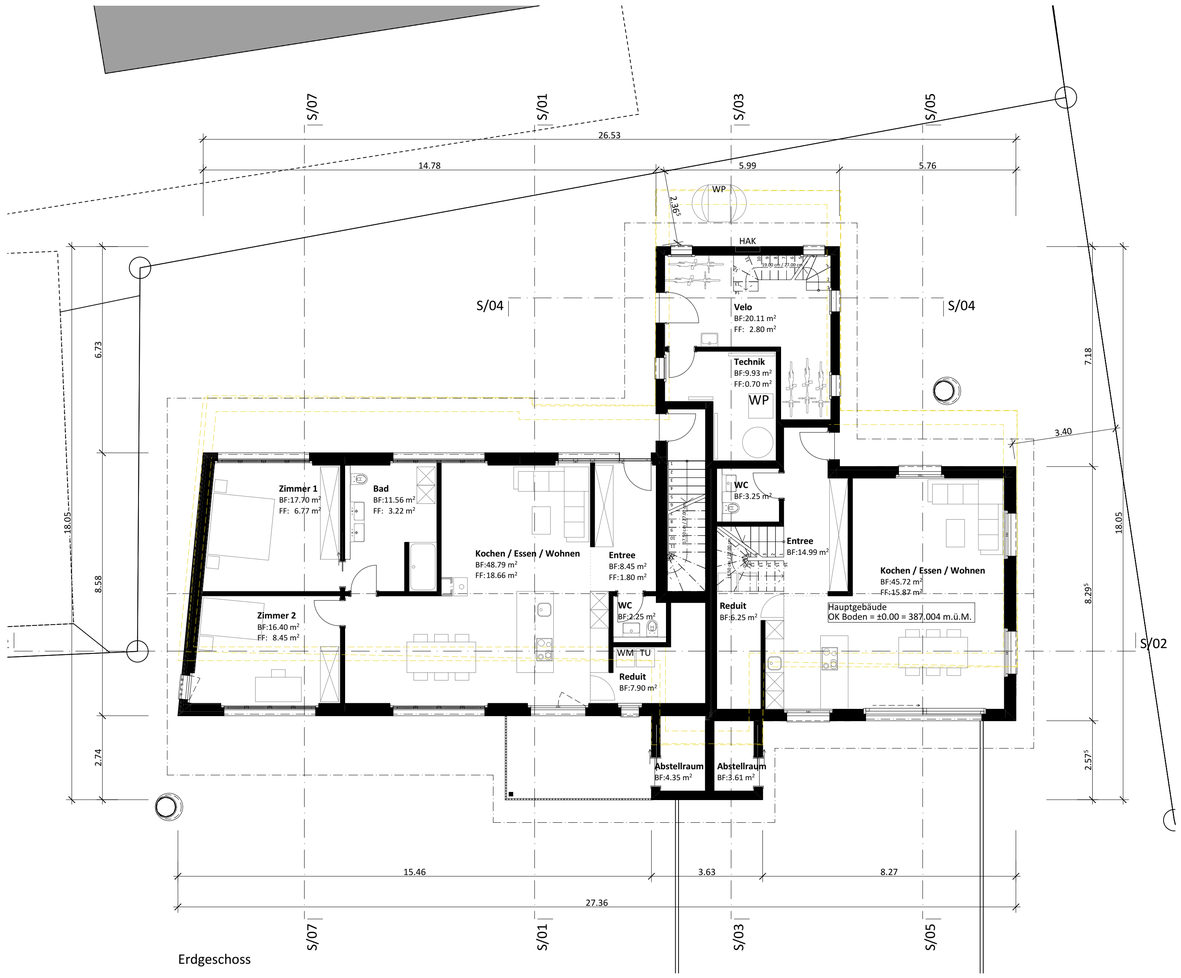

Erdgeschoss

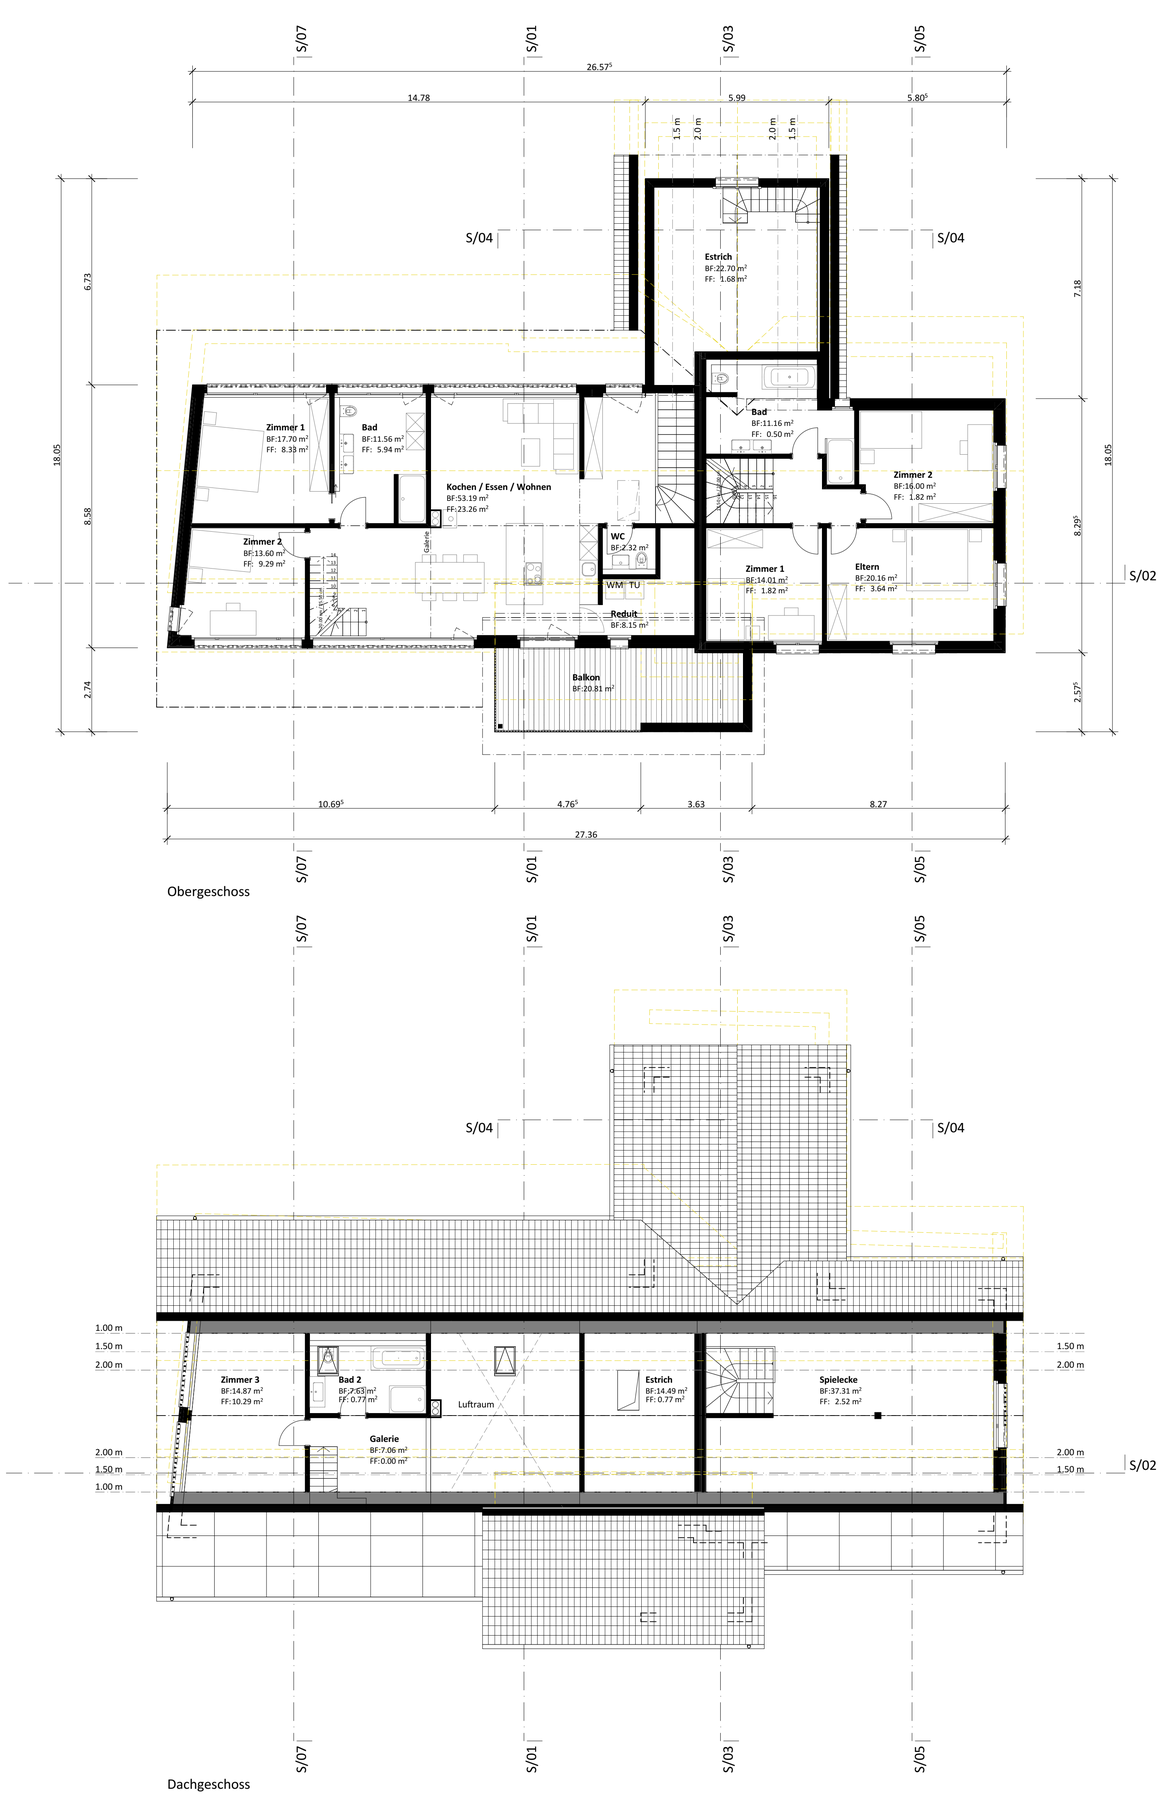

Obergeschoss

Dachgeschoss