


753400 Areal Utzenstorf

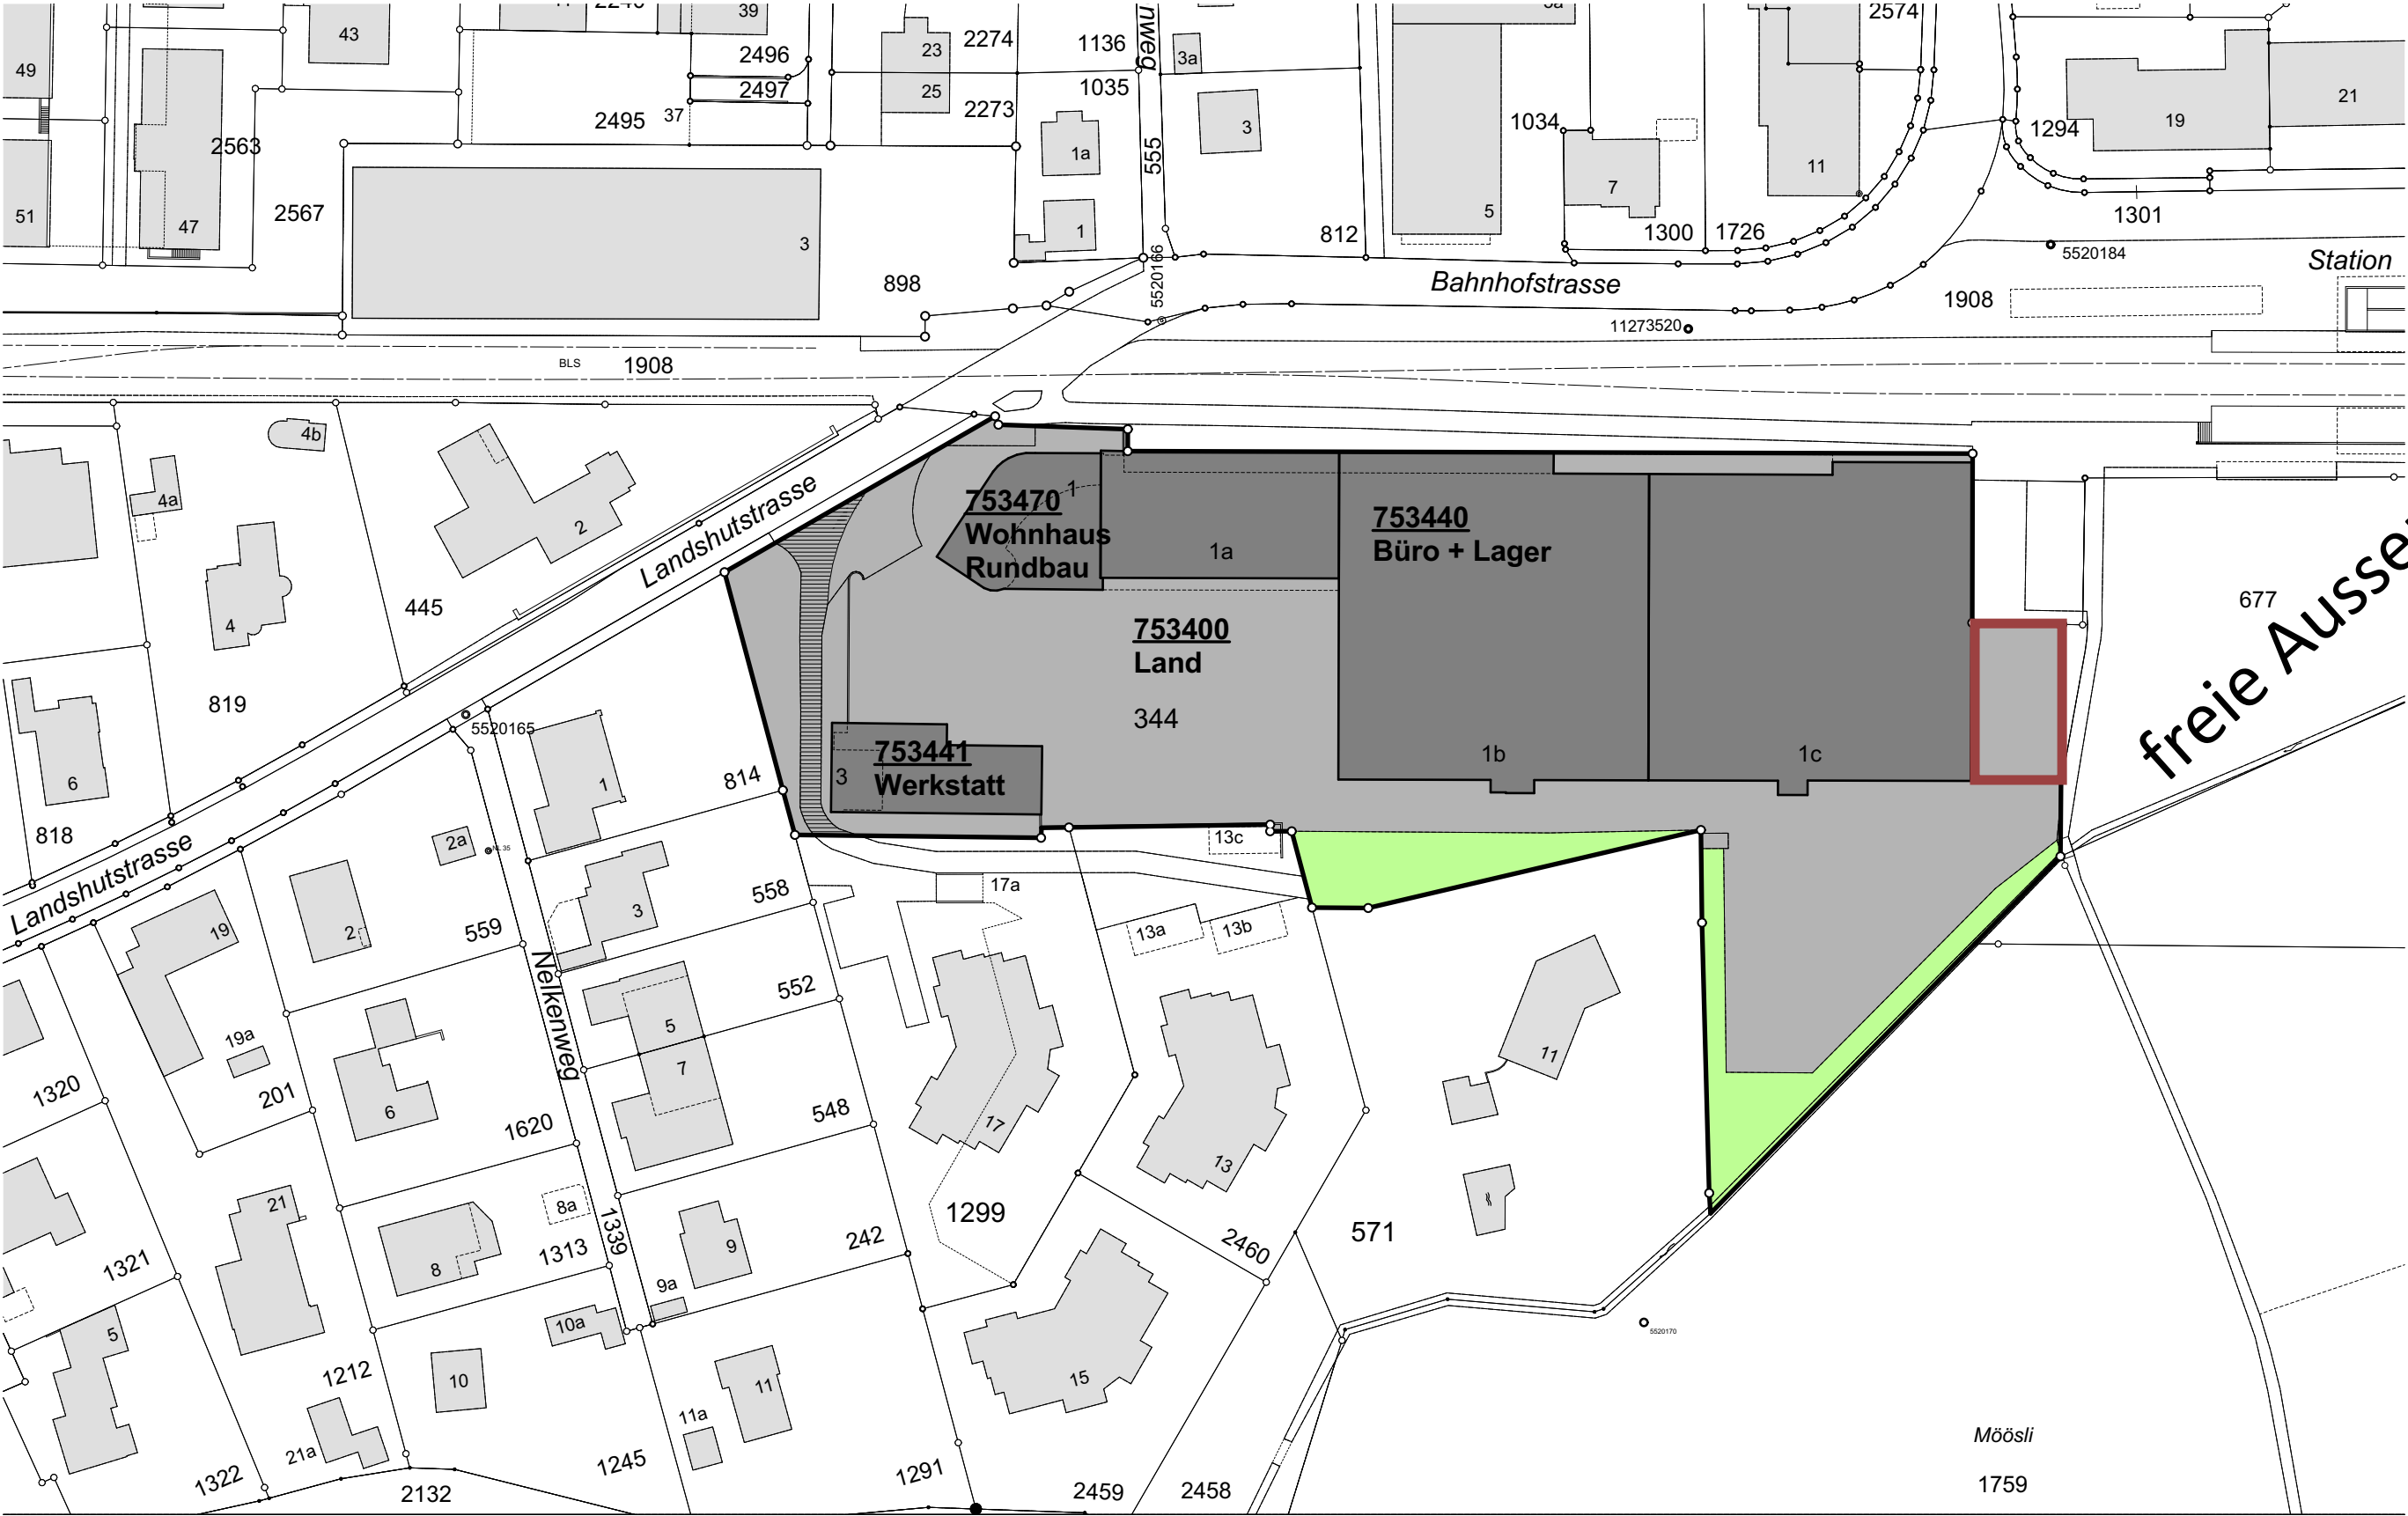

fenaco Genossenschaft Areale und Technik ML Bauplanung Erlachstrasse 5, 3001 Bern Telefon +41 (0)58 434 03 00 www.fenaco.com	Situationsplan	Mst: 1:1000
	Objekt: Steffen- Ris, fenaco Genossenschaft Landshutstrasse 1, 3427 Utzenstorf	Datum/ Gez.: 30.12.2021/ dp Plan Gr.: A3 Rev./ Gez.: 25.06.2024/ kk
	K:\Areale_Technik\CAD_Areale_Technik\05_Tochtergesellschaften\Steffen-Ris\Utzenstorf\IST-Zustand\03Pläne\Situationsplan_Areal\Situationsplan_Areal_Utzenstorf_2024.pln	

Kostenstellen:	
753400	Land
753470	Wohnhaus Rundbau
753440	Büro + Lager
753441	Werkstatt
753420	Energie

Legende:	
	fenaco Grundstück
	fenaco Gebäude
	fremde Gebäude
	Hartbelag
	Grünfläche
	Instandstellungsarbeiten mit Eigentümer der Parz. 1299 und 571 koordinieren (Dienstbarkeit)

