


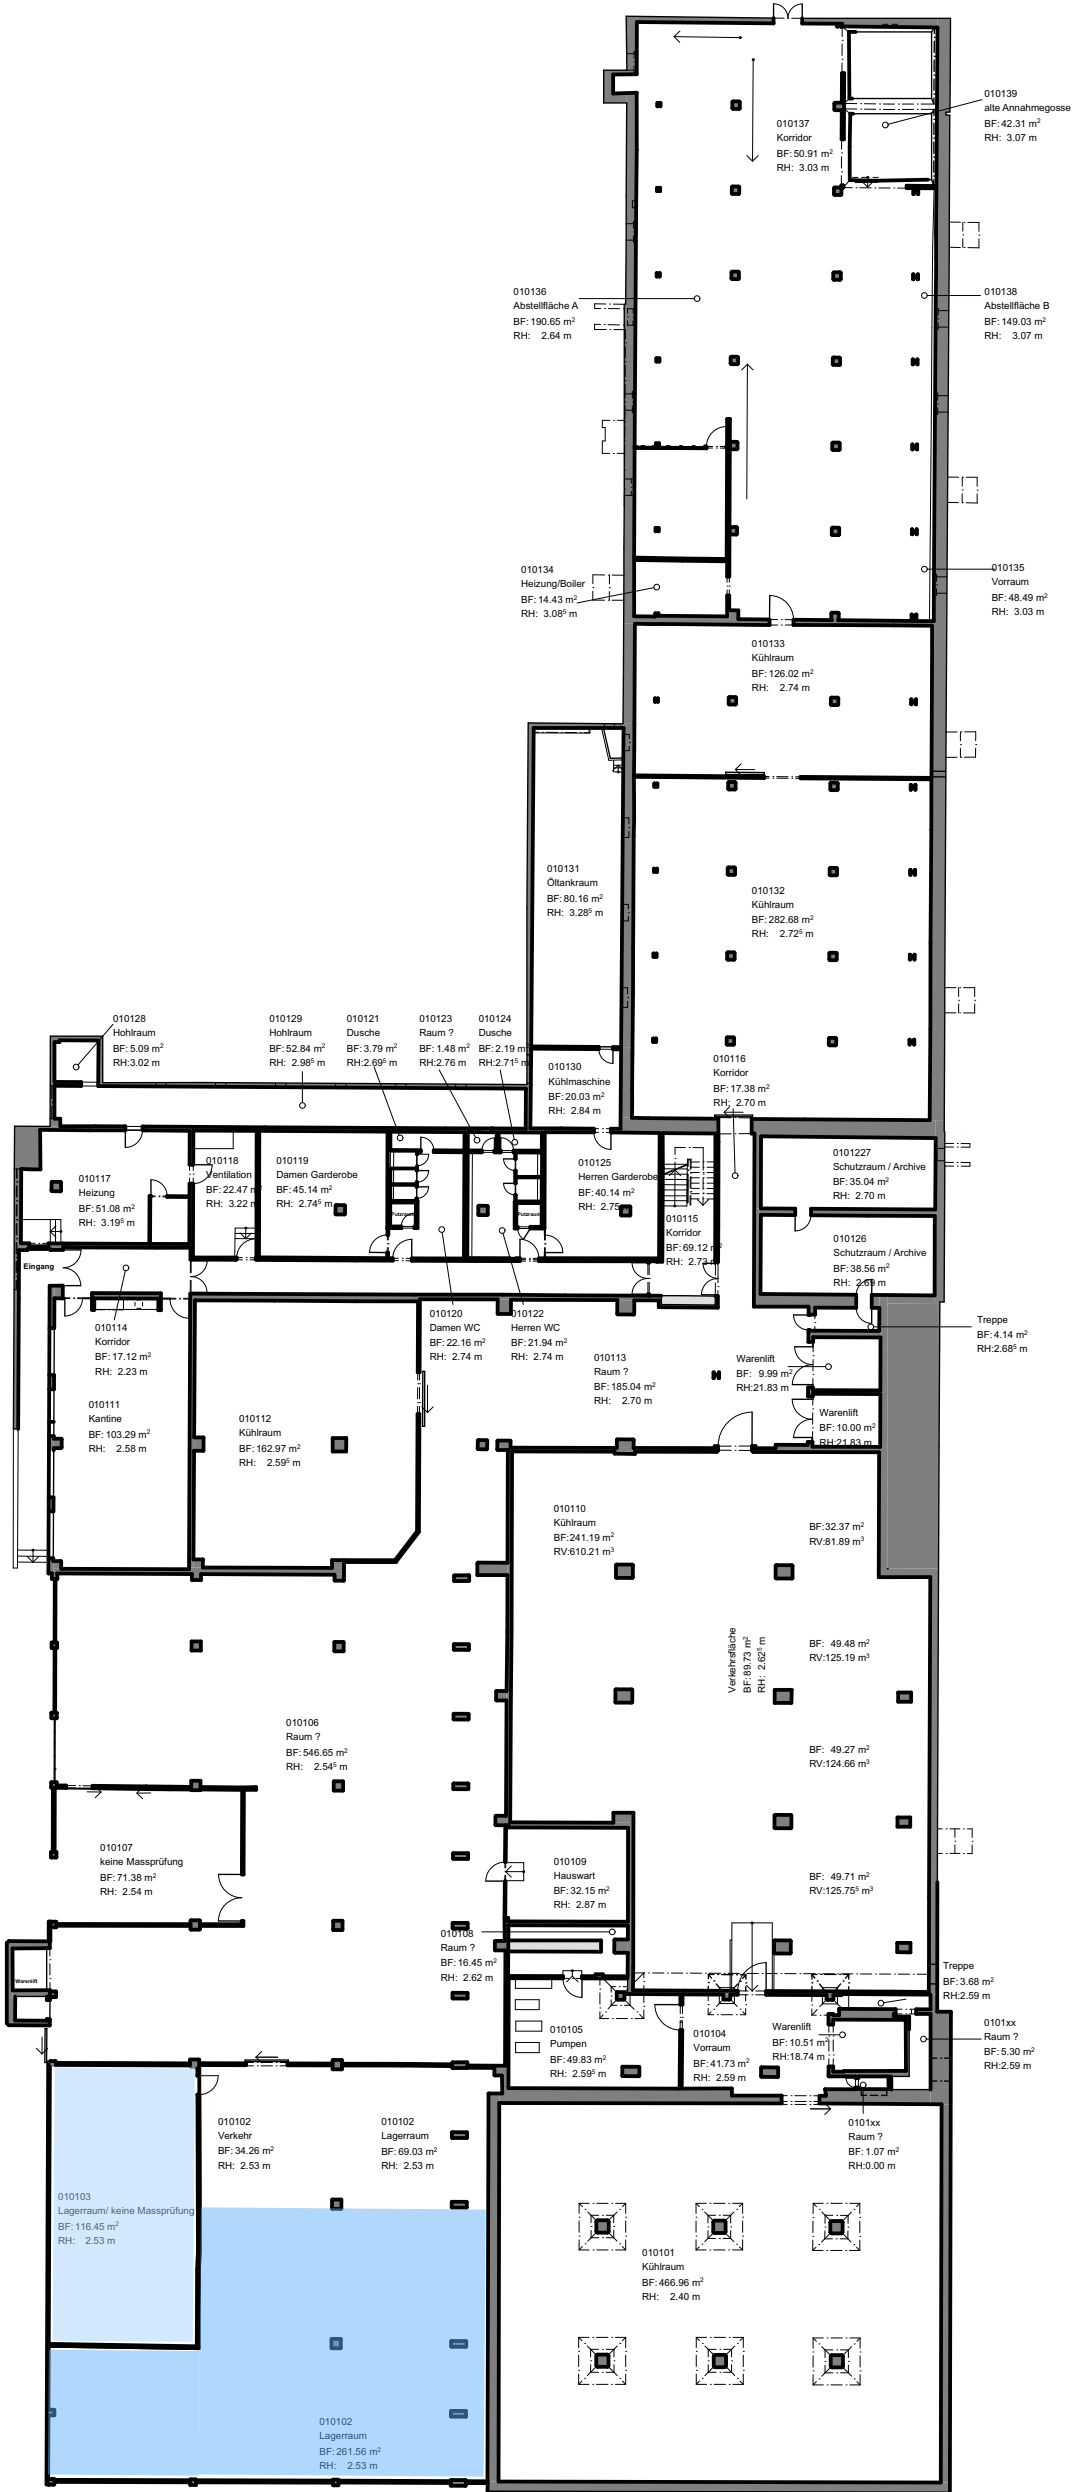

fenaco Genossenschaft
Areale unt Technik ML
Bauplanung
Erlachstrasse 5, 3001 Bern

Telefon +41 (0)58 434 03 00
www.fenaco.com

Untergeschoss Büro Lager

Projekt: IST-Zustand

Objekt: Areal Utzenstorf Landshutstrasse 1
3427 Utzenstorf

Mst: 1:400

Datum: 21.01.2021
Plan Gr.: 29.7 x 42
Gez.: dap/fs/kk