

**NORD - EST /
SUD - OUEST**

Mst.	Gez.	Dat.
1/100	mh	14.05.2018

OBJ./PLAN NR.
520/03

MAÎTRE DE L'OUVRAGE

B. Ete
Off. Ete


ARCHITECTE

[Signature]


Planung

Ausführung

Revision

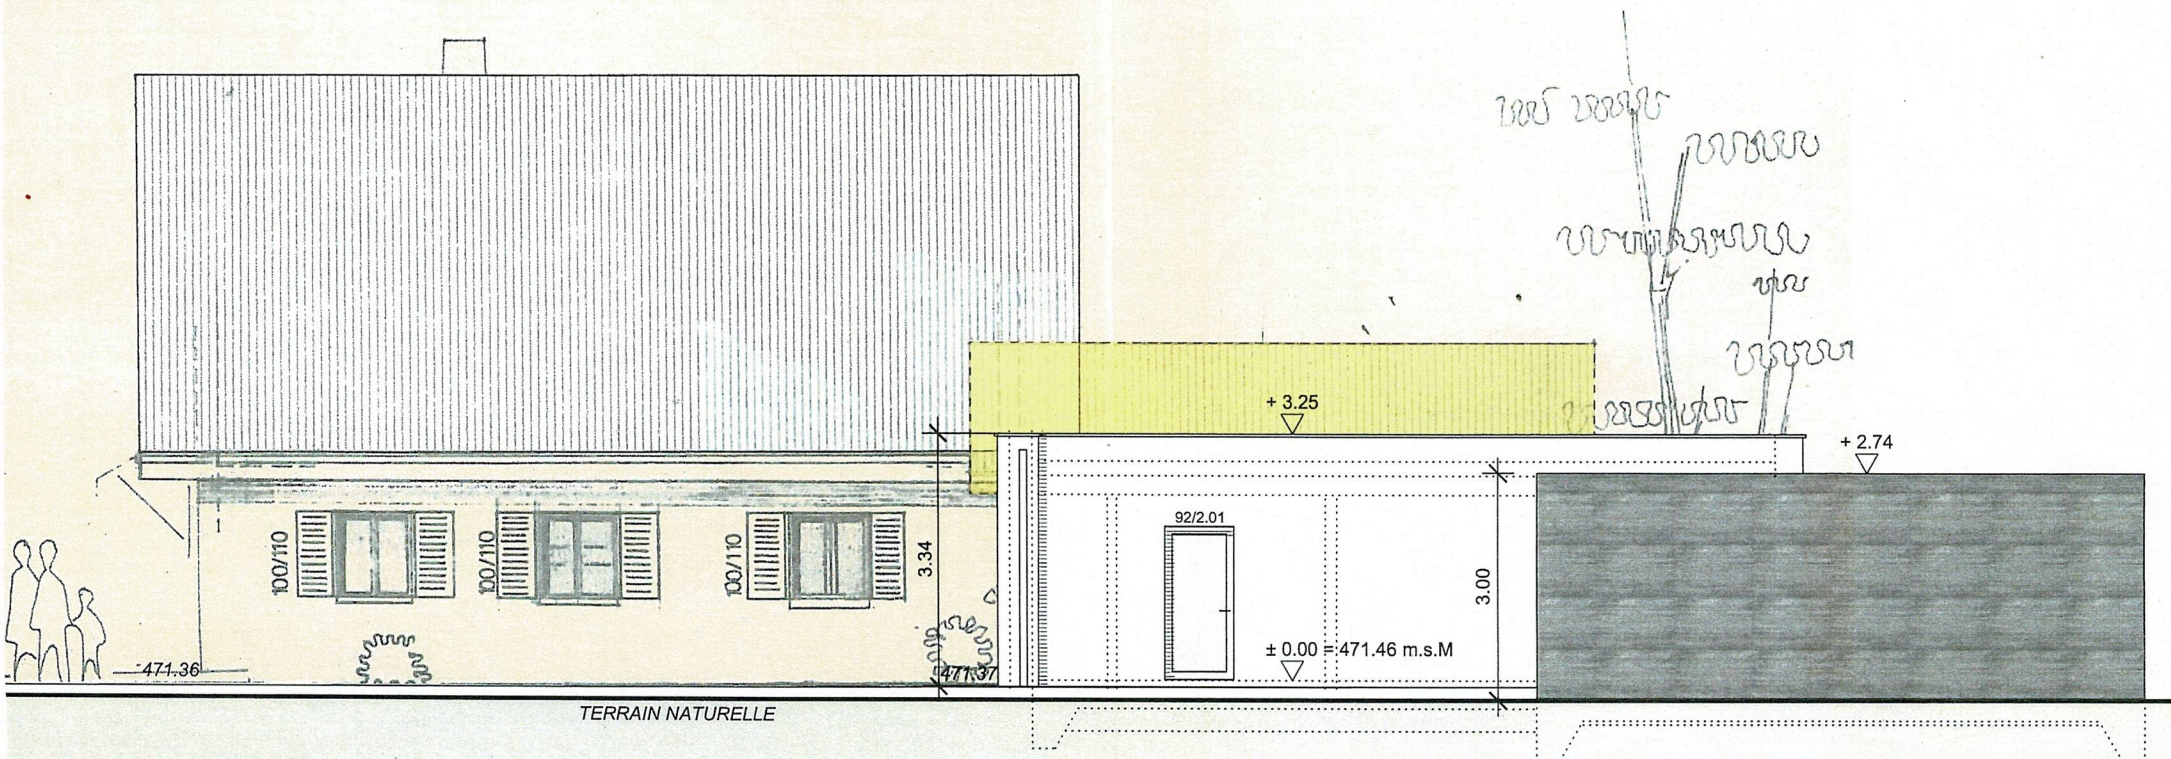

NORD - EST

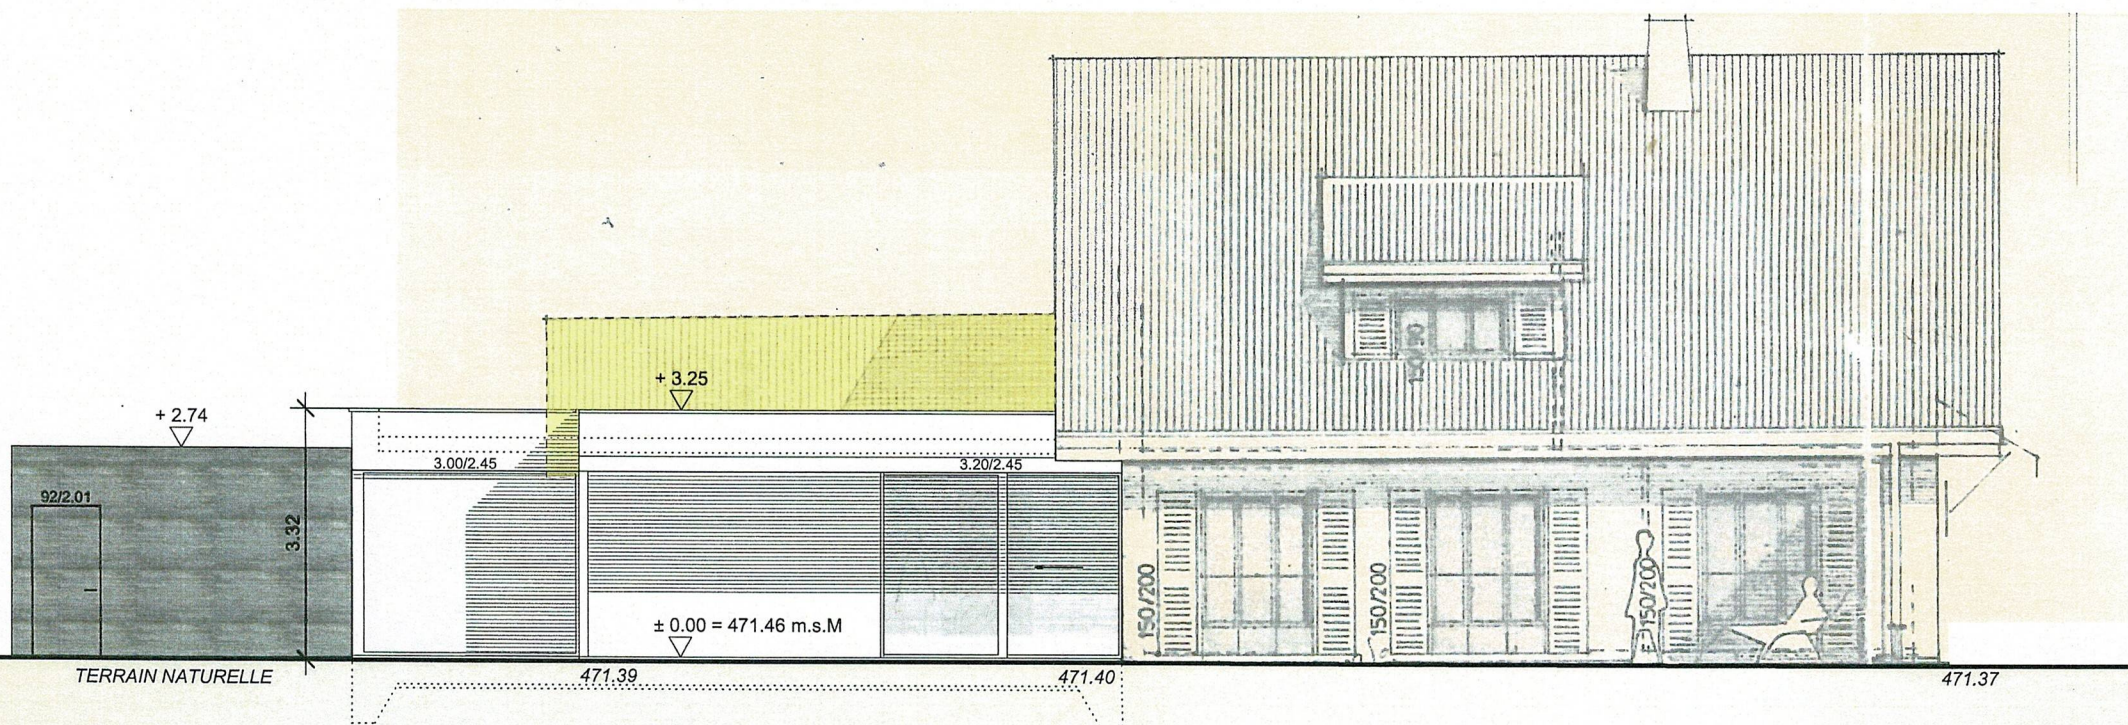

SUD - OUEST