

FAMILLE B. ETESSAMIPOUR

COUPE A - A
NORD - OUEST

Mst.	Gez.	Dat.
1/100	mh	14.05.2018

OBJ./PLAN NR.
520/04


MAÎTRE DE L'OUVRAGE

ARCHITECTE


Planung
Ausführung
Revision

**Service des constructions et de
l'aménagement SecA**
Bau- und Raumplanungsamt BRPA
Rue des Chanonnes 17, 1701 Fribourg

ETAI DE FRIBOURG
STIAT FREIBURG

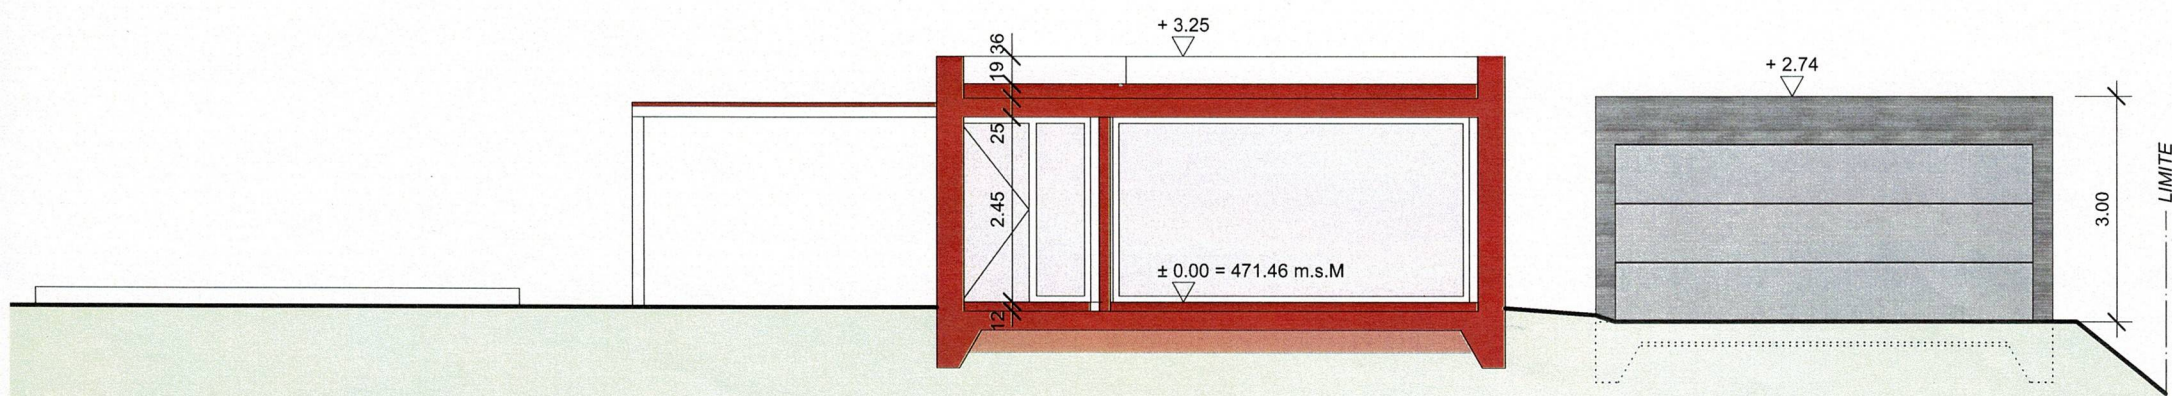

COUPE A-A

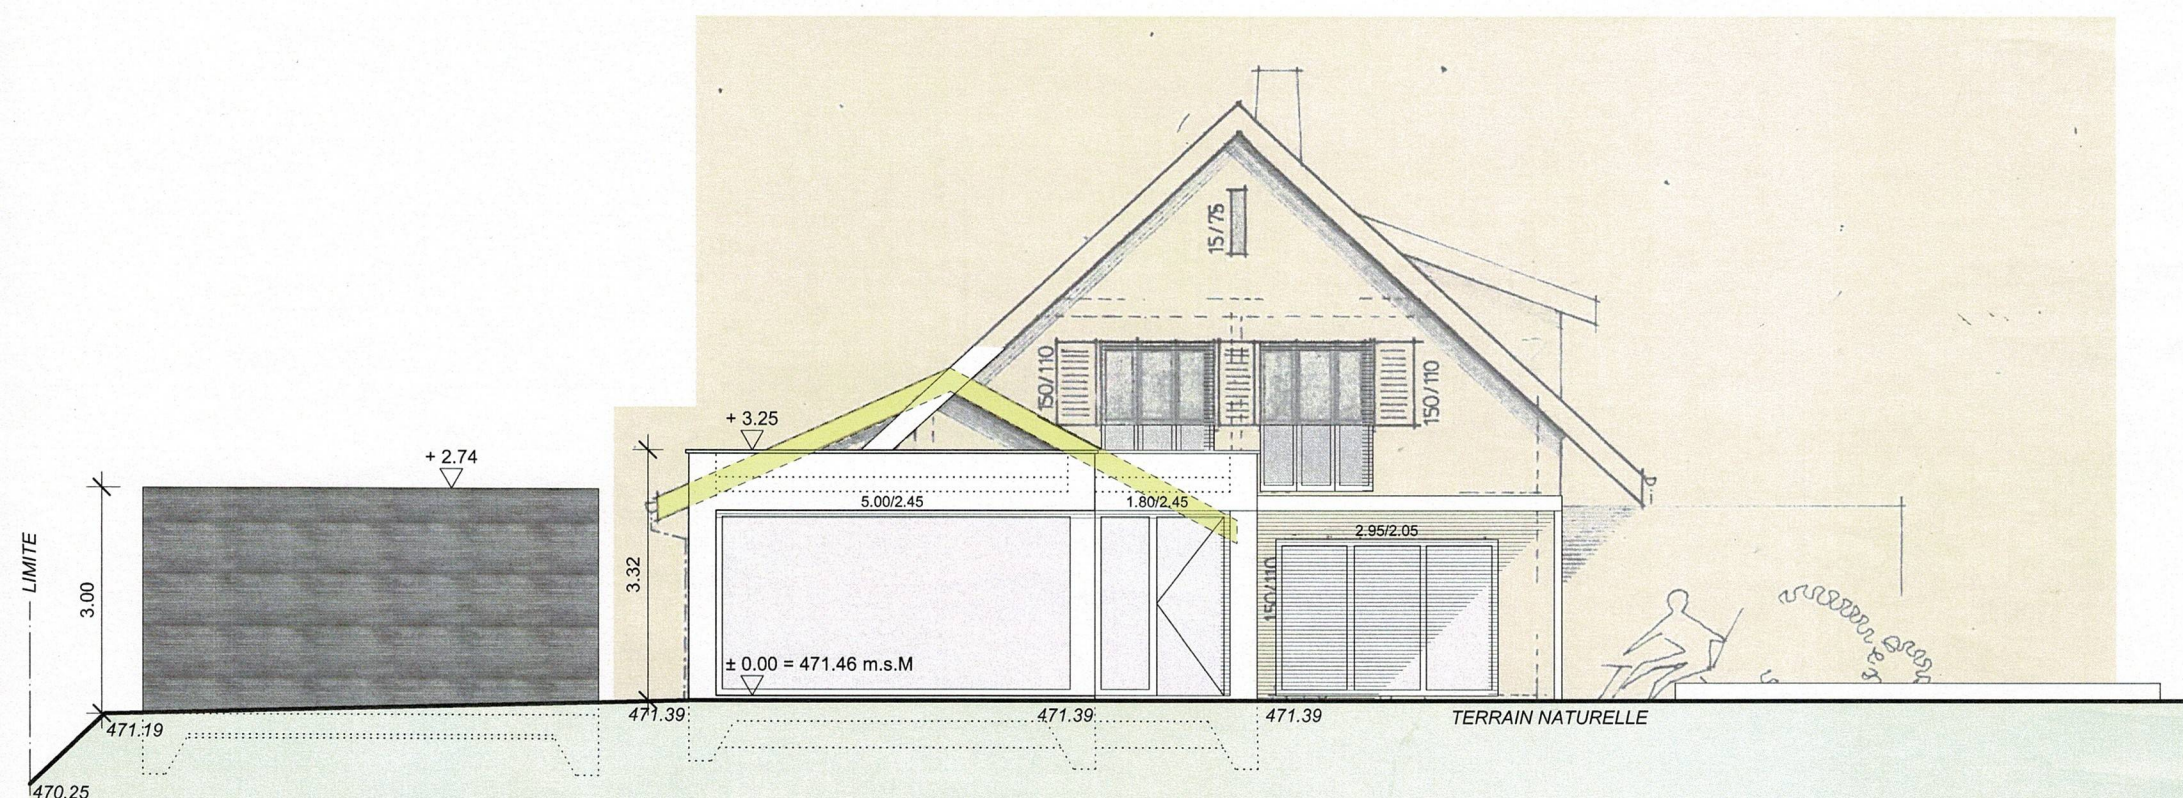

NORD-OUEST