



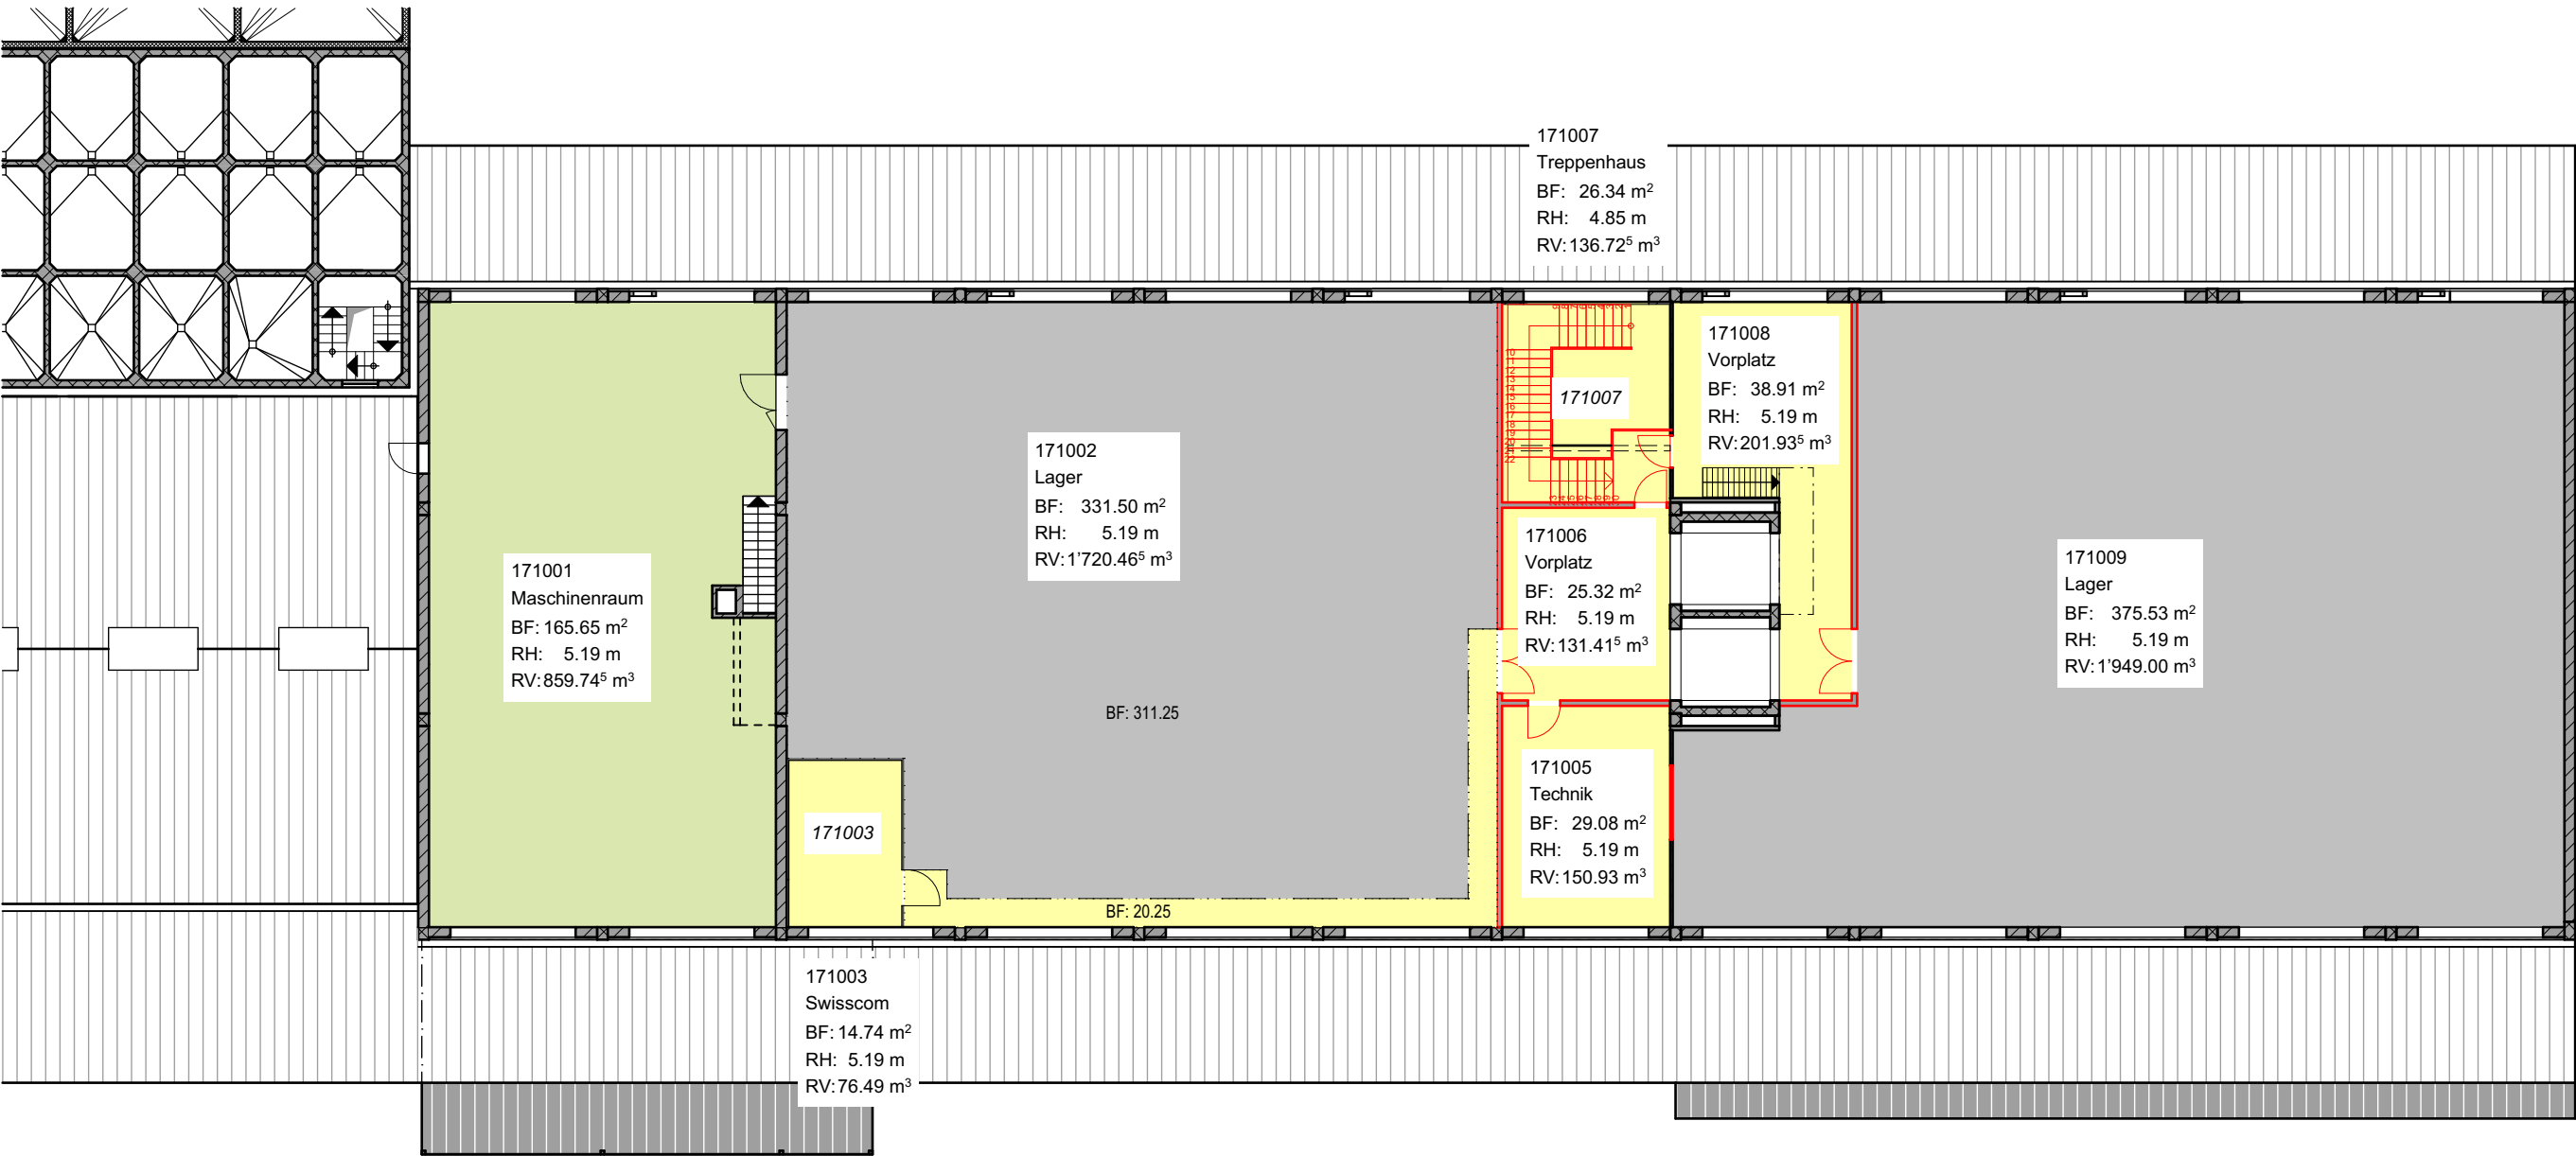

|   |                                                                          |                                             |
|---|--------------------------------------------------------------------------|---------------------------------------------|
| <b>fenaco</b> Genossenschaft<br>Areale und Technik ML<br>Bauplanung<br>Erlachstrasse 5, 3001 Bern<br><br>Telefon +41 (0)58 434 03 00<br>www.fenaco.com | <b>Mieterfläche 1.Obergeschoss</b>                                       | <b>Mst: 1:200</b>                           |
|   | Projekt: Ist-Zustand                                                     | Datum / Gez.: 29.11.2023/ jm                |
|   | Objekt: fenaco Obst- und Gemüsezentrale, Lagerhausstrasse 25<br>3232 Ins | Plan Gr.: A3<br>Rev. / Gez.: 13.05.2025/ jm |

K:\Areale\_Technik\CAD\_Areale\_Technik\01\_Areale\Mittelland\Ins\Projekte\2023\_Umbau Landi Lager Gebäude\03 Pläne\250407\_Baugesuch\_aktueller\_Projektplan.pln

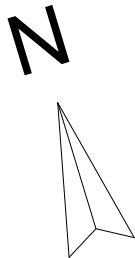

| Miet        |           |
|-------------|-----------|
| <div></div> | Allgemein |
| <div></div> | Vermietet |
| <div></div> | Vermietet |
| <div></div> | Leerstand |