


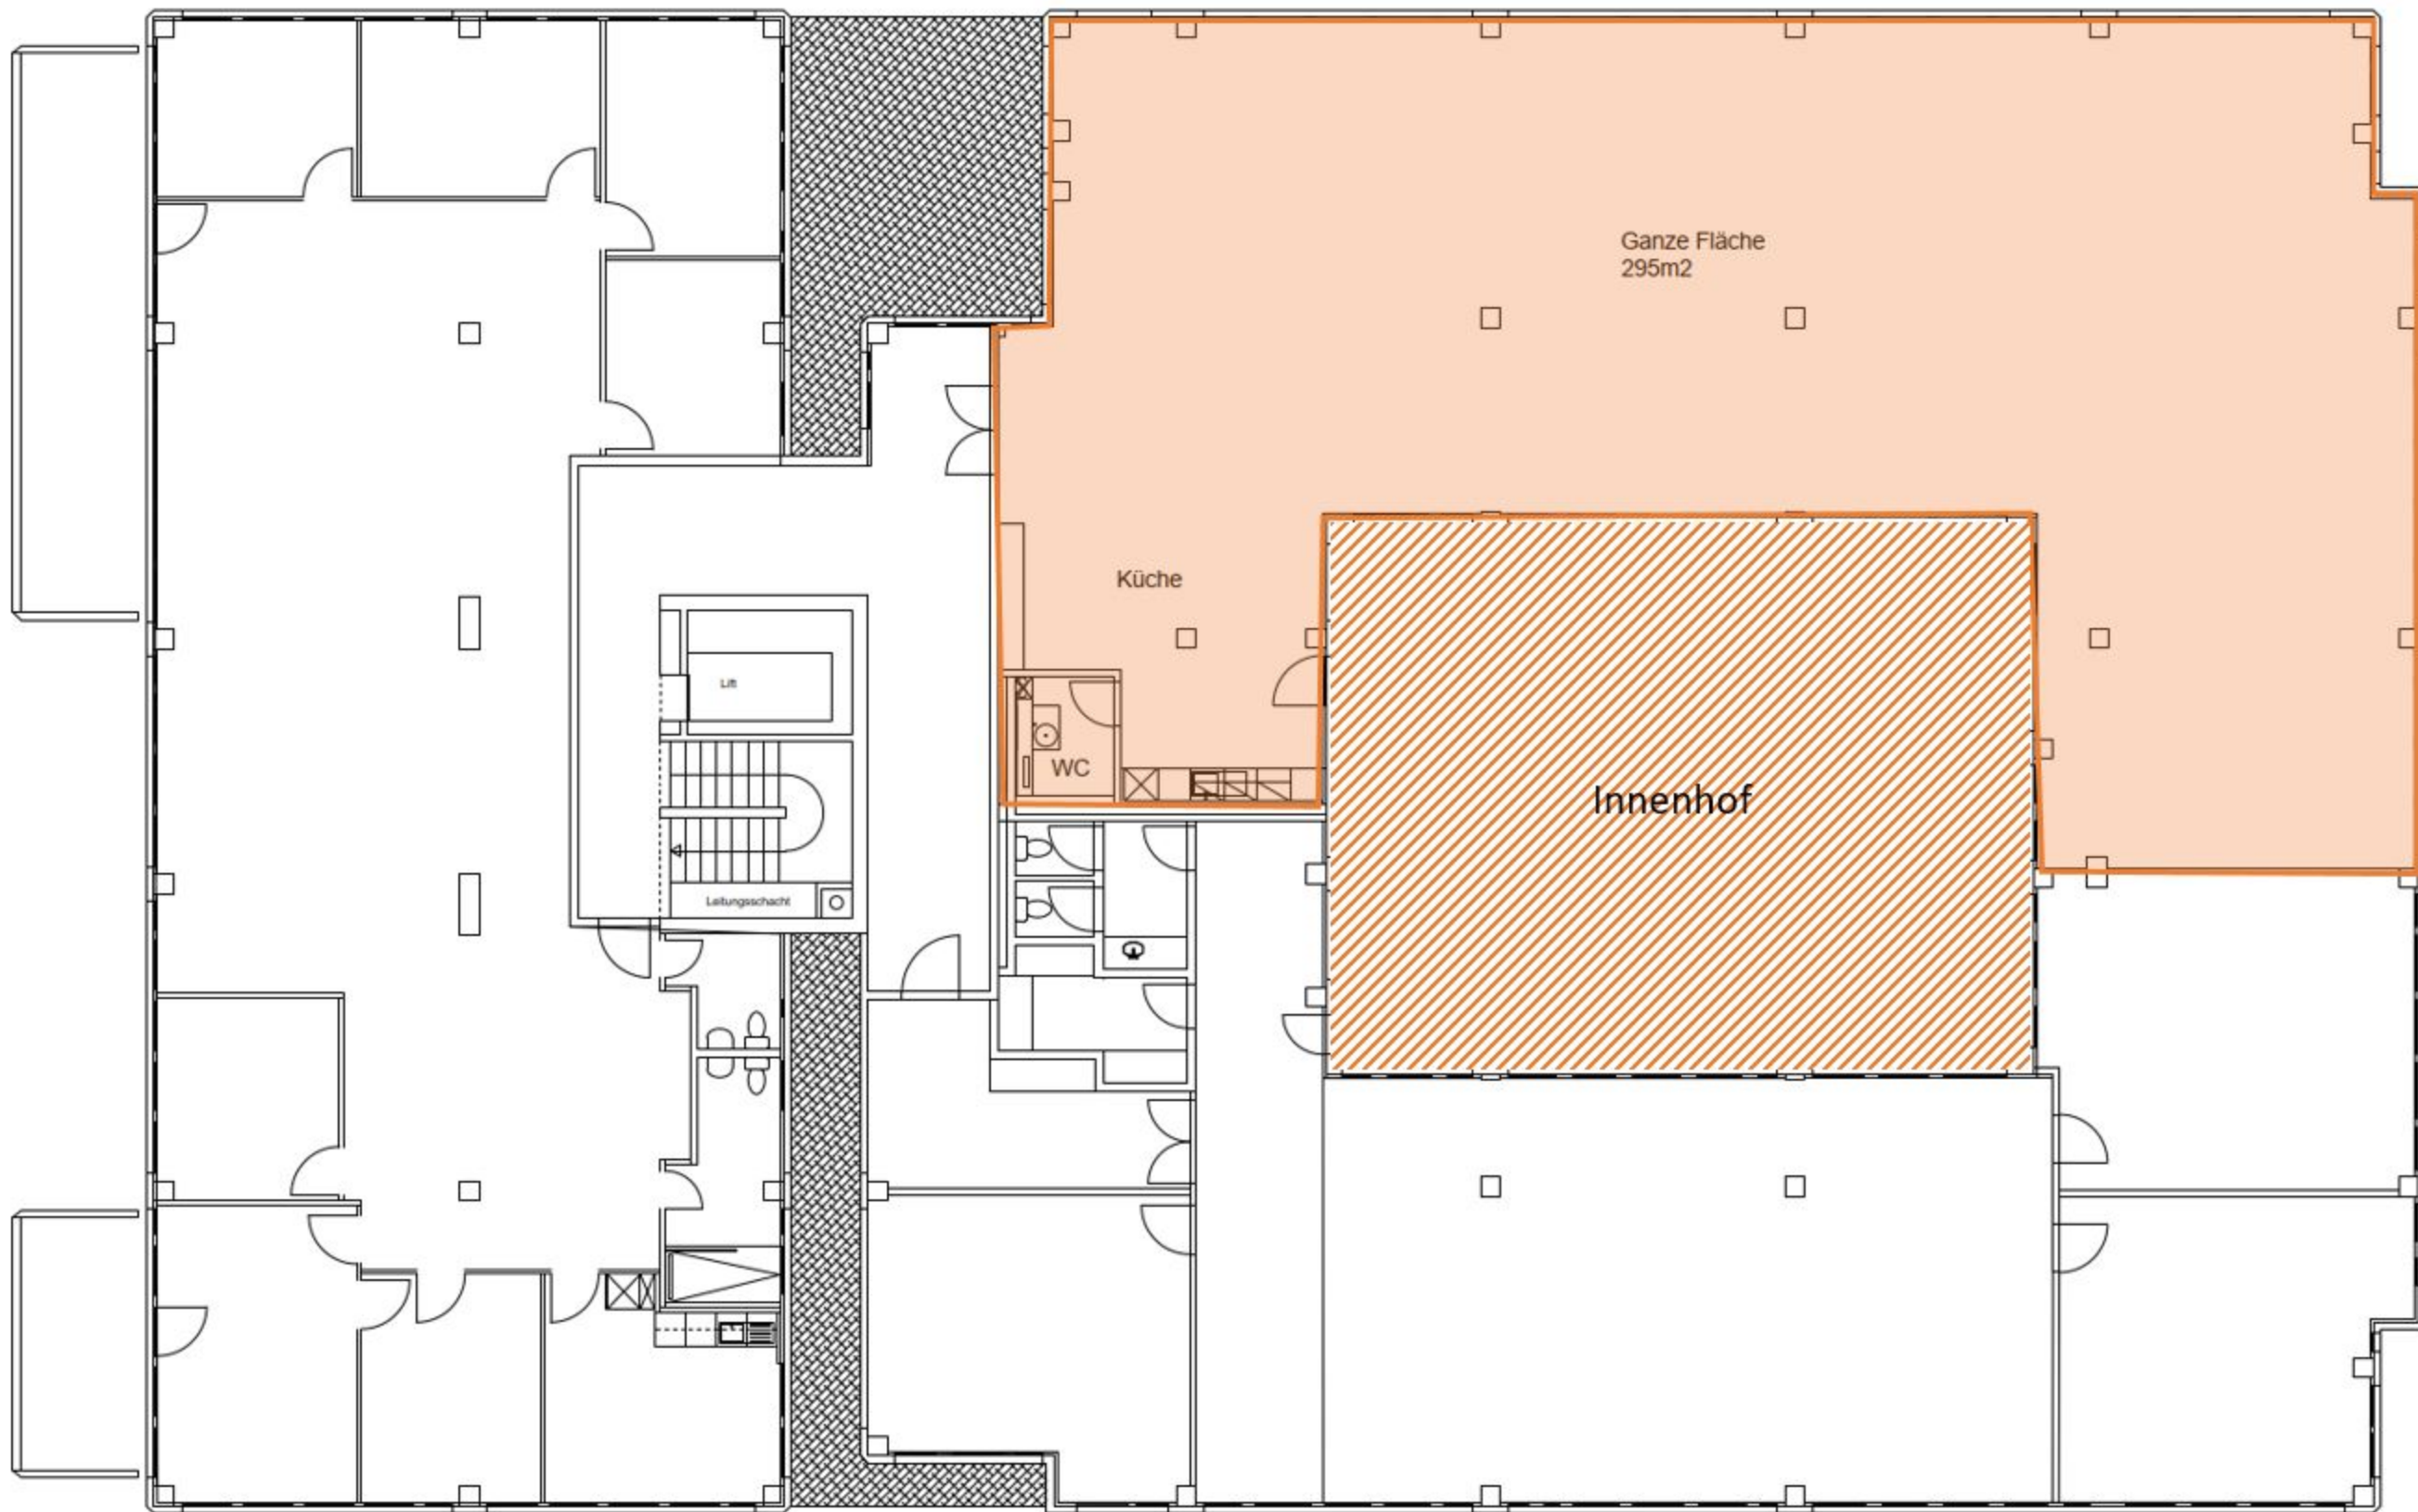

Achtung:
 Diese Zeichnung beruht auf vektorisierten, handgezeichneten Plänen
 und wurde durch vorhandene CAD Pläne ergänzt (zusammengesetzt)!
 Dieser Grundriss dient lediglich zur Übersicht.
 Grosse Massdifferenzen sind möglich!!!

0 1 5m

