Grundriss Ladenlokal Erdgeschoss
1:50

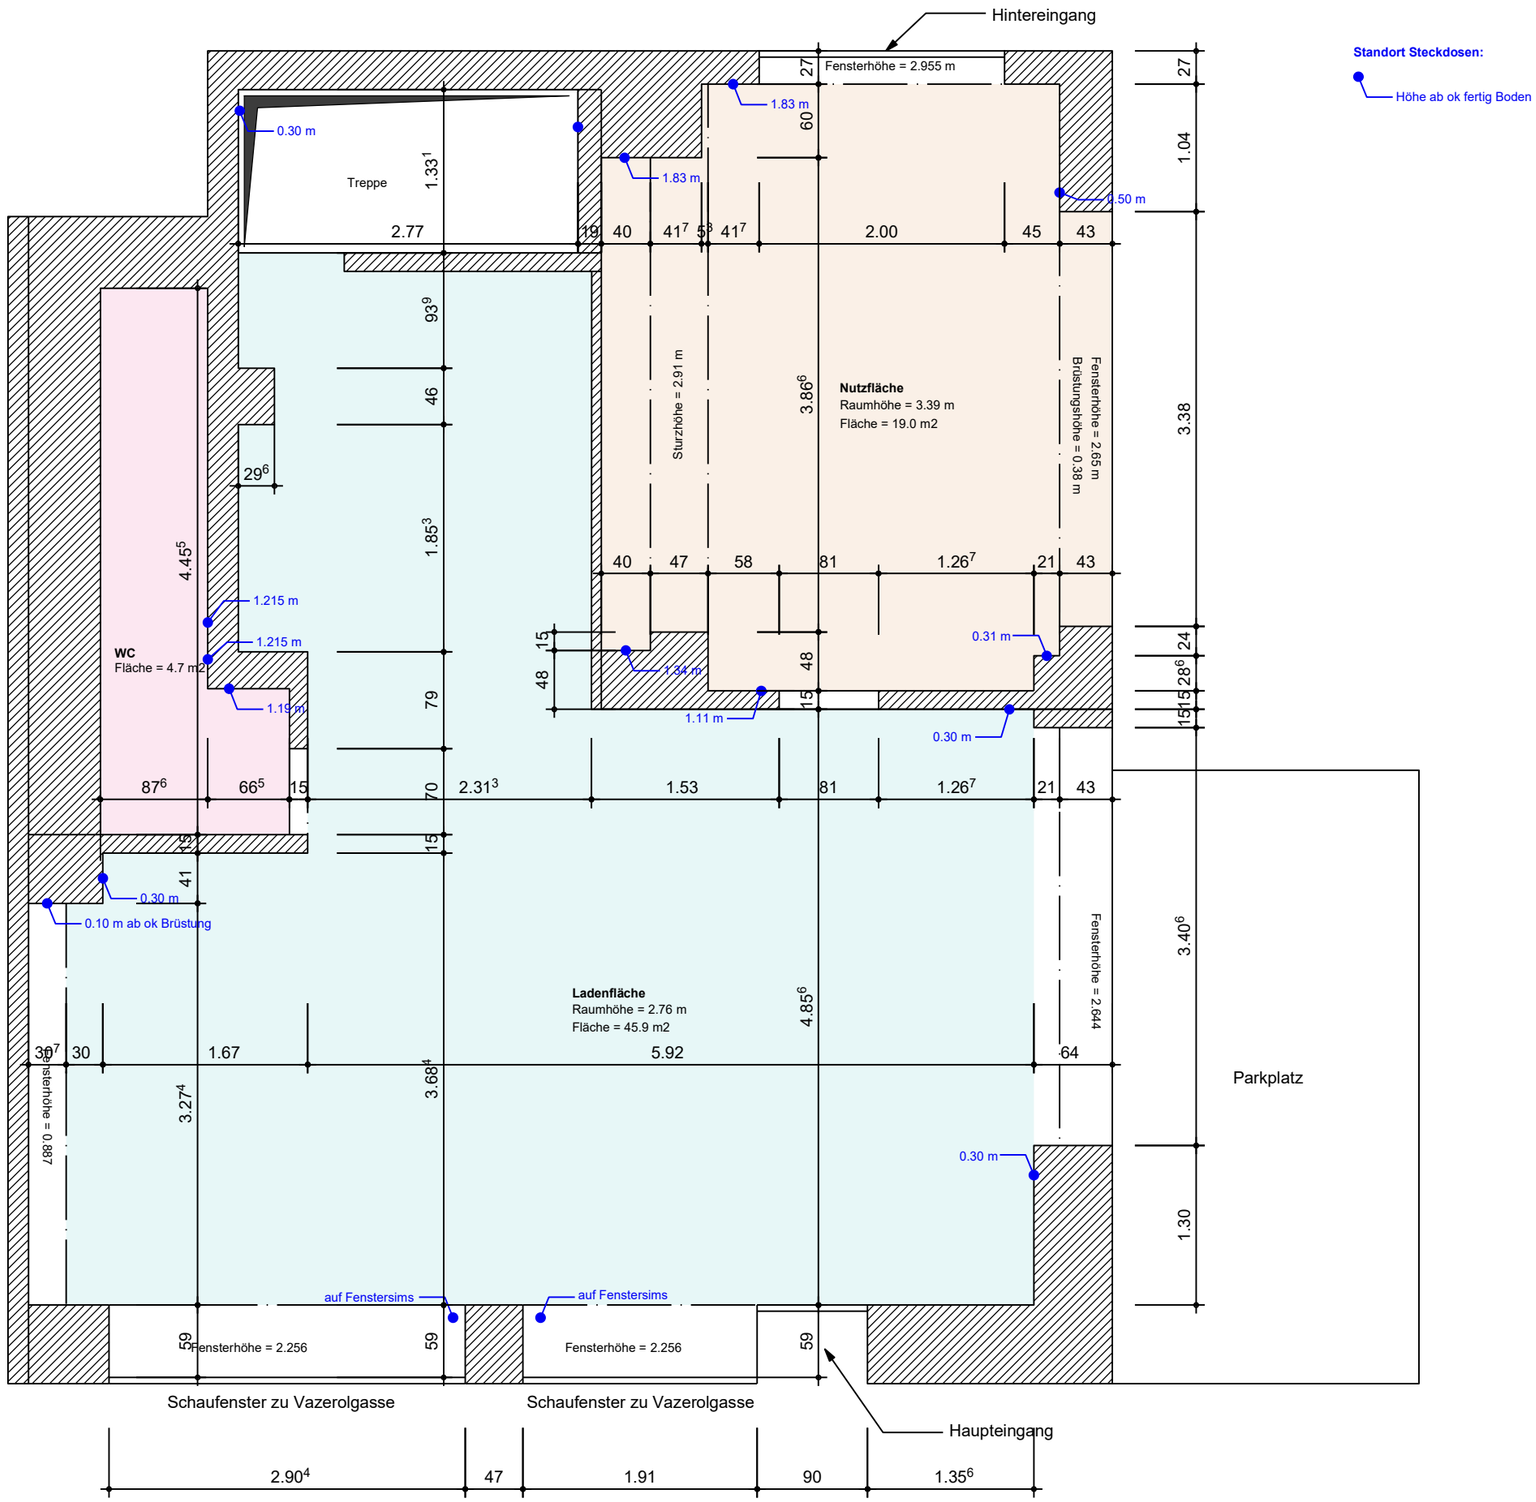

Grundriss Ladenlokal Untergeschoss
1:50

Standort Steckdosen:
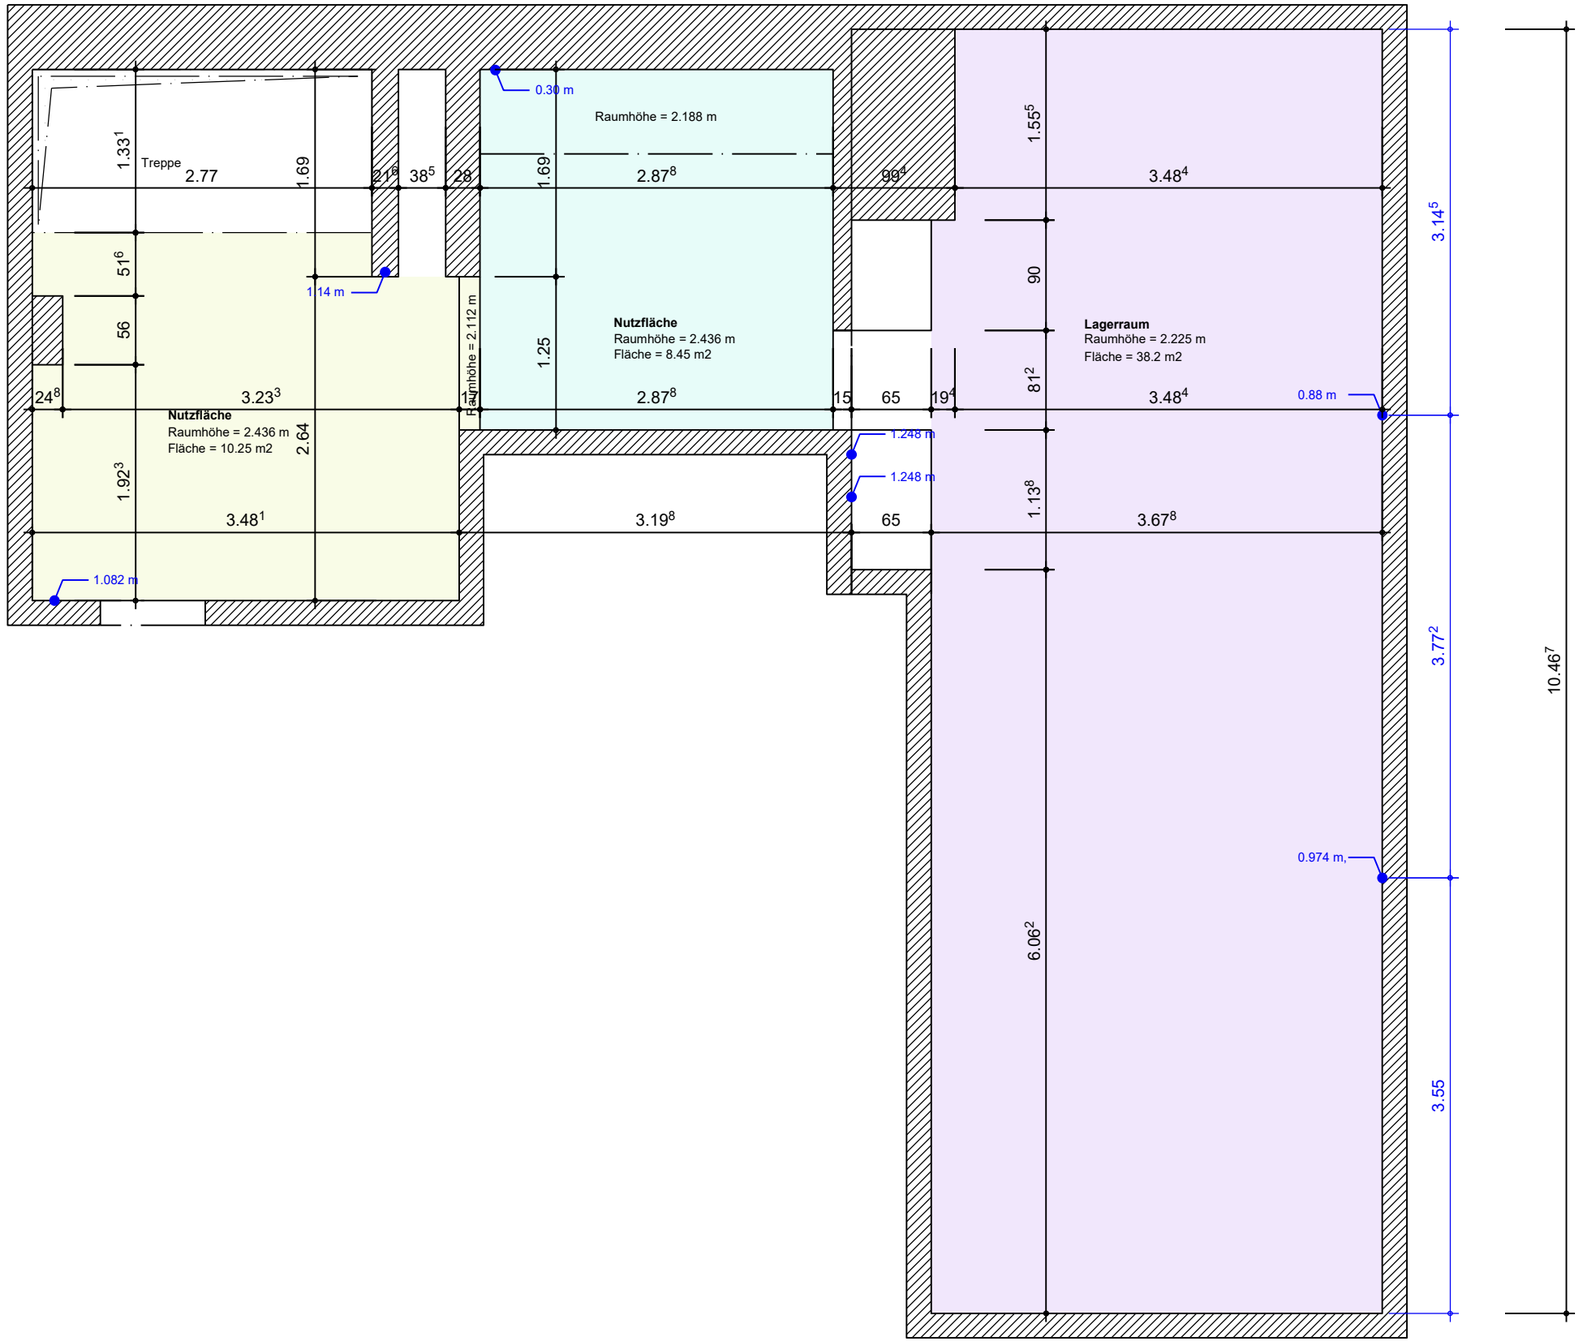
Höhe ab ok fertig Boden