


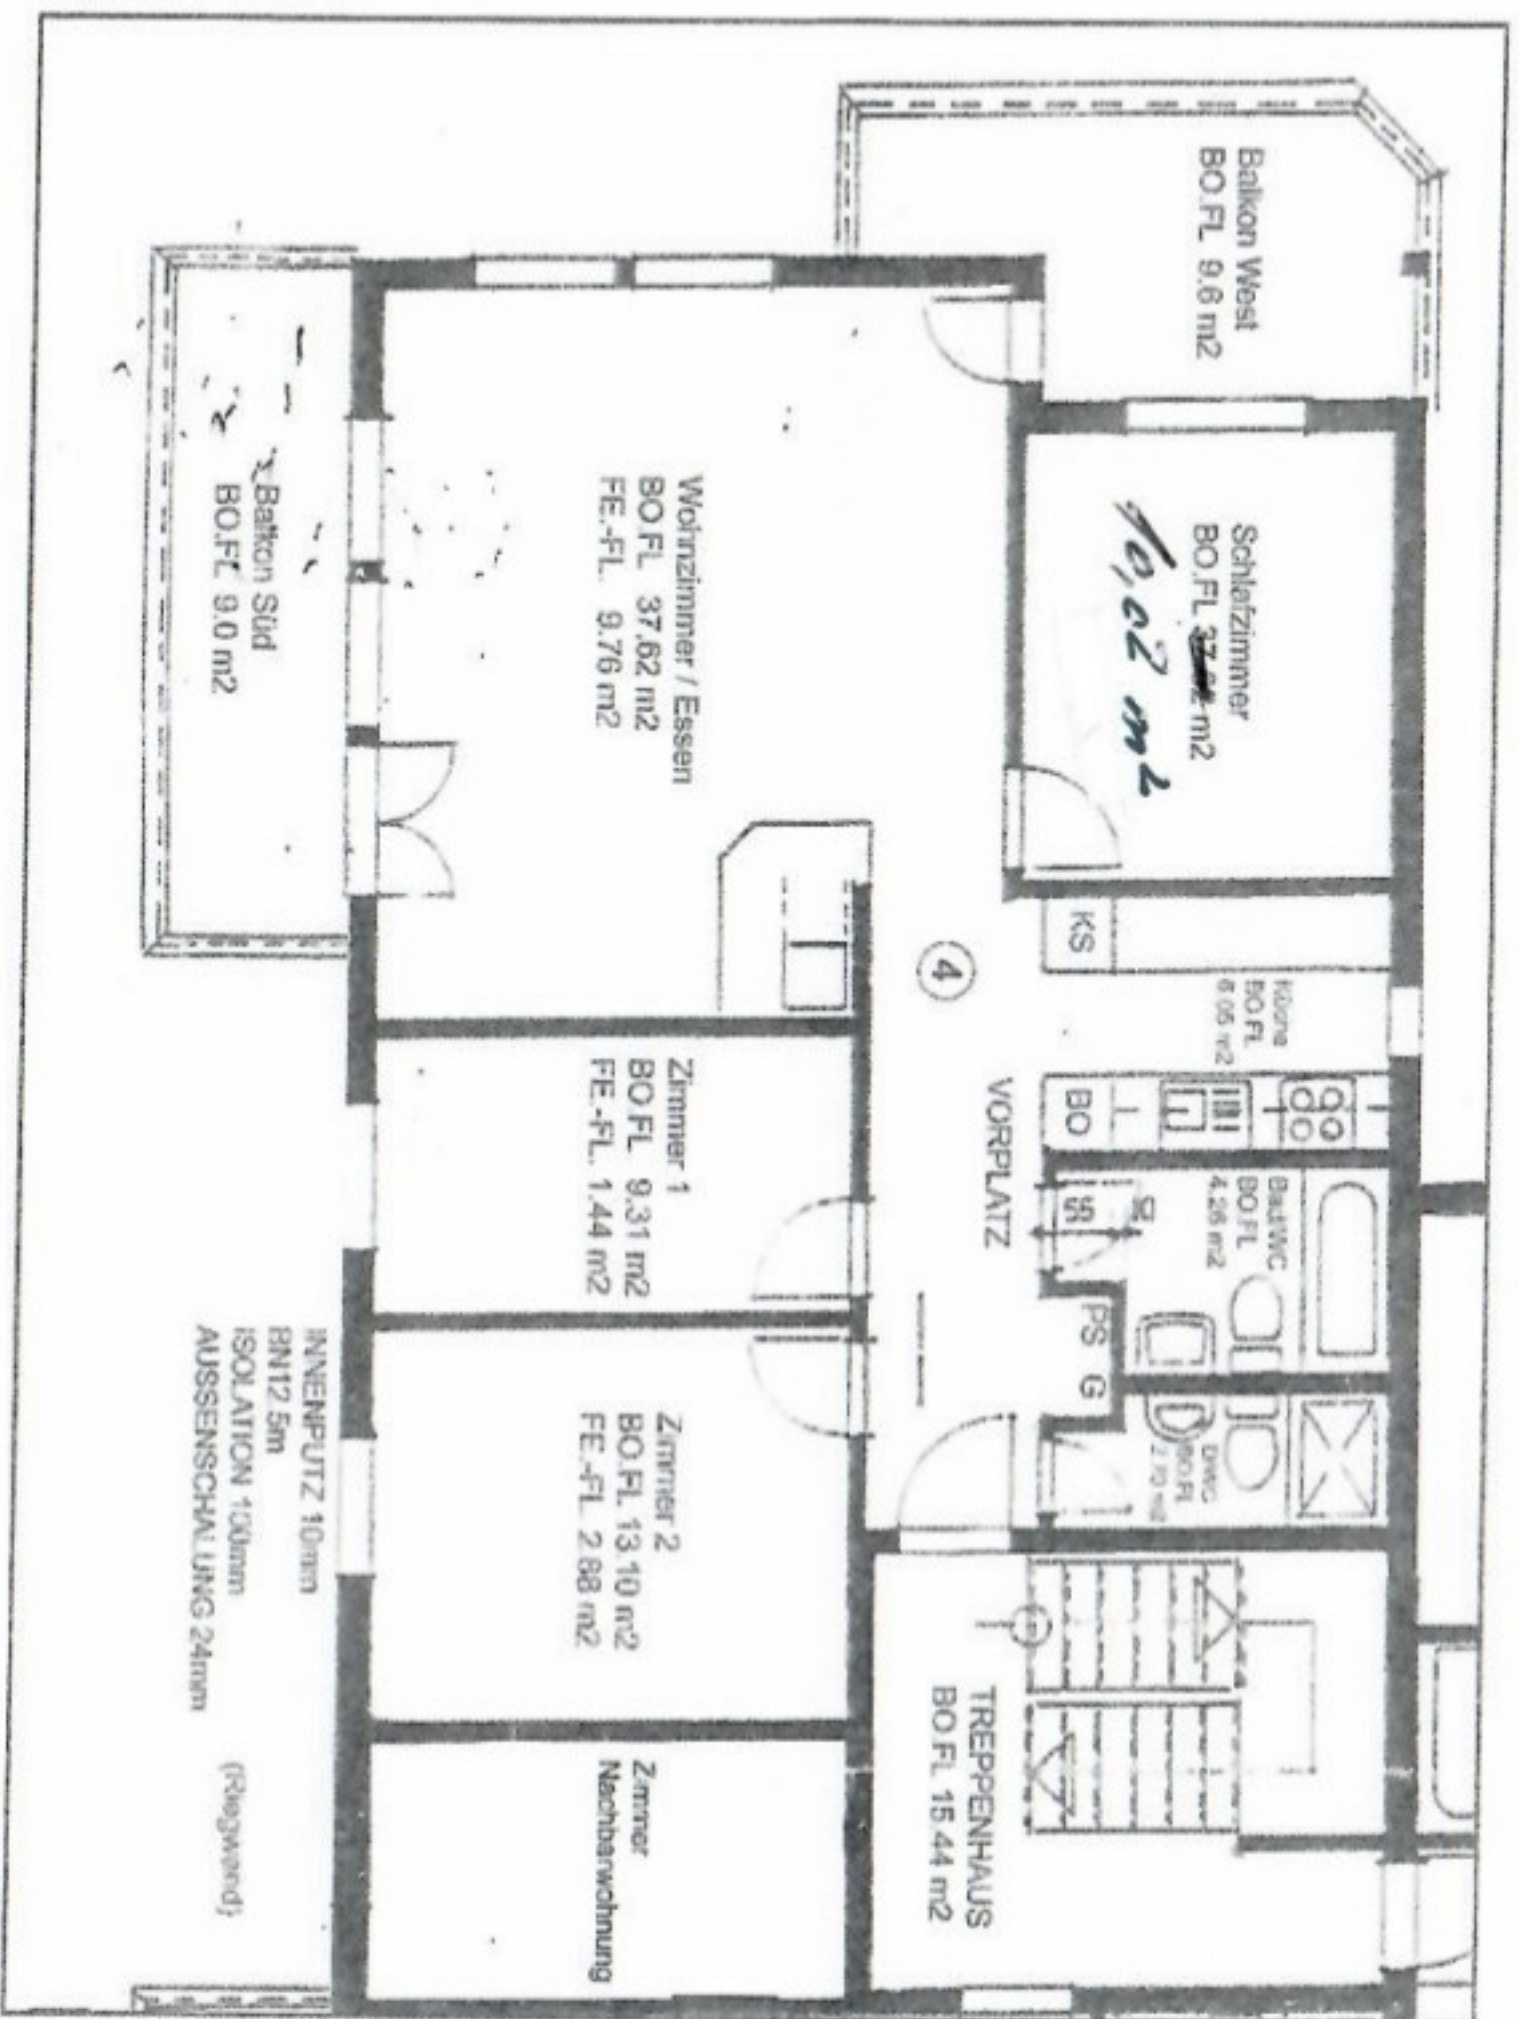

Wohnungsbeschreibung

Eingang	Fläche Boden Decke Wände Besonderes	7.42 m ² Bodenplatten Spritzputz Abrieb Garderobennische
Küche	Fläche Boden Decke Wände	6.05 m ² Bodenplatten Spritzputz Platten
Wohnen Essen	Fläche Boden Decke Wände Besonderes	32 m ² Bodenplatten Spritzputz mit Sichtbalken (imitiert) Abrieb Schwedenofen, Tisch, Stühle, Polstergruppe, Einzelsessel, Wohnwandschrank, Sideboard
Schlafzimmer	Fläche Boden Decke Wände Besonderes	10.02 m ² Linoleum Spritzputz Abrieb 4-tlg. Schrank mit Flügeltüren
Zimmer 1	Fläche Boden Decke Wände Besonderes	9.31 m ² Teppich Spritzputz Abrieb 2-tlg. Schrank
Zimmer 2	Fläche Boden Decke Wände Besonderes	13.1 m ² Linoleum Spritzputz Abrieb 3-tlg. Schrank
Bad / WC	Fläche Boden Decke Wände	4.26 m ² Platten Spritzputz Wandplatten
Dusche / WC	Fläche Boden Decke Wände	2.7 m ² Platten Spritzputz Platten
Balkone	Balkon West Balkon Süd	9.6 m ² 9.0 m ²
Weiteres	■ Keller 9.0 m² ■ Grosse Waschküche mit Waschmaschine und Tumbler zur gemeinsamen Nutzung ■ Einstellhallenplatz ■ Grill- und Spielplatz zur gemeinsamen Nutzung	