




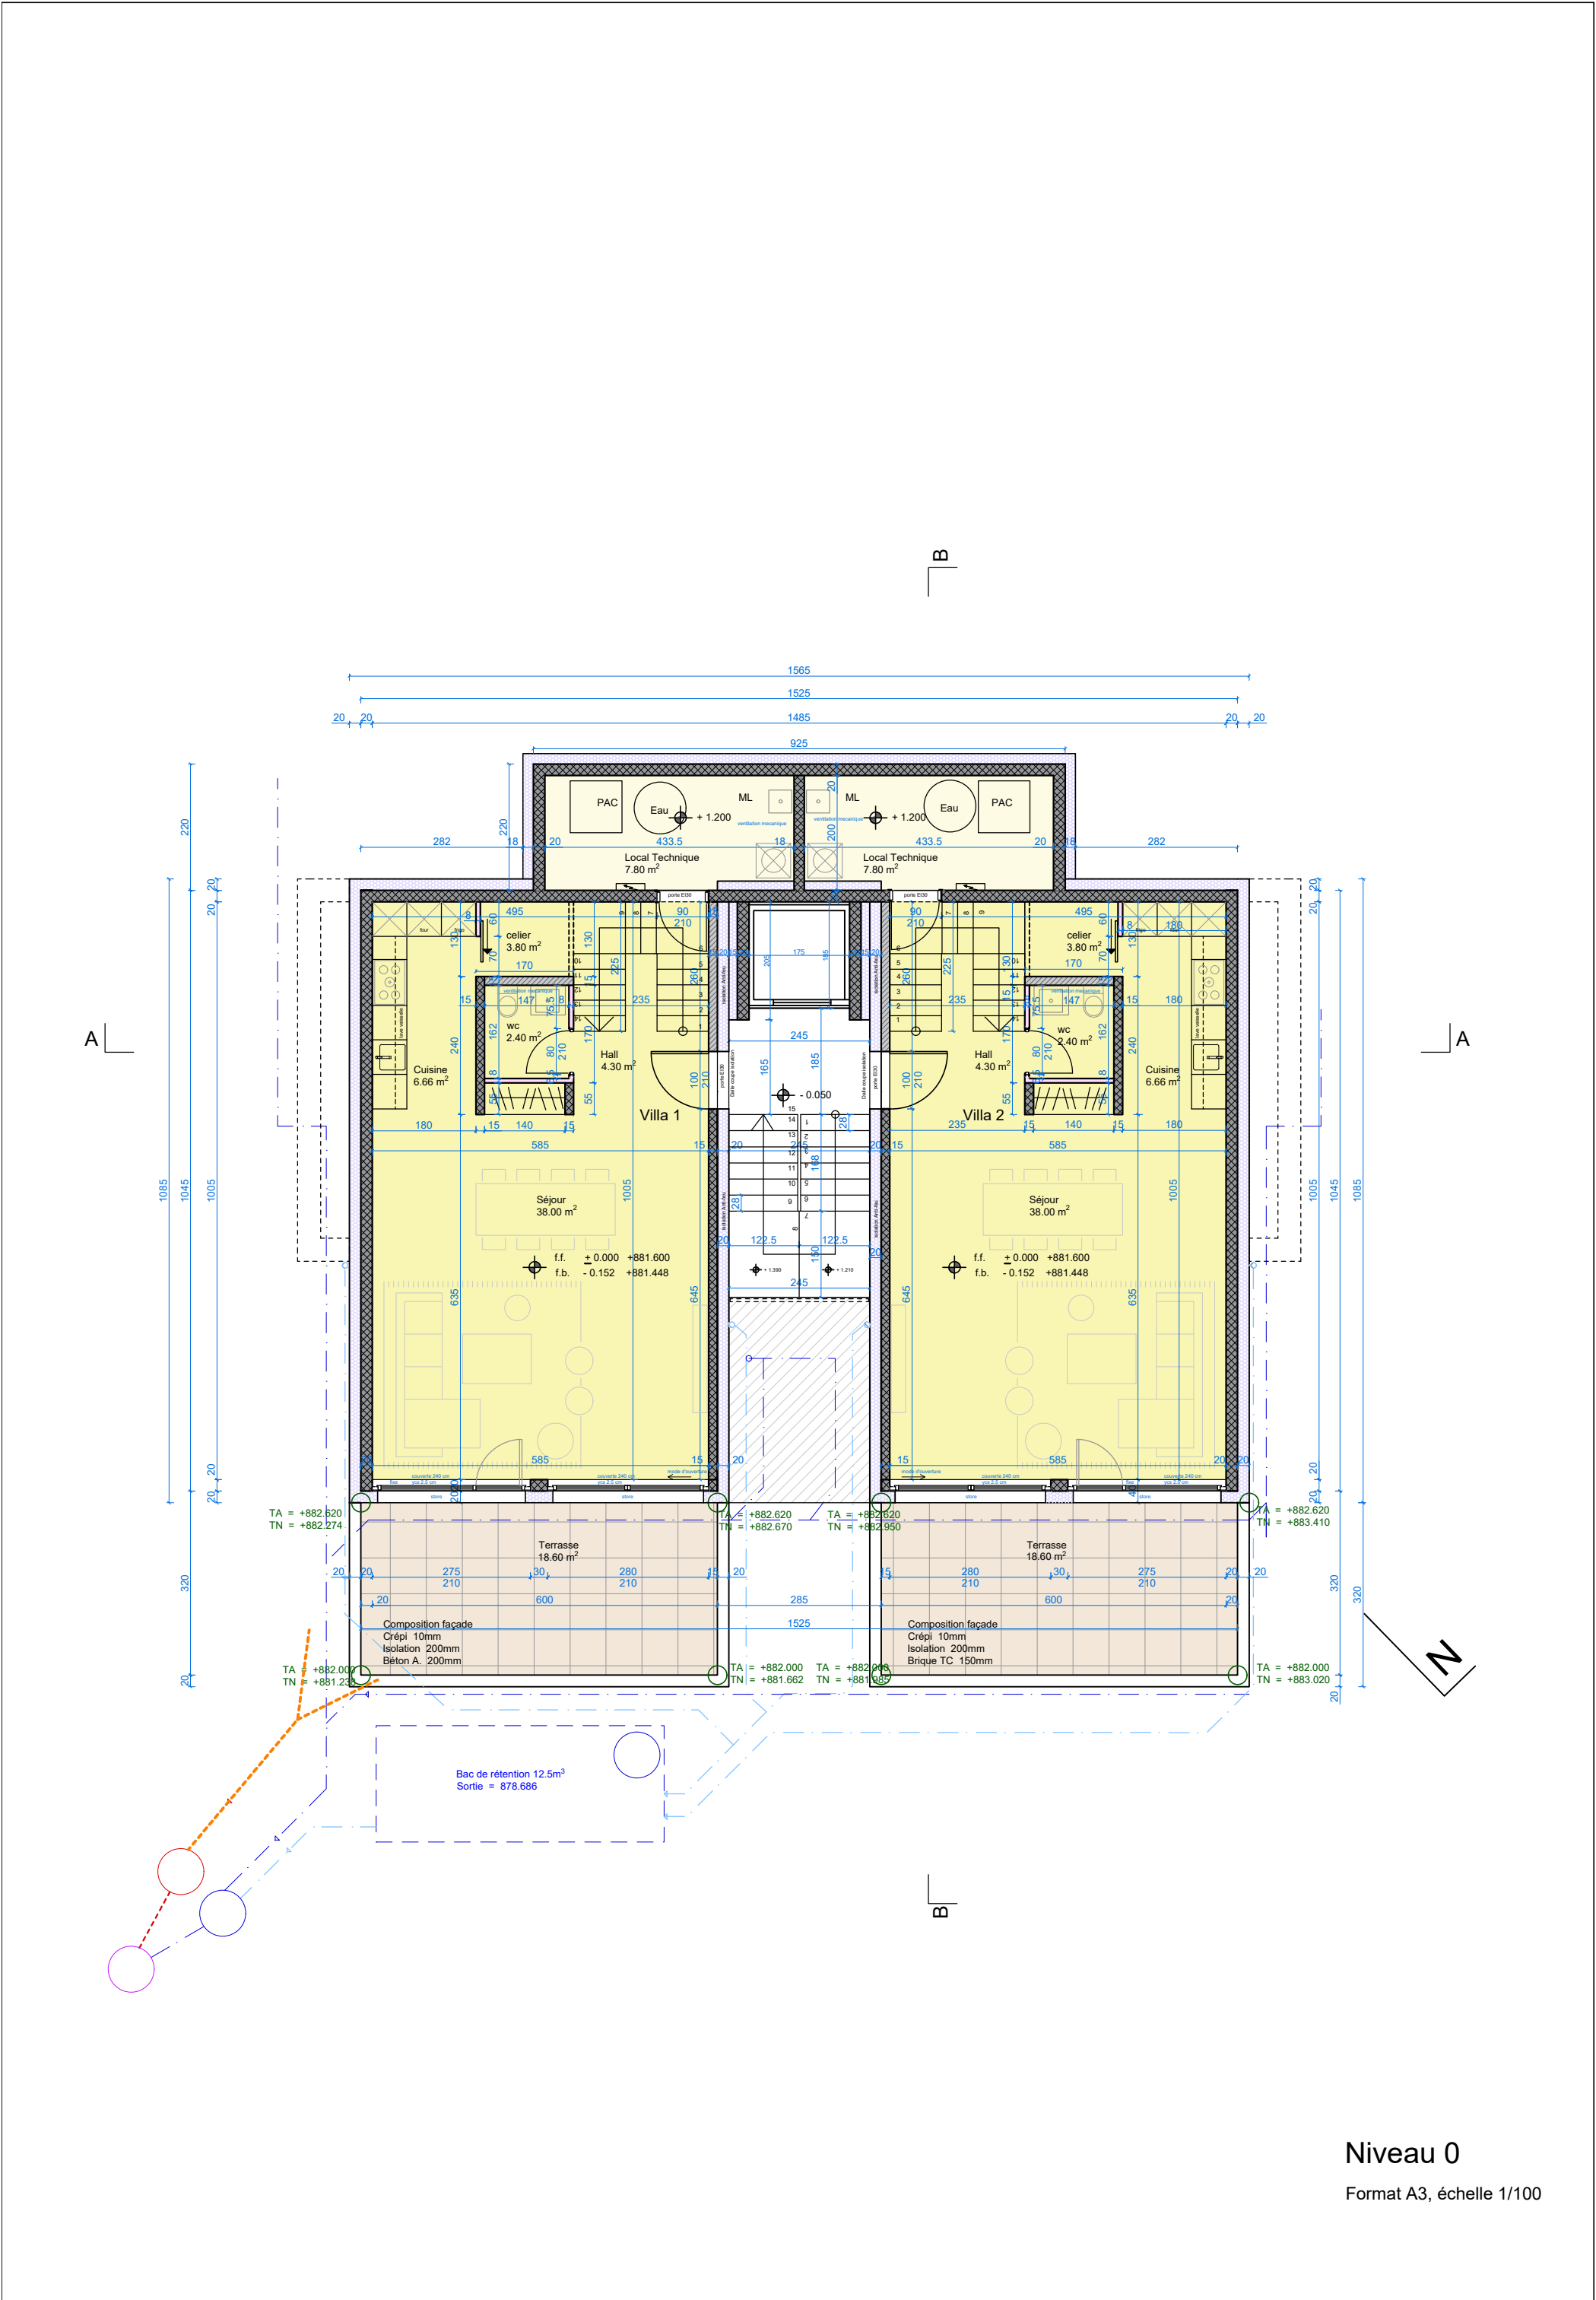


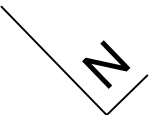

Format A3, échelle 1/100

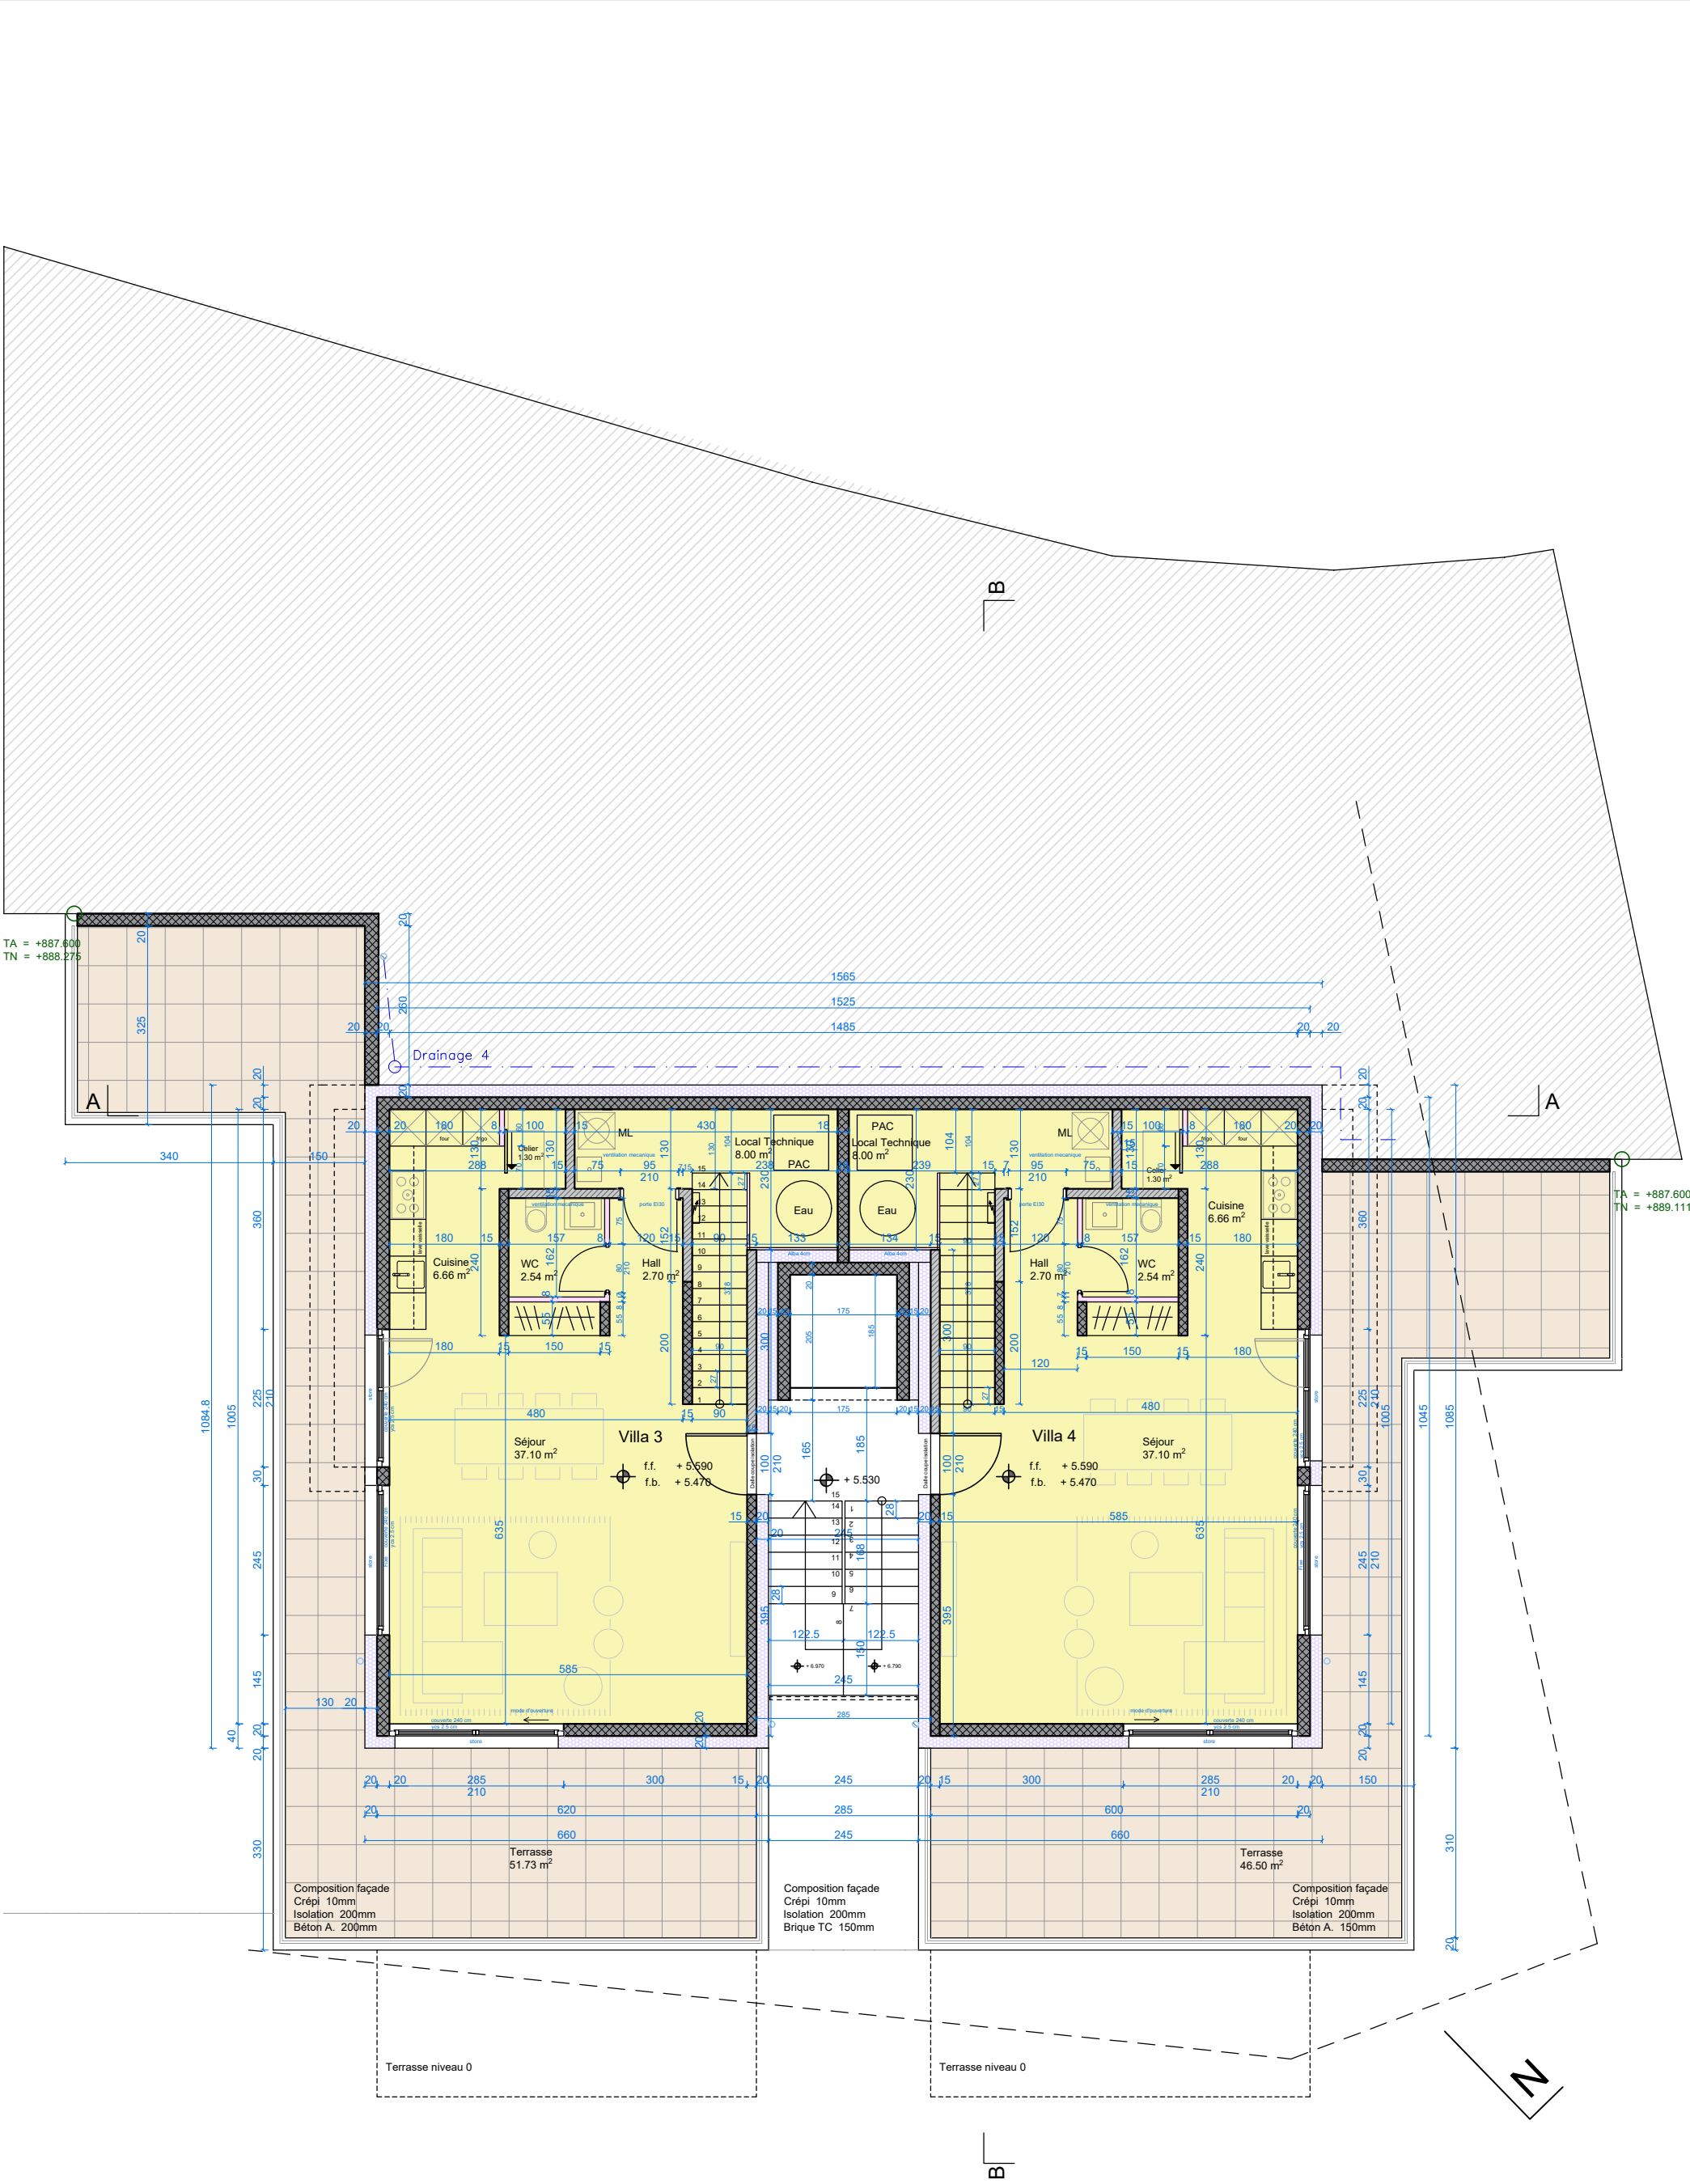


Niveau 2
Format A3, échelle 1/100

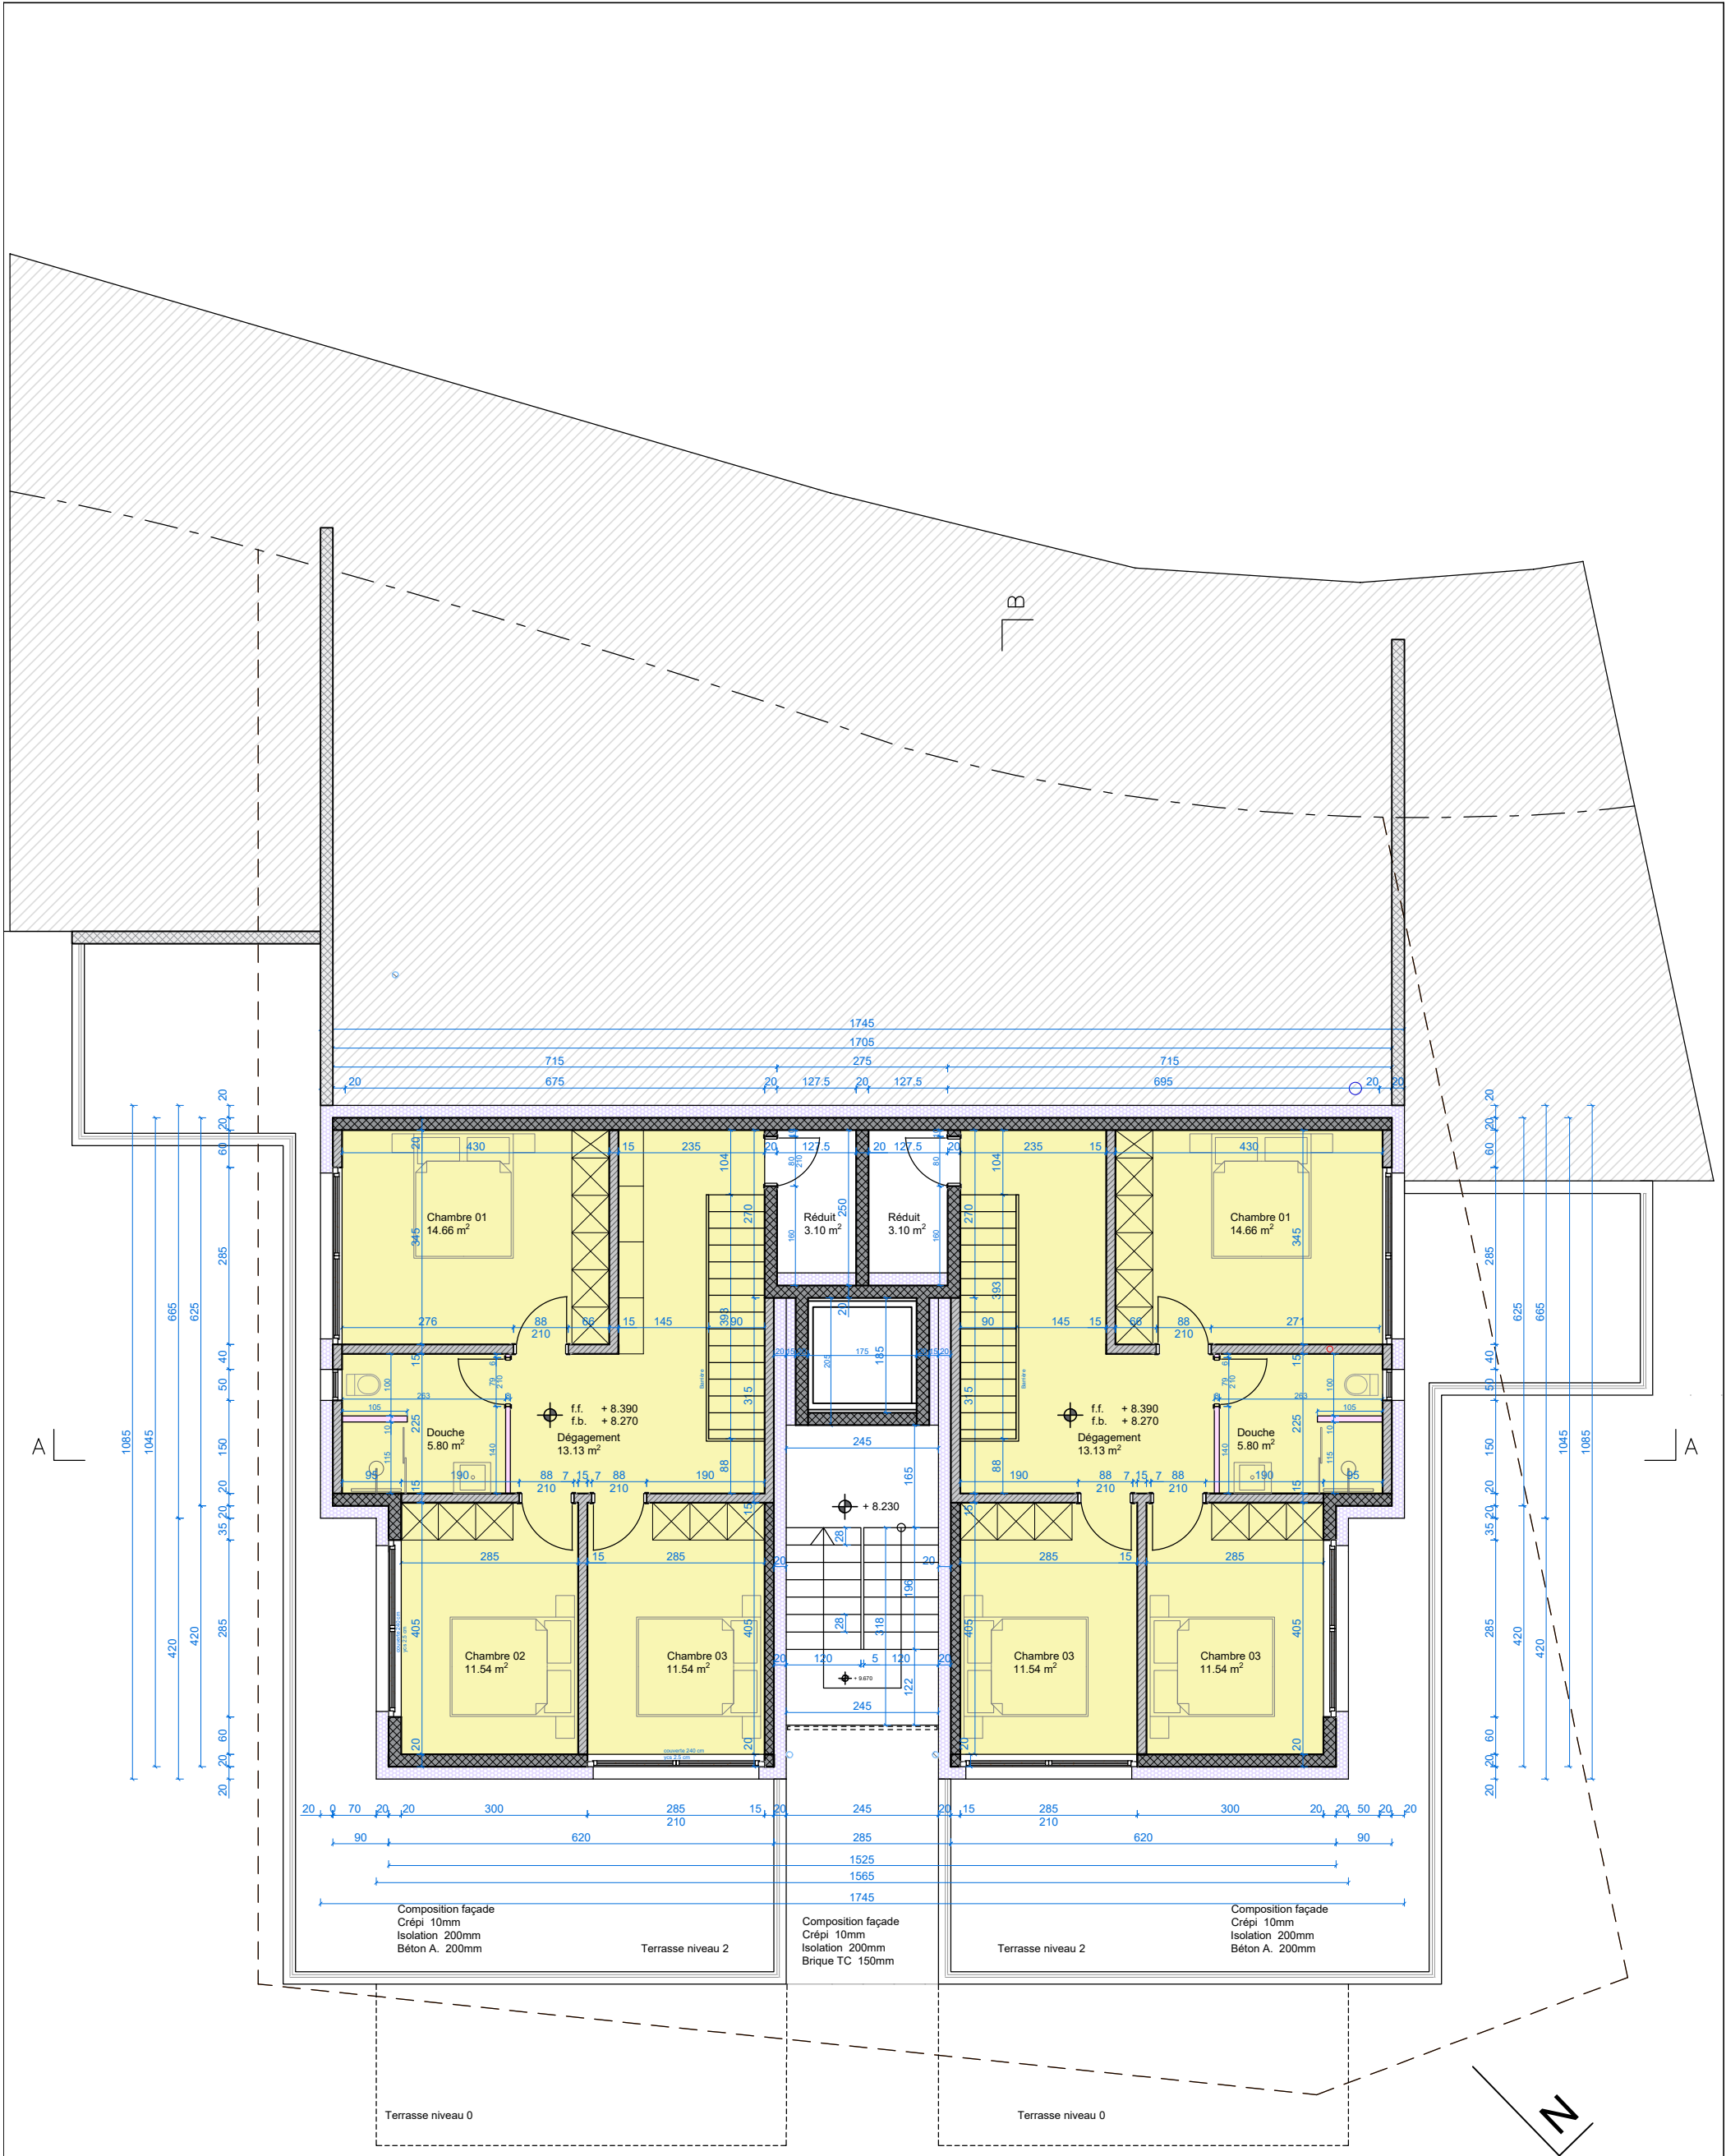

Niveau 3

Format A3, échelle 1/100

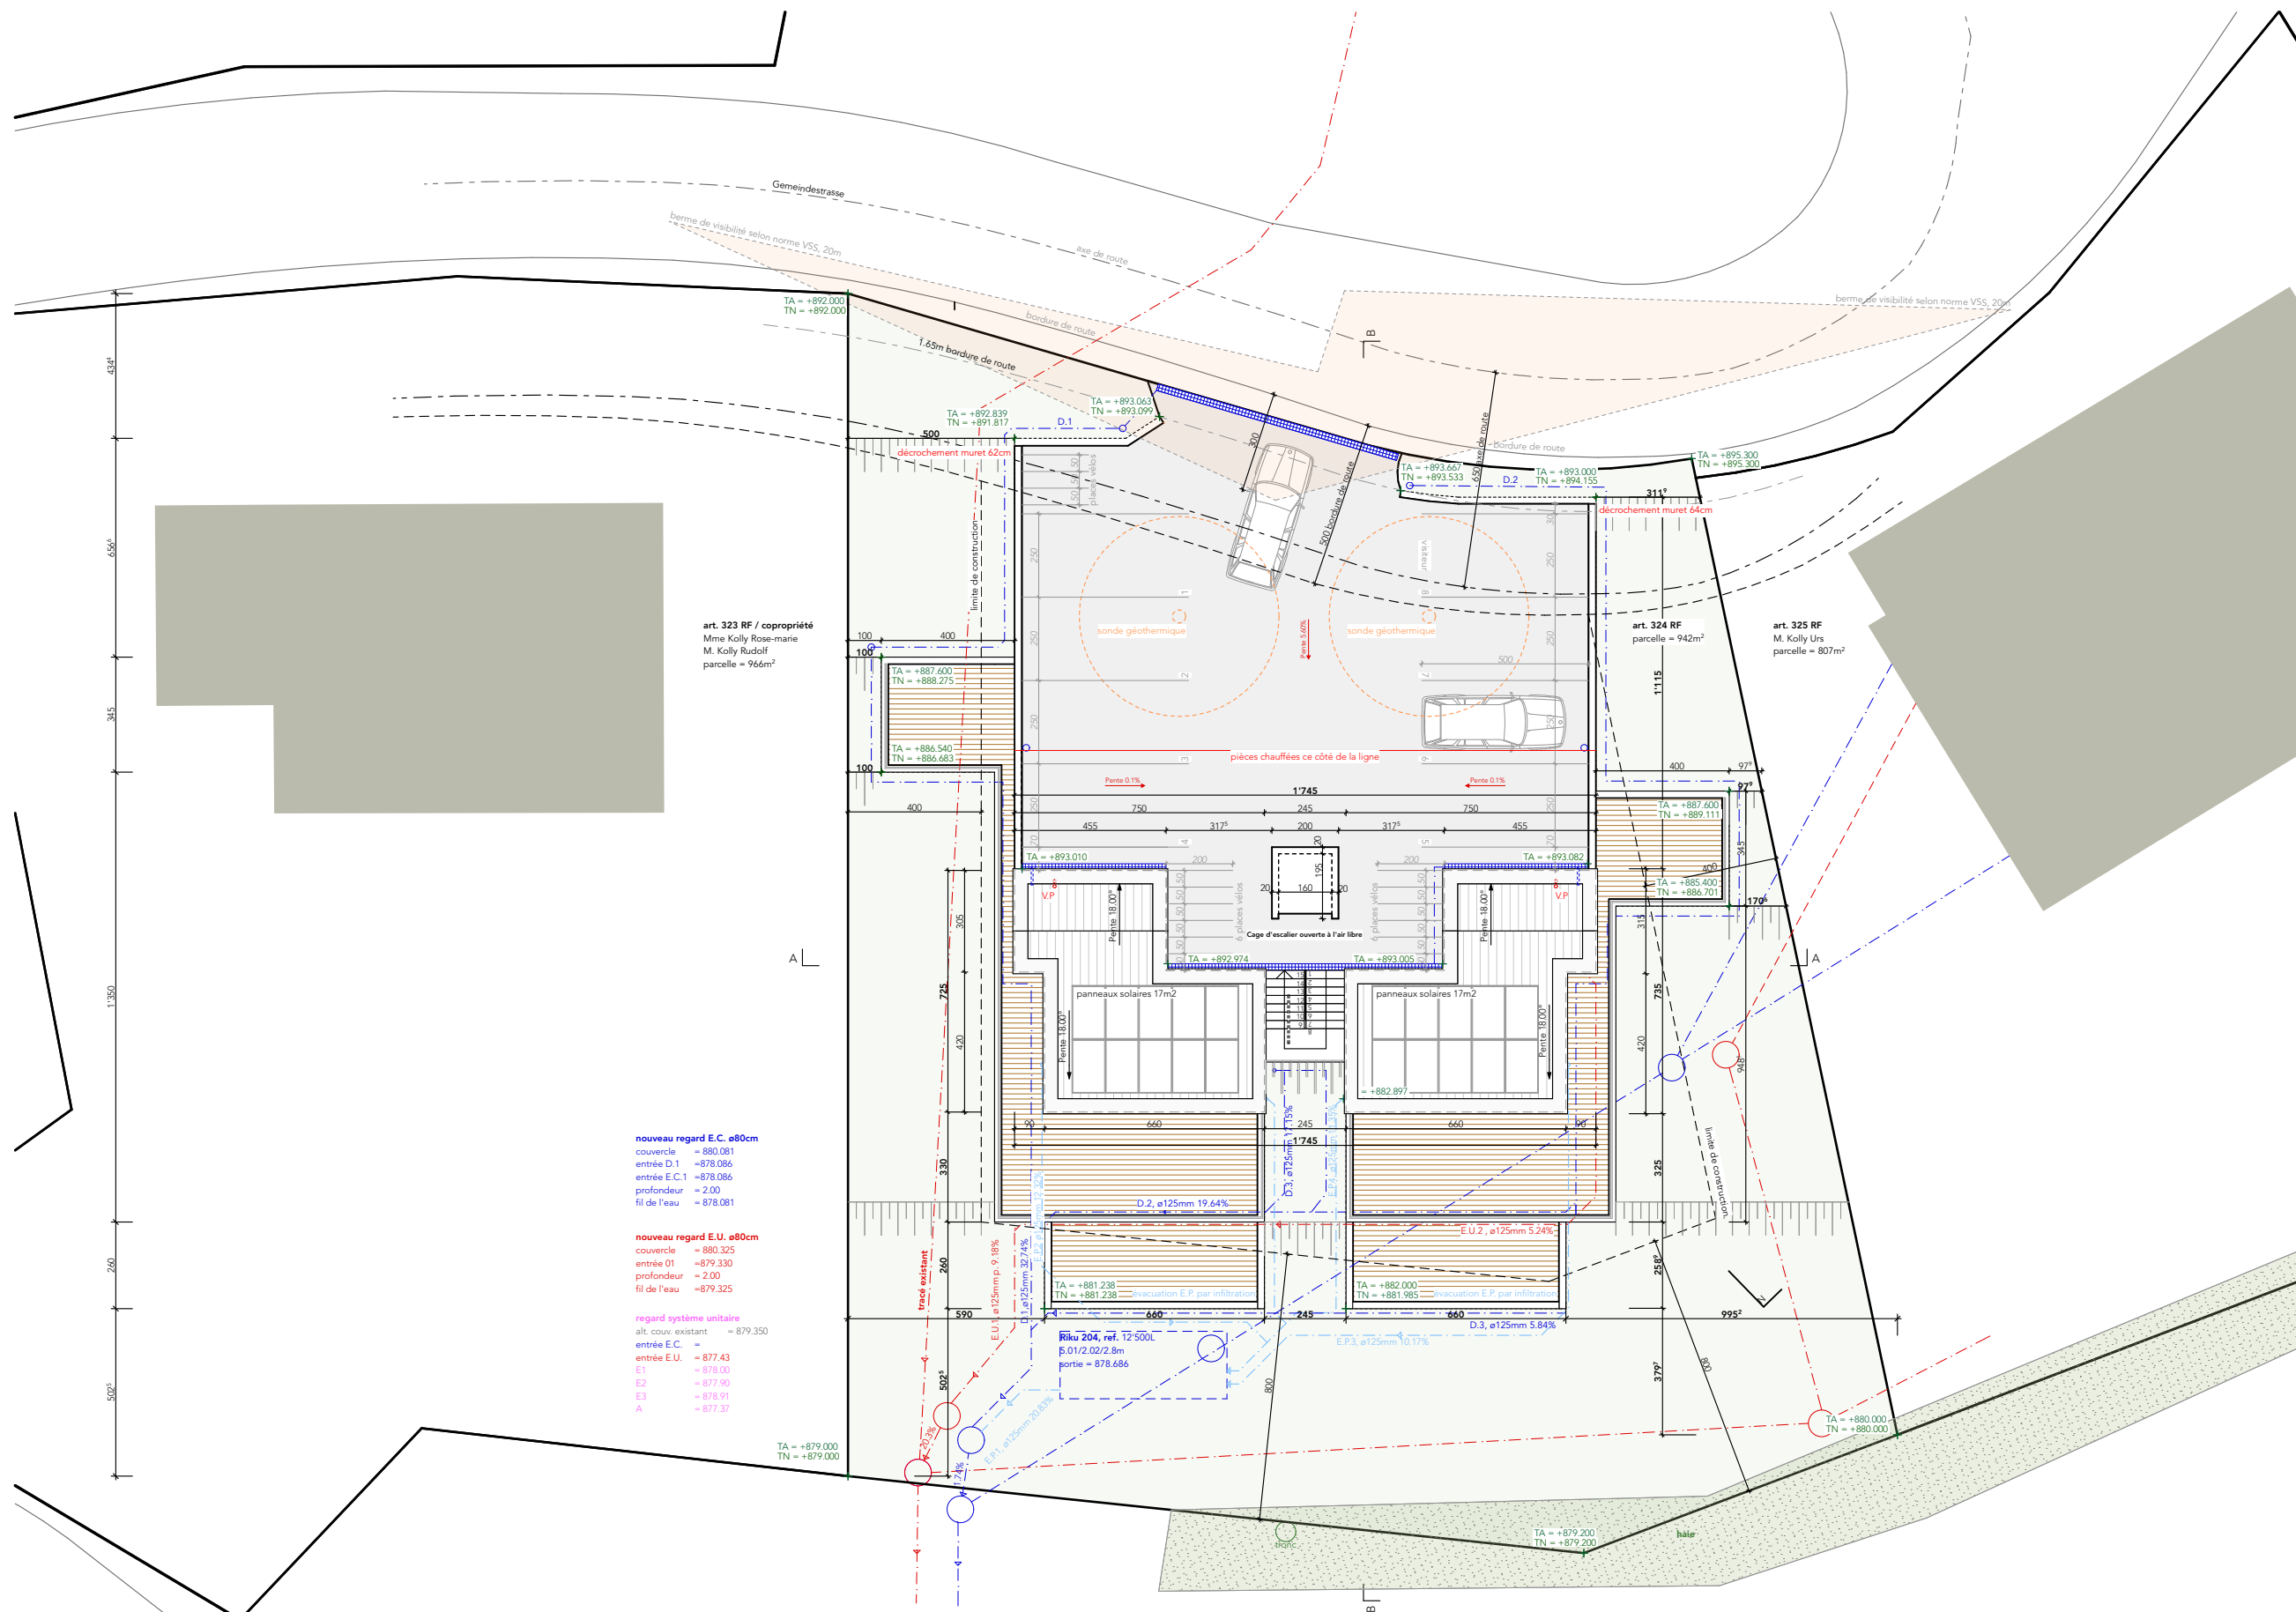

limite parcelle 323 RF
limite parcelle 324 RF

composition toiture
tuiles 30 mm
lattice 30 mm
contre lattice ventil. 80 mm
pare pluie
panneaux fibre de bois 60 mm
isolation laine de verre 200 mm
Panneaux triplis 50
Vario Xtra XL 0.3 mm
lattice vide tech. 50 mm
lambris 15 mm

composition toiture carrossable
asphalte 80 mm
gravier 100 mm
étanchéité 10 mm
verre cellulaire 250 mm
béton armée 250 mm

composition façade
crépi 10 mm
isolation 200 mm
béton armée 200 mm
lissage 10 mm

composition façade
crépi 10 mm
isolation 200 mm
btc 150 mm
crépi 10 mm

composition radier niveau 0 / 2
revêtement 10 mm
chape ciment 70 mm
feuille PE - mm
isol. expansée phonique 22 mm
isol. expansée thermique 40 mm
étanchéité 10 mm
béton armé 200 / 250 mm
isol. type XPS 160 mm
béton maigre 50 mm

composition dalle entre étages
revêtement 10 mm
chape 70 mm
feuille PE - mm
isolation phonique 22 mm
isolation thermique 20 mm
dalle béton armé 250 mm

limite parcelle 324 RF
limite parcelle 325 RF

