




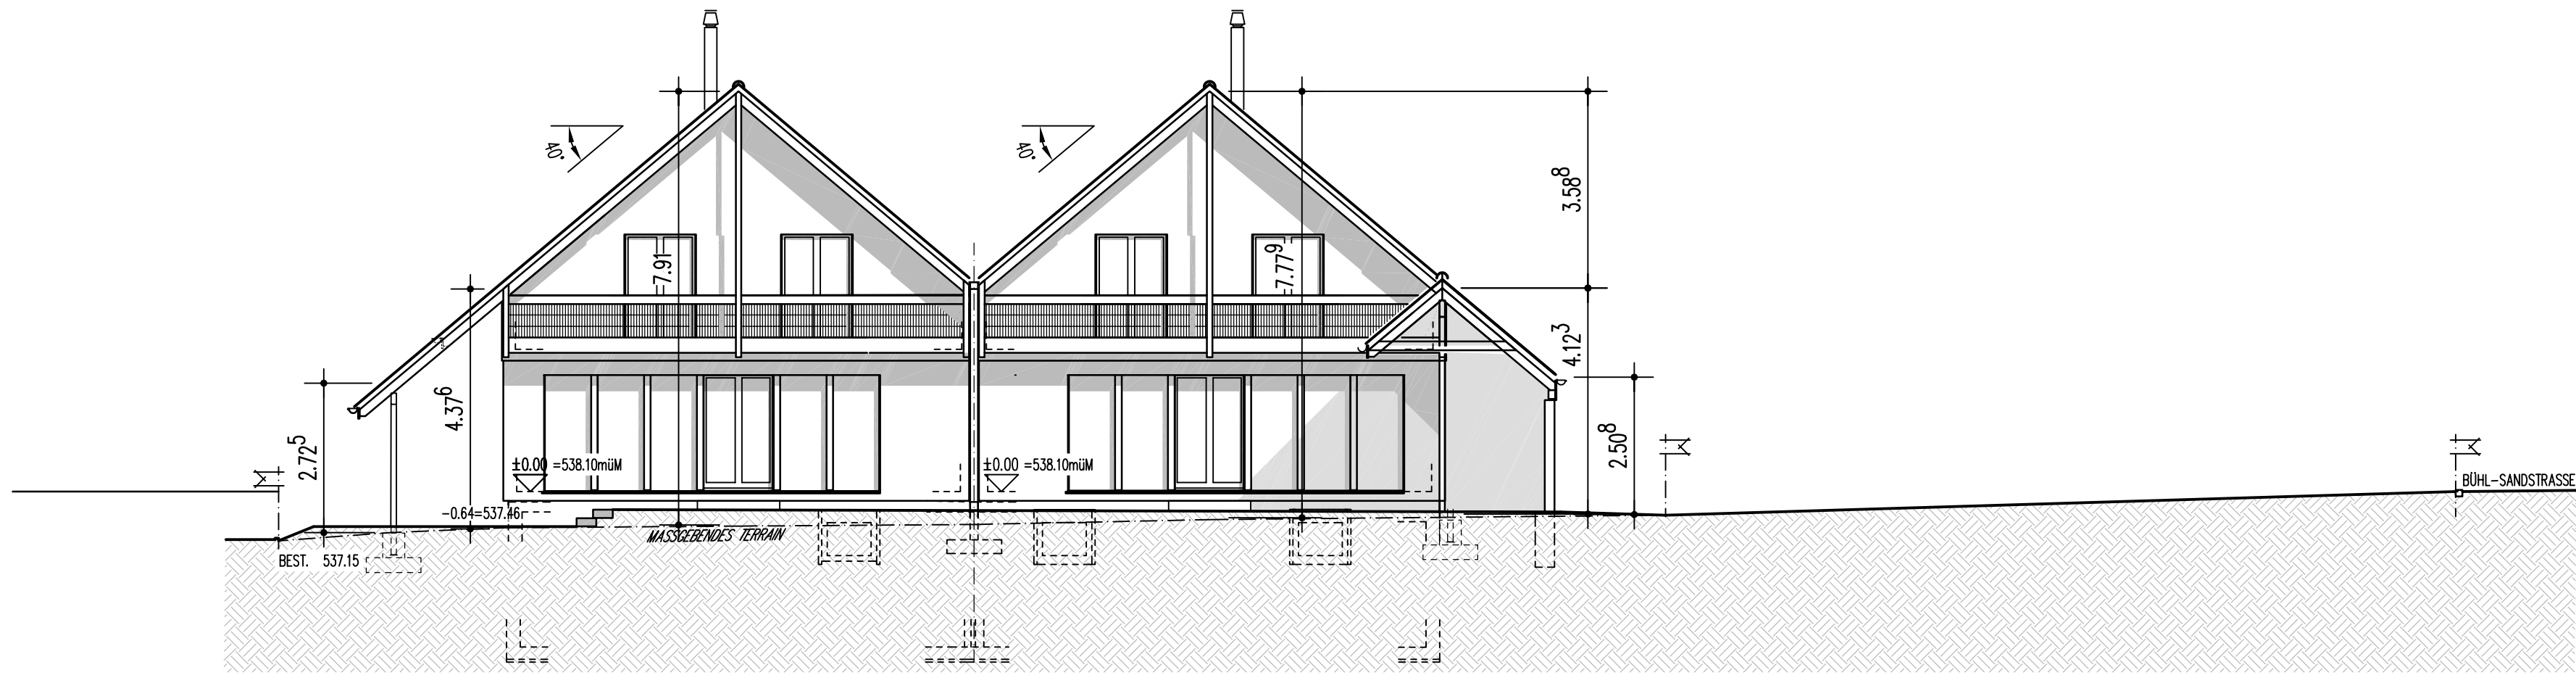


H3 SÜDFASSADE H4 SÜDFASSADE

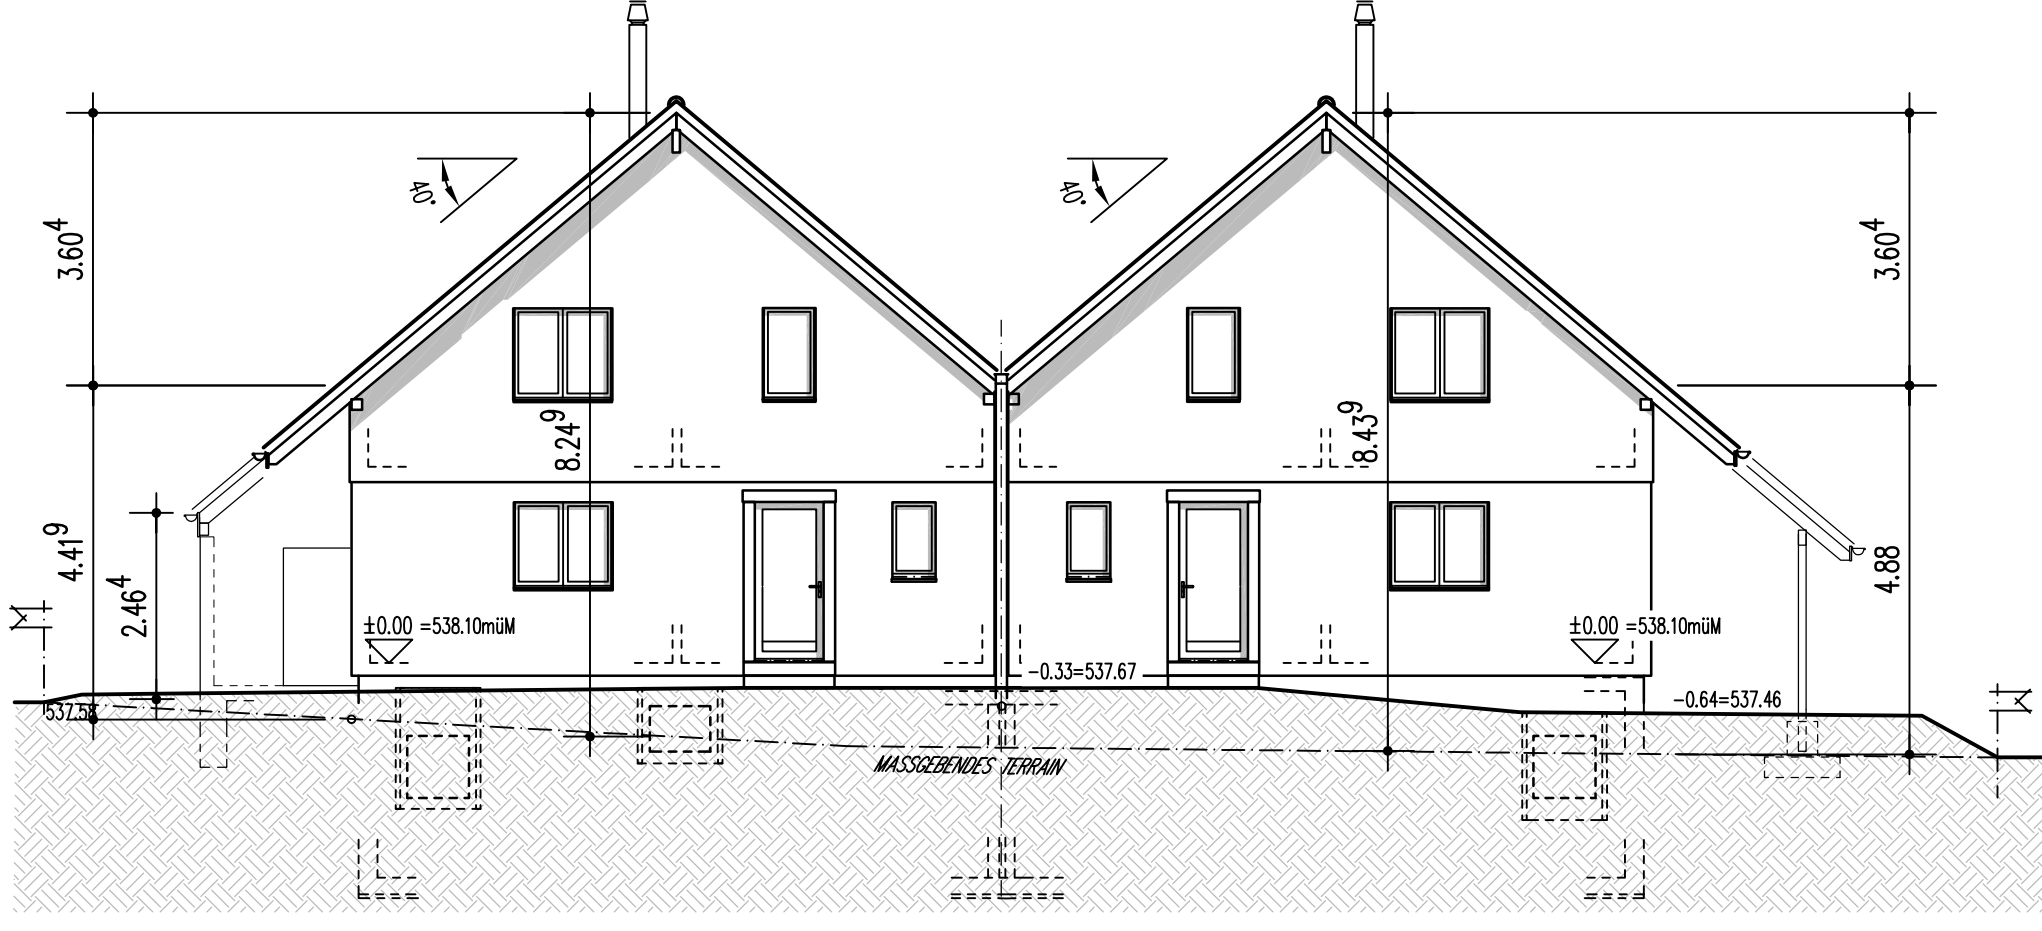


H4 NORDFASSADE H3 NORDFASSADE

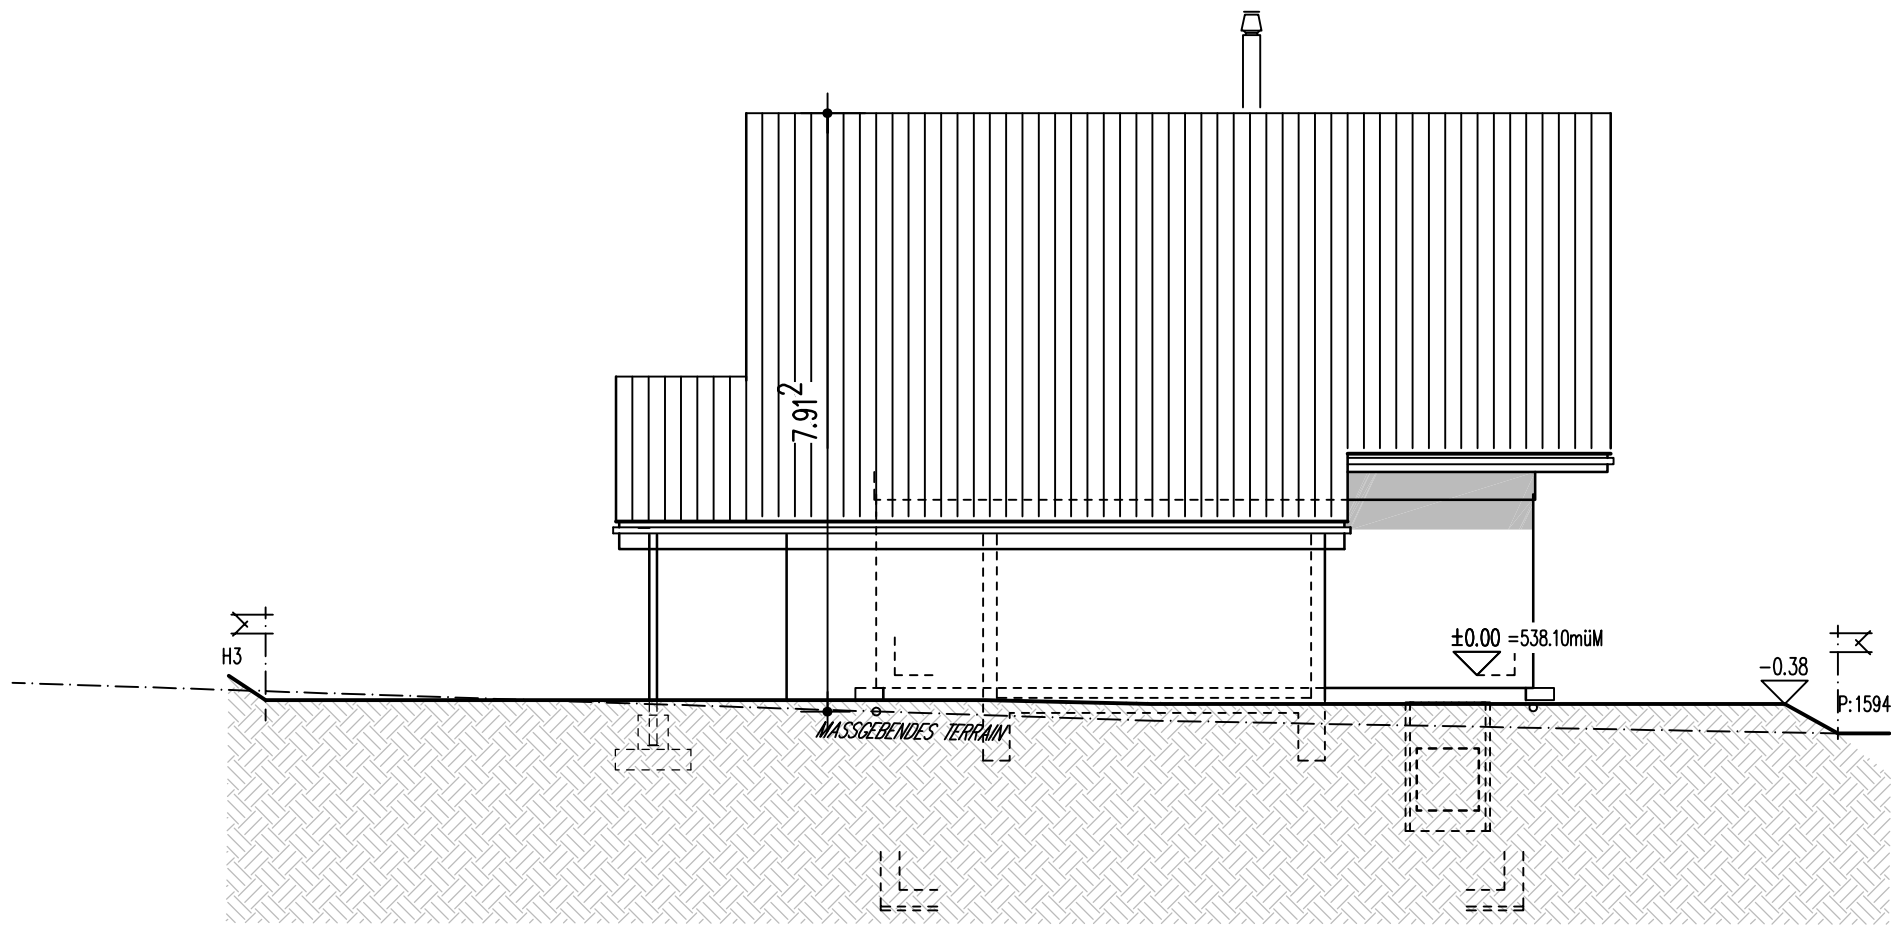


H4 OSTFASSADE

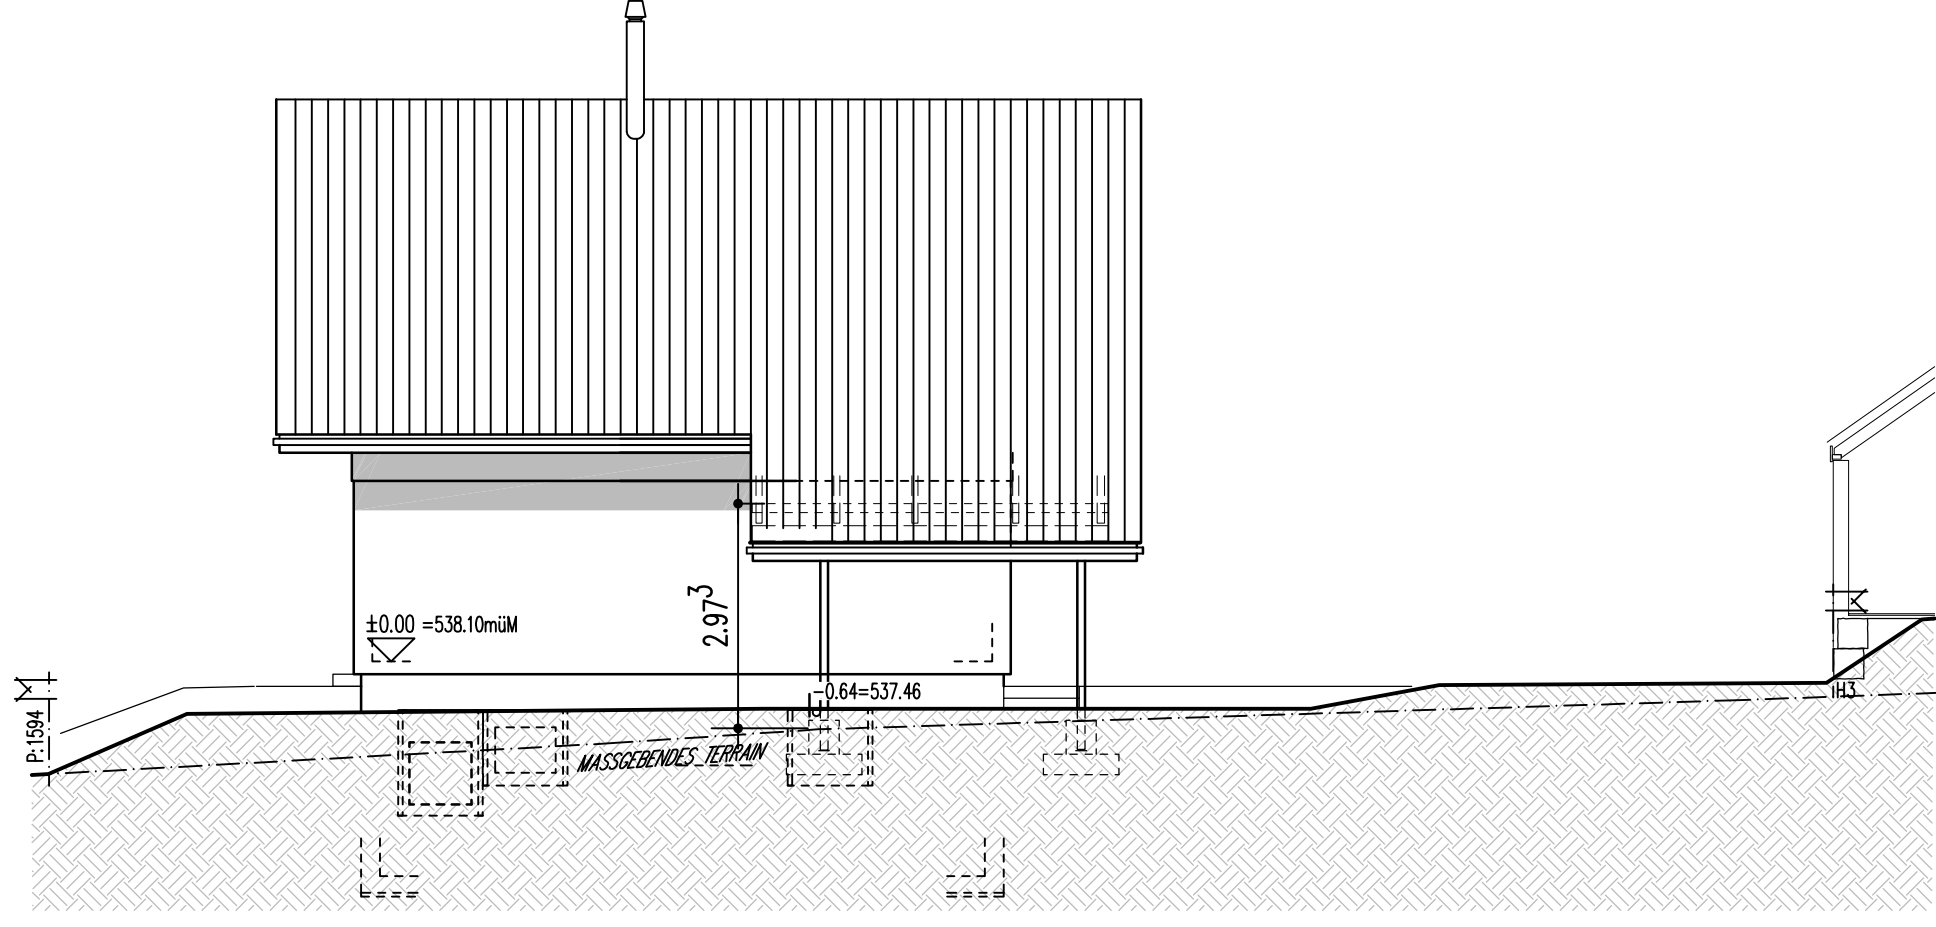


H3 WESTFASSADE

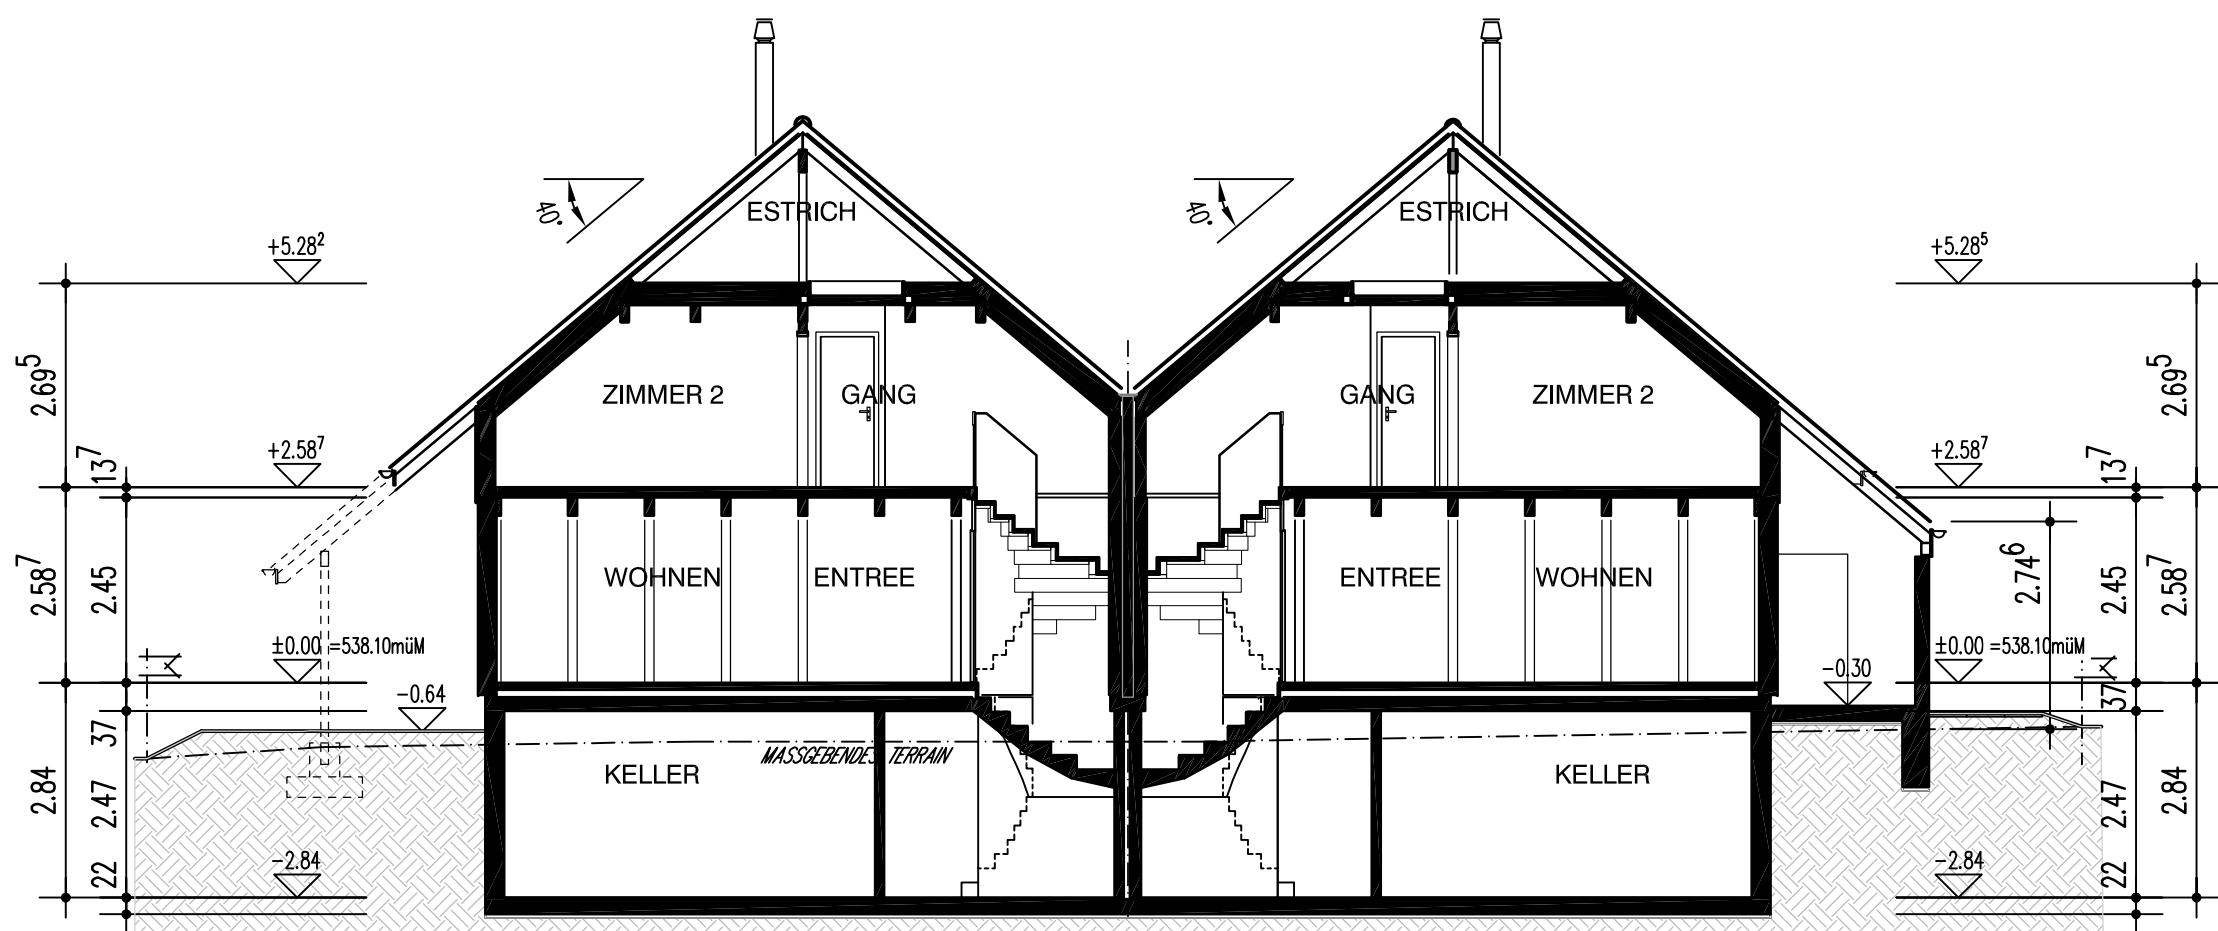

H3 QUERSCHNITT H4 QUERSCHNITT

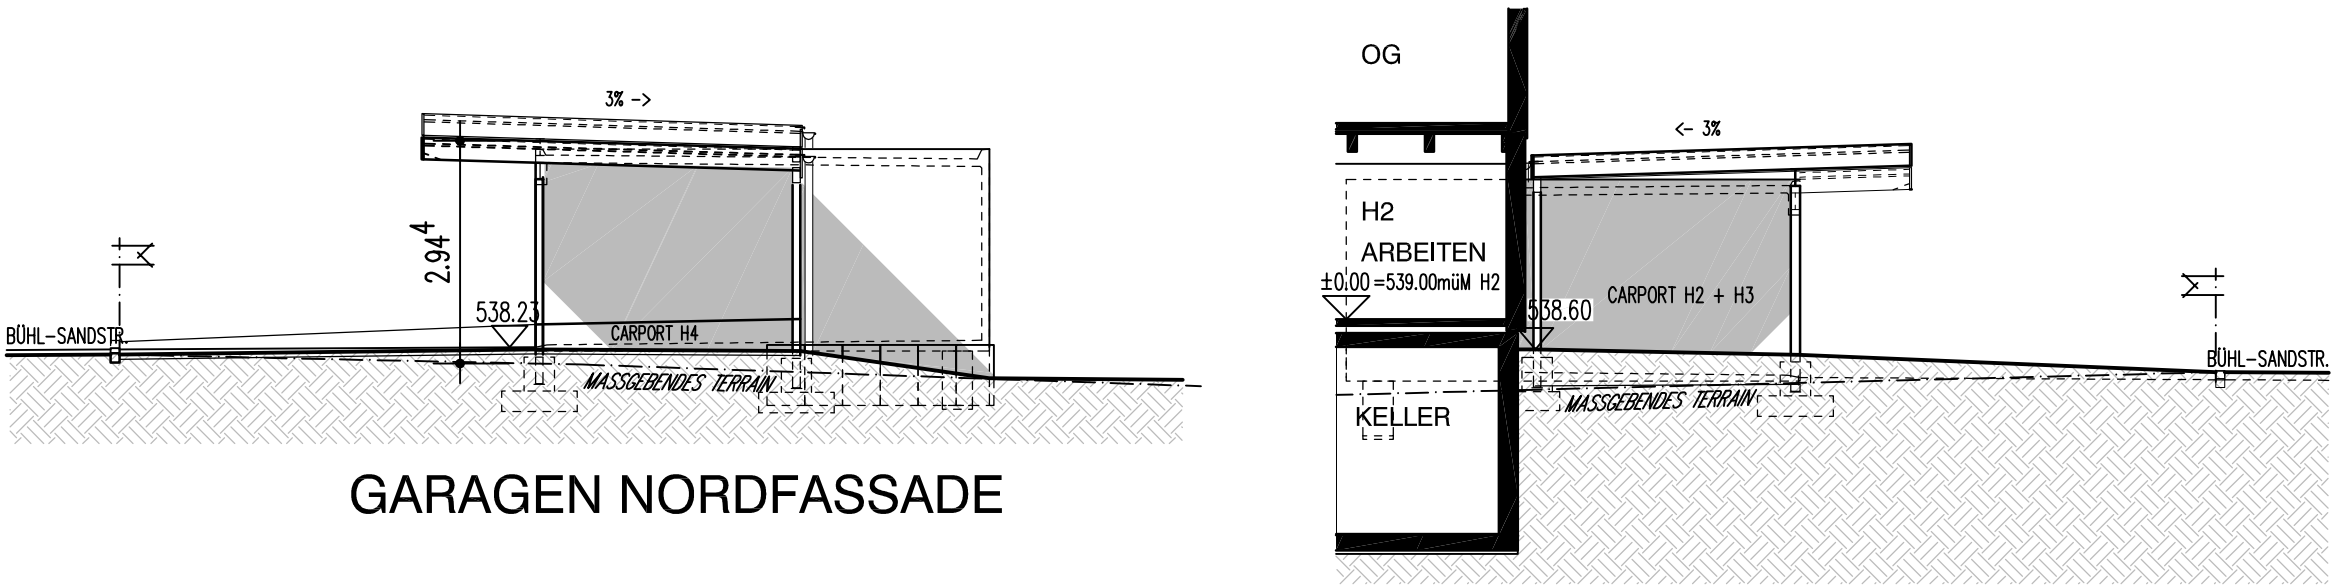

GARAGEN NORDFASSADE GARAGEN SÜDFASSADE

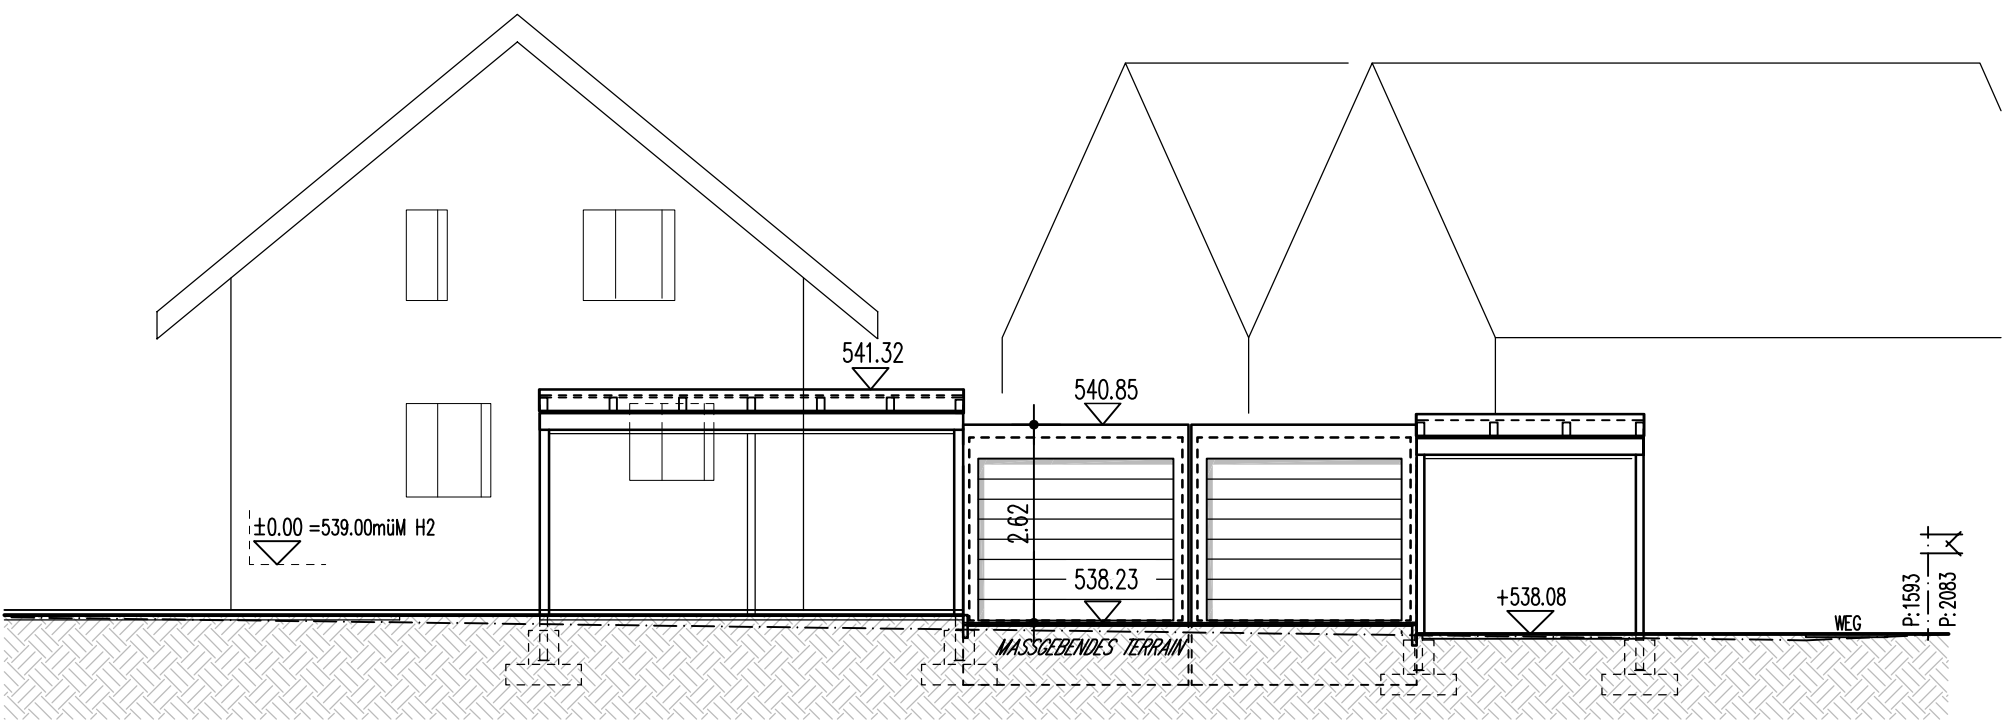

GARAGEN OSTFASSADE

H3 + H4 ±0.00 = 538.10m ü. M.

2 EFH + DEFH BÜHL, 5712 BEINWL AM SEE, PARZ.898+1593

HÄUSER H3 + H4

FASSADEN

SCHNITTE

1:100

Aktien-gesellschaft Kämpf
Planung und Holzbau

Suhrhardweg 6
5102 Rupperts-wil

Tel. 062 889 16 00
Fax. 062 889 16 01

23.001/H3H4/05

Gez.	BO	11. AUG. 2025
Rev.	BO	20. OKT. 2025
Rev.	TM	04. JUNI 2026
Rev.	TM	07. AUG.2026
Rev.		
Plan Gr.		A1

kämpf