


WC Damen BF: 6.64 m² Pfl: 2.62 m 2.3 D: Platten WF: Platten D: abgelenkt	WC Herren BF: 6.61 m² Pfl: 2.62 m 2.4 D: Platten WF: Platten D: abgelenkt	WC Damen BF: 10.33 m² Pfl: 2.62 m 2.5 D: Platten WF: Platten D: abgelenkt	WC Herren BF: 10.33 m² Pfl: 2.62 m 2.6 D: Platten WF: Platten D: abgelenkt	Putzen / Lager BF: 3.73 m² Pfl: 2.62 m 2.7 D: Platten WF: Platten D: abgelenkt	Putzen / Lager BF: 3.73 m² Pfl: 2.62 m 2.8 D: Platten WF: Platten D: abgelenkt
--	---	---	--	--	--

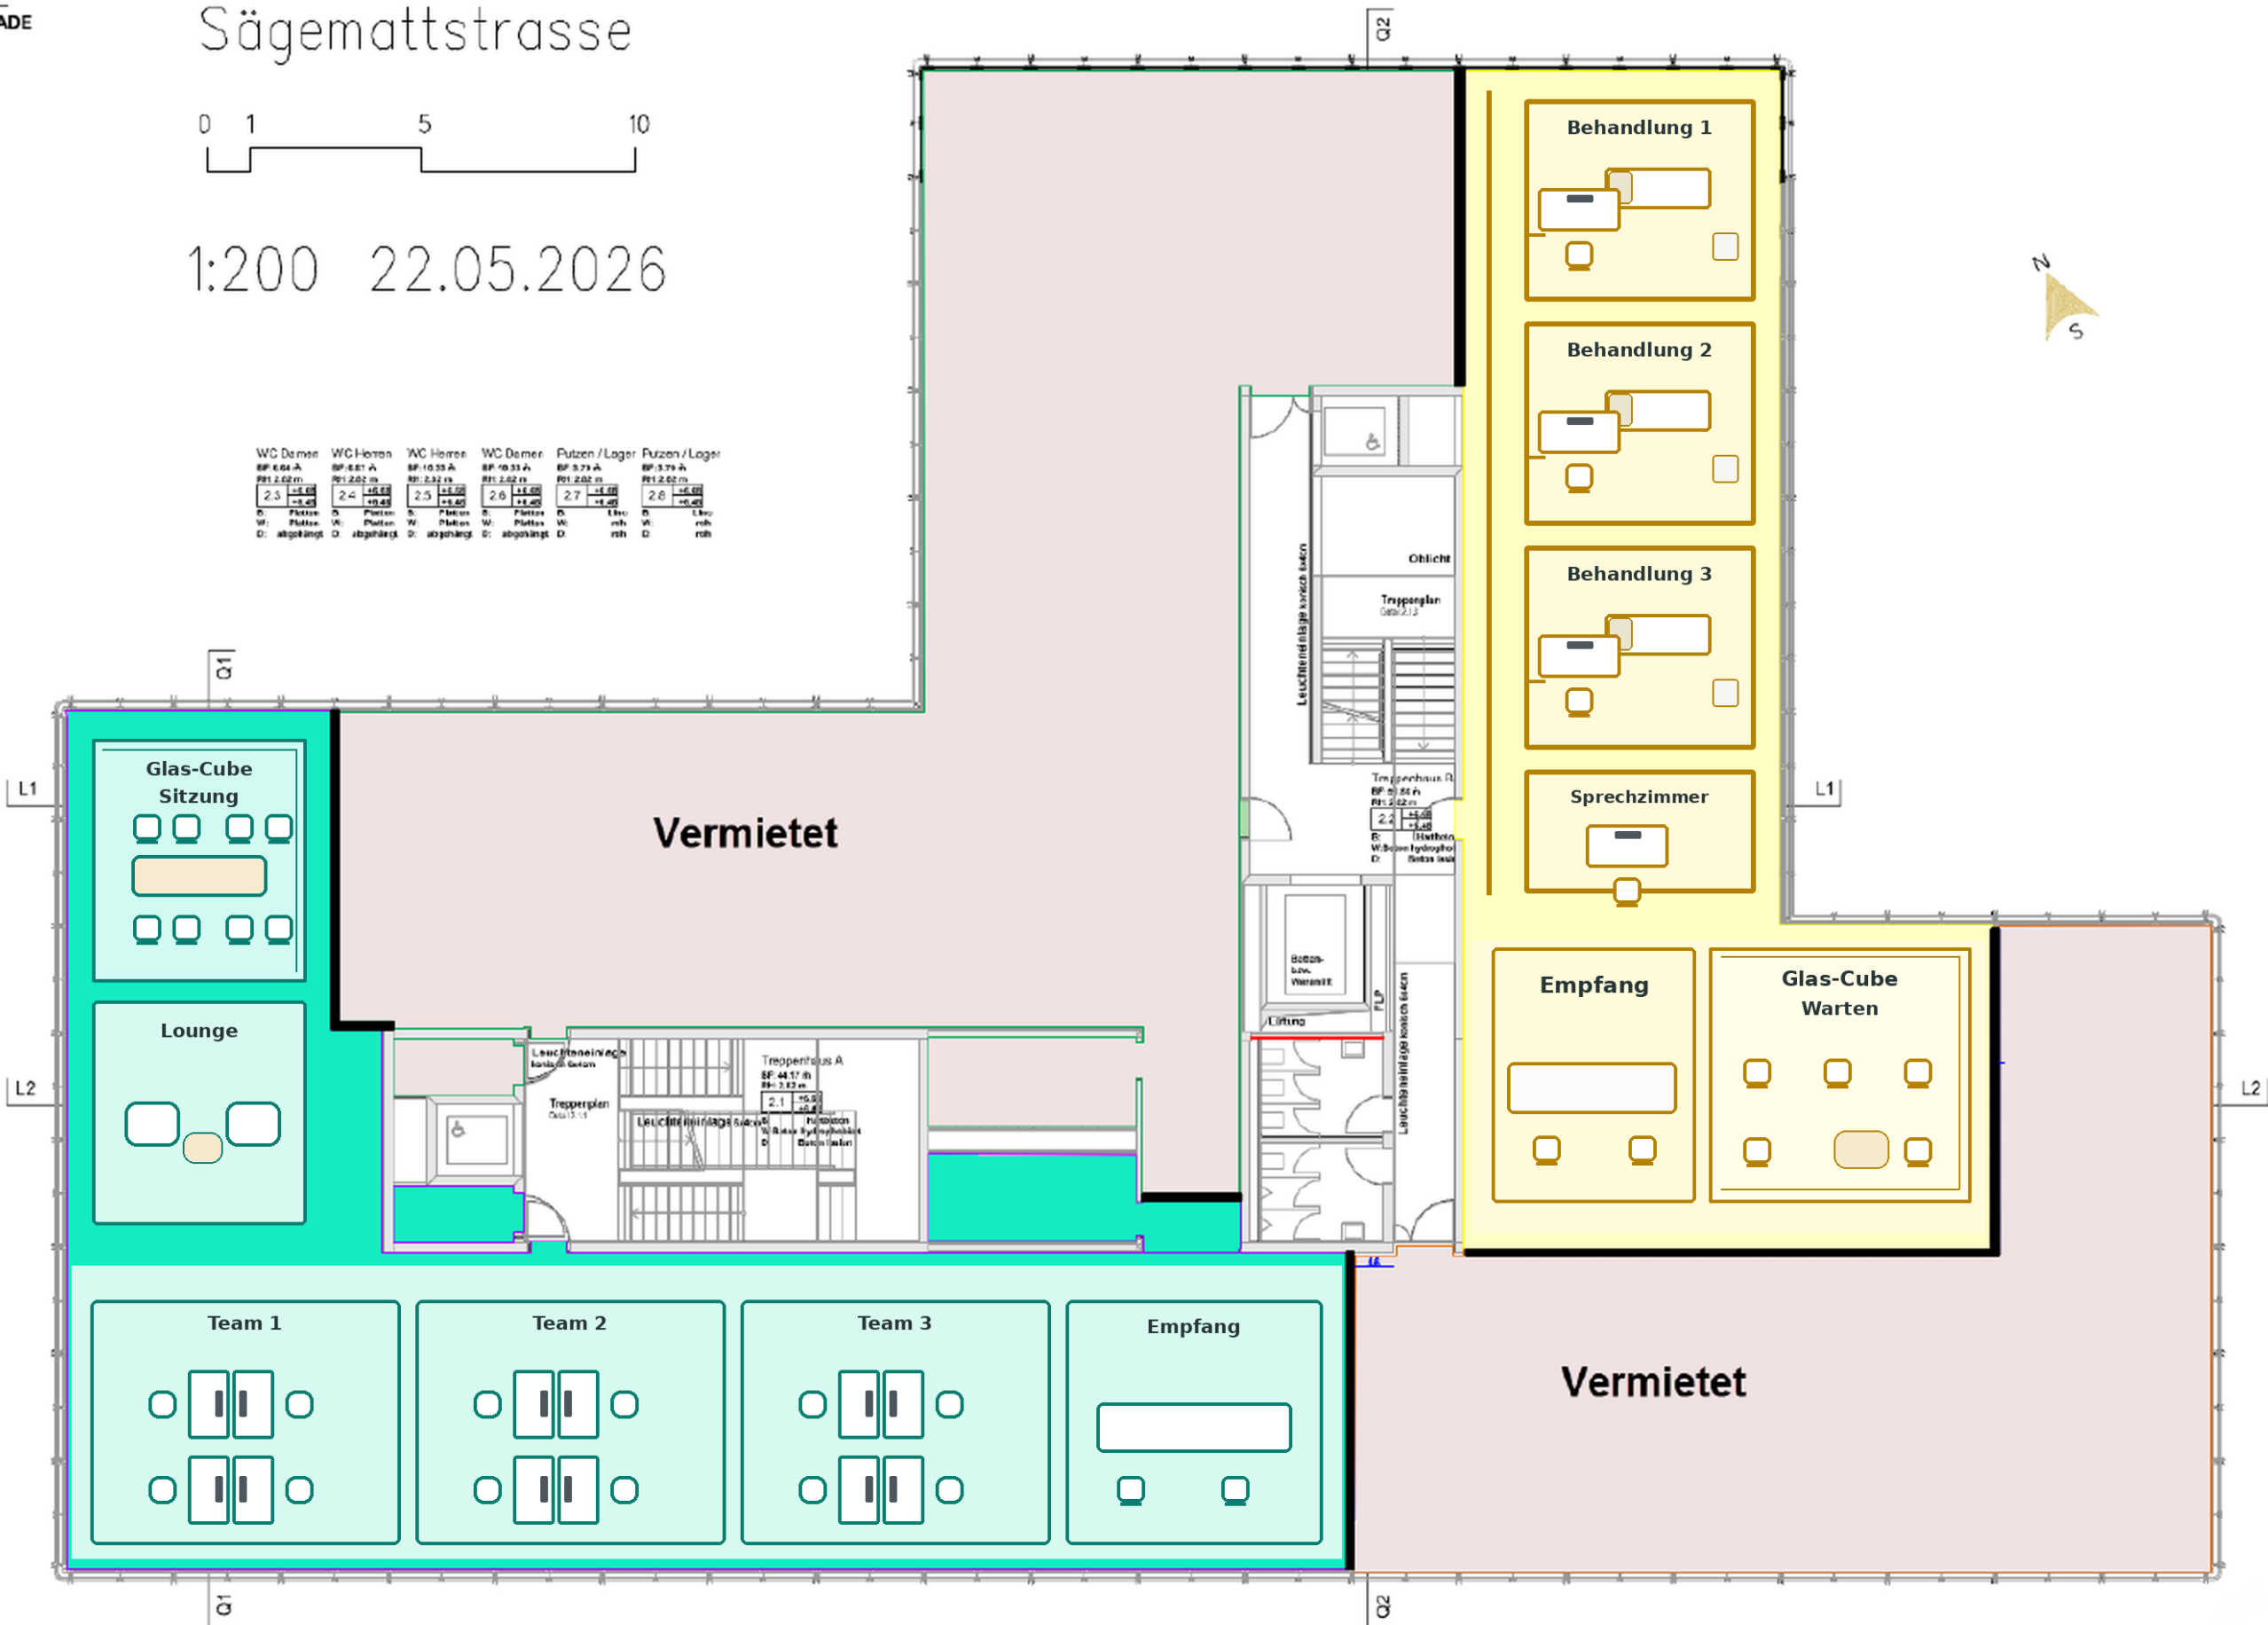

Nutzungsvorschlag Sägemattstrasse 1, Köniz

- Gelb: Arztpraxis mit Empfang, Warte-Cube und Behandlungszimmern
- Grün: Büro mit Vierer-Arbeitsplätzen, Sitzungs-Cube und Lounge