


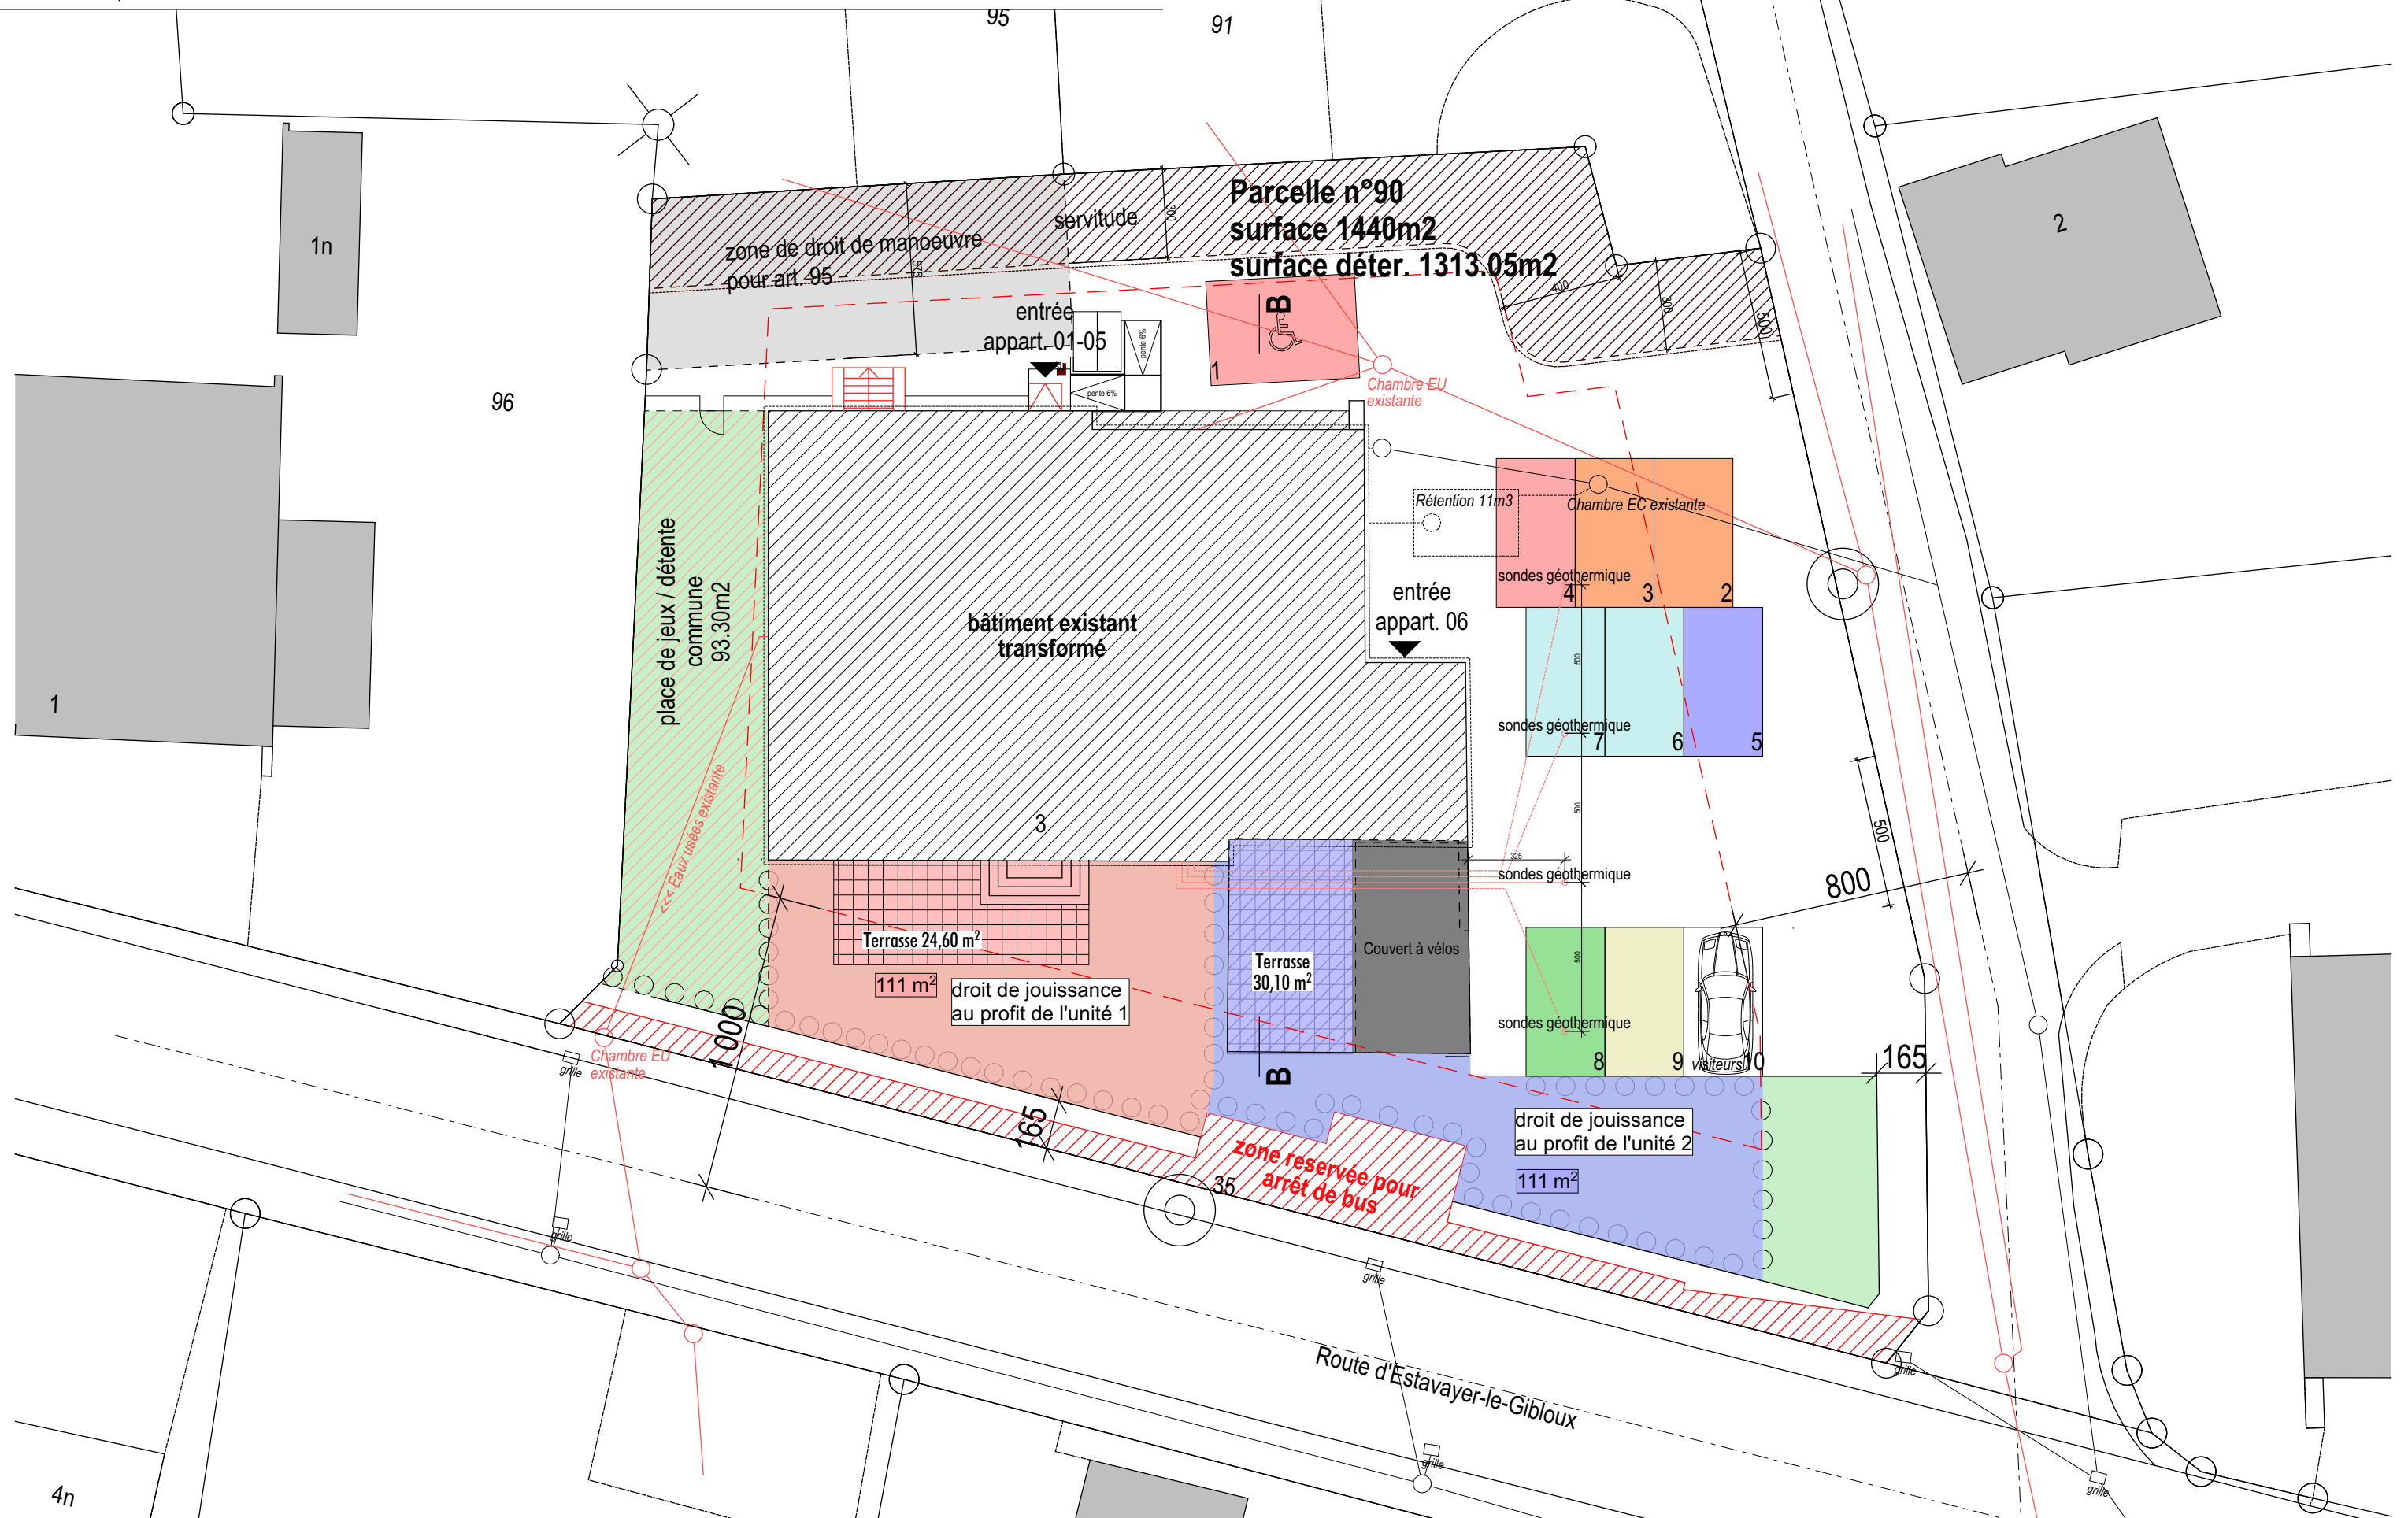

PRESSET TRANSPORTS SA
RENOVATION D'UN BATIMENT EXISTANT

3B

3B Architecture SA
Rte du Chasseral 8
1470 Estavayer-le-Lac
026 | 663 97 00
info@3b-architecture.ch

PLAN

SOUS-SOL

ECHELLE
1:100

ORIENTATION

DESSINE LE
20.06.2025 | C.R.

MODIFIE LE
09.04.2026 | jaz

N° PLAN

1

FORMAT

A3

A

B

PPE SUR BIEN-FONDS
N°4 DU CADASTRE DE
AUTIGNY



3B

3B Architecture SA
Rte du Chasseral 8
1470 Estavayer-le-Lac
026 | 663 97 00
info@3b-architecture.ch



PLAN
REZ-DE-CHAUSSEE
EHELLE
1:100



DESSINE LE
20.06.2025 | C.R.
MODIFIE LE
09.04.2026 | jaz

N° PLAN
2
FORMAT
A3

PPE SUR BIEN-FONDS
N°4 DU CADASTRE DE
AUTIGNY

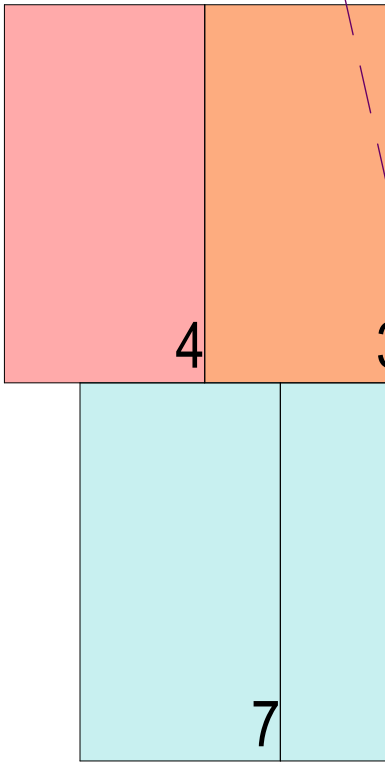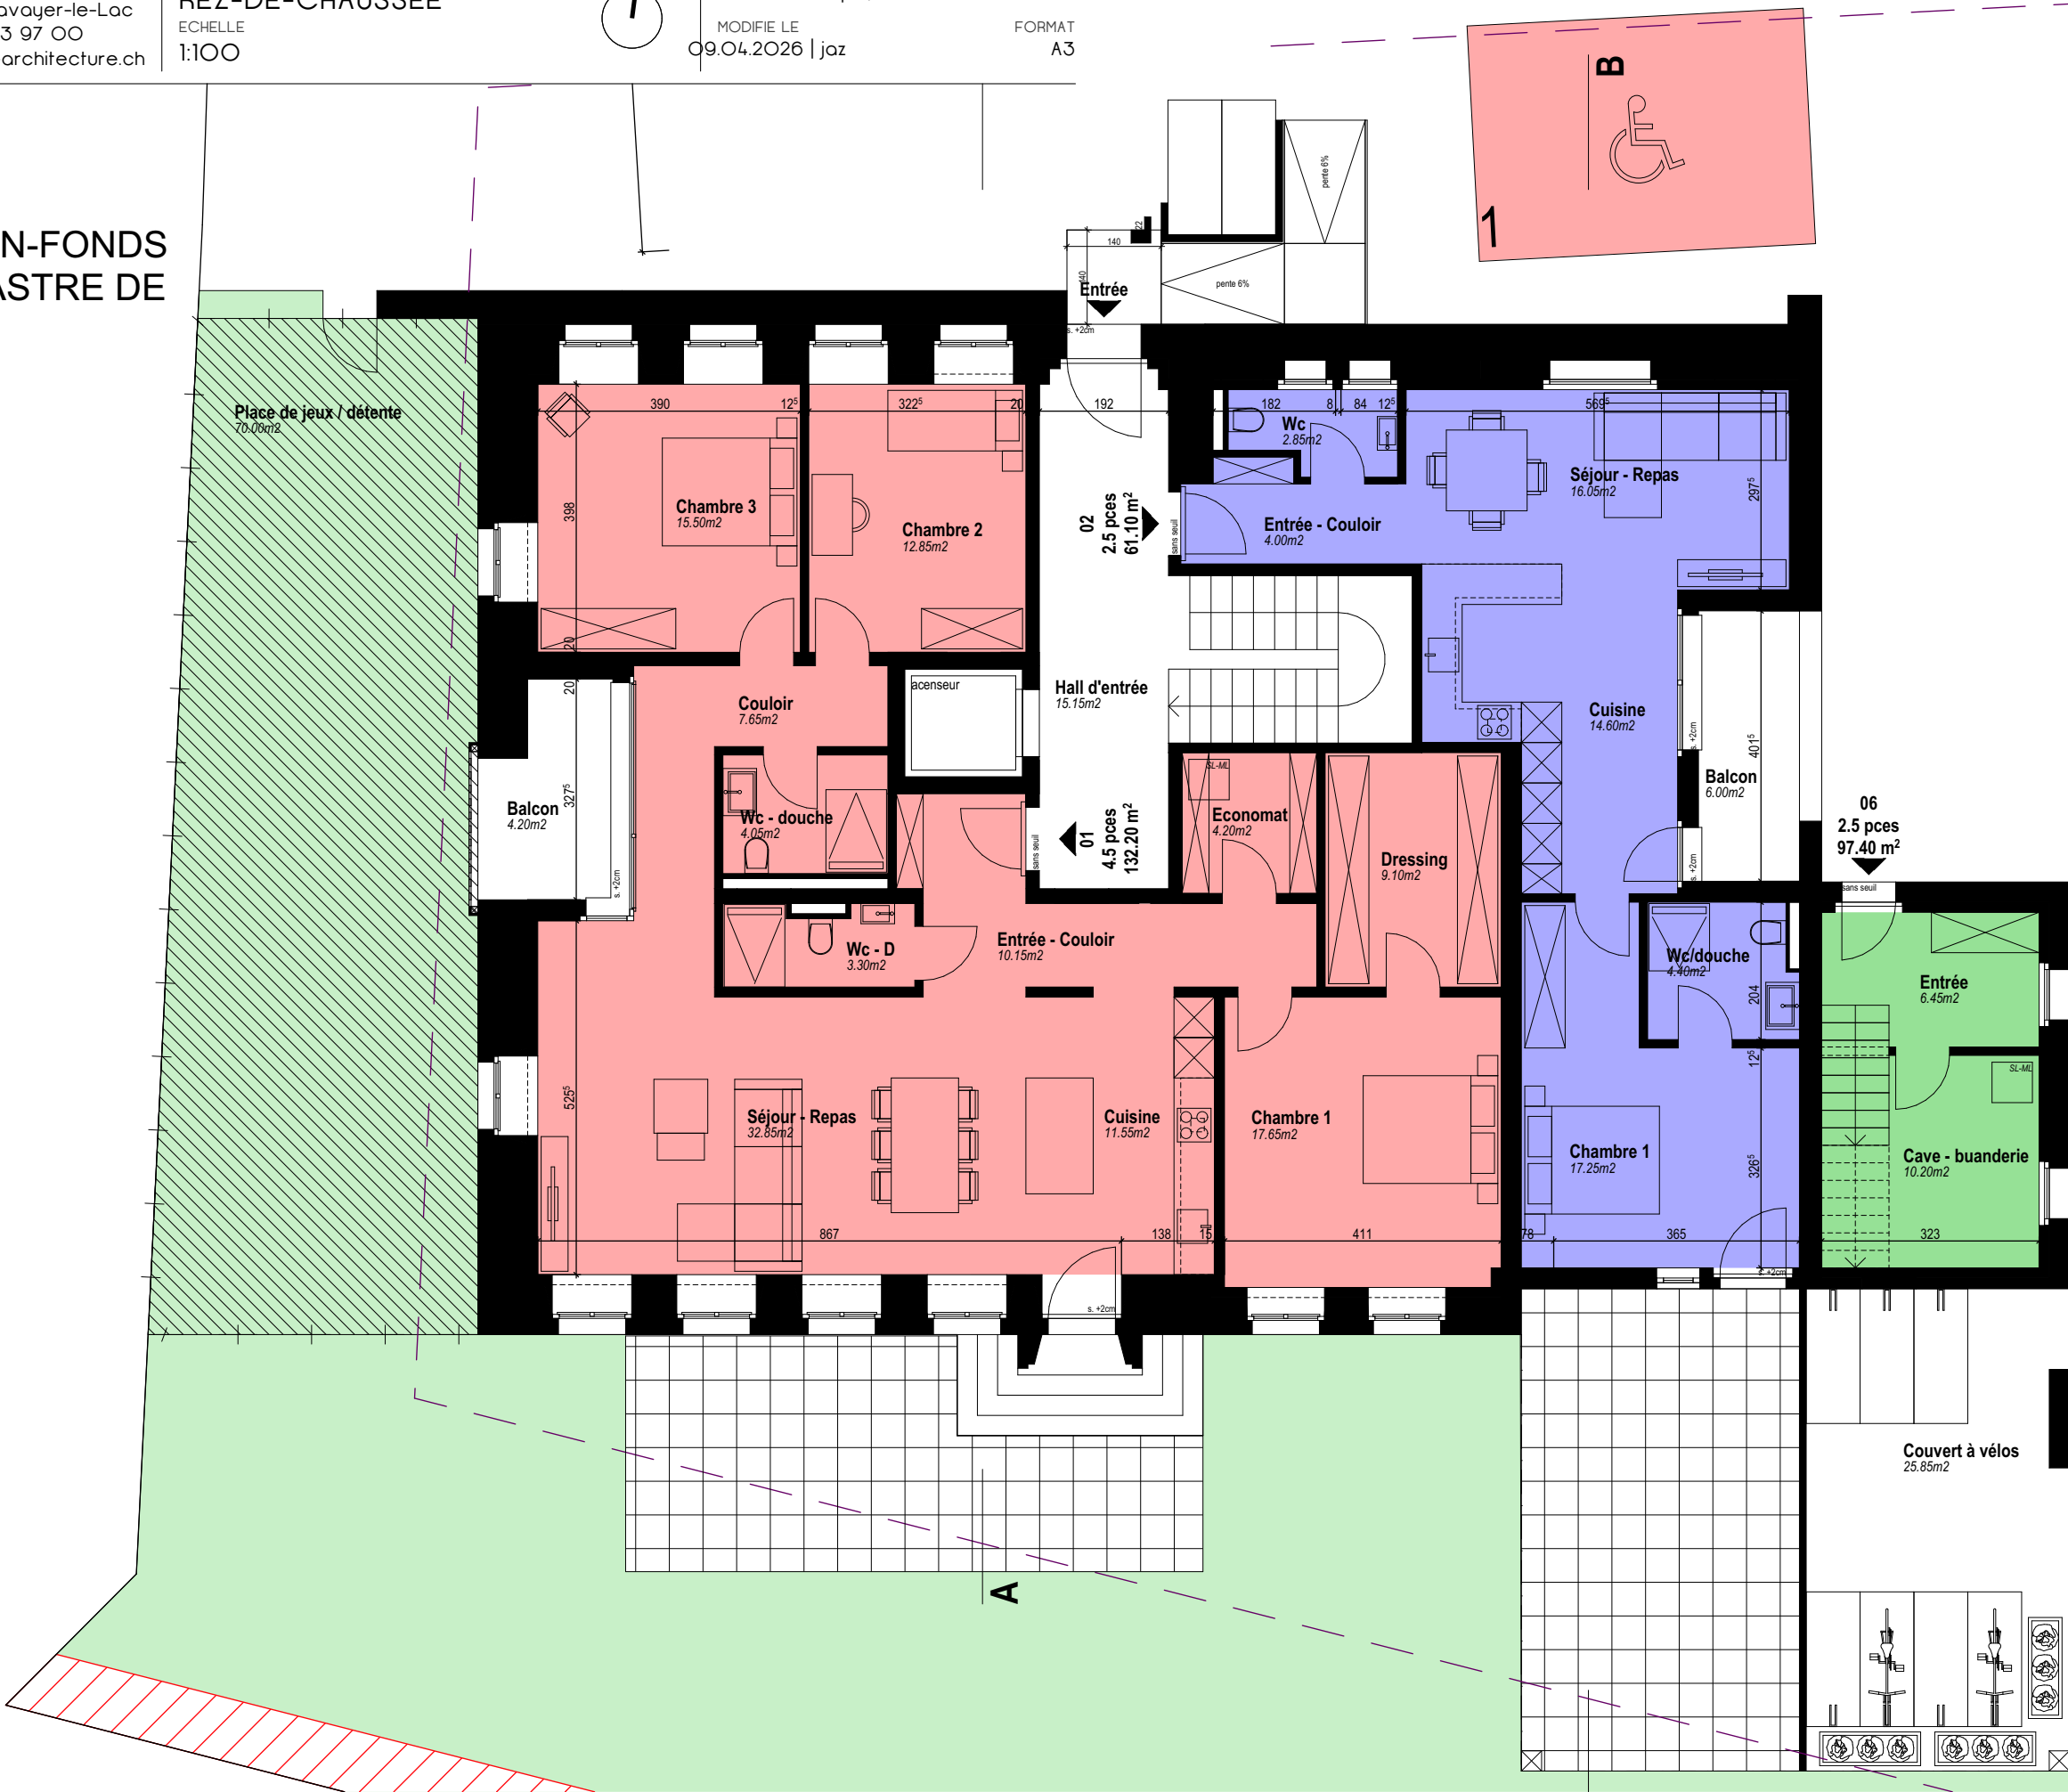

PRESSET TRANSPORTS SA
RENOVATION D'UN BATIMENT EXISTANT

1742 AUTIGNY
PARCELLE 4

3B

3B Architecture SA
Rte du Chasseral 8
1470 Estavayer-le-Lac
026 | 663 97 00
info@3b-architecture.ch

PLAN
ETAGE

ECHELLE
1:100

ORIENTATION

DESSINE LE
20.06.2025 | C.R.

MODIFIE LE
09.04.2026 | jaz

N° PLAN
3

FORMAT
A3

PPE SUR BIEN-FONDS
N°4 DU CADASTRE DE
AUTIGNY



3B

3B Architecture SA
Rte du Chasseral 8
1470 Estavayer-le-Lac
026 | 663 97 00
info@3b-architecture.ch

PLAN
COMBLES

ECHELLE
1:100

ORIENTATION

DESSINE LE
20.06.2025 | C.R.

MODIFIE LE
09.04.2026 | jaz

N° PLAN
4

FORMAT
A3


A

B

PPE SUR BIEN-FONDS
N°4 DU CADASTRE DE
AUTIGNY




PPE SUR BIEN-FONDS N°4 DU CADASTRE DE AUTIGNY

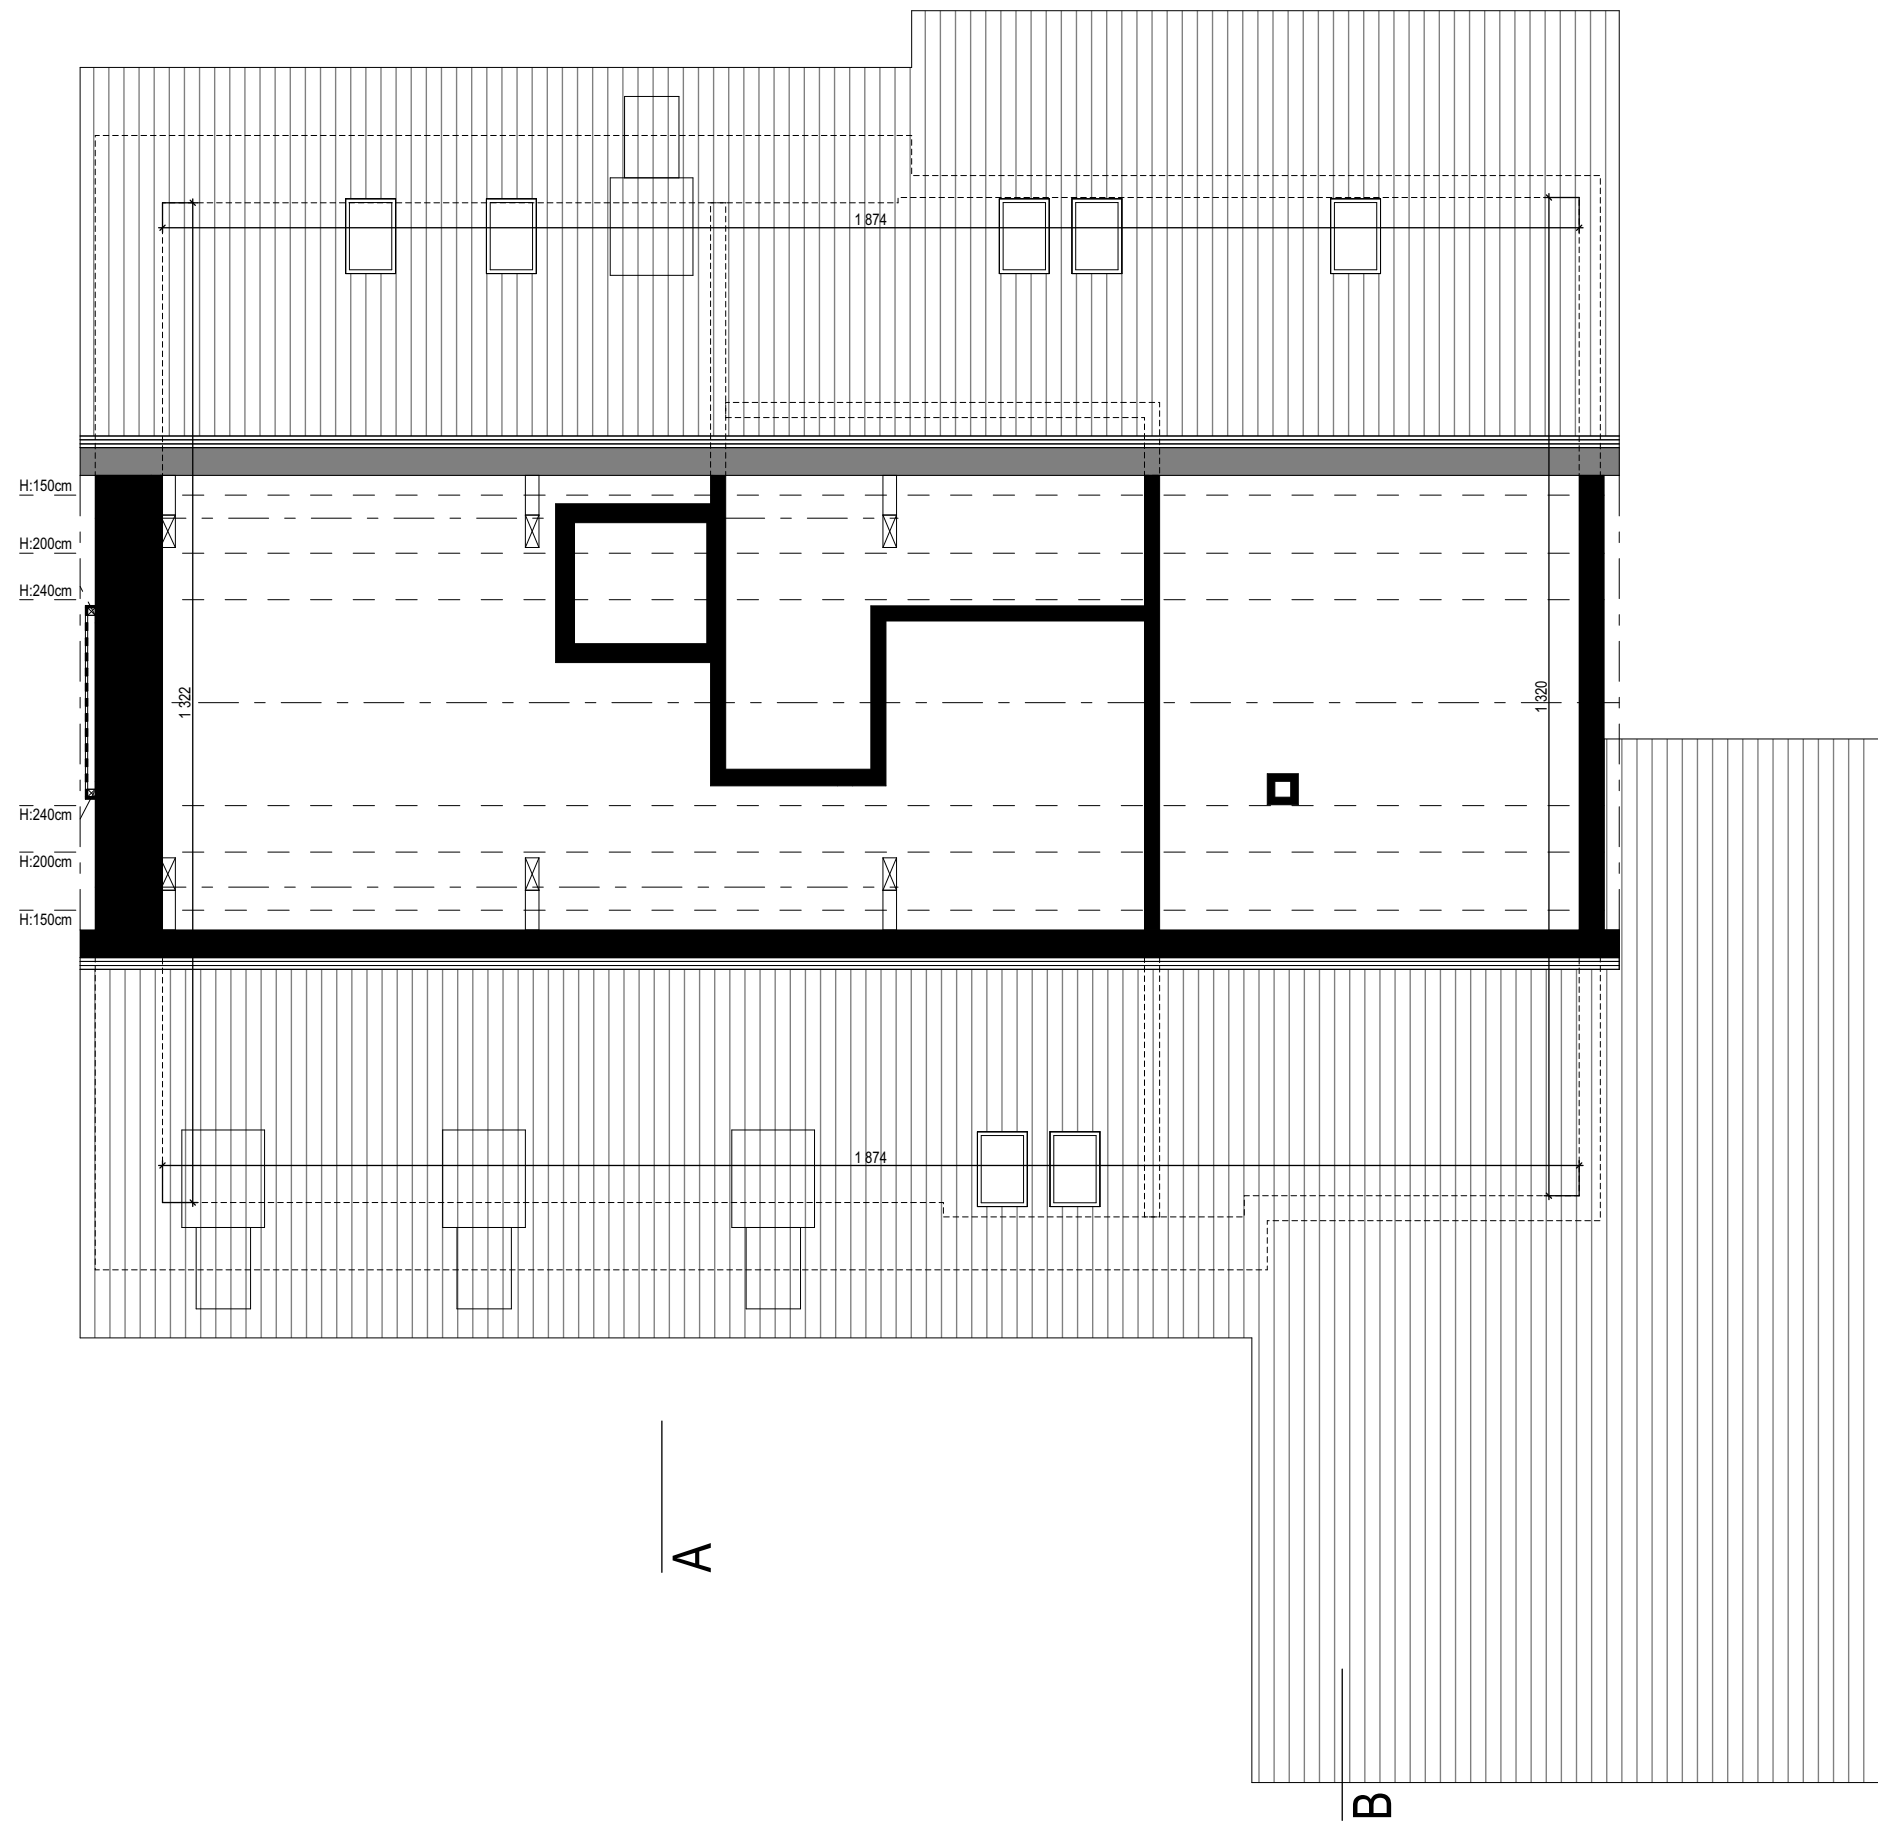


	3B Architecture SA Rte du Chasseral 8 1470 Estavayer-le-Lac 026 663 97 00 info@3b-architecture.ch	PLAN COUPE A-A ECHELLE 1:100	DESSINE LE	N° PLAN
			20.06.2025 C.R.	6
			MODIFIE LE	FORMAT
			09.04.2026 jaz	A3

PPE SUR BIEN-FONDS
N°10407 DU CADASTRE DE
BELMONT-BROYE

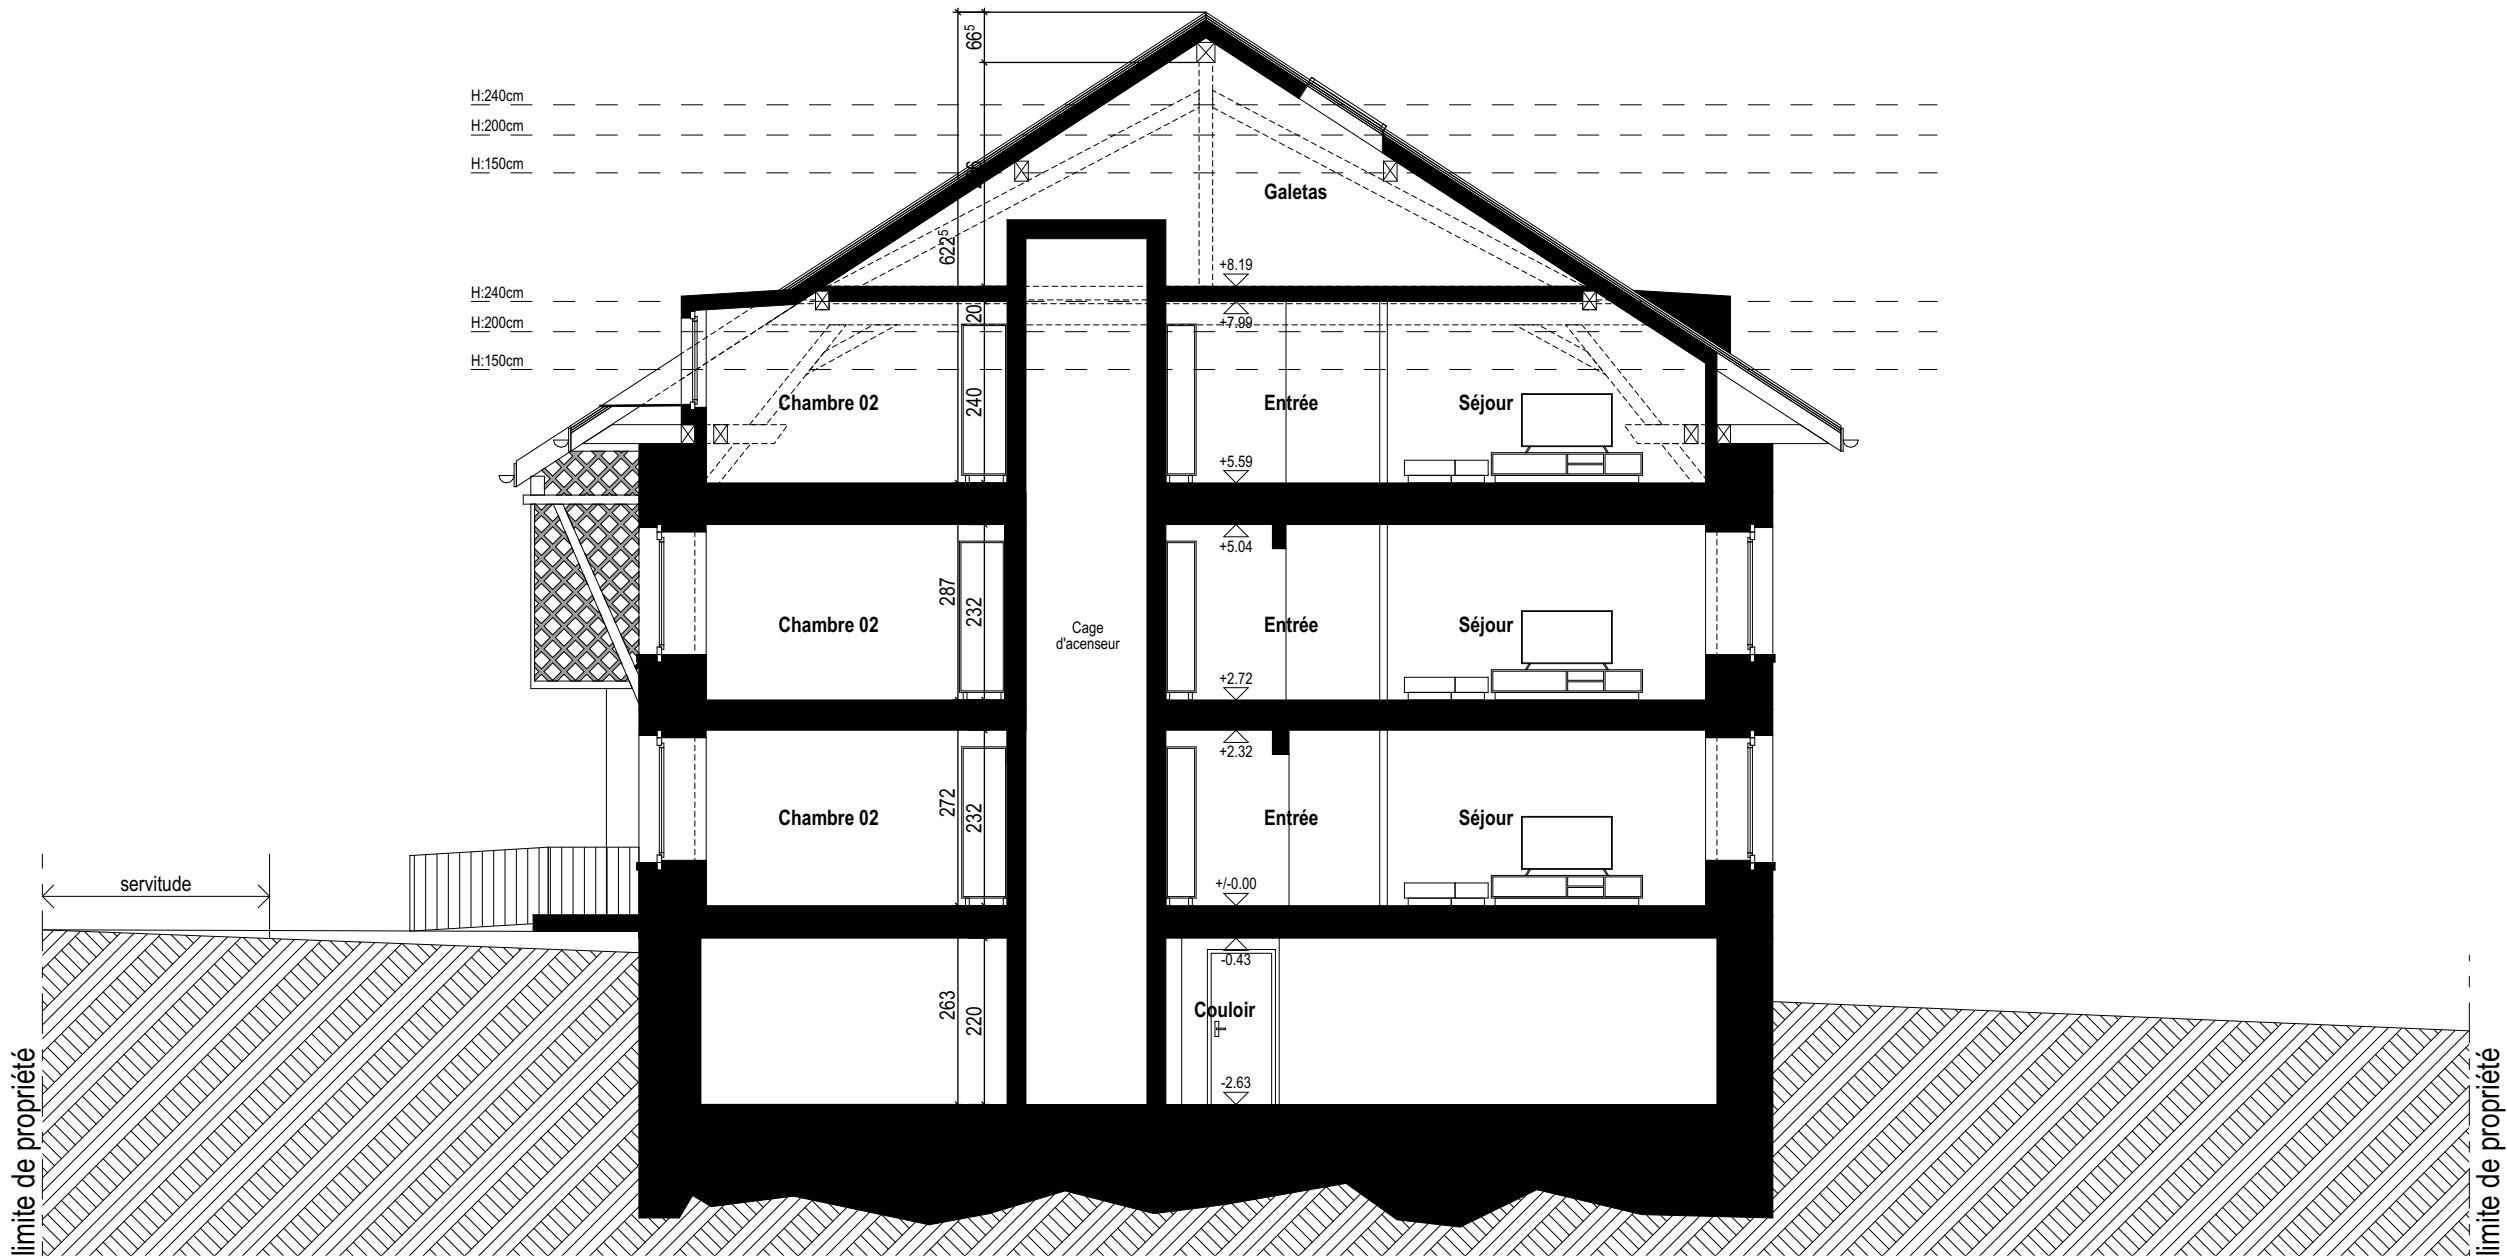

3B 3B Architecture SA Rte du Chasseral 8 1470 Estavayer-le-Lac 026 663 97 00 info@3b-architecture.ch	PLAN COUPE B-B ECHELLE 1:100	DESSINE LE	N° PLAN
		20.06.2025 C.R.	7
		MODIFIE LE	FORMAT
		09.04.2026 jaz	A3

PPE SUR BIEN-FONDS
N°10407 DU CADASTRE DE
BELMONT-BROYE

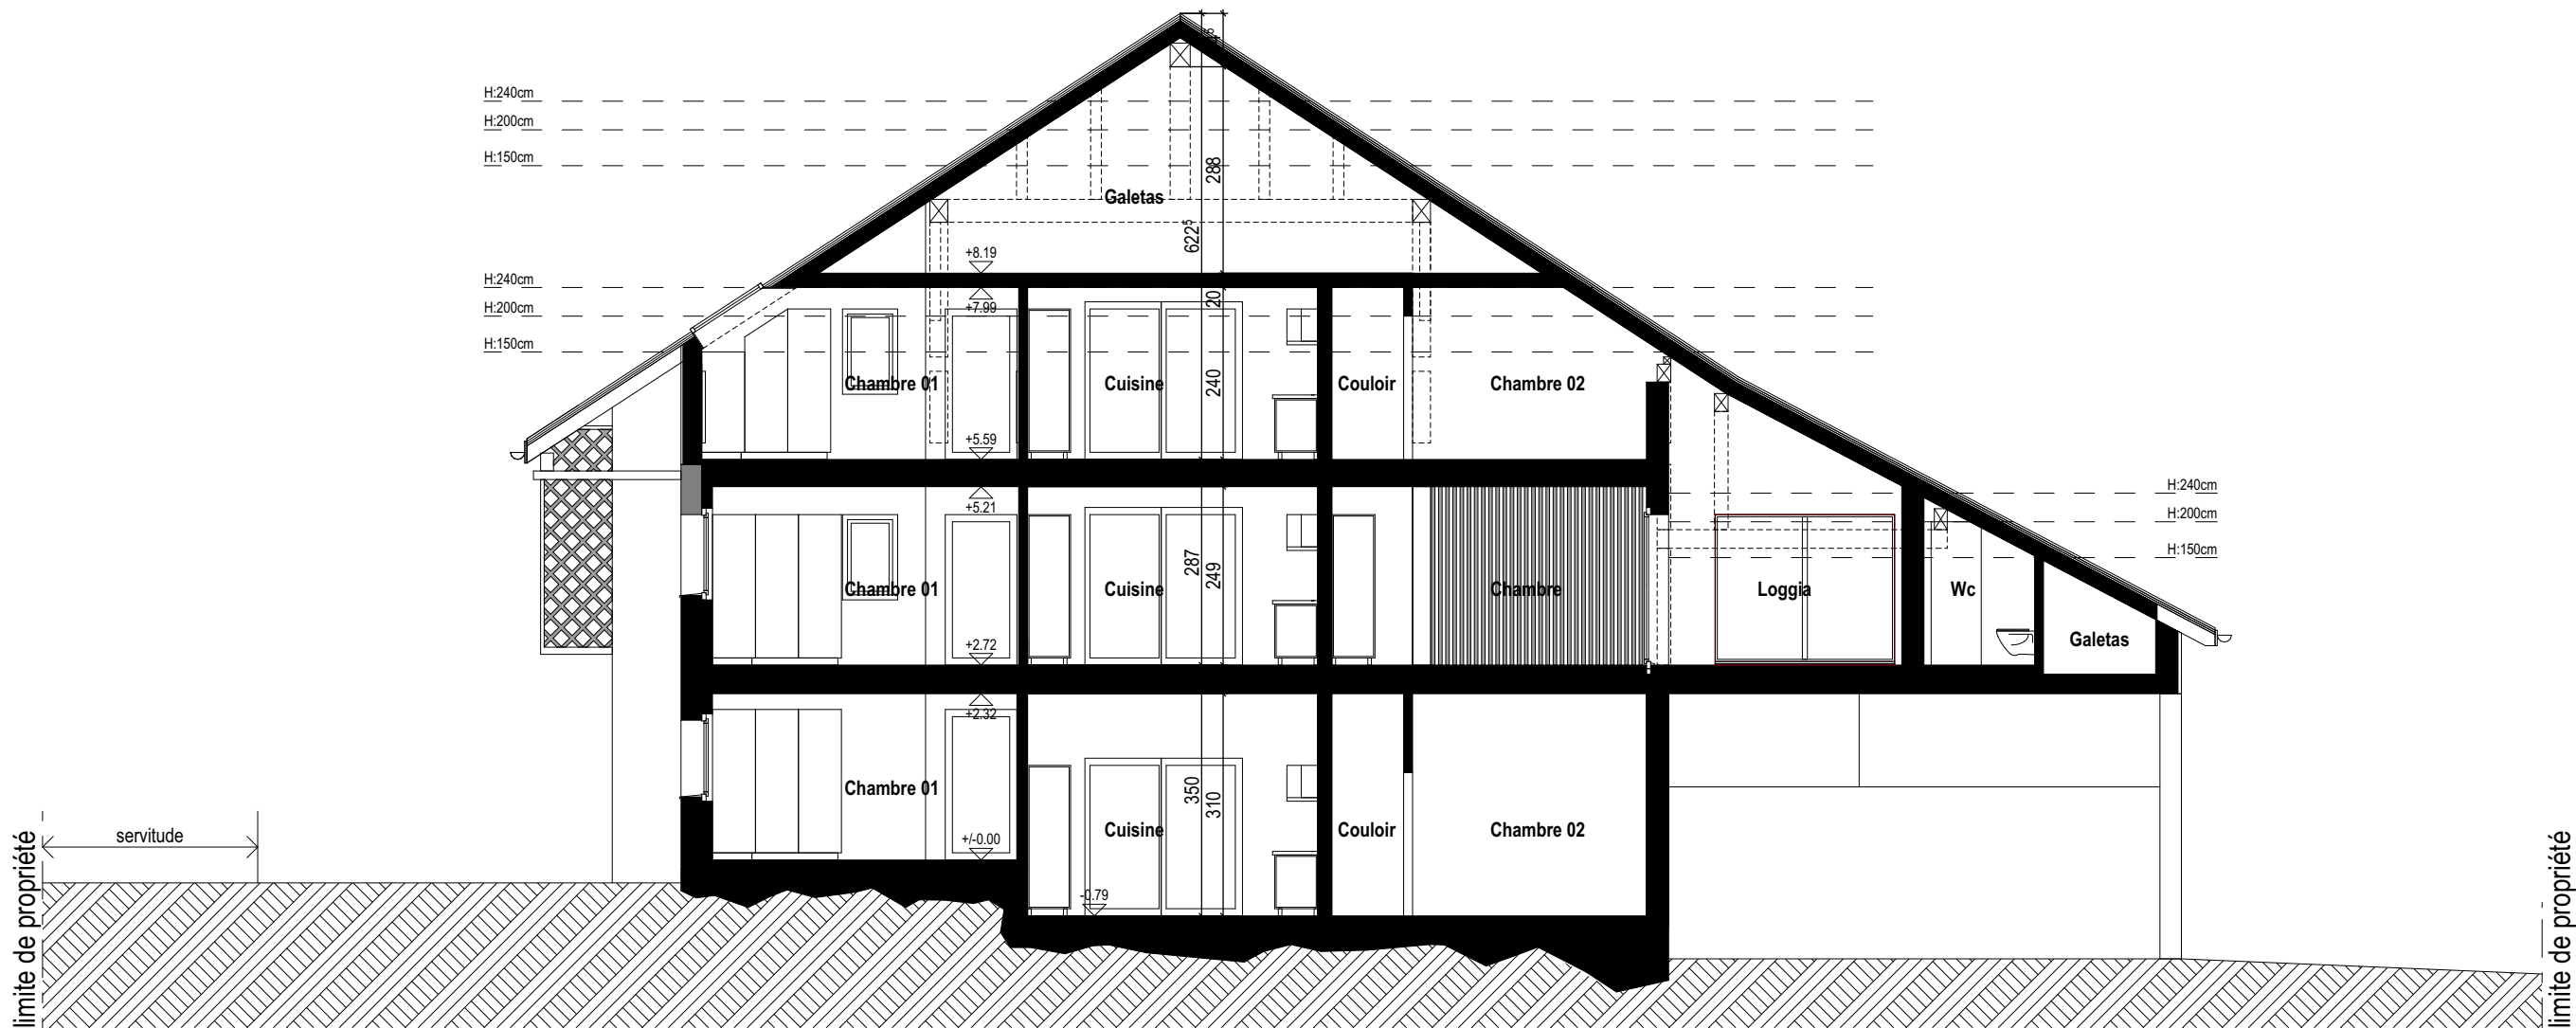

3B 3B Architecture SA Rte du Chasseral 8 1470 Estavayer-le-Lac 026 663 97 00 info@3b-architecture.ch	PLAN FACADE EST ECHELLE 1:100	DESSINE LE 20.06.2025 C.R. MODIFIE LE 09.04.2026 jaz	N° PLAN 8 FORMAT A3
--	--	---	------------------------------

PPE SUR BIEN-FONDS
N°10407 DU CADASTRE DE
BELMONT-BROYE



3B

3B Architecture SA
Rte du Chasseral 8
1470 Estavayer-le-Lac
026 | 663 97 00
info@3b-architecture.ch

PLAN
FACADE NORD

ECHELLE
1:100

DESSINE LE
20.06.2025 | C.R.

MODIFIE LE
09.04.2026 | jaz

N° PLAN
9

FORMAT
A3

PPE SUR BIEN-FONDS
N°10407 DU CADASTRE DE
BELMONT-BROYE



3B	3B Architecture SA Rte du Chasseral 8 1470 Estavayer-le-Lac 026 663 97 00 info@3b-architecture.ch	PLAN FACADE OUEST ECHELLE 1:100	DESSINE LE	N° PLAN
			20.06.2025 C.R.	10
			MODIFIE LE	FORMAT
			09.04.2026 jaz	A3

PPE SUR BIEN-FONDS
N°10407 DU CADASTRE DE
BELMONT-BROYE



3B	3B Architecture SA Rte du Chasseral 8 1470 Estavayer-le-Lac 026 663 97 00 info@3b-architecture.ch	PLAN FACADE SUD ECHELLE 1:100	DESSINE LE	N° PLAN
			20.06.2025 C.R.	11
			MODIFIE LE	FORMAT
			09.04.2026 jaz	A3

PPE SUR BIEN-FONDS
N°10407 DU CADASTRE DE
BELMONT-BROYE

